


# KOŠICKÁ ETAPA III

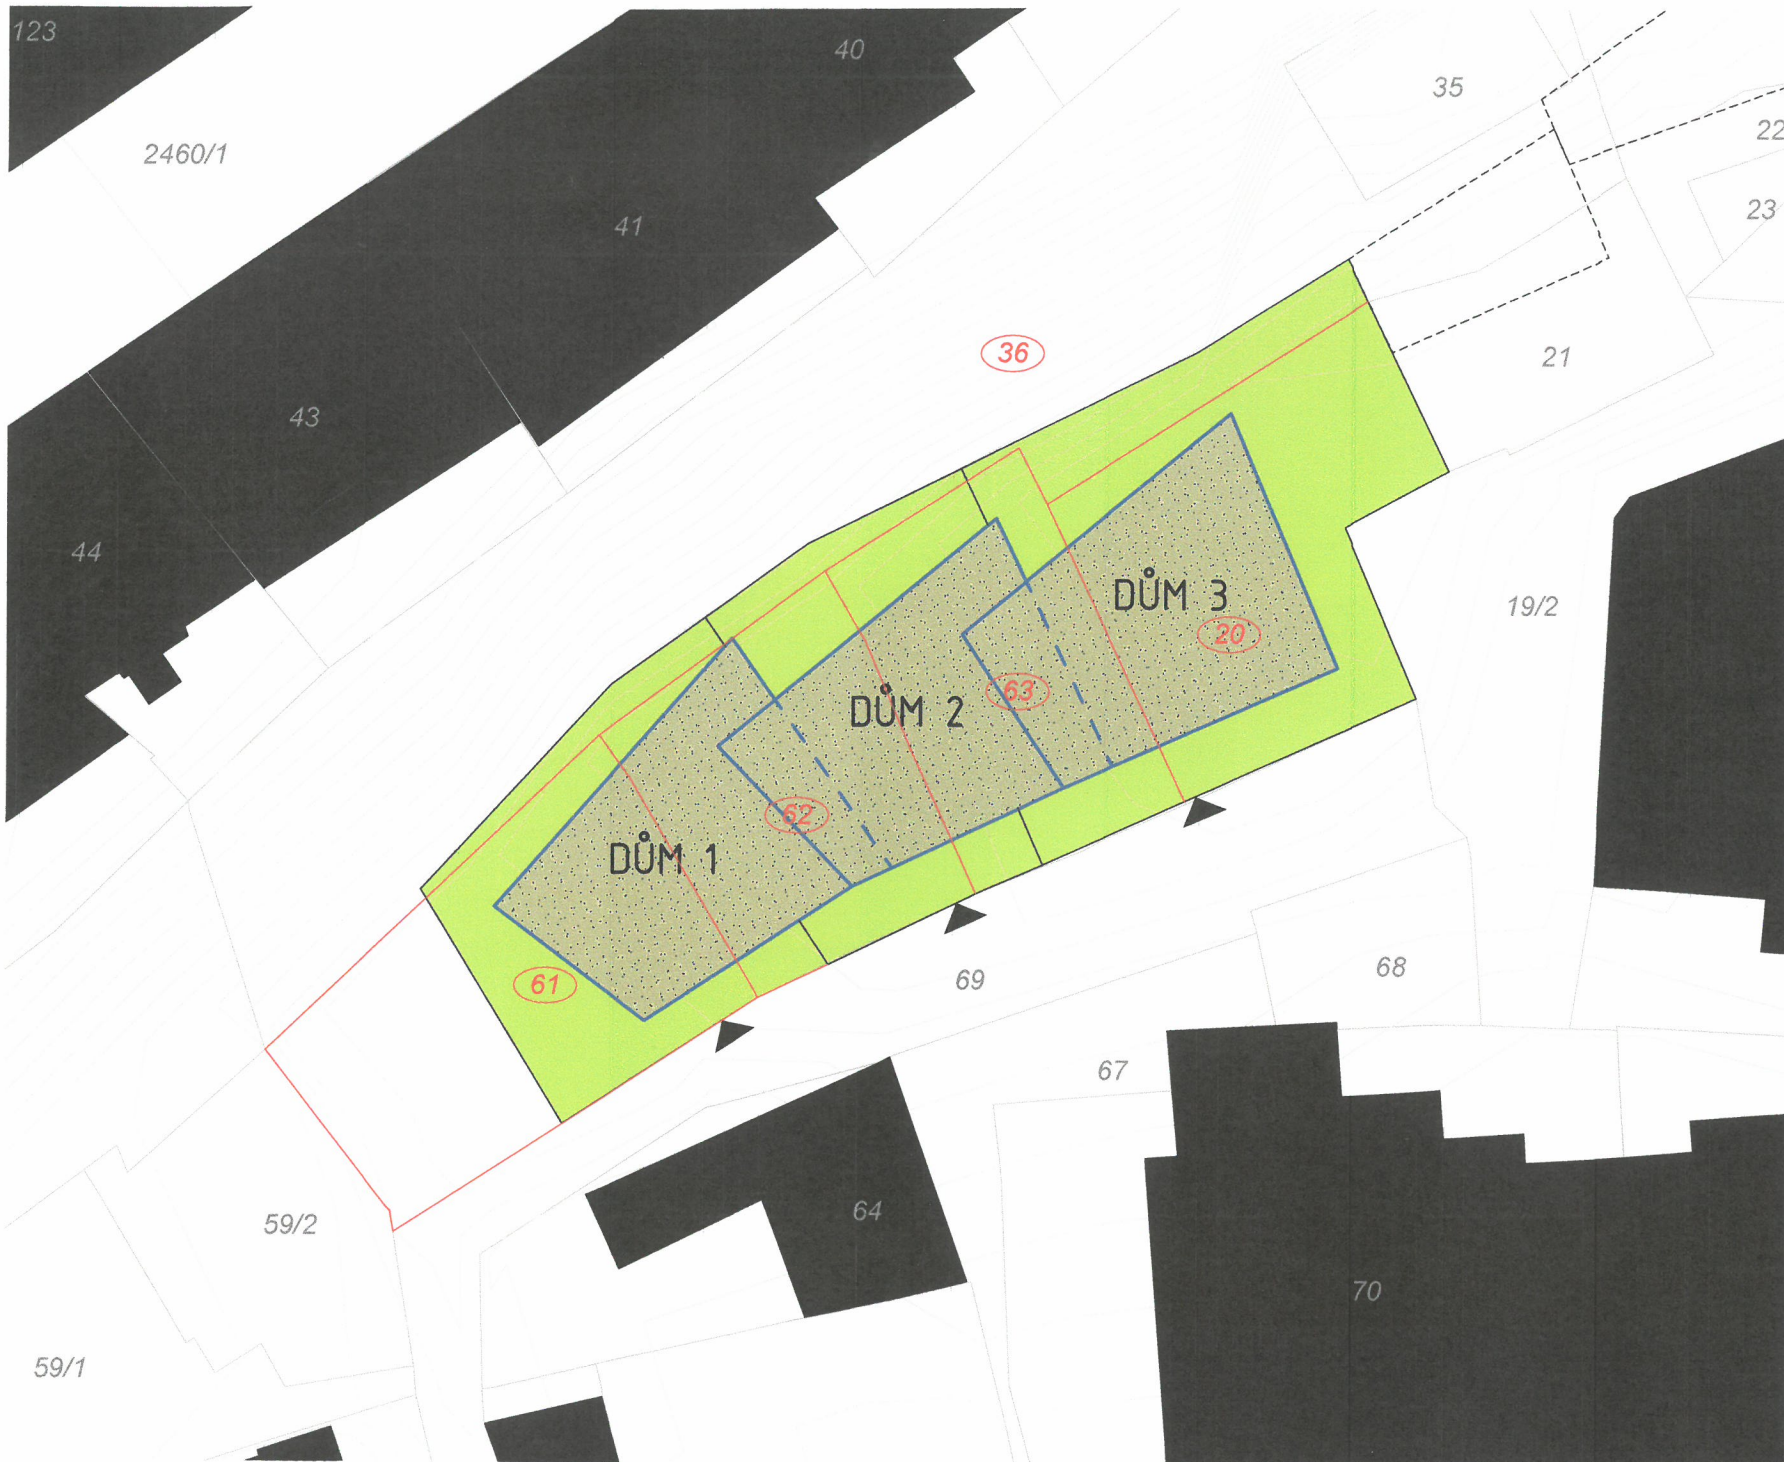

<b>lokality a informace</b> Košická ulice, Praha 10, Vršovice Katastrální území - Vršovice [ 732257 ] Parc. č. - 20, 61, 62, 63, 36	
ROZSAH POZEMKU PRO STAVBU POZEMKY KN URČENÉ PRO STAVBU <b>20</b>	
<b>STUDIE</b>	
výkres: SITUACE_vlastníci	4
datum: 03/2022	měřítko: 1:250
zpracovatel: Ing.arch. Zdeněk Korch Ing.arch. Marek Rezáň Podolská 401/50 147 00 Praha 4 IČ: 26187094 www.fact.cz	