




LEGENDA:

- PLOCHY A HRANICE ZÁBORŮ:**
- TRVALÉ VNĚTÍ ZE ZPF
 - DOČASNÝ ZÁBOR ZPF DO 1 ROKU
 - HRANICE TRVALÉHO ZÁBORU
 - HRANICE DOČASNÉHO ZÁBORU NAD 1 ROK
 - HRANICE DOČASNÉHO ZÁBORU DO 1 ROKU

- ZNAČKY KATASTRU:**
- HRANICE POZEMKU DLE KN
 - HRANICE KATASTRÁLNÍCH ÚZEMÍ
 - ČÍSLO PARCELY DLE KN
 - KOD A HRANICE BPEJ

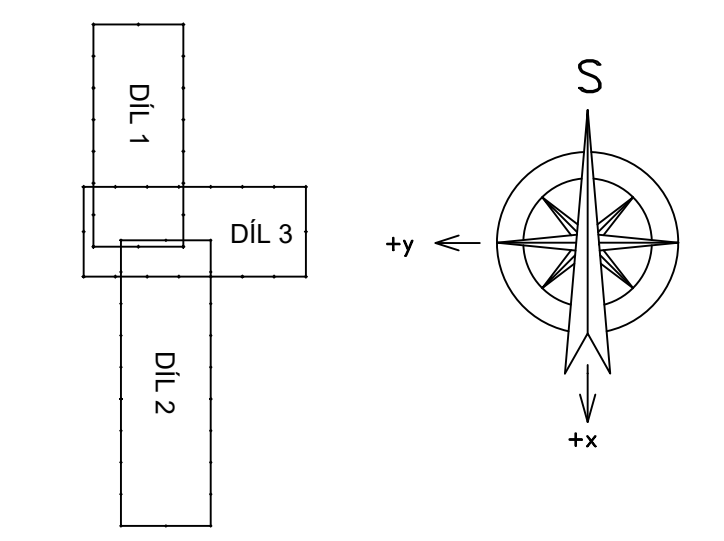

Souřadnicový systém S-JTSK. Výškový systém Bpv

	ŘEDITELSTVÍ SILNIC A DÁLNIC ČR NA PANKRÁCI 56, 145 05 PRAHA 4 KONSOLIDOVANÁ DŮR STAVBY DO 510 ZKAPACITNĚNÍ
--	---

HLAVNÍ ZHOTOVITEL: 	VEDOUcí PROJEKTU: ING. V. LEBEDA HSP ING. V. NEJEDLÝ
-------------------------------	--

ZHOTOVITEL: ATELIÉR PROJEKTOVÁNÍ INŽENÝRSKÝCH STAVEB s.r.o.		OHRADNÍ 24B 140 00 PRAHA 4 IČ: 61853267 tel: 241 491 215 e-mail: viktor.nejedly@atp-srb.cz www: www.atp-srb.cz
AKCE: KONSOLIDOVANÁ DŮR STAVBY DO 510 ZKAPACITNĚNÍ		ZAK. ČÍSLO: 3227/05 FORMÁTU A4: 14 DATUM: DUBEN 2020
ZODPOVĚDNÝ PROJEKTANT: Ing. Václav NEJEDLÝ	VYPRACOVAL: Ing. Karel NEJEDLÝ	KONTROLOVAL: Ing. Václav NEJEDLÝ
KRAJ: HL. M. PRAHA	OKRES: HL. M. PRAHA	STUP. PROD.: MĚŘÍTKO: 1:1000
PRŮLOHA: ZÁBOROVÝ ELABORÁT SITUACE ZÁBORŮ ZPF - 3		PRŮLOHA: 3