



HLAVNÍ MĚSTO PRAHA
MAGISTRÁT HLAVNÍHO MĚSTA PRAHY
Odbor pozemních komunikací a drah
Oddělení silničního správního úřadu



MHMPXPM6BBO6

ALMAPRO, s.r.o.
Průběžná 1108/77
100 00 Praha 10
IČ: 24150134

Váš dopis zn./ze dne:

Č. j.:

MHMP-1485259/2023/O4/Lj

Spis. zn.:

S-MHMP 1429436/2023PKD

Vyřizuje/linka/tel.:

Jaroslav Lehký, Ing.

236004389

Počet listů/příloh: **1/1**

Datum:

13. 07. 2023

Opatření obecné povahy

Magistrát hl. m. Prahy, odbor pozemních komunikací a drah, jako příslušný správní úřad dle ust. § 124 odst. 6 zákona č. 361/2000 Sb., o provozu na pozemních komunikacích a o změně některých zákonů, ve znění pozdějších předpisů, (dále jen „zákon o provozu na pozemních komunikacích“) a podle ust. § 171 a § 173 odst. 1 zákona č. 500/2004 Sb., správní řád, ve znění pozdějších předpisů, na základě posouzení žádosti adresáta ze dne 03.07.2023 a po projednání s dotčeným orgánem Policie ČR, Krajského ředitelství Policie hl. m. Prahy.

vydává

podle ust. § 77 odst. 1 písm. c), odst. 5 a § 78 zákona o provozu na pozemních komunikacích a vyhlášky č. 294/2015 Sb., kterou se provádějí pravidla provozu na pozemních komunikacích, ve znění pozdějších předpisů

opatření obecné povahy -

stanovení přechodné úpravy provozu na pozemních komunikacích

Štorchova, Voctářova

spočívající v umístění přenosného dopravního značení a zařízení na místních komunikacích I. třídy Štorchova a Voctářova ve správním obvodu Praha 8, k.ú. Libeň, z důvodů provádění stavebních prací – Rekonstrukce soumostí Libeňský most, Praha 7 a 8 - Výstavba přeložek inženýrských sítí v termínu: ul. Voctářova **od 05.08.2023 do 18.08.2023** – střídavý zábor jízdnic pruhů, průjezd vždy umožněn alespoň jedním jízdnicím pruhem v každém směru, ul. Štorchova **od 12.08.2023 do 03.09.2023** – střídavý zábor nároží křižovatky pod Libeňským mostem a zábor části jízdnicího pruhu v ulici Štorchova (v místě přechodu k ulici Menclova), dle příložené dokumentace, která je nedílnou součástí tohoto stanovení, za níže uvedených podmínek pro jeho realizaci:

1. Osazení přenosného dopravního značení a dopravního zařízení bude provedeno v souladu s vyjádřením Policie ČR, Krajského ředitelství Policie – hl. m. Prahy – odboru služby dopravní policie č.j.: KRPA-221057-1/ČJ-2023-0000DŽ ze dne 28.06.2023, se situací dopravního značení připojenou v příloze, TP 66 a výše uvedenou vyhláškou č. 294/2015 Sb.

Sídlo: Mariánské nám. 2/2, 110 01 Praha 1
Pracoviště: Jungmannova 35/29, 110 00 Praha 1
Kontaktní centrum: 800 100 000, fax: 236 007 157,
e-mail: posta@praha.eu, ID DS: 48ia97h

Elektronicky podepsáno - 17.07.2023
Jméno: Jaroslav Lehký
Vydal: CN=ACAEID3.2 - Issuing Certifi
Platnost do: 05.12.2023

2. Dopravní značení a zařízení bude umístěno a udržováno tak, aby byl umožněn bezpečný průjezd vozidel a byla tak zajištěna bezpečnost všech účastníků silničního provozu po celou dobu trvání dopravního opatření.
3. Při realizaci přechodné úpravy provozu nesmí dojít k poškození dotčené pozemní komunikace, jakož i jejích součástí a příslušenství.
4. Magistrát hl. m. Prahy, odbor pozemních komunikací a drah, může toto stanovení přechodné úpravy provozu na pozemních komunikacích změnit, upravit, doplnit, popřípadě zrušit, bude-li si to vyžadovat veřejný zájem nebo v případě, že dopravní značení bude umístěno v rozporu se stanovenými podmínkami.

Odůvodnění

Dne 03.07.2023 podala společnost ALMAPRO s.r.o., IČ: 24150134, se sídlem Průběžná 1108/77, 100 00 Praha 10, (zastupující na základě plné moci společnost - zhotovitele stavby zastupující na základě plné moci zhotovitele stavby – společnost METROSTAV TBR a.s., IČ: 09884572, se sídlem Koželužská 2450/4, 180 00 Praha 8) žádost o stanovení přechodné úpravy provozu na předmětných komunikacích z důvodu zajištění provádění stavebních prací Rekonstrukce soumostí Libeňský most, Praha 7 a 8 - výstavba přeložek inženýrských sítí. Veškeré popsané dopravní opatření je znázorněno na přiložených situacích dopravního opatření, které je součástí tohoto stanovení přechodné úpravy.

Umístění dopravního značení a zařízení bylo projednáno dotčeným orgánem Policie ČR, Krajského ředitelství Policie hl. m. Prahy, Odboru služby dopravní policie č.j.: KRPA-221057-1/ČJ–2023-0000DŽ ze dne 28.06.2023. Protože správní orgán neshledal nesrovnalosti v navrhované přechodné úpravě provozu na pozemních komunikacích, žádost považuje za důvodnou a stanovenou dočasnou úpravu v silničním provozu z veřejného zájmu za únosnou, vydal toto opatření obecné povahy.

Poučení o opravném prostředku:

Opatření obecné povahy nabývá účinnosti ve lhůtě stanovené zákonem č. 361/2000 Sb., zákon o provozu na pozemních komunikacích. Ve smyslu ust. § 173 odst. 2 zákona č. 500/2004 Sb., správní řád, proti opatření obecné povahy nelze podat řádný opravný prostředek. Ve smyslu ustanovení § 101 a násl. soudního řádu správního je možný přezkum u soudu.

Ing. Aleš K r e j č a

ředitel odboru pozemních komunikací a drah

v z. Ing. Jan Krejčí, Ph.D. v. r.

STEJNOPIS, za správnost vyhotovení: Jaroslav Lehký

Přílohy:

Situace DIO (8 listů)

Na vědomí:

ÚMČ Praha 8 – odbor dopravy

MČ Praha 8

Policie ČR – KŘP hl. m. Prahy-OSDP

DPP, ROPID

PKD-O4 sektor Lj


Policie České republiky
 Krajské ředitelství police hl. m. Prahy
 Odbor služby dopravní policie
 140 00 Praha 4, Kongresová 2
 - 14 -

Č.j. KRPA- 224057 - 1 /ČJ-2023-0000DŽ
 Dne: 28-06-2023
 plk. Mgr. Jiří Dušek
 vedoucí odboru
 z r. kpt. Bc. Gabriela Biřská

Souhlasné stanovisko ve smyslu
 § 25 odst. 6c), zák. č. 13/1997 Sb. a
 § 77 odst. 1c), zák. č. 361/2000 Sb.

LEGENDA

-  VDZ - STÁVAJÍCÍ
-  VDZ - PROVIZORNÍ PÁSKOU
-  SDZ - STÁVAJÍCÍ
-  SDZ - PROVIZORNÍ
-  VÝKOP
-  KORIDOR PRO PĚŠÍ

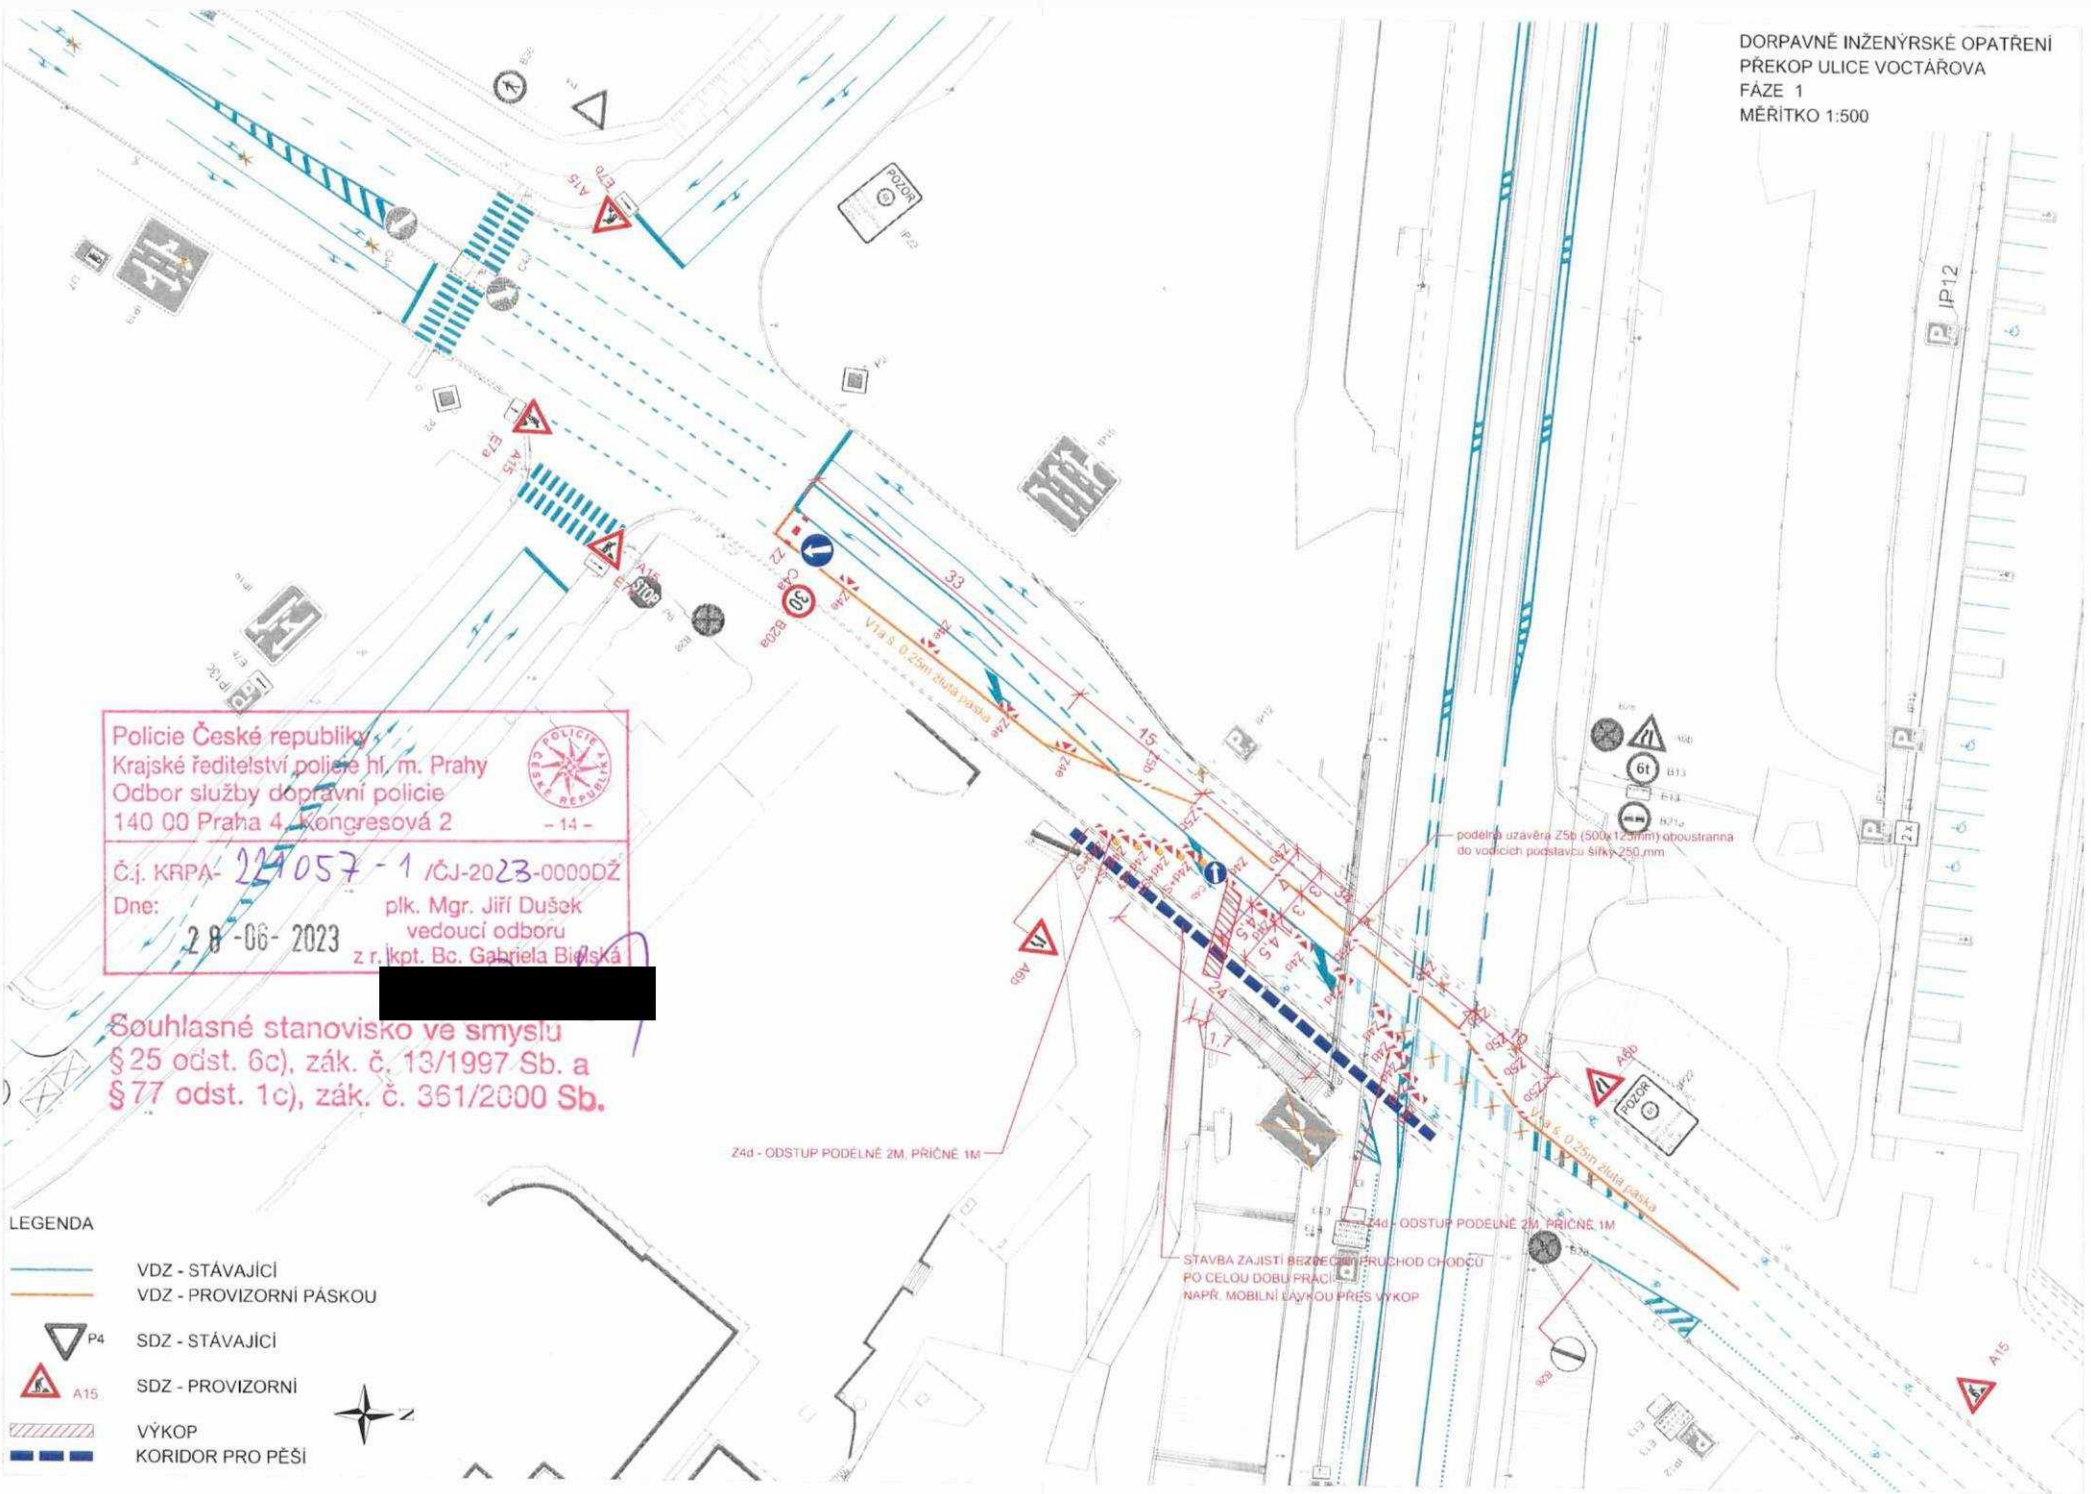

DORPavnĚ INŽENYRSKĚ OPATŘENÍ
 PŘEKOP ULICE VOCTÁROVA
 FÁZE 2
 MĚRITKO 1:500

Policie České republiky
 Krajské ředitelství policie hl. m. Prahy
 Odbor služby dopravní policie
 140 00 Praha 4, Konešesová 2 - 14 -


Č. I. KRPA- 224057- 1/ČJ-2023-0000DŽ
 Dne: 28-06-2023 plk. Mgr. Jiří Dušek
 vedoucí odboru
 z r. kpt. Bc. Gabriela Biřská

Souhlasné stanovisko ve smyslu
 § 25 odst. 6c), zák. č. 13/1997 Sb. a
 § 77 odst. 1c), zák. č. 361/2000 Sb.

- LEGENDA
-  VDZ - STÁVAJÍCÍ
 -  VDZ - PROVIZORNÍ PÁSKOU
 -  P4 SDZ - STÁVAJÍCÍ
 -  A15 SDZ - PROVIZORNÍ
 -  VÝKOP
 -  VÝKOP - PROVEDENÝ
 -  KORIDOR PRO PĚŠÍ

STAVBA ZAJISTÍ BEZPEČNÝ PRŮCHOD
 CHODCŮ PO CELOU DOBU PRÁCI
 NAPR. MOBILNÍ LÁVKOU PŘES VÝKOP

PŘEJEZDOVÝ PLECH S. MIN. 3,0 M
 VARIANTNĚ JÍZDA PO VÝPLNĚ RYHY

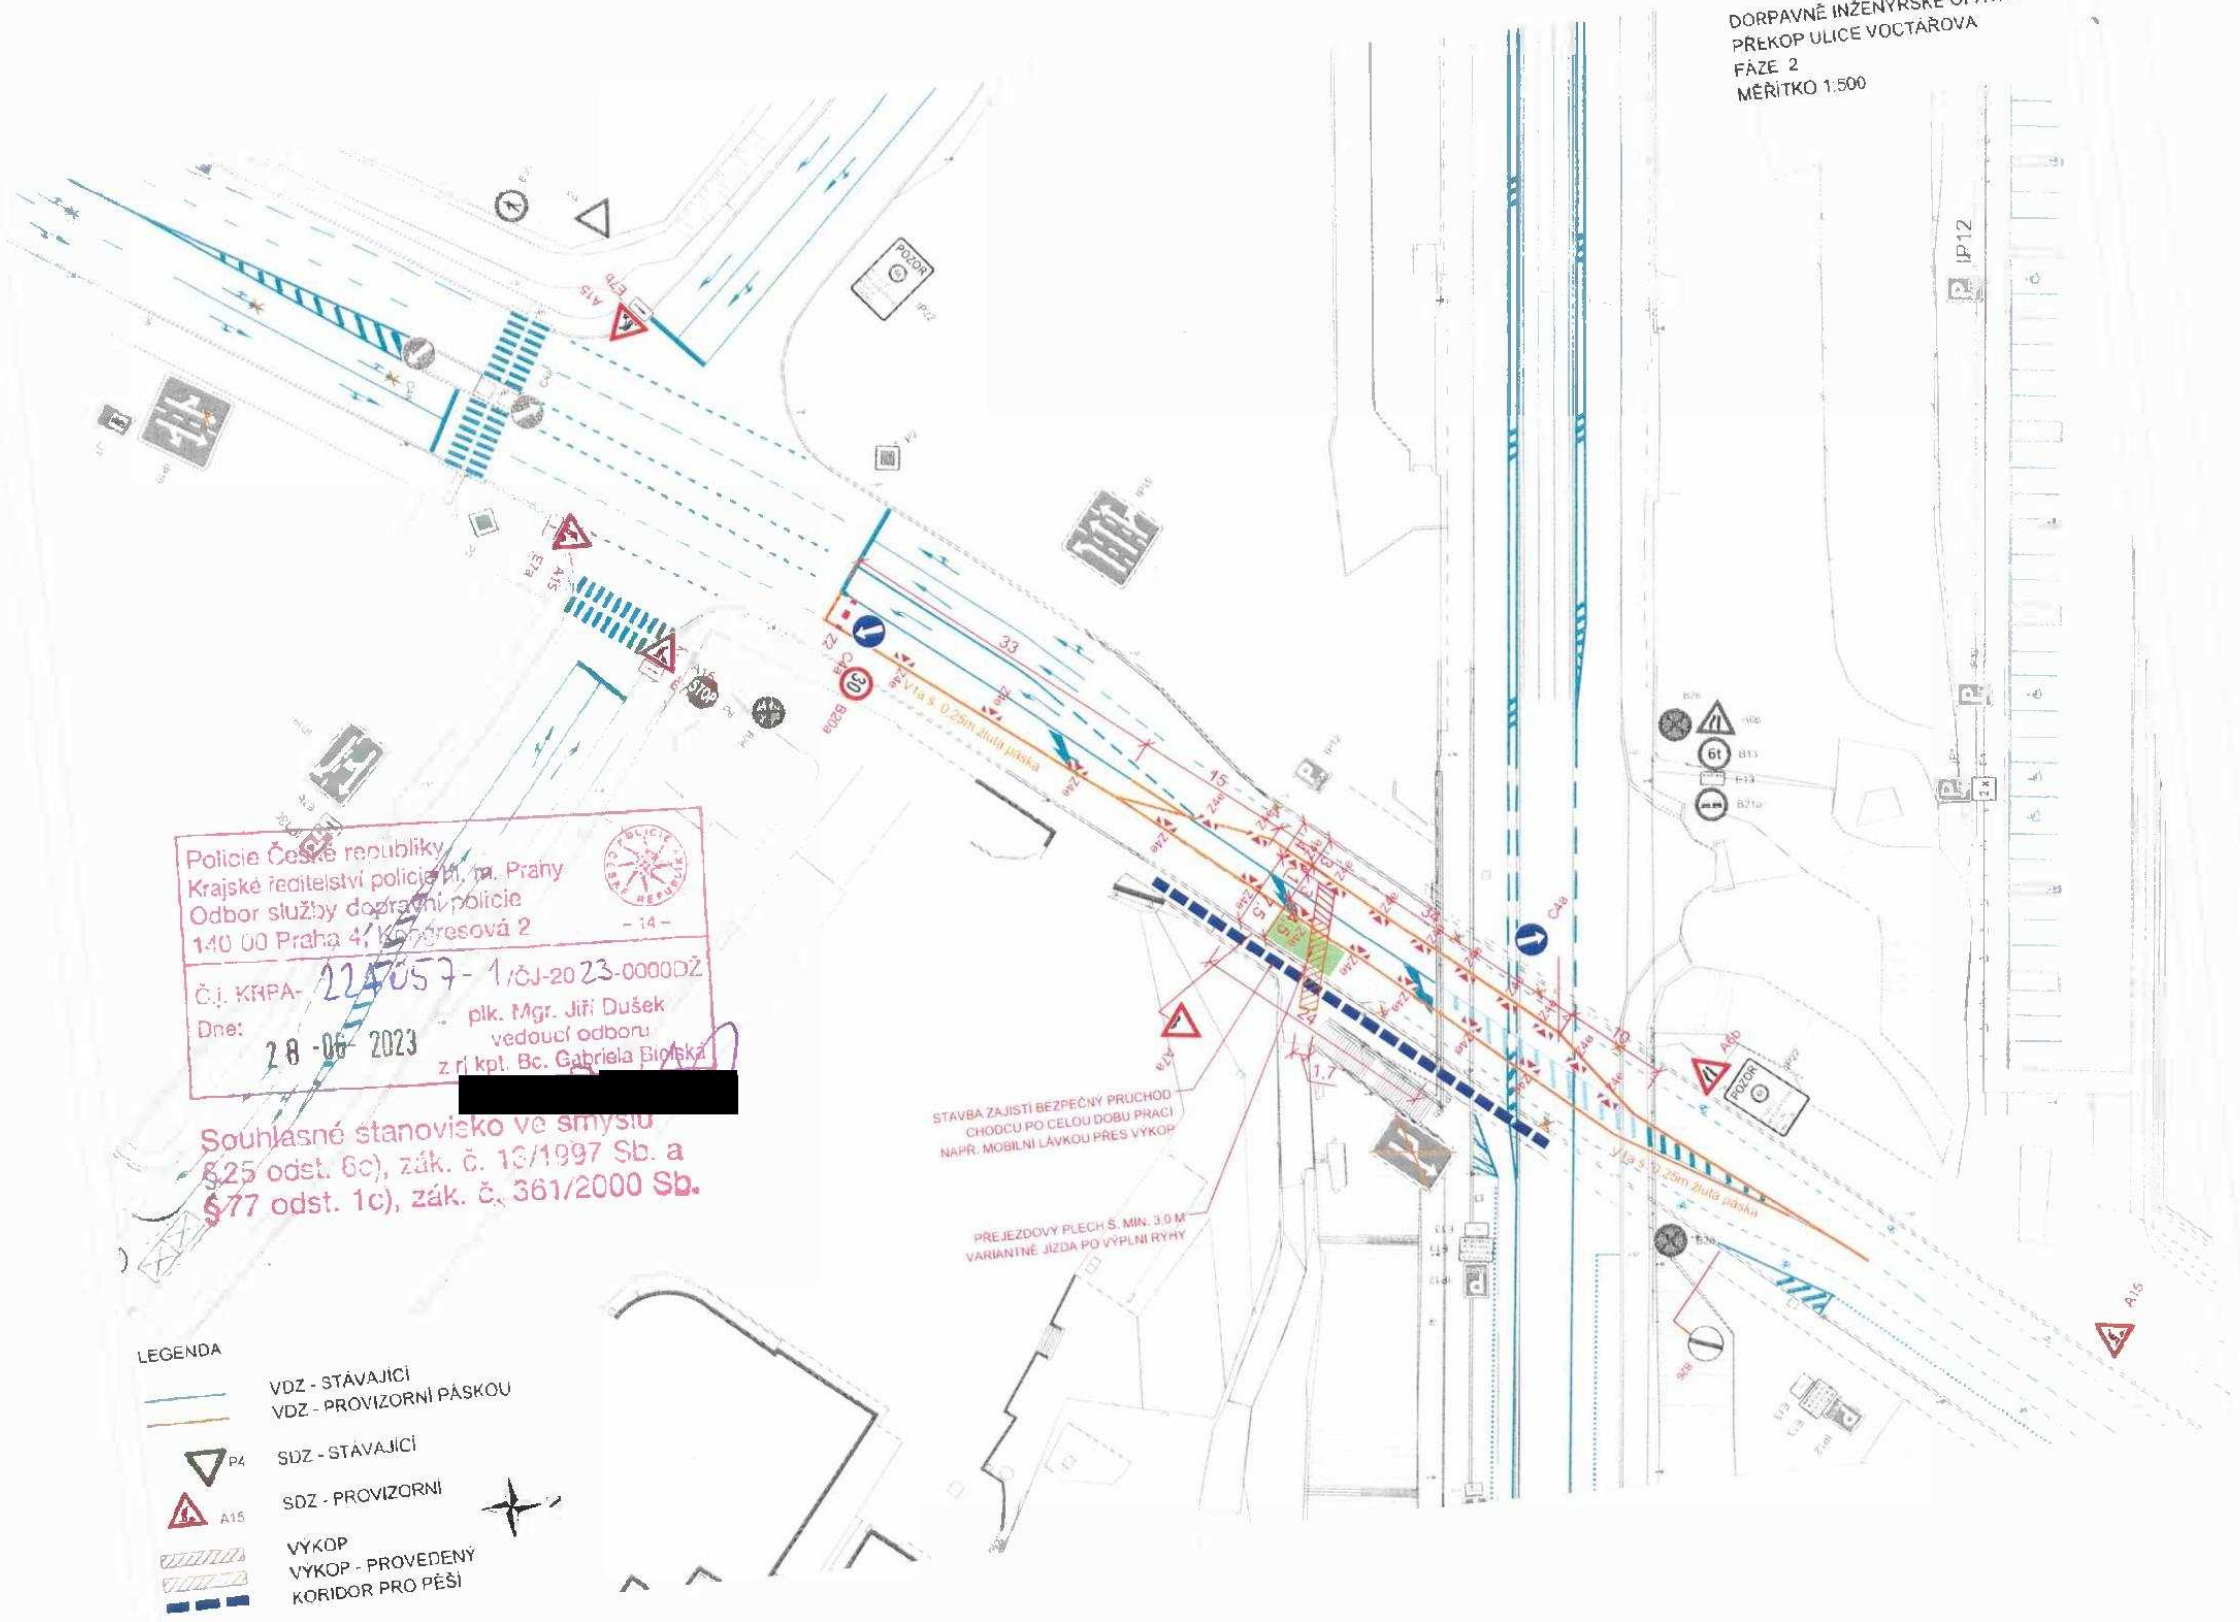

DORPAVNÉ INŽENÝRSKÉ OPATRENÍ
 PŘEKOP ULICE VOCTAŘOVA
 FÁZE 3
 MĚRITKO 1:500

Policie České republiky
 Krajské ředitelství policie hl. m. Prahy
 Odbor služby dopravní policie
 140 00 Praha 4, Konegrová 2

Č.j. KRPA-221057-1601-2023-0000DŽ
 Dne: 28-06-2023 plk. Mgr. Jiří Dušek
 vedoucí odboru
 z rj. kpt. Bc. Gabriela Edelská

Souhlasné stanovisko ve smyslu
 § 25 odst. 6c), zák. č. 13/1997 Sb. a
 § 77 odst. 1c), zák. č. 361/2000 Sb.

- LEGENDA
-  VDZ - STÁVAJÍCÍ
 -  VDZ - PROVIZORNÍ PÁSKOU
 -  SDZ - STÁVAJÍCÍ
 -  SDZ - PROVIZORNÍ
 -  VÝKOP
 -  VÝKOP - PROVEDENÝ
 -  KORIDOR PRO PĚŠÍ




podélná uzávěra Z5t (500x125mm) obousměrná
 do vodících podstavců šířky 250 mm

STAVBA ZAJISTÍ BEZPEČNÝ PRŮCHOD
 CHODCE PO CELOU DOBU PRÁCI
 NAPŘ. MOBILNÍ LÁVKOU PŘES VÝKOP

PŘEJEZDOVÝ PLECH Š. MIN. 6,0 M
 VARIANTNĚ JÍZDA PO VÝPLNĚ RYHY

Z4d - ODSTUP PODELNĚ 2M, PŘÍČNĚ 1M

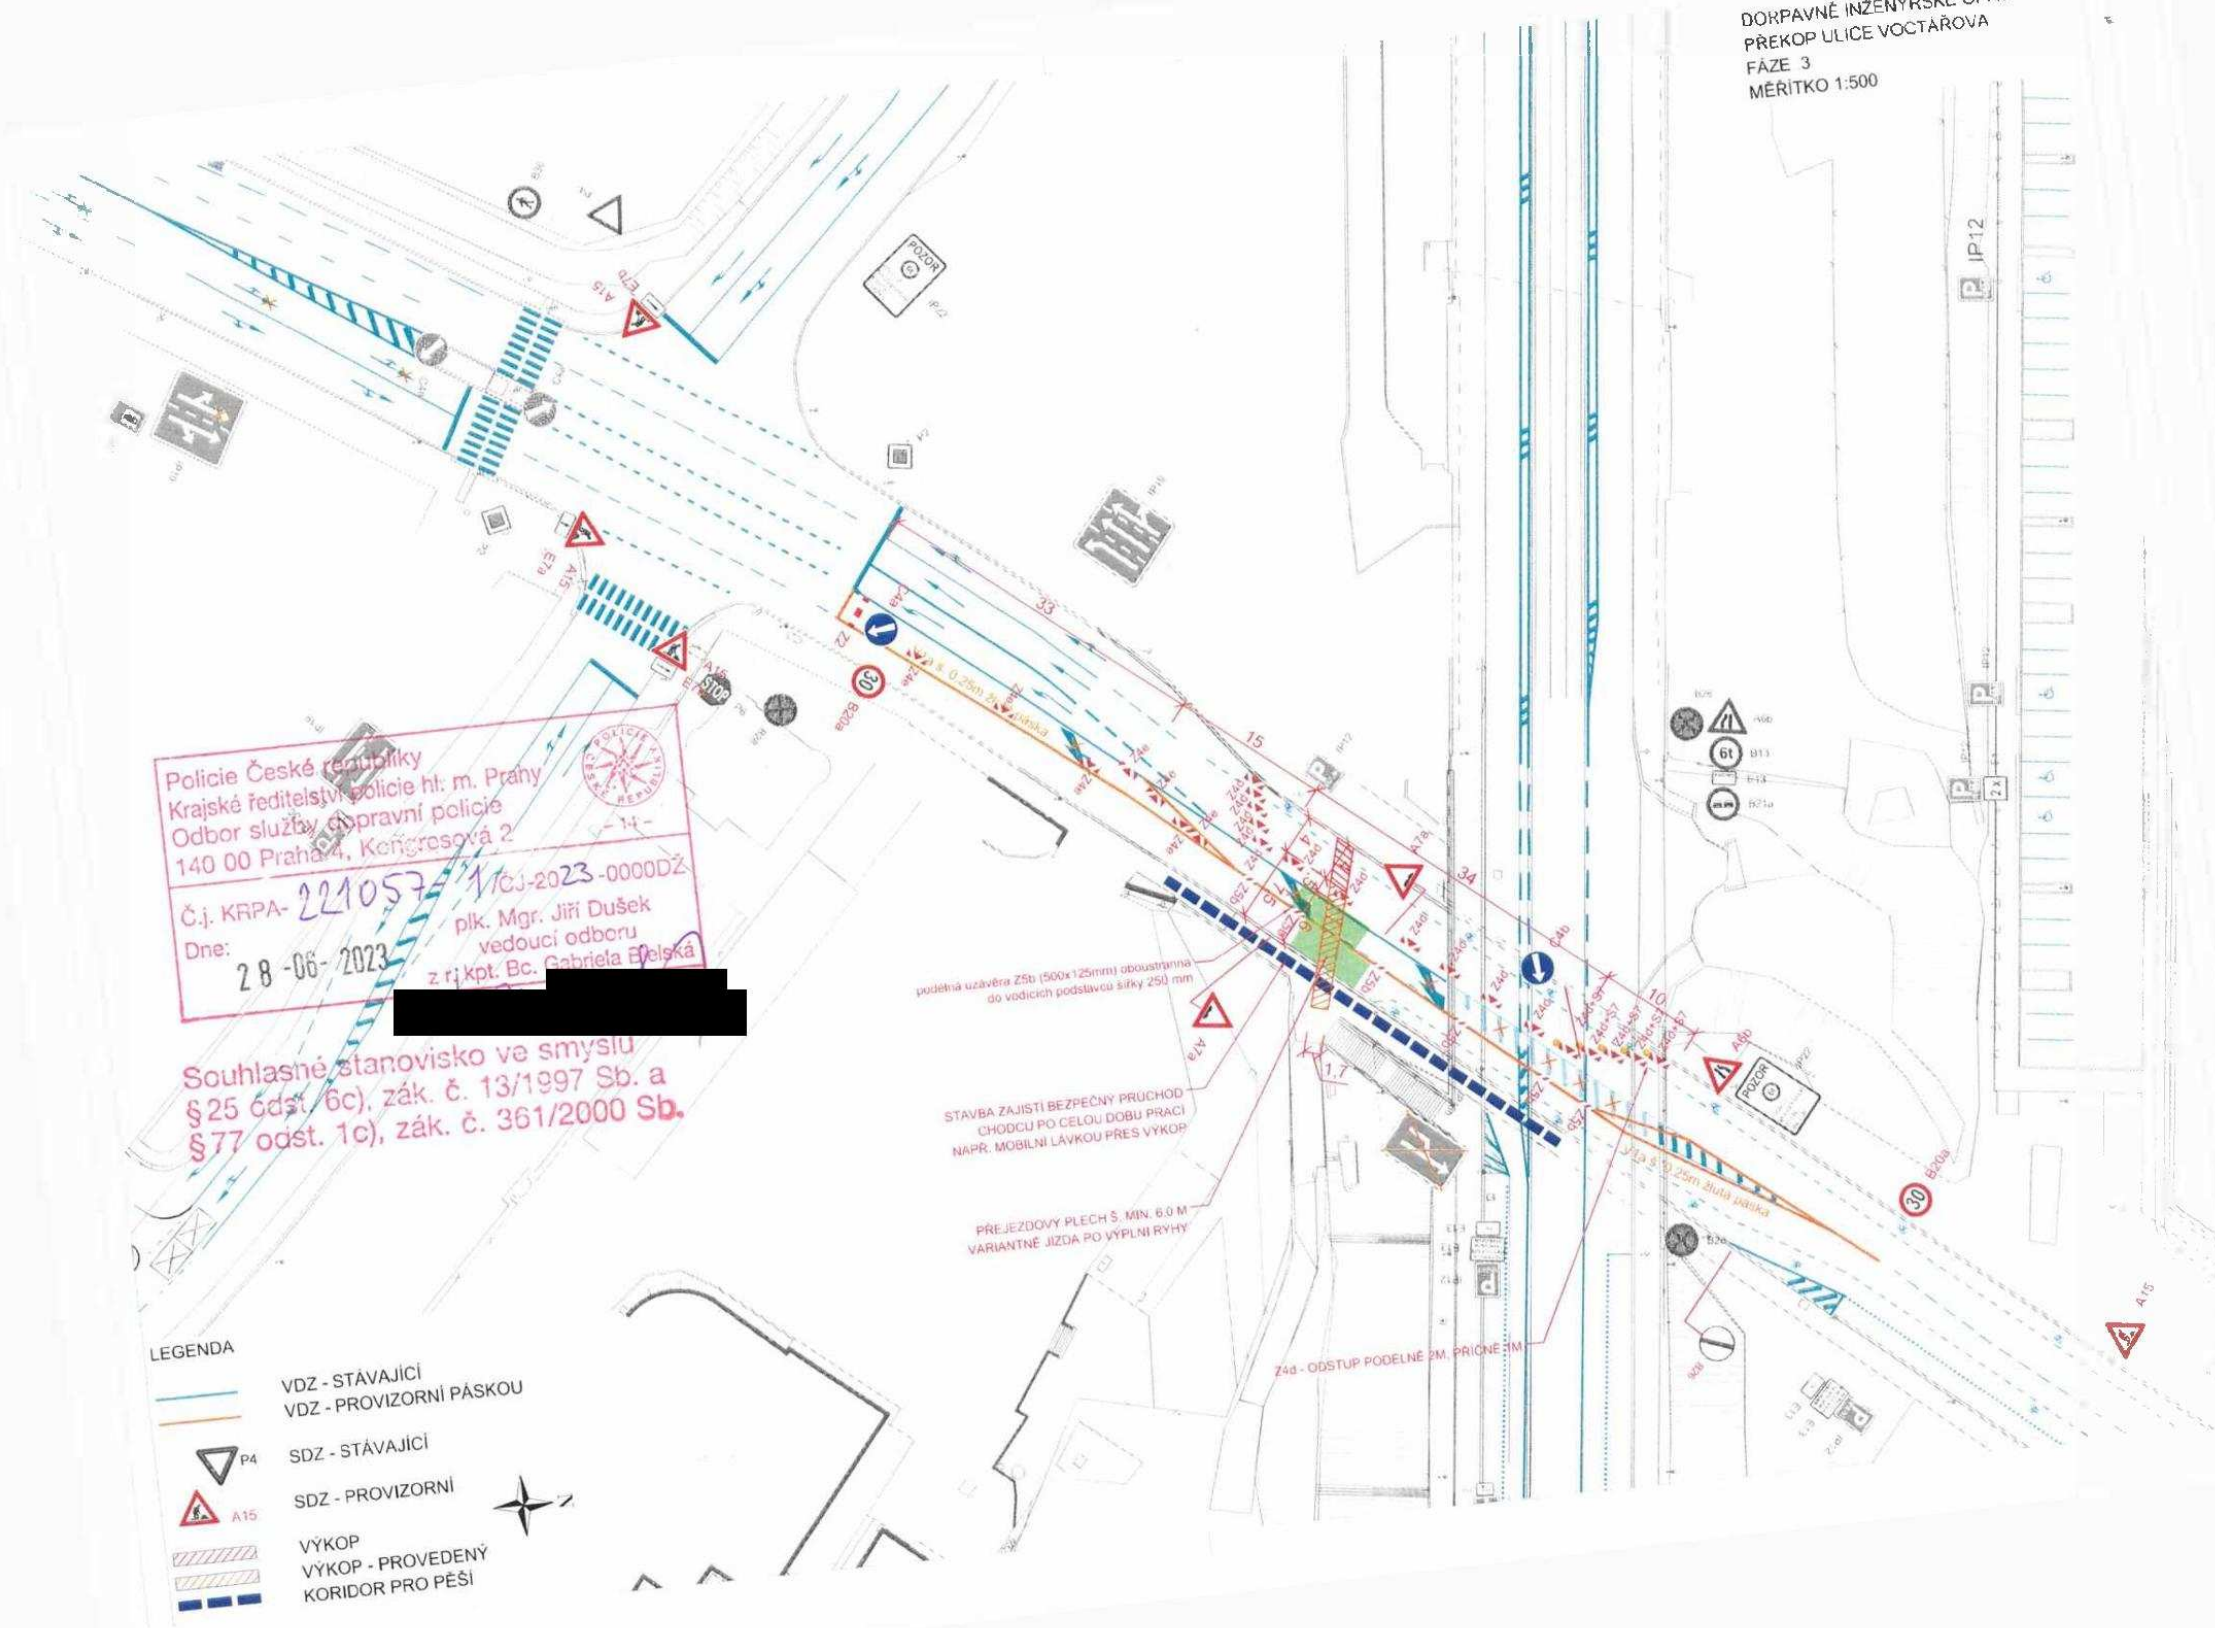


České republiky
 Ředitelství policie hl. m. Prahy
 Služby dopravní policie
 Praha 4, Kongresová 2

221057-1 A-2023-00000Z
 28-06-2023

plk. Mgr. Jiří Dušek
 vedoucí odboru




Souhlasné stanovisko ve smyslu
 § 25 odst. 6c), zák. č. 13/1997 Sb. a
 § 77 odst. 1c), zák. č. 361/2000 Sb.

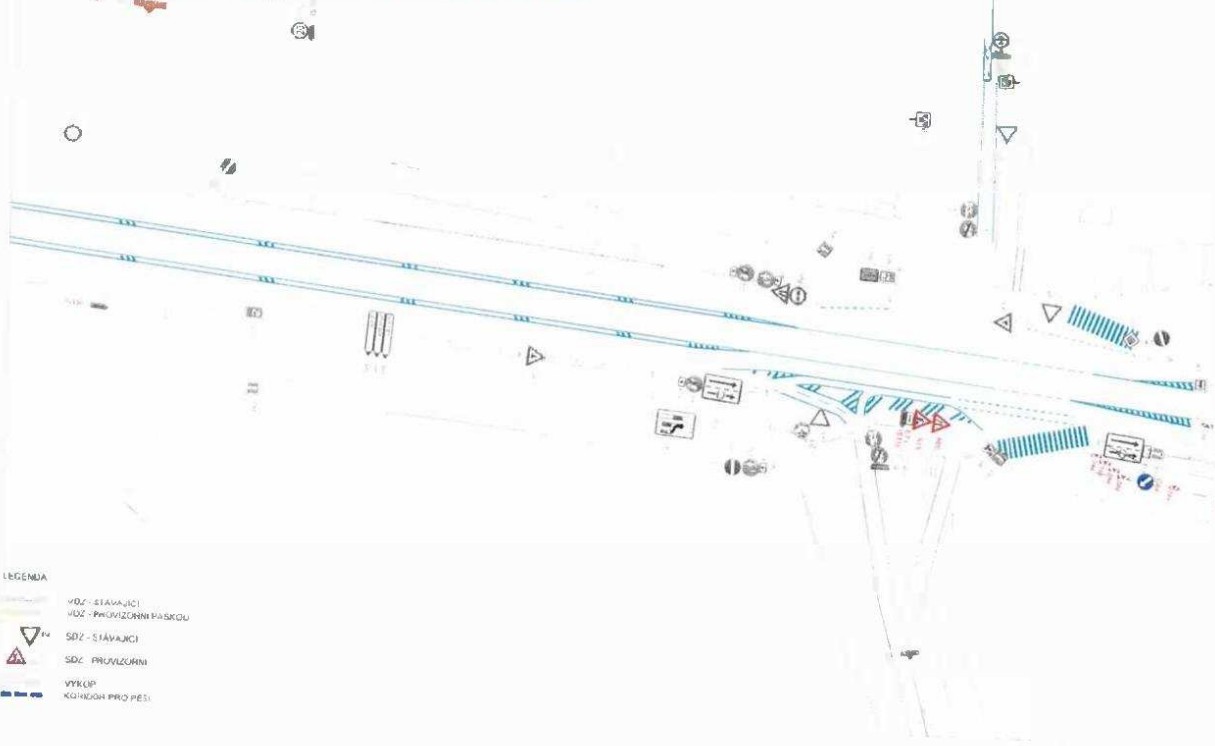

LEGENDA

- VDZ - STAVAJÍCÍ
- VDZ - PRUHLZOVNÍ PÁSKOU
- SDZ - STAVAJÍCÍ
- SDZ - PRUHLZOVNÍ
- VYKLOP
- KUHLZOVNÍ PRO PĚŠÁKY

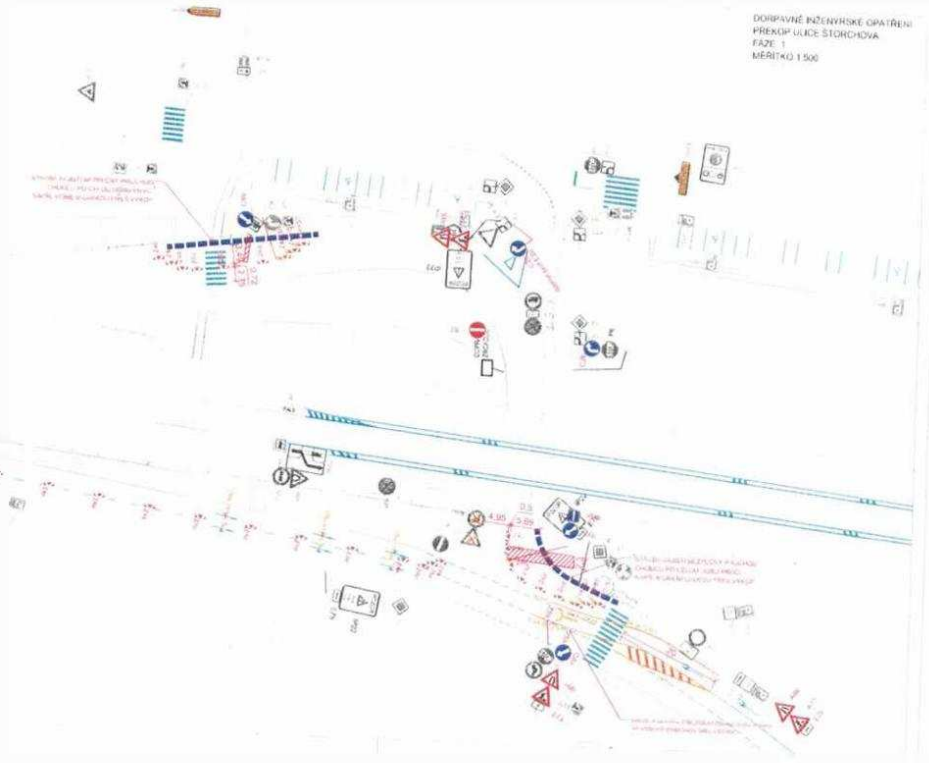

DOPRAVNĚ INŽENYRSKÉ OPATŘENÍ
 PŘEKŘÍŽENÍ ULICE STORCHOVA
 FÁZE 1
 MĚŘÍTKO 1:500



Č. KRPA-221057-1/0J-2023-0000DŽ


Dne:

28-06-2023

plk. Mgr. Jiří Dušek
vedoucí odboru

zast. kap. Bc. Gabriela Bízňáková

Souhlasné stanovisko ve smyslu
§ 25 odst. 6c), zák. č. 13/1997 Sb. a
§ 77 odst. 1c), zák. č. 361/2000 Sb.

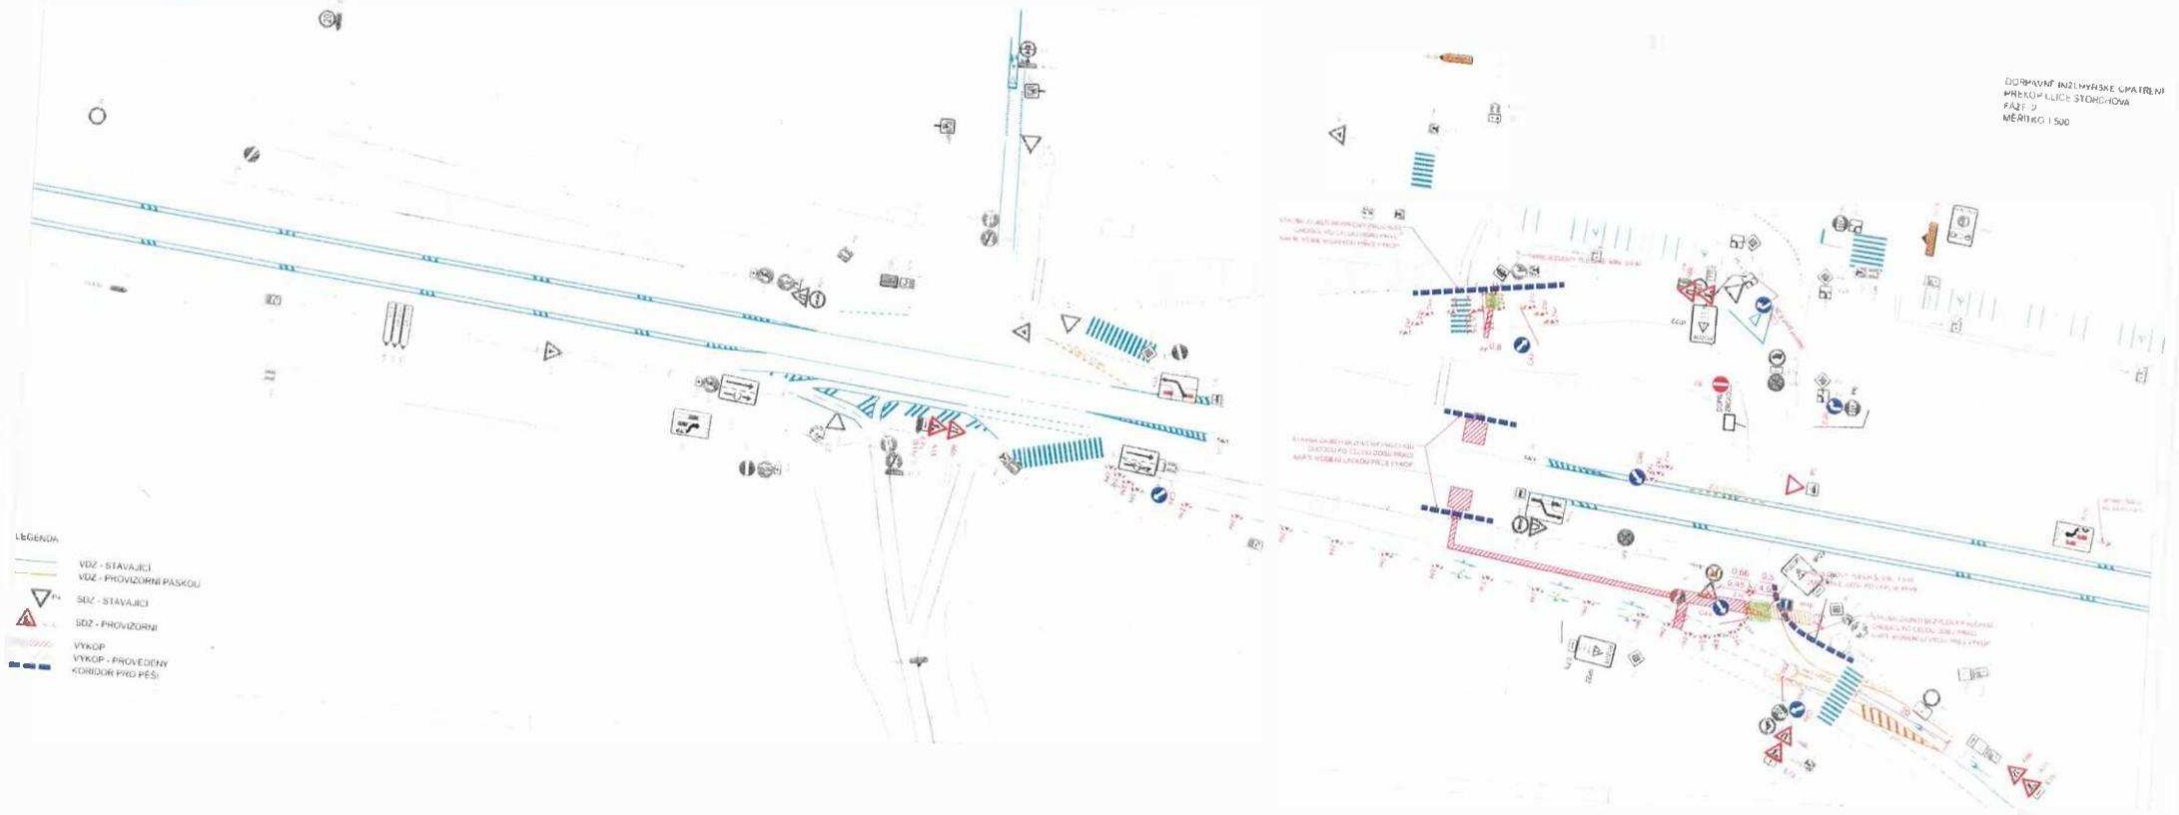

Policie České republiky
Krajské ředitelství policie hl. m. Prahy
Odbor služby dopravní policie
140 00 Praha 4, Kongresová 2



- 14 -

Č.j. KŘPA- 221057-1/ČJ-2023-0000DŽ

Dne:

přk. Mgr. Jiří Dušek
vedoucí odboru

28-06-2023

z r. kpt. Bc. Gabriela Bělská

Souhlasné stanovisko ve smyslu
§ 25 odst. 6c), zák. č. 13/1997 Sb. a
§ 77 odst. 1c), zák. č. 361/2000 Sb.


DOPRAVNĚ INŽENYRSKÉ OPATŘENÍ
PŘEKOP ULICE ŠTORCHOVA
FAZE 3
MĚŘITKO 1:500

LEGENDA

- VDZ - STAVAJÍCÍ
- VDZ - PROVIZORNÍ PÁSKOU
- SDZ - STAVAJÍCÍ
- SDZ - PROVIZORNÍ
- VYKOP
- VYKOP - PROVEDENÝ
- KORIDOR PRO PĚŠI




DOPRAVNĚ INŽENÝRSKÉ OPATŘENÍ
 PŘEKOP ULICE ŠTORCHOVA
 FÁZE 1 - VLEČNÉ KŘIVKY
 MĚRITKO 1:250

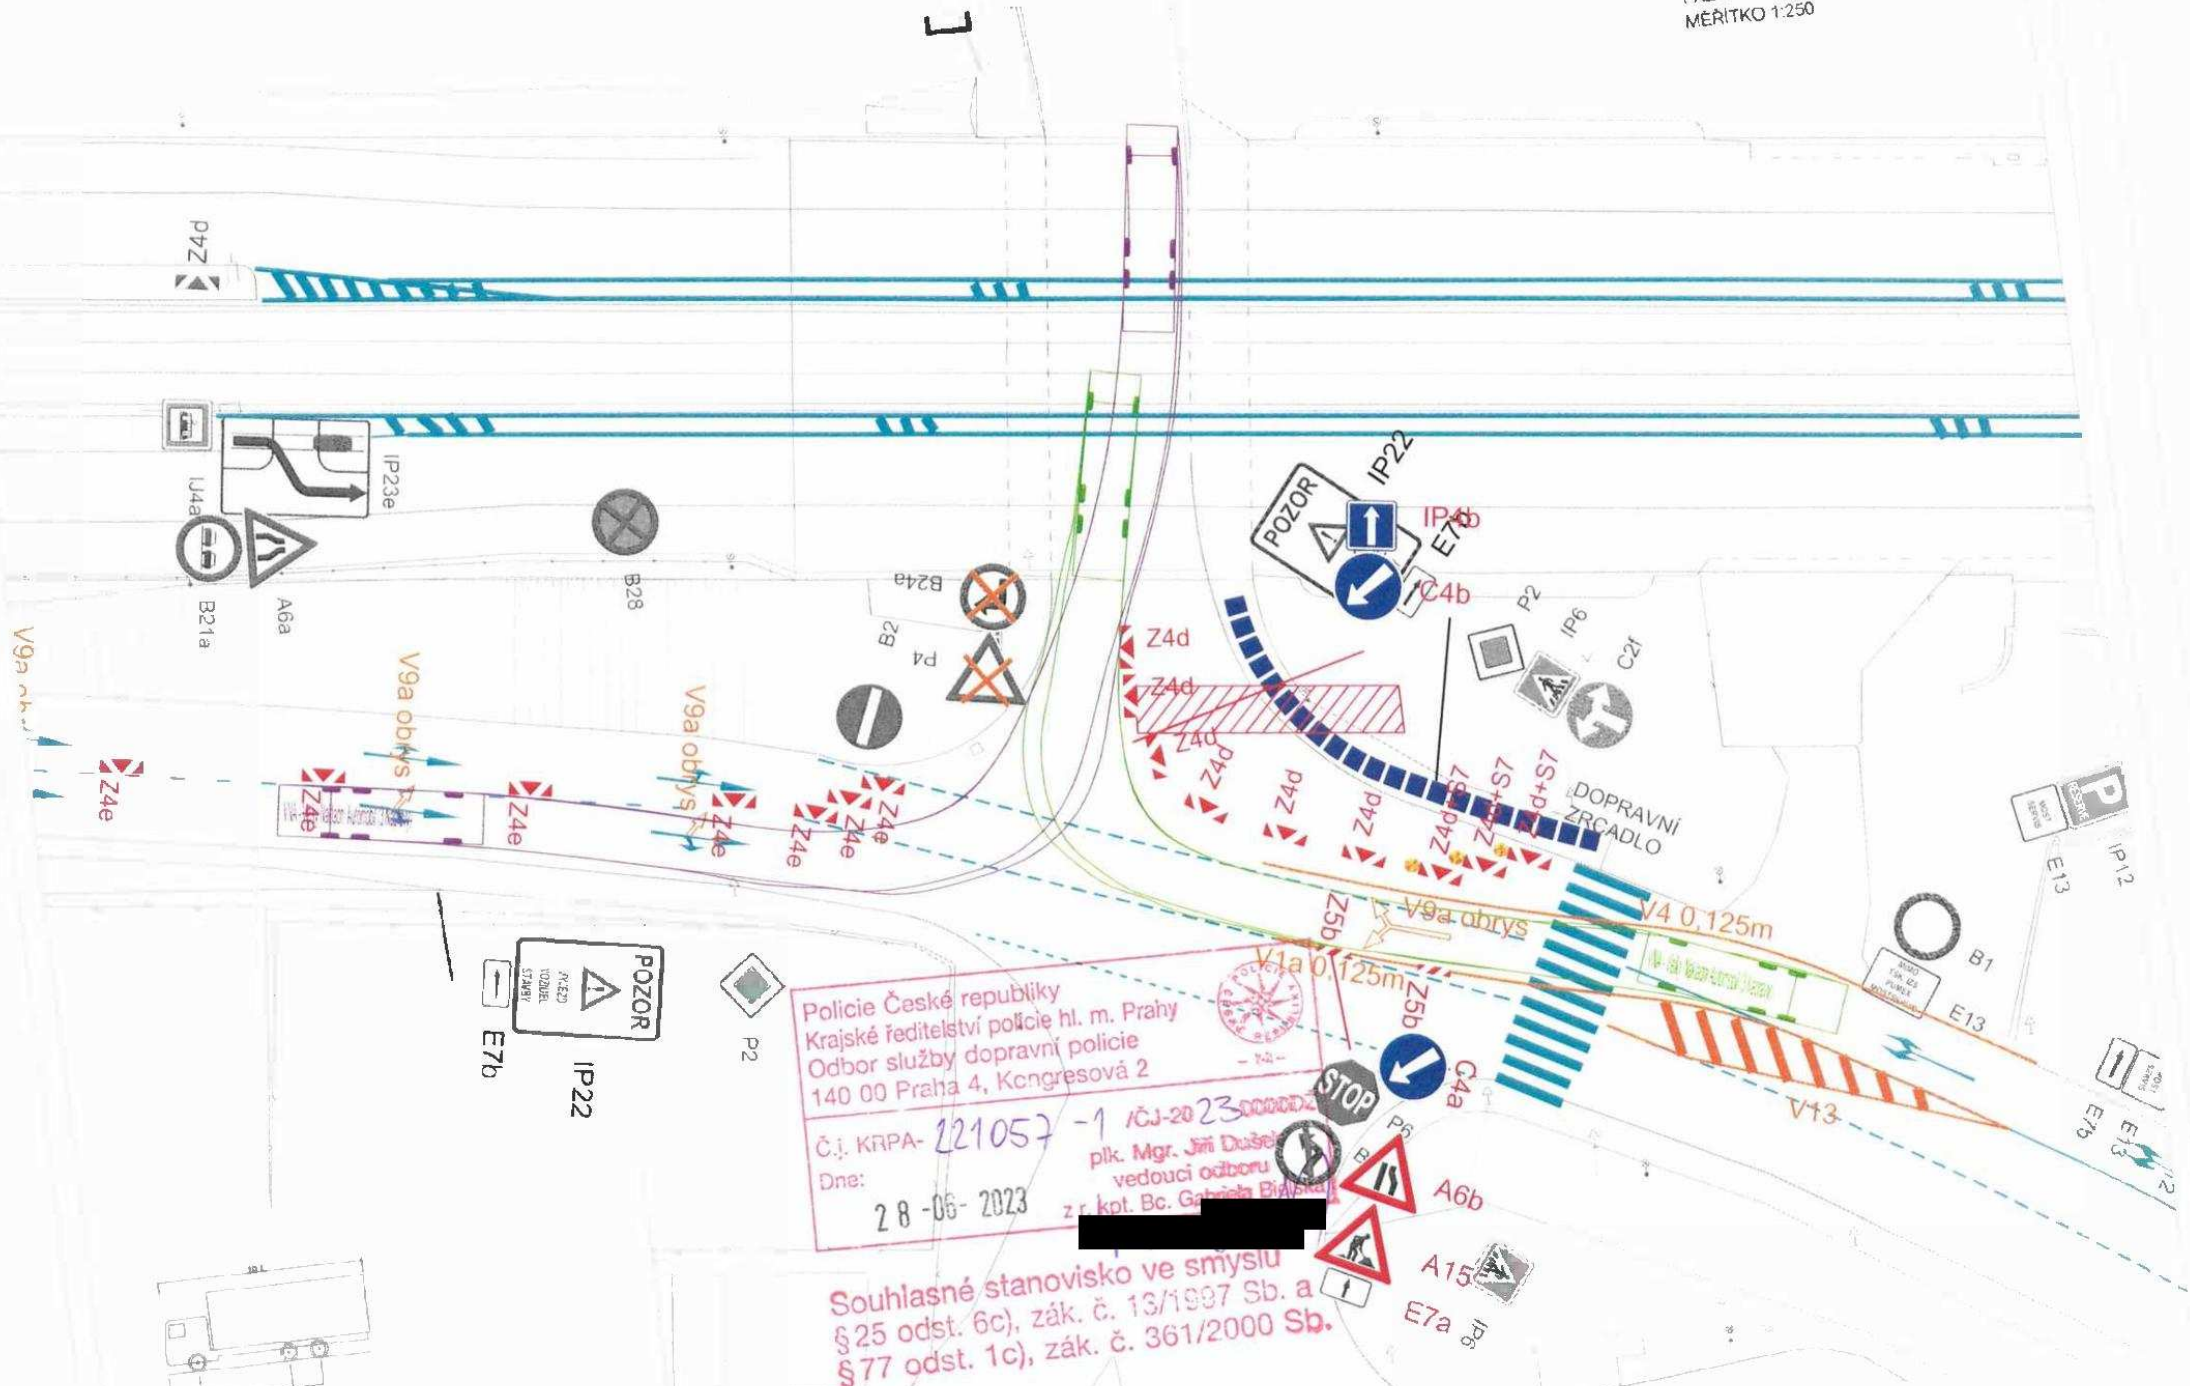

Policie České republiky
 Krajské ředitelství policie hl. m. Prahy
 Odbor služby dopravní policie
 140 00 Praha 4, Kongresová 2

Č.j. KRPA-221057-1 /CJ-2023000002
 Dne: 28-05-2023
 plk. Mgr. Jiří Dušek
 vedoucí odboru
 z r. kol. Bc. Gabriela Běláková


Souhlasné stanovisko ve smyslu
 §25 odst. 6c), zák. č. 13/1997 Sb. a
 §77 odst. 1c), zák. č. 361/2000 Sb.

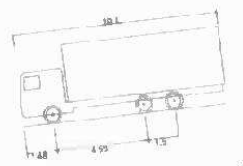

VNA - Velký Nakládní Automobil (3 Naprávy)
 Celková délka 13,1m
 Celková šířka 2,500m
 Celková výška karoserie 3,800m
 Celková výška karoserie 4,427m
 Min. světlá výška karoserie 2,500m
 Rozzdělí kol 6,06 m
 Doba otáčení mezi příjmy rejdy 10,050m
 Poloměr zatáčení mezi stěnami

10,100m
 2,500m
 3,800m
 4,427m
 2,500m
 6,06 m
 10,050m


DOPRAVNĚ INŽENÝRSKÉ OPATŘENÍ
 PŘEKOP ULICE STORCHOVA
 FÁZE 2 - VLEČNÉ KŘIVKY
 MĚŘITKO 1:250

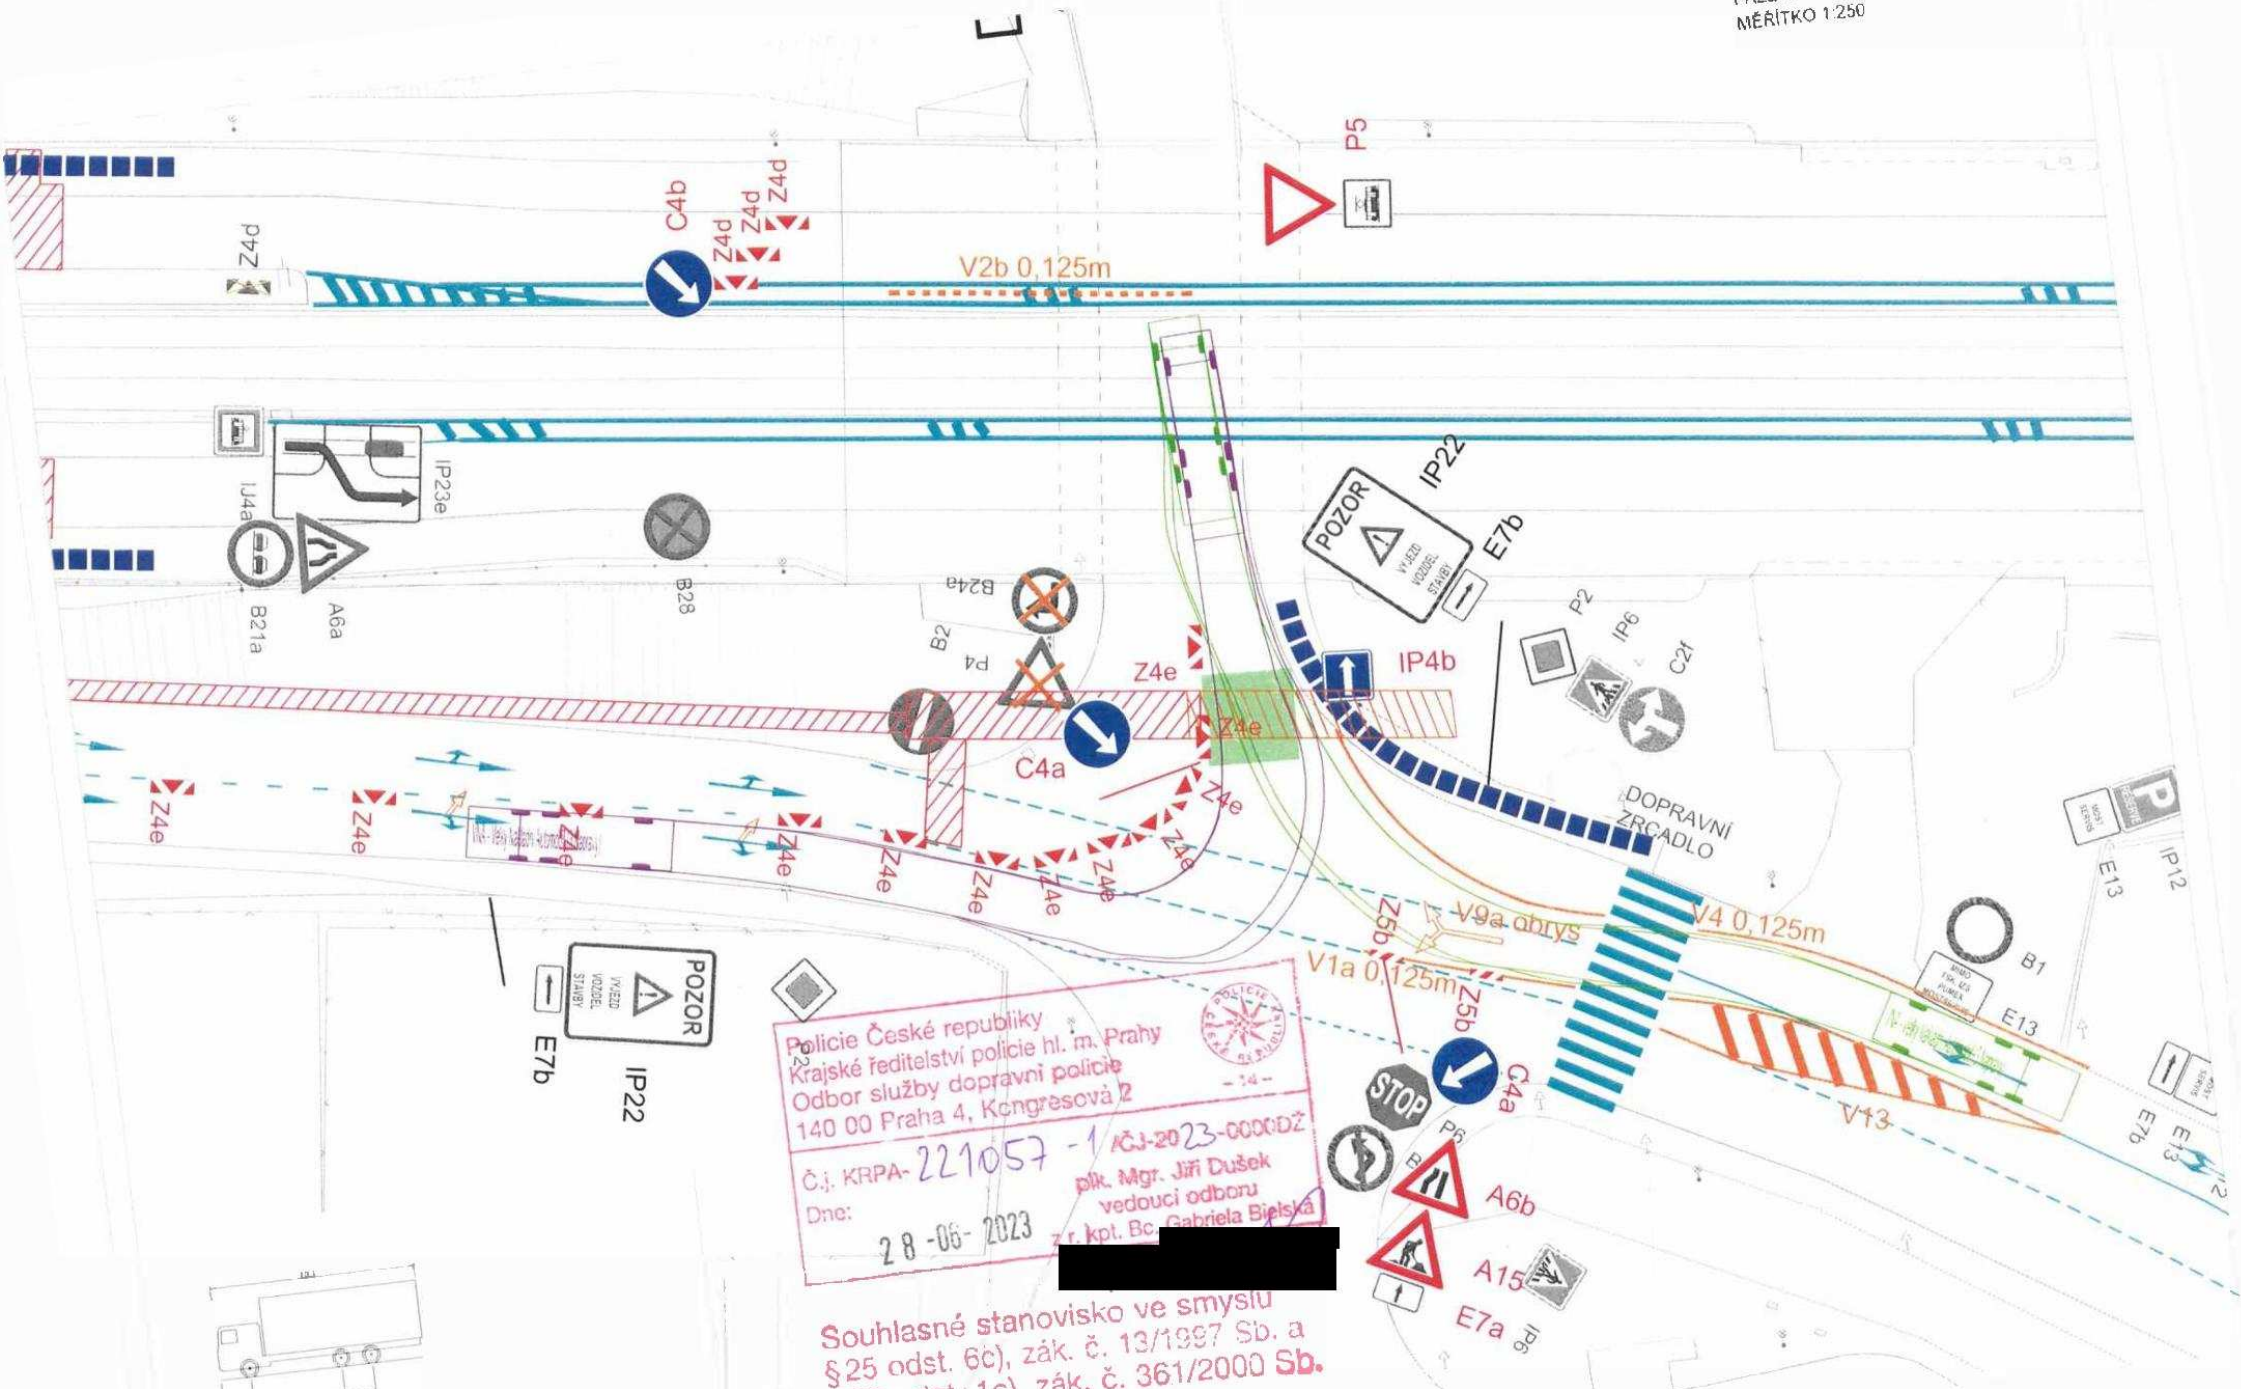

Policie České republiky
 Krajské ředitelství policie hl. m. Prahy
 Odbor služby dopravní policie
 140 00 Praha 4, Kongresová 2

Č.j. KRPA-221057-1/KJ-2023-0000Z
 Dne: 28-06-2023
 plk. Mgr. Jiří Dušek
 vedoucí odboru
 zt. kpt. Bc. Gabriela Bjejská

Souhlasné stanovisko ve smyslu
 §25 odst. 6c), zák. č. 13/1997 Sb. a
 §77 odst. 1c), zák. č. 361/2000 Sb.

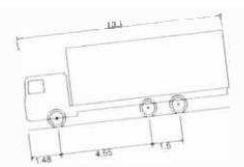

VNA - Velký Nakladní Automobil (3 Naprávy)
 Celková délka 11,48m
 Celková šířka 1,5m
 Celková výška karosérie 2,500m
 Min. světla výška katošerie 6,00m
 Rozzdílný kol 10,350m
 Doba otáčení mezi příjmy rojdy
 Poměr zatáčení mezi stěnami

0 100m
 2,500m
 4,800m
 0,427m
 2,500m
 6,00m
 10,350m