


SITUACE NOVÉHO UMÍSTĚNÍ ZASTÁVKY

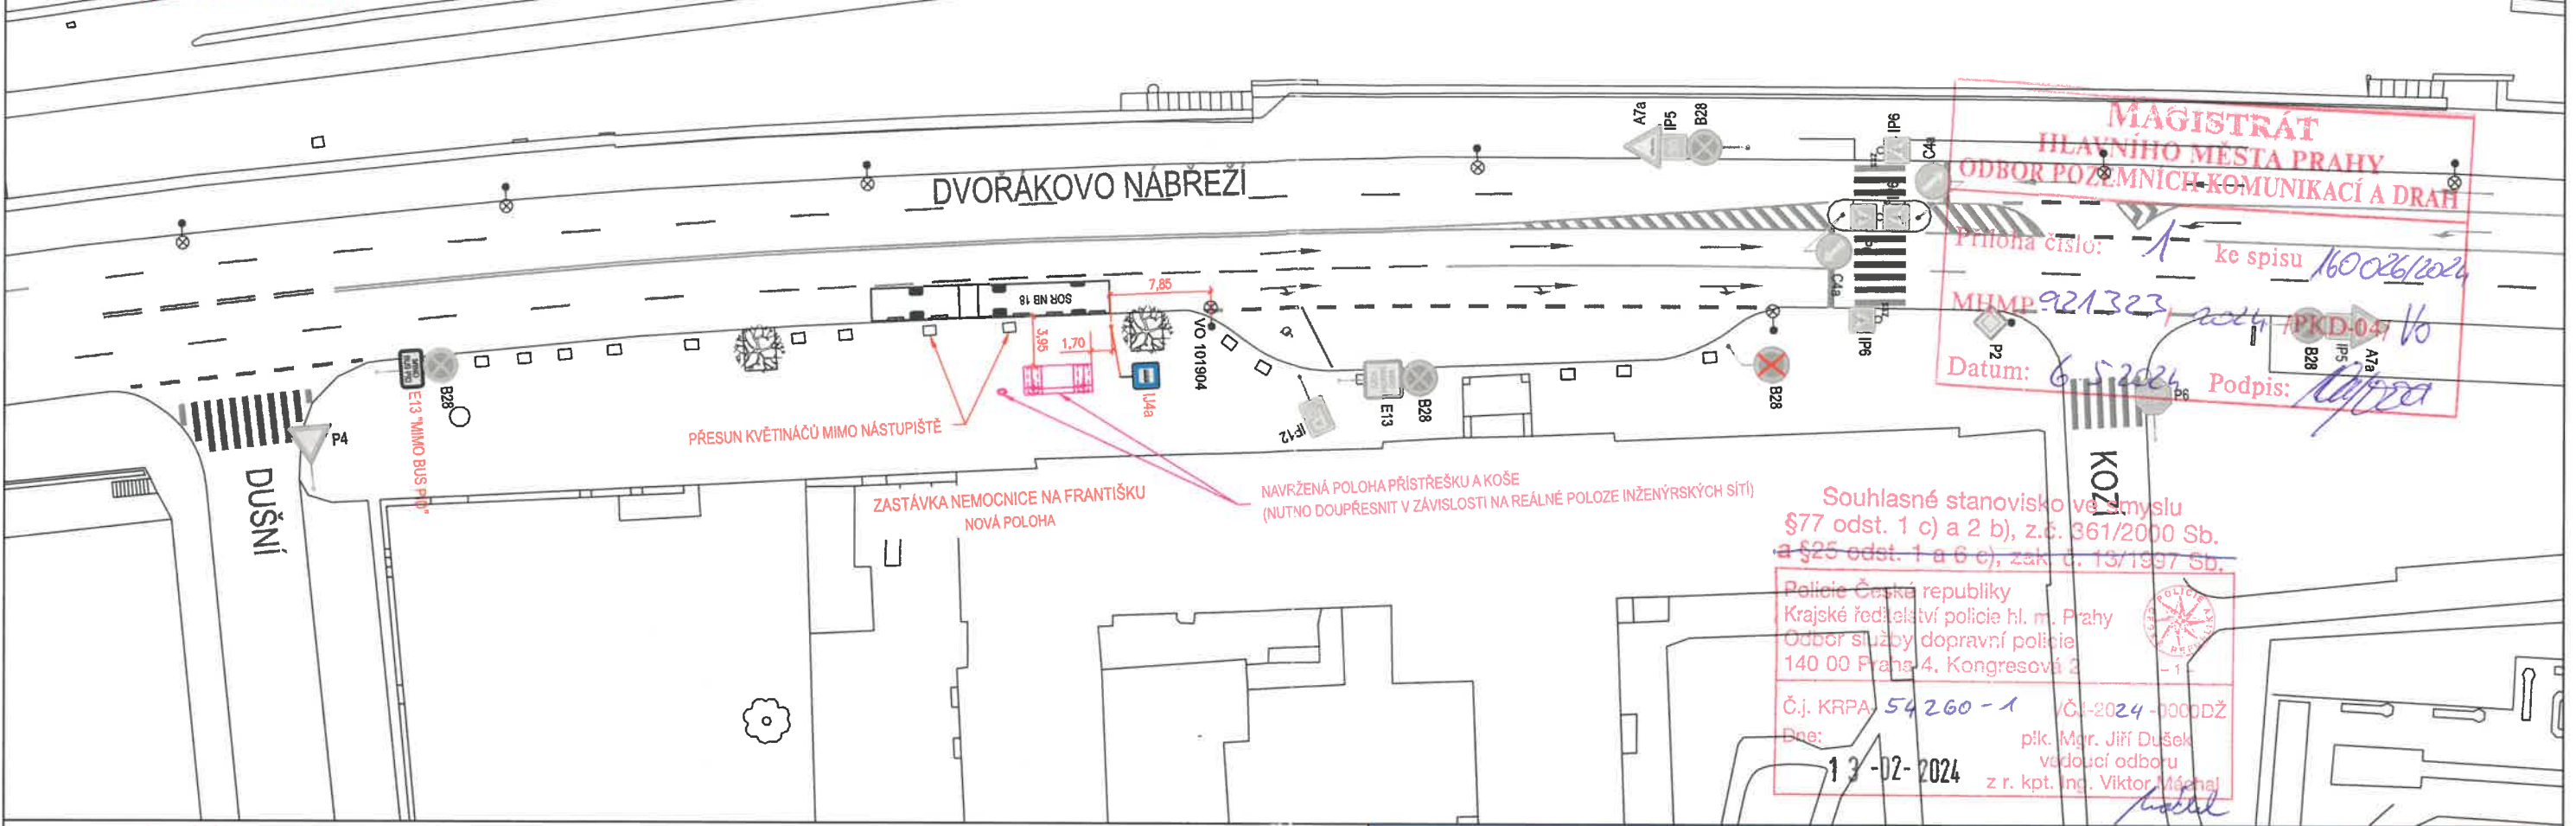

**MAGISTRÁT
HLAVNÍHO MĚSTA PRAHY
ODBOR POZEMNÍCH KOMUNIKACÍ A DRAH**


Priloha číslo: 1 ke spisu 160026/2024
MHMP 921323, 2024 / PKD-04 / 10
Datum: 6.5.2024 Podpis: [Signature]

Souhlasné stanovisko ve smyslu §77 odst. 1 c) a 2 b), z.č. 361/2000 Sb. a §25 odst. 1 a 6 e), zák. č. 13/1997 Sb.


Policie České republiky
Krajské ředitelství policie hl. m. Prahy
Odbor služby dopravní policie
140 00 Praha 4, Kongresová 2

Č.j. KRPA 54260-1 / ČI-2024-000DŽ
Dne: 13-02-2024 p.lk. Mgr. Jiří Dušek
vedoucí odboru z r. kpt. Ing. Viktor Máchal

SITUACE STÁVAJÍCÍ ZASTÁVKY

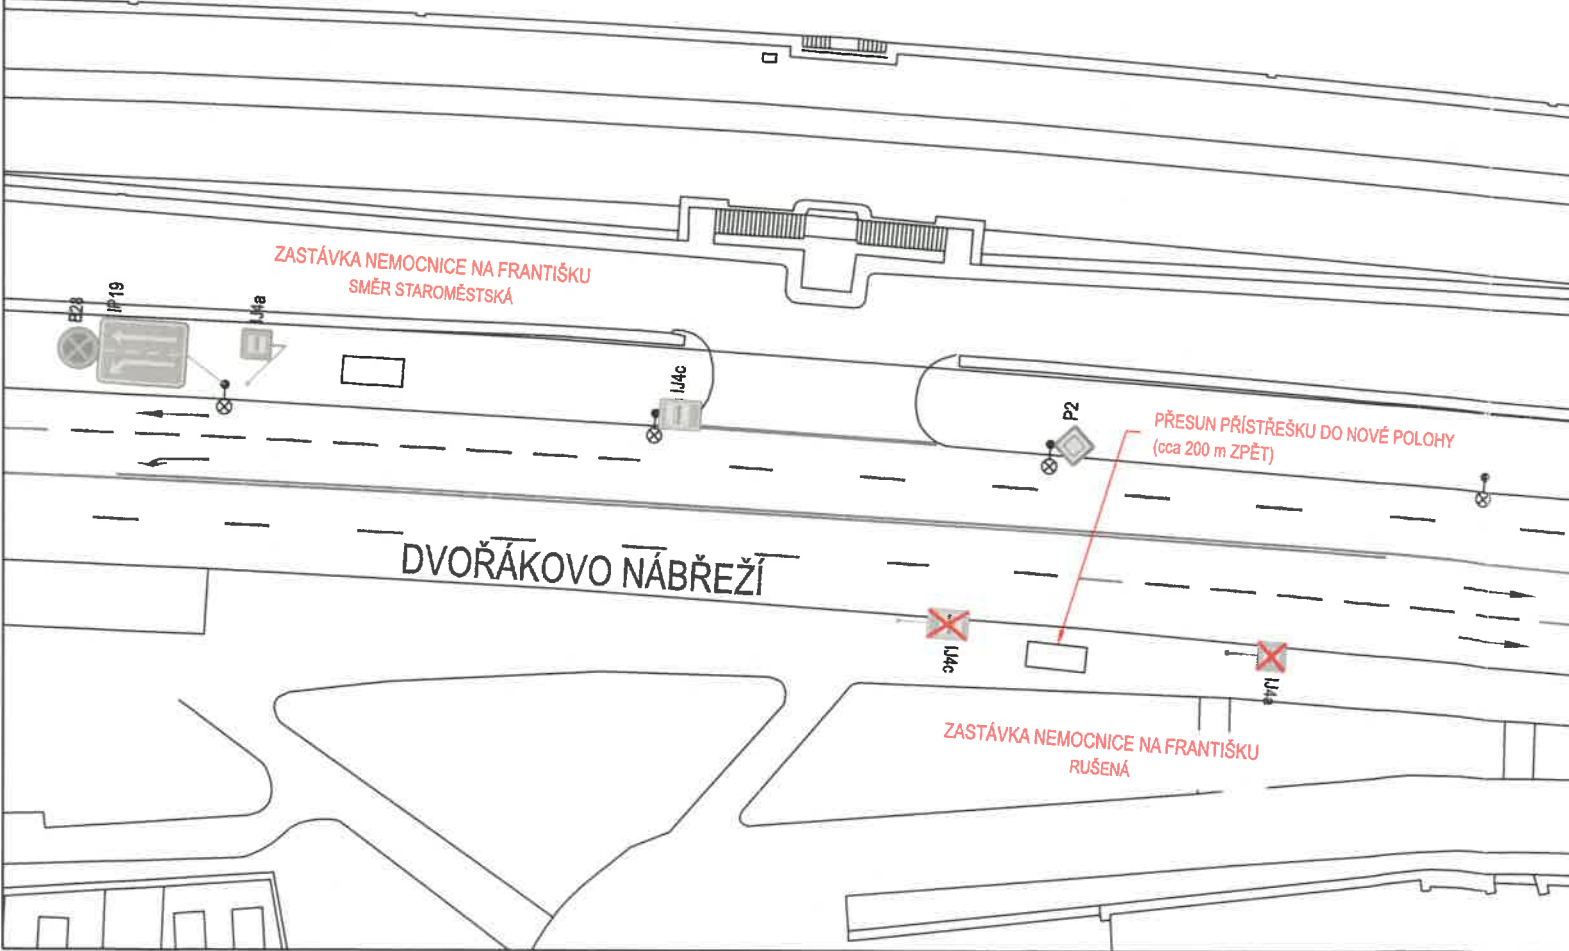

SCHEMA NOVÉHO UMÍSTĚNÍ ZASTÁVEK

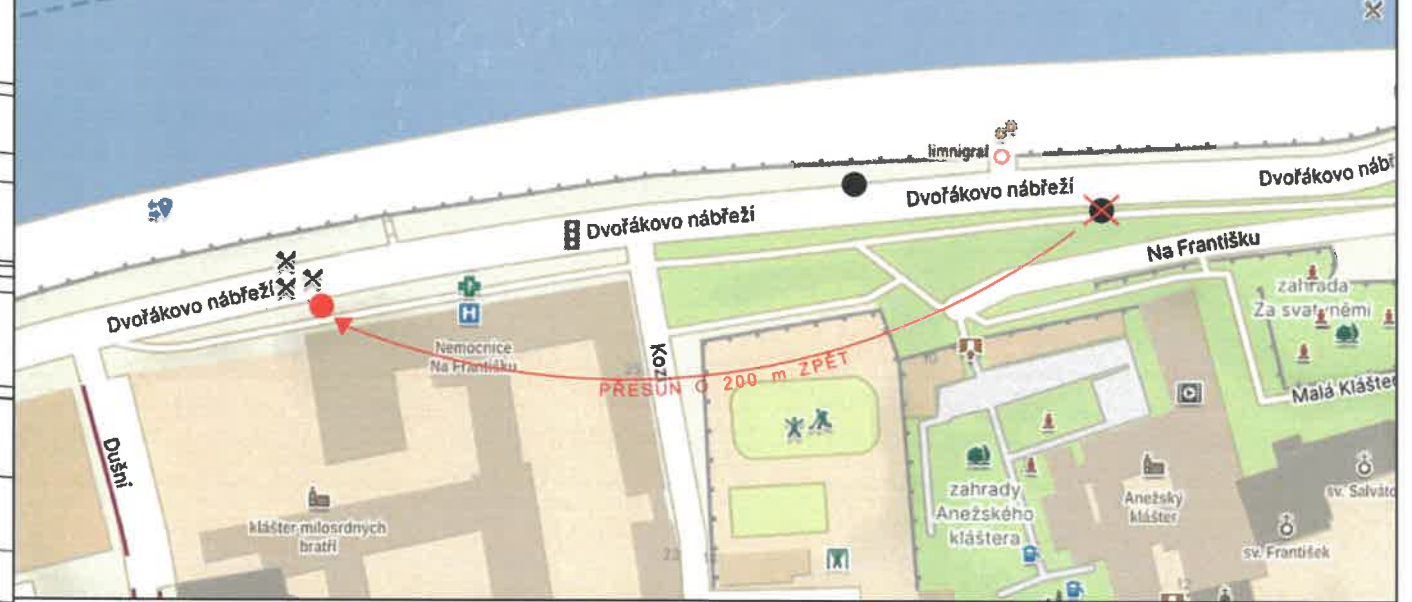

LEGENDA

- SDZ STÁVAJÍCÍ
- SDZ RUŠENÉ
- SDZ NAVRHOVANÉ
- VDZ STÁVAJÍCÍ
- VDZ RUŠENÉ
- VDZ NAVRHOVANÉ



vypracoval: ING. TOMÁŠ BARTOŠ | BARTOS.TOMAS@ROPID.CZ

měřítko: 1:500 (formát 2xA4) datum: 22.01.2024

podklad: datový podklad © IPR PRAHA, CC BY-SA 4.0

název výkresu: SITUACE DOPRAVNÍHO ZNAČENÍ

název projektu: **PŘESUN ZASTÁVKY "NEMOCNICE NA FRANTIŠKU" SMĚR DLOUHÁ TRÁDA**



Regionální organizátor Pražské integrované dopravy
Rytířská 10
Praha 1
110 00