


Policie České republiky
 Krajské ředitelství policie hl. m. Prahy
 Odbor služby dopravní policie
 140 00 Praha 4, Kongresová 2
 - 5 -
 Č. j. KRPA- /Č. J. 2024-000007
 Dne: 14-06-2024 plk. Mgr. Jiří Dušek
 vedoucí odboru
 z r. kpt. Bc. Jan Faldigel

Souhlasné stanovisko ve smyslu
 §77 odst. 1 c) a 2 b), z.č. 361/2000 Sb.
 a §25 odst. 1 a 6 c), zak. č. 13/1997 Sb.

Obrubníky

- Žlutý obrubník OP3 (200/250) do lože z betonu C16/20nXF1 s boční opěrou
- Dvoulinka z VD do lože z betonu C16/20nXF1 s boční opěrou
- Betonový obrubník chodníkový (80/250) do lože z betonu C16/20nXF1 s boční opěrou
- +100** Převýšení obrubníku oproti vozovce/chodníku v mm

Varovné a signální slepecké pásy

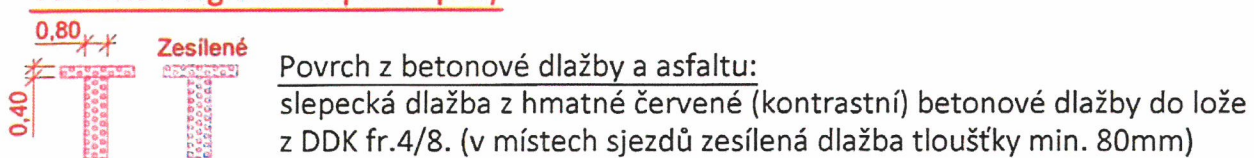

Poznámka 1:
 Vodorovné dopravní značení bude nejprve provedeno barvou a po zajištění asfaltového tmelu bude provedeno hmotou s dlouhodobou trvanlivostí a reflexním posypem.

Poznámka 2:
 Nutné dodržet "Technické podmínky pro svíslé a vodorovné dopravní značení" vydané správcem TSK hl. m. Prahy a.s.

Poznámka 8:
 VDZ na koncích úprav navazuje a je v souladu se stávajícím VDZ.

- I4a** Nově navržené svíslé dopravní značení
- P2** Stávající svíslé dopravní značení
- Stávající vodorovné dopravní značení
- V11a (0,125)** Nové vodorovné dopravní značení

MAGISTRÁT
HLAVNÍHO MĚSTA PRAHY
ODBOR POZEMNÍCH KOMUNIKACÍ A DRAH
 Příloha číslo: 1 ke spisu
 MHMP-1105240/224/PKD-04/6
 Datum: 17.6.2024 Podpis:

Mgr. Ivan Javašovi

Situace odpovídá podkladu katastrální mapy
 — hranice parcel
 283 parcelní číslo, k.ú. Smíchov, Hlubočepy

Souřadnicový systém: JTSK
 Výškový systém: Bpv

Objednatel:		TSK hl. m. Prahy, a.s.	
Hlavní projektant:	Hlavní inženýr projektu:	Zodpovědný projektant:	
Sinpps s.r.o. Stavebně inženýrské, projektové a poradenské služby Dobrušská 1805/5, 147 00 Praha 4 • www.sinpps.cz IČO: 62584332 DIČ: CZ62584332 zapsána v OR Praha oddíl C, vložka 33665	Ing. Pavel Jeřábek	Ing. Tomáš Fial	
Kontroloval:	Vypracoval:		
Ing. Pavel Jeřábek	Ing. Tomáš Fial		
Akce:	Cyklo Nádražní - U Královské louky (A1), Praha 5, č. akce 2950193	Číslo zakázky: 61-2019	Číslo kopie:
Část/objekt:	D. Dokumentace objektů SO101 - Komunikace	Datum: 03/2024	
Název přílohy:	Situace dopravního značení	Stupeň: PDPS	
		Měřítko: 1:500	Číslo přílohy: 1
		Počet A4: 2	

TENTO NÁVRH JE DUŠEVNÍM VLASTNICTVÍM AUTORA A JE CHRÁNĚN VE SMYSLU "AUTORSKÉHO ZÁKONA" (č.121/2000 Sb.)