



Pomáhat a chránit

KRAJSKÉ ŘEDITELSTVÍ POLICIE HL. MĚSTA PRAHY

Odbor služby dopravní policie
Oddělení dopravního inženýrství

Č. j. KRPA-43037-2/ČJ-2025-0000DŽ

Praha 4. února 2025

Počet stran: 2

Přílohy: 2/17

Úřad městské části Praha 20Odbor dopravy
Jívanská 635
193 21 Praha 9 – Horní Počernice**Závazné stanovisko ke zvláštnímu užívání komunikace, souhrnné stanovisko k částečné uzavírce komunikací a související přechodné úpravě provozu**

K Vaší žádosti ze dne 04.02.2025

Předložená dokumentace řeší zábor komunikace pro realizaci akce:

Akce:	liniová stavba – obnova kVN, kNN a OPTO (5. etapa)
Komunikace:	Náchodská
Upravované SSZ:	9.255
Termín:	1. 3. - 31. 8. 2025

Předložená dokumentace: SSZ: DIO Consult 2025 01 31, DZ: DIO Consult 2025 01 31

Policie ČR, Krajské ředitelství policie hl. m. Prahy, Odbor služby dopravní policie (dále jen Policie ČR), jako orgán státní správy ve věcech bezpečnosti a plynulosti provozu na pozemních komunikacích ve smyslu ustanovení § 1 zákona č. 12/1997 Sb., o bezpečnosti a plynulosti provozu na pozemních komunikacích, v platném znění, obdržel žádost o souhlas se zvláštním užíváním komunikace ve smyslu § 25 odst. 6 zákona č. 13/1997 Sb., o pozemních komunikacích, v platném znění, a ve smyslu § 136 zákona č. 500/2004 Sb., správní řád, v platném znění (dále jen „správní řád“). Po prostudování dokumentace a zvážení důvodů žádosti Policie ČR vydává

souhlasné závazné stanovisko ke zvláštnímu užívání pozemní komunikace
pro výše uvedenou akci.

Odůvodnění:

Policie ČR, jakožto dotčený orgán vydávající závazné stanovisko, s předloženým návrhem souhlasí, neboť byly předloženy veškeré náležitosti, kterými by bylo prokázáno, že návrh odpovídá obecným požadavkům na bezpečnost a plynulost provozu na pozemních komunikacích a proto bylo rozhodnuto tak, jak je uvedeno výše.

Kongresová 1666/ 2
140 00 Praha

www.policie.cz

Tel.: 974825689
Email: krpa.podatelna@pcr.cz
ID DS: rkiai5y

Poučení:

Toto je závazné stanovisko podle ustanovení § 149 správního řádu. Proti tomuto závaznému stanovisku nelze v souladu s ustanovením § 149 odst. 1 správního řádu podat samotné odvolání, neboť tento úkon není samostatným rozhodnutím ve věci. Pokud závazné stanovisko znemožňuje vyhovět žádosti, příslušný správní orgán, který rozhoduje ve věci samé, v souladu s ustanovením § 149 odst. 3 správního řádu nebude provádět další dokazování a žádost zamítne. Proti rozhodnutí příslušného správního orgánu je následně možné podat odvolání, které umožní, aby bylo v souladu s ustanovením § 149 odst. 4 správního řádu nadřízeným orgánem přezkoumáno předmětné závazné stanovisko.

A dále

Policie ČR, jako orgán státní správy ve věcech bezpečnosti a plynulosti provozu na pozemních komunikacích dále vydává ve smyslu ustanovení § 1 zákona č. 12/1997 Sb., o bezpečnosti a plynulosti provozu na pozemních komunikacích, v platném znění, ve smyslu § 24 zákona č. 13/1997 Sb., o pozemních komunikacích, v platném znění, a ve smyslu § 77 odst. 1 zákona č. 361/2000 Sb., o silničním provozu, v platném znění,

souhlasné stanovisko k částečné uzavírce komunikace a navržené přechodné úpravě provozu na pozemních komunikacích v rámci této akce

související s výše uvedeným závazným stanoviskem pro zvláštní užívání pozemní komunikace dle § 154 správního řádu

za následujících podmínek:

- Požadujeme vyhodnocení navržených opatření a případné upravení dle reálného provozu v dané oblasti.
- Bude zajištěna koordinace úprav SSZ a dopravního značení.
- Případná skládka materiálu, stavební technika ani pracovníci nesmí zasahovat do volného jízdního profilu a tím ohrožovat bezpečnost a plynulost provozu na pozemních komunikacích (tzn. vždy, musí být vyznačeno odstavné místo pro stavební techniku).
- Veškerá pracovní činnost nesmí přesáhnout mimo pracovní zábor.
- Průchody stavbou musí být ohraničeny zábranami pro zabránění vchodu a pádu do výkopu.
- Dopravní značení bude i pro ukončení denních prací řádně umístěno dle odsouhlasených situací.
- Materiál, stavební technika ani zařízení staveniště nesmí být umístěno v rozhledových polích.
- Dopravní značení bude v souladu s TP 65, 66, 133 a vyhlášky č. 294/2015 Sb.
- Osazení DZ celé oblasti bude provedeno dle situace v příloze a v souladu s §78 zákona č. 361/2000 Sb.
- Přesný termín úprav SSZ (vč. odpovědné servisní organizace) bude telefonicky oznámen na HDŘÚ, tel. 974 825 666 a mailem na krpa.osdp.odi.evidence@pcr.cz.
- Nedílnou součástí tohoto stanoviska jsou situace dopravního značení a návrh úprav SSZ.

Vyřizují: kpt. Ing. Pydychová,
kpt. Ing. Houska,

tel.: 974 825 682
tel.: 974 825 678


mjr. Ing. Ladislav Břeský
vedoucí oddělení









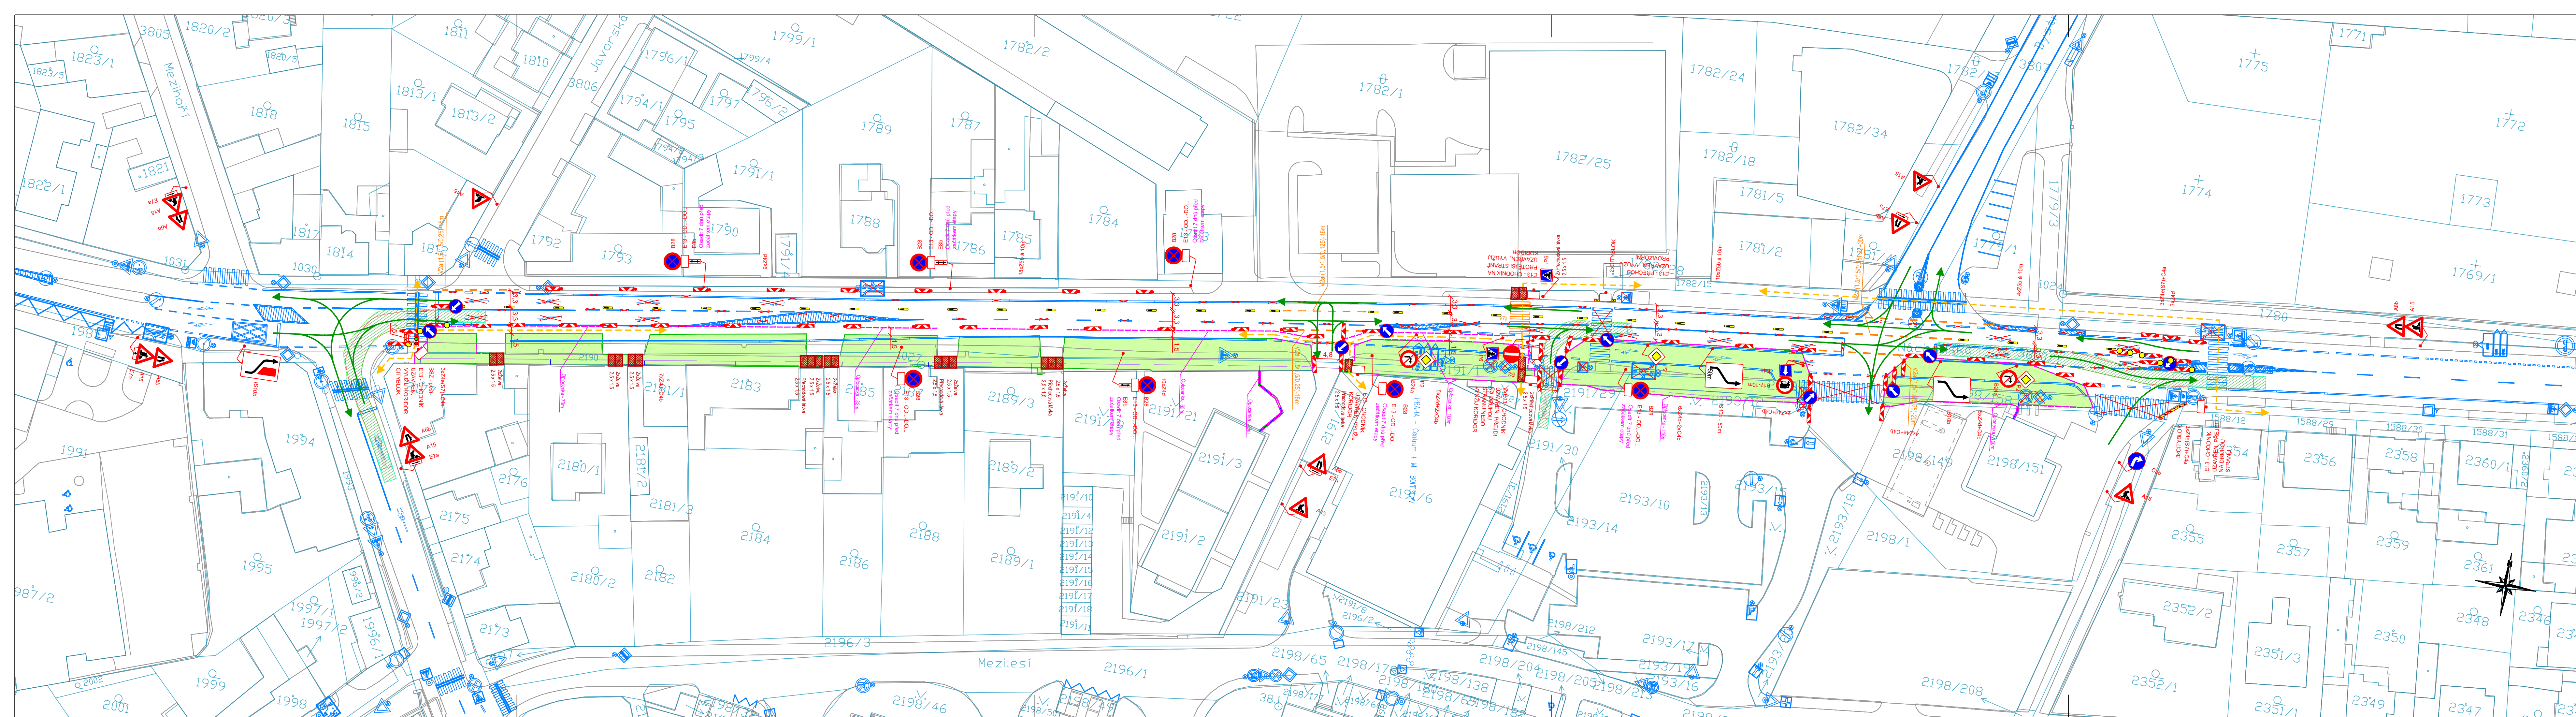



www.policie.cz




Kongresová 1666/ 2
140 00 Praha


Tel.: 974825689
Email: krpa.podatelna@pcr.cz
ID DS: rkiai5y



- Legenda:**
-  Provizorní značení
 -  Stávající značení
 -  DZ zakryté
 -  Oplocenka
 -  Pěší trasy
 -  Dopravní směry IAD
 -  Zábor stavby
 -  Krátkodobý zábor stavby
 -  Zaměření
 -  Katastr
 -  Přechodová lávka 2,5 x 1,5m
 -  Želva 2,5 x 1,5m


Poznámky:
 - Vyparkování 7 dnů před začátkem etapy

Projektant: DIO Consult Prague s.r.o. Ing. Ondřej Zidek U Šmaltovny 245/16 170 00 Praha 7 tel.: +420 603 325 759 www.dio-consult.cz info@dio-consult.cz		Souprava č.: 	
Investor: PŘEDistribuce, a.s. Svornosti 3199/19a 150 00 Praha 5 - Smíchov		Název akce: OBNOVA KNN, KVN, OPTO 5. etapa - Náchodská PRAHA 20 - Horní Počernice	
Stupeň: RDS			
Odpovědný projektant: Ing. Jan Růžička	Podpis: _____	Název návrh výkresu: DOPRAVNĚ INŽENÝRSKÁ OPATŘENÍ SITUACE - 1. FÁZE bez překopů	Znění: -
Vypracoval: Hana Ranochová	Podpis: _____		Číslo příl.: 02
IČ: 233 00010 DIČ: CZ23300010	Datum: 01/2025	Formát: 6xA4 Měřítko: 1:500 Vydáno 25-01-20	

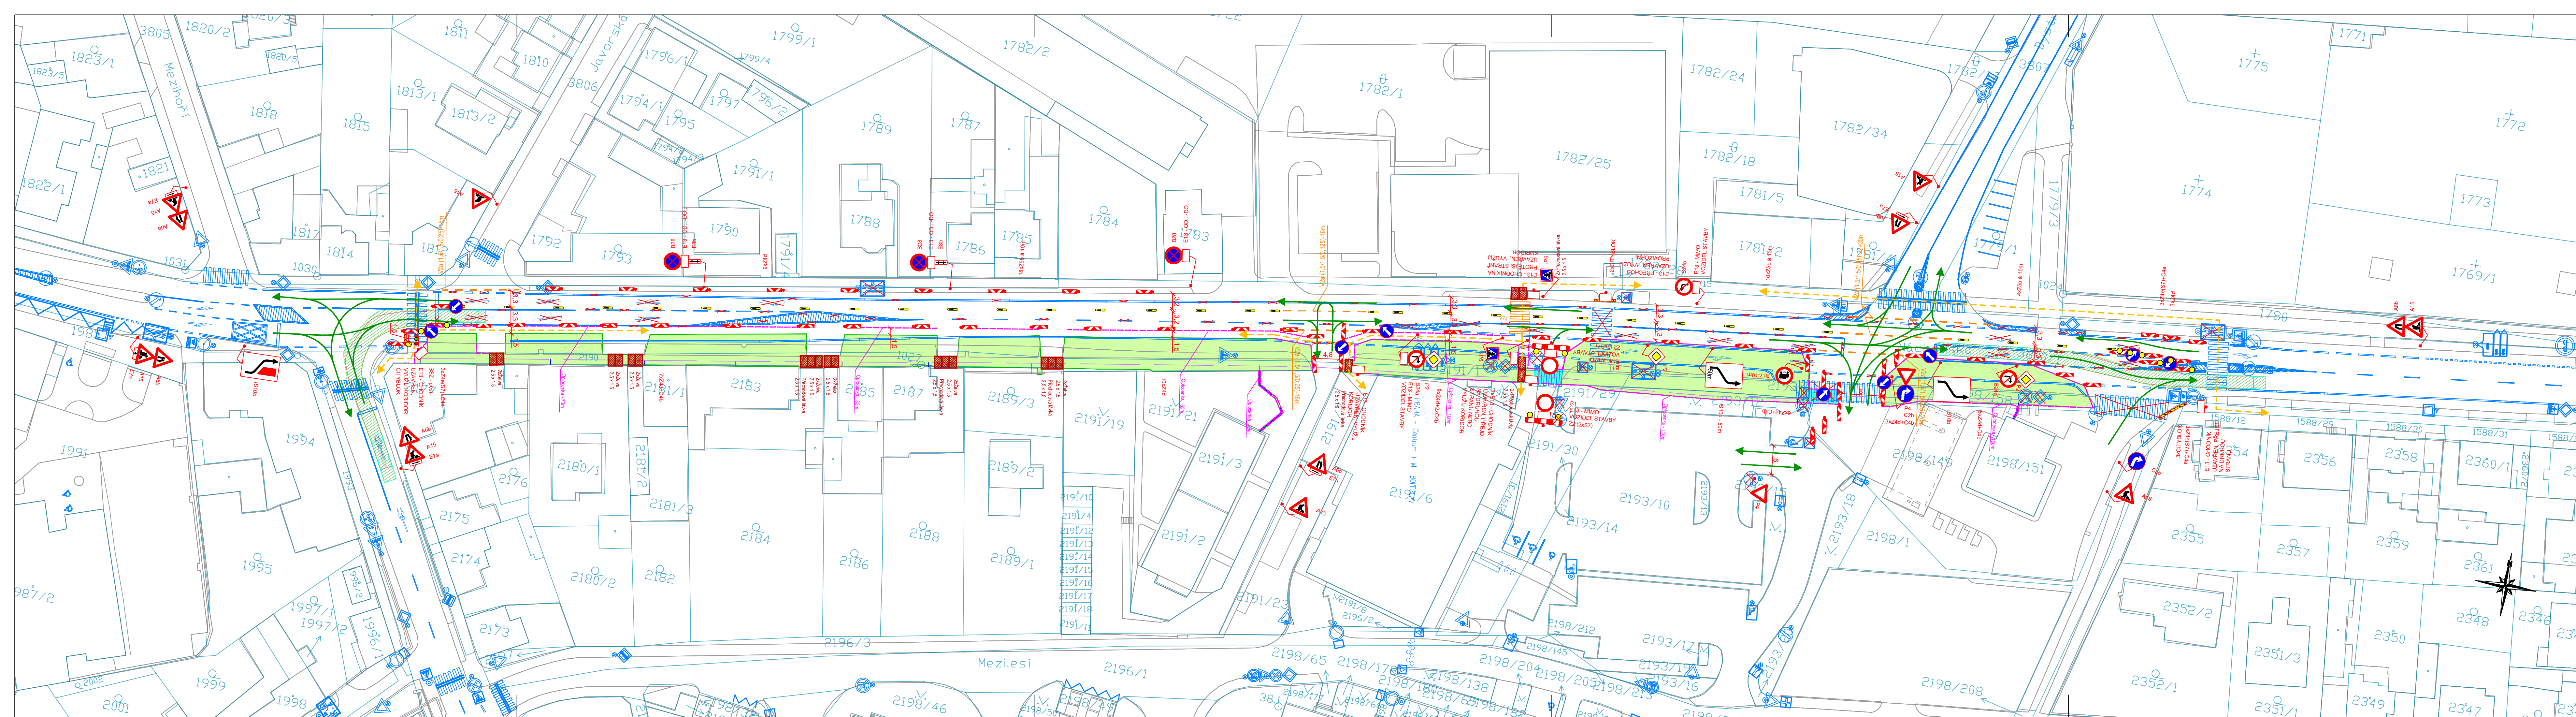

- Legenda:**
- A15 Provizorní značení
 - B29 Stávající značení
 - B29 DZ zakryté
 - Oplocenka
 - Pěší trasy
 - Dopravní směry IAD
 - Zábor stavby
 - Krátkodobý zábor stavby
 - Zaměření
 - Katastr
 - Přechodová lávka 2,5 x 1,5m
 - Želva 2,5 x 1,5m

Projektant: DIO Consult Prague s.r.o. Ing. Ondřej Zidek U Šmaltovny 245/16 170 00 Praha 7 tel.: +420 603 325 759 www.dio-consult.cz info@dio-consult.cz		Souprava č.:
Investor: PŘEDistribuce, a.s., Svornosti 3199/19a 150 00 Praha 5 - Smíchov		Název akce: OBNOVA KNN, KVN, OPTO 5. etapa - Náchodská PRAHA 20 - Horní Počernice
Stupeň: RDS		Znění: -
Odpovědný projektant: Ing. Jan Růžička	Podpis: _____	Název návrh výkresu: DOPRAVNĚ INŽENÝRSKÁ OPATŘENÍ
Vypracoval: Hana Ranochová	Podpis: _____	Číslo příl.: 03
Měřítko: 23 D0010	Datum: 01/2025	Vydáno 25-01-20
Formát: 6xA4	Měřítko: 1:500	

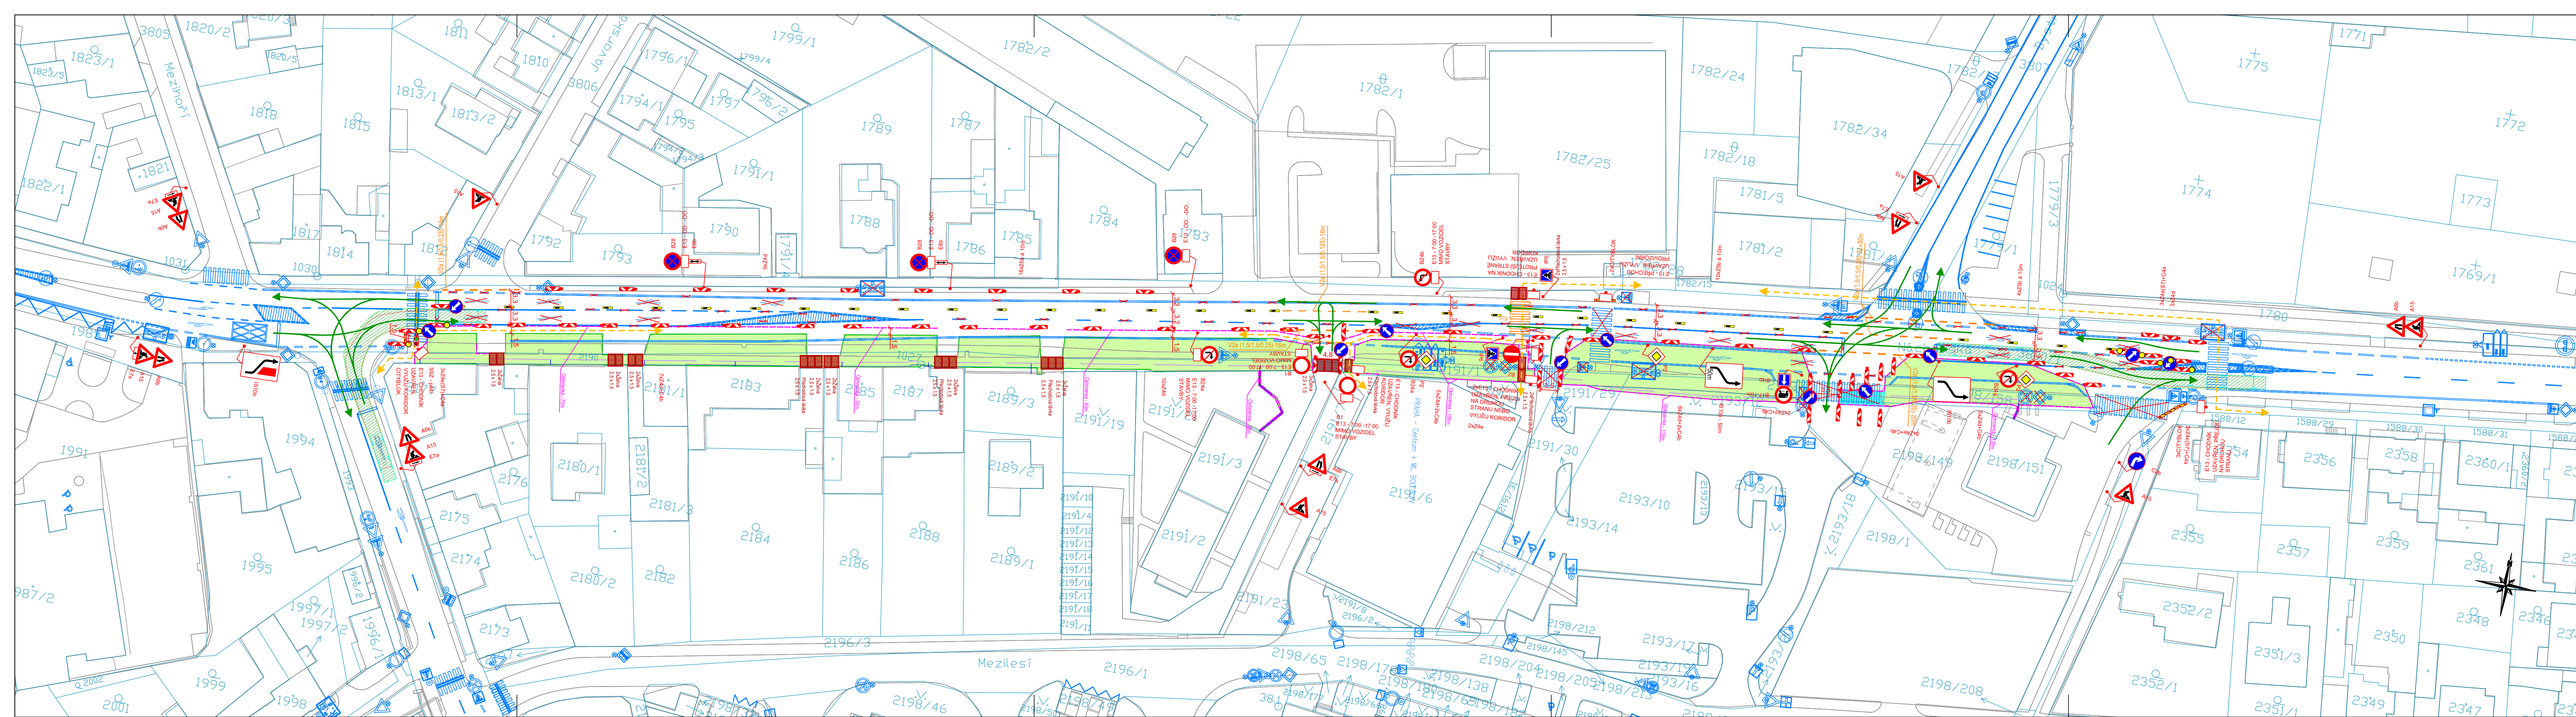

- Legenda:**
- Provizorní značení
 - Stávající značení
 - DZ zakryté
 - Oplocenka
 - Pěší trasy
 - Dopravní směry IAD
 - Zábor stavby
 - Krátkodobý zábor stavby
 - Zaměření
 - Katastr
 - Přechodová lávka 2,5 x 1,5m
 - Želva 2,5 x 1,5m

Poznámky:

- Vjezd/ výjezd z uzavřené ul. ke garážím povolen pouze mimo pracovní dobu stavby (7:00-17:00)
- Mimo pracovní dobu stavba náležitě zajistí výkop přejezdovými plechy typu "želva" a případně oplocenkou, posune značení B1+E13 a umožní v době 17:00-24:00 a 00:00-7:00 vjezd / výjezd z ulice

Projektant: DIO Consult Prague s.r.o. Ing. Ondřej Zidek U Šmaltovny 245/16 170 00 Praha 7 tel.: +420 603 325 759 www.dio-consult.cz info@dio-consult.cz		Souprava č.: 	
Investor: PŘEDistribuce, a.s. Svornosti 3199/19a 150 00 Praha 5 - Smíchov		Název akce: OBNOVA KNN, KVN, OPTO 5. etapa - Náchodská PRAHA 20 - Horní Počernice	
Stupeň: RDS		Název výkresu: DOPRAVNĚ INŽENÝRSKÁ OPATŘENÍ	
Odpovědný projektant: Ing. Jan Růžička		Podpis: 	
Vypracoval: Hana Ranochová		Podpis: 	
List č.: 23 D0010		Datum: 01/2025	
Formát: 6xA4		Měřítko: 1:500	
Vydáno 25-01-20		Změno: -	
Číslo příl.: 04			

