


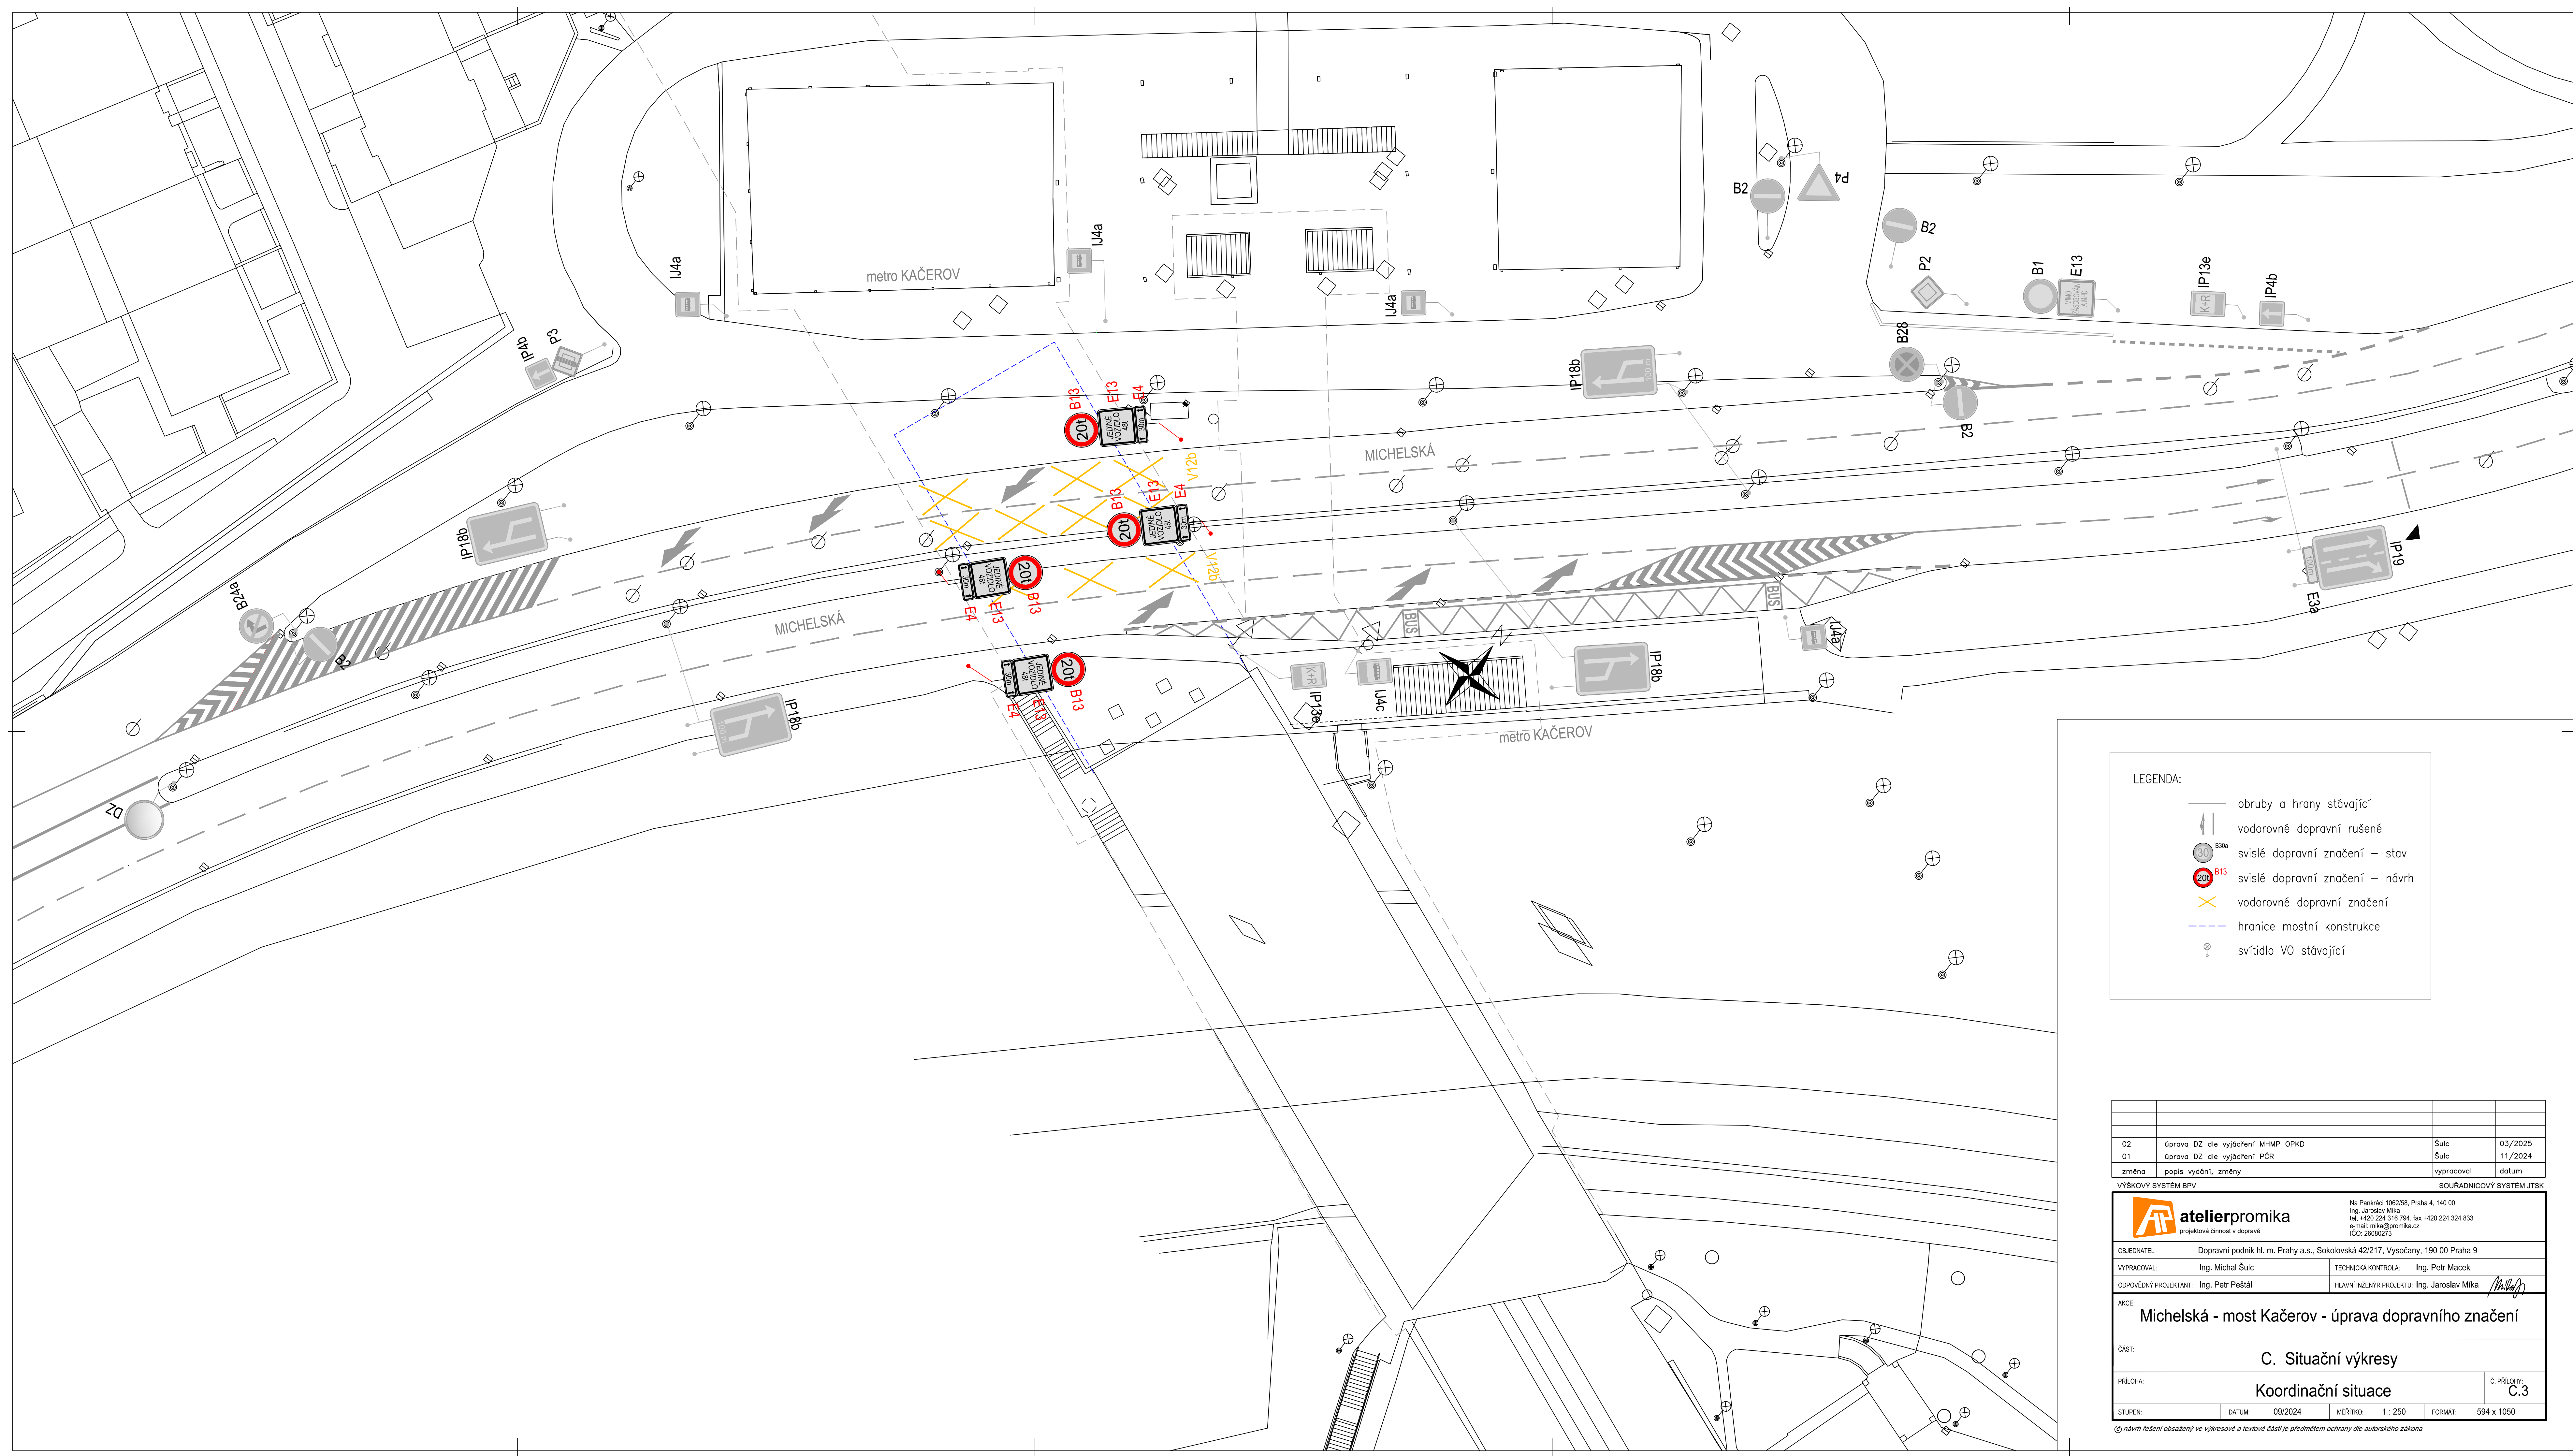

LEGENDA:

- obruby a hrany stávající
- ⬆ vodorovně dopravní rušené
- 30 B30a svislé dopravní značení – stav
- 200 B13 svislé dopravní značení – návrh
- ✗ vodorovně dopravní značení
- - - hranice mostní konstrukce
- ☼ svítidlo VO stávající

O2	úprava DZ dle vyjádření MHMP OPKD	Šulc	03/2025
O1	úprava DZ dle vyjádření PCR	Šulc	11/2024
změna	pops výdání, změny	vypracoval	datum

atelierpromika
projektová činnost v dopravě

Na Pankraci 1062/58, Praha 4, 140 00
Ing. Jaroslav Mika
tel. +420 224 316 794, fax +420 224 324 833
e-mail: mika@promika.cz
IČO: 26080273

OBJEDNATEL: Dopravní podnik hl. m. Prahy a.s., Sokolovská 42/217, Vysočany, 190 00 Praha 9

VYPRACOVAL: Ing. Michal Šulc

TECHNICKÁ KONTROLA: Ing. Petr Macek

ODPOVĚDNÝ PROJEKTANT: Ing. Petr Pešťál

HLAVNÍ INŽENÝR PROJEKTU: Ing. Jaroslav Mika

AKCE: Michelská - most Kačerov - úprava dopravního značení

ČÁST: C. Situační výkresy

PRÍLOHA: Koordinační situace

STUPEŇ: DATUM: 09/2024 MĚŘÍTKO: 1 : 250 FORMÁT: 594 x 1050

Č. PRÍLOHY: C.3

© návrh řešení obsažený ve výkresové a textové části je předmětem ochrany dle autorského zákona