
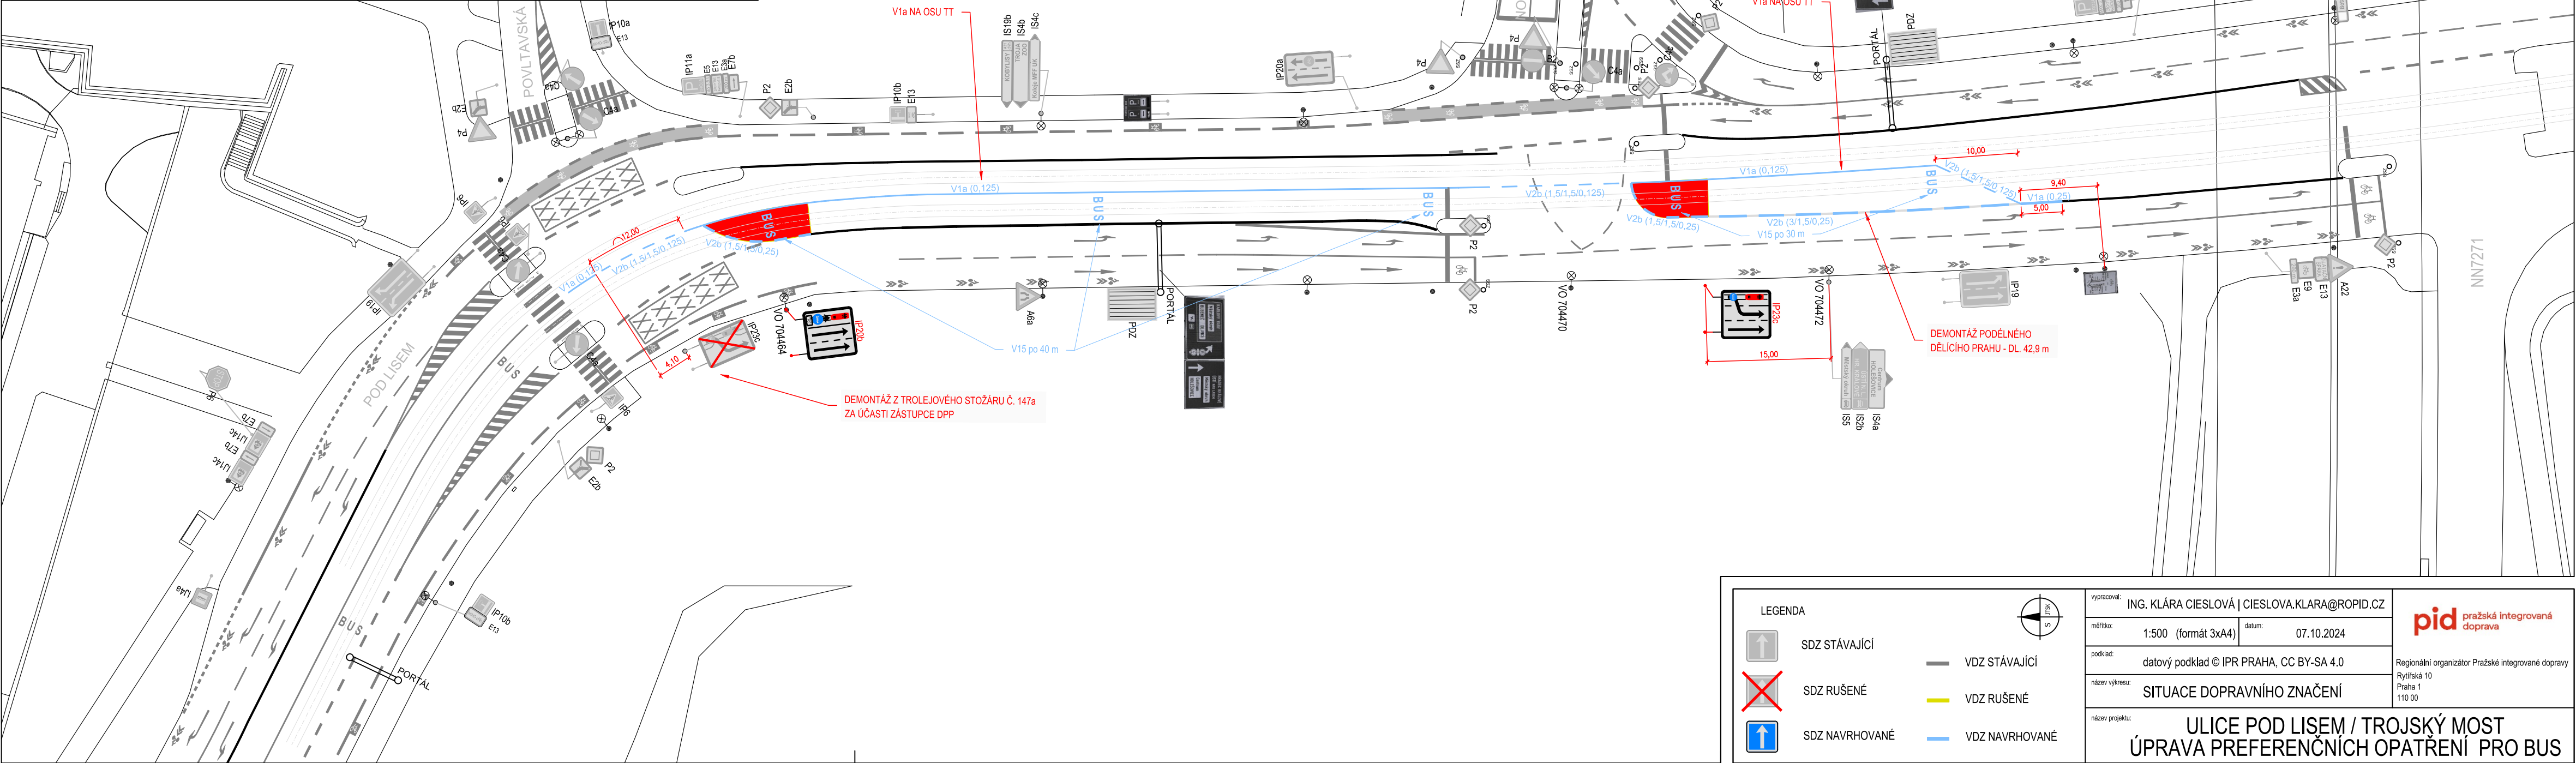


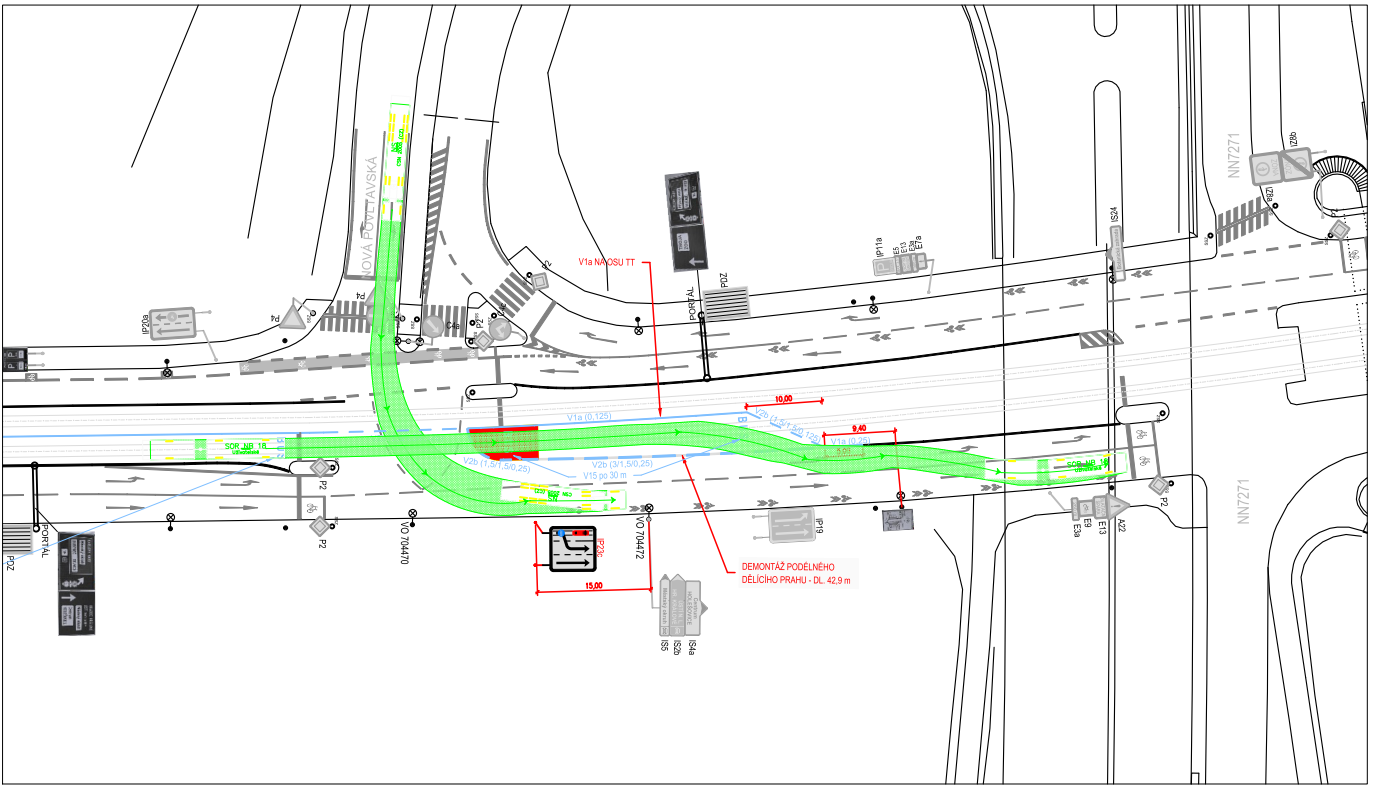

LEGENDA			
	SDZ STÁVAJÍCÍ		VDZ STÁVAJÍCÍ
	SDZ RUŠENÉ		VDZ RUŠENÉ
	SDZ NAVRHOVANÉ		VDZ NAVRHOVANÉ

vypracoval: ING. KLÁRA CIESLOVÁ CIESLOVA.KLARA@ROPID.CZ		
měřítko: 1:500 (formát 3x4)	datum: 07.10.2024	
podklad: datový podklad © IPR PRAHA, CC BY-SA 4.0		
název výkresu: SITUACE DOPRAVNÍHO ZNAČENÍ		
název projektu: ULICE POD LISEM / TROJSKÝ MOST ÚPRAVA PREFERENČNÍCH OPATŘENÍ PRO BUS		Regionální organizátor Pražské integrované dopravy Rybitzská 10 Praha 1 110 00