


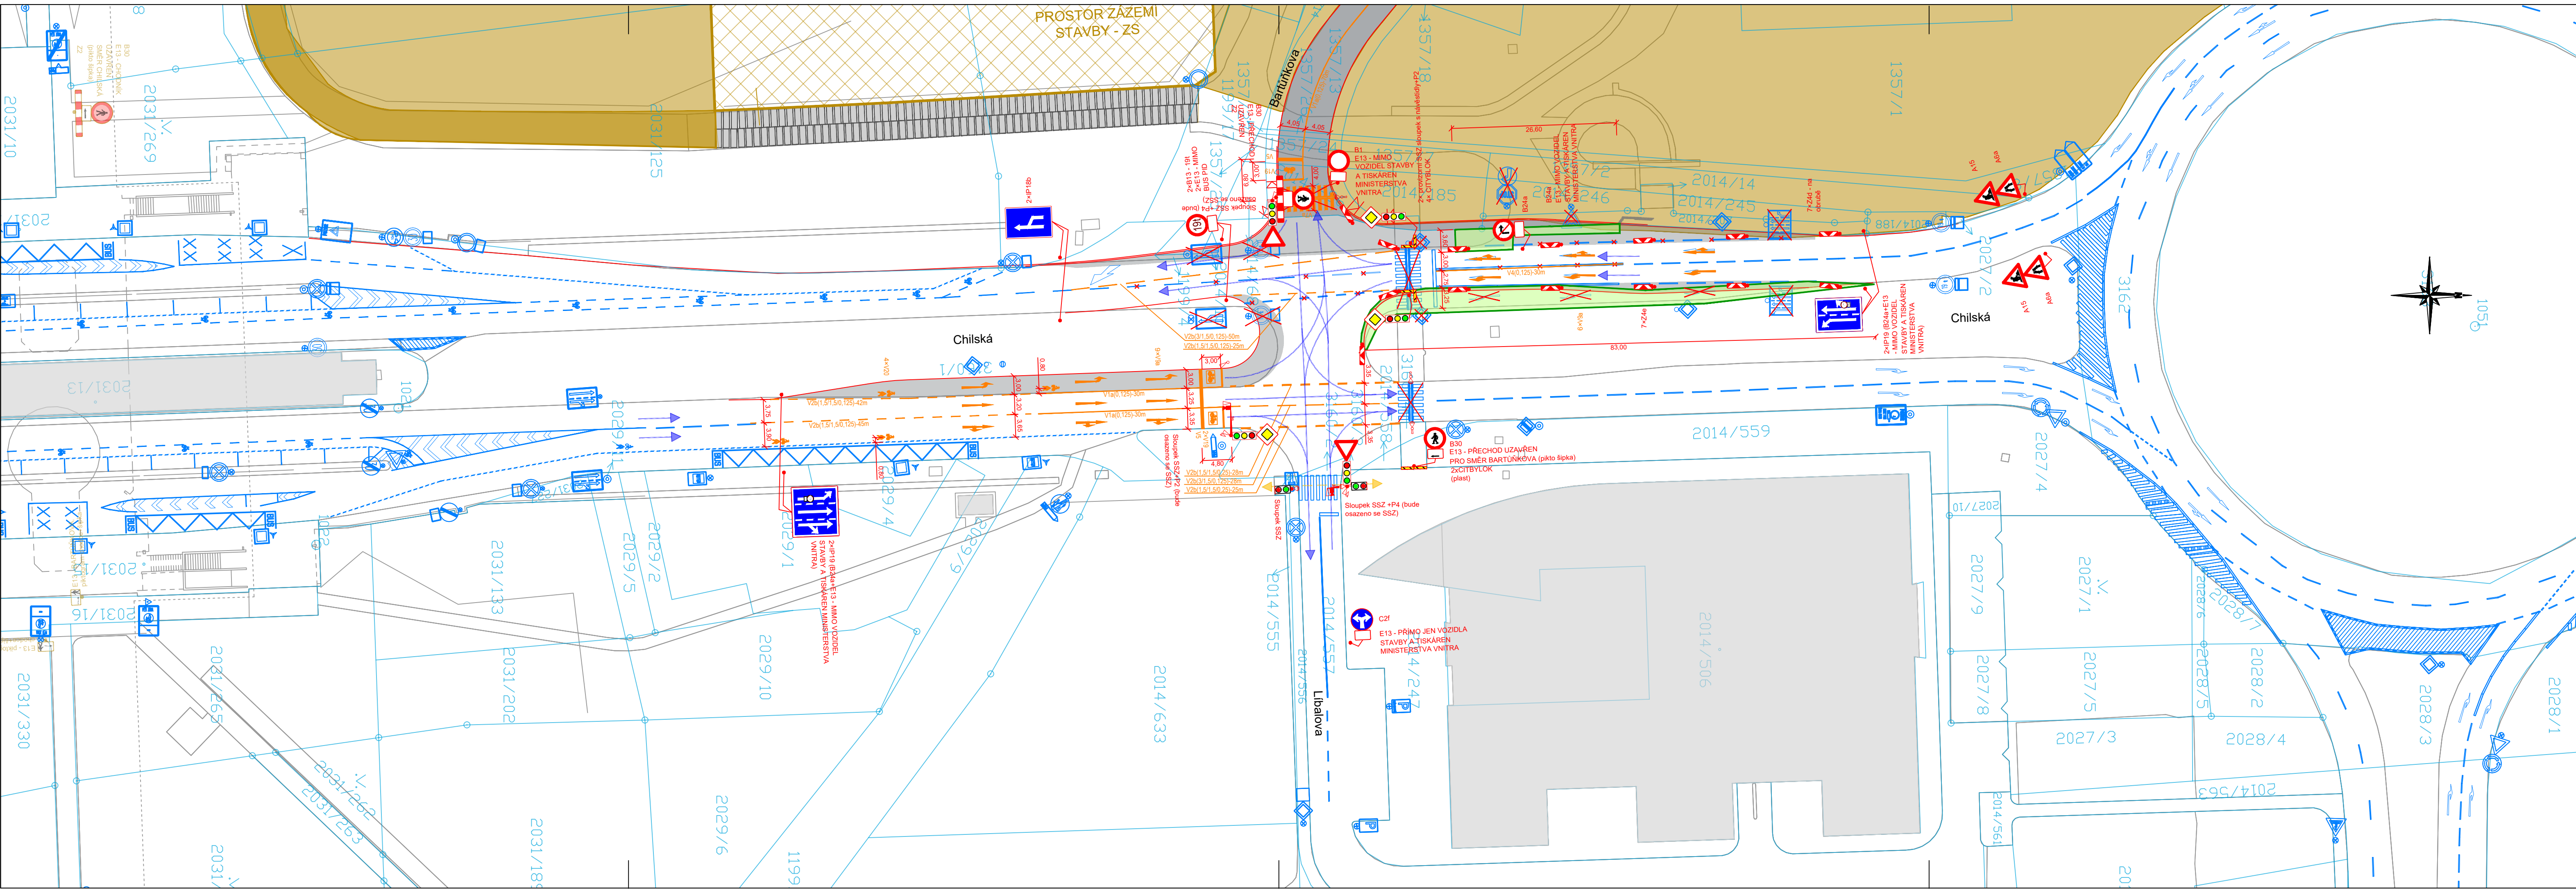

Legenda:

- V40.25 A15 Provizorní značení
- V40.25 A15 Provizorní značení -Nový Opatov
- B29 Stávající značení
- B29 DZ zakryté
- Oplocenka
- Pěší trasy
- Dopravní směry IAD
- Zábor stavby
- Zábor stavby Nový Opatov
- Nové hrany komunikací
- Zaměření
- Katastr

Projektant: DIO Consult Prague s.r.o. Čerpadlová 1034/2b 190 00 Praha 9 tel.: +420 603 325 759 www.dio-consult.cz info@dio-consult.cz		Souprava č.: 	
Investor: SHELIA s.r.o. Havlíčkova 1030/1 110 00, Praha 1 - Nové Město		Název akce: úprava komunikace ul. Bartůňkova - Nový Opatov, Praha - Chodov	
Stupeň: DPS		Název název výkresu: DIO SITUACE - 6. ETAPA KŘIŽOVATKA CHILSKÁ	
Odpovědný projektant: Ing. Jan Růžička		Podpis: 	
Výpracoval: Ing. Matěj Procházka		Podpis: 	
číslo jedn. dok.: 24 D0027		Datum: 04/2025	
Formát: 5x A4		Měřítko: 1:500	
VYDÁNO 2025 05 13			Číslo příl.: 06