


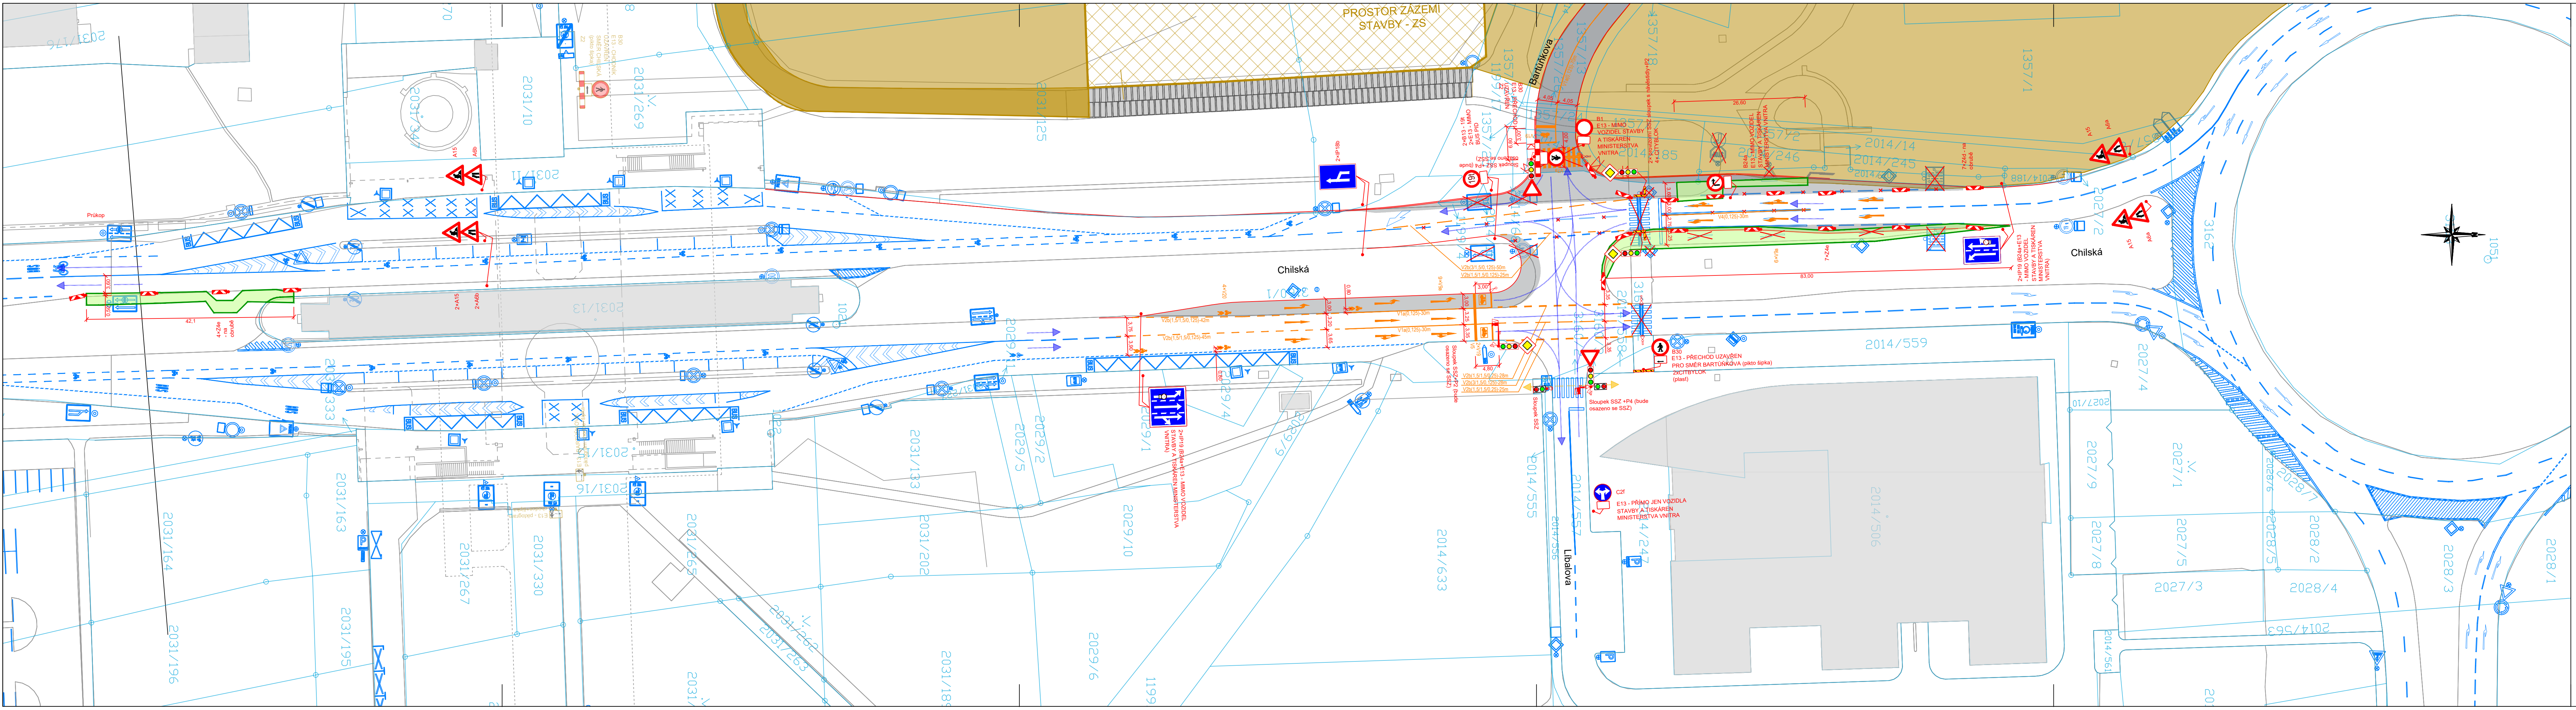

- Legenda:**
- Provizorní značení
 - Provizorní značení - Nový Opatov
 - Stávající značení
 - DZ zakryté
 - Oplocenka
 - Pěší trasy
 - Dopravní směry IAD
 - Zábor stavby
 - Zábor stavby - Nový Opatov
 - Nové hrany komunikací
 - Zaměření
 - Katastr

Projektant: DIO Consult Prague s.r.o. Čerpadilová 1034/2b 190 00 Praha 9 tel.: +420 603 325 759 www.dio-consult.cz info@dio-consult.cz		Soutěžní akce: úprava komunikace ul. Bartůňkova - Nový Opatov, Praha - Chodov	
Investor: SIHELIA s.r.o. Havlíčková 1030/1 110 00, Praha 1 - Nové Město		Název akce: úprava komunikace ul. Bartůňkova - Nový Opatov, Praha - Chodov	
Stupeň: DPS		Název návrh výkresu: DIO SITUACE - 7. ETAPA KŘÍŽOVATKA CHILSKÁ	
Odpovědný projektant: Ing. Jan Růžička		Změna: -	
Výpracoval: Ing. Matěj Procházka		Číslo příl.: 07	
K. číslo listu: 24		Datum: 04/2025	
Formát: 6x A4		Měřítko: 1:500	

VYDÁNO 2025 05 13