


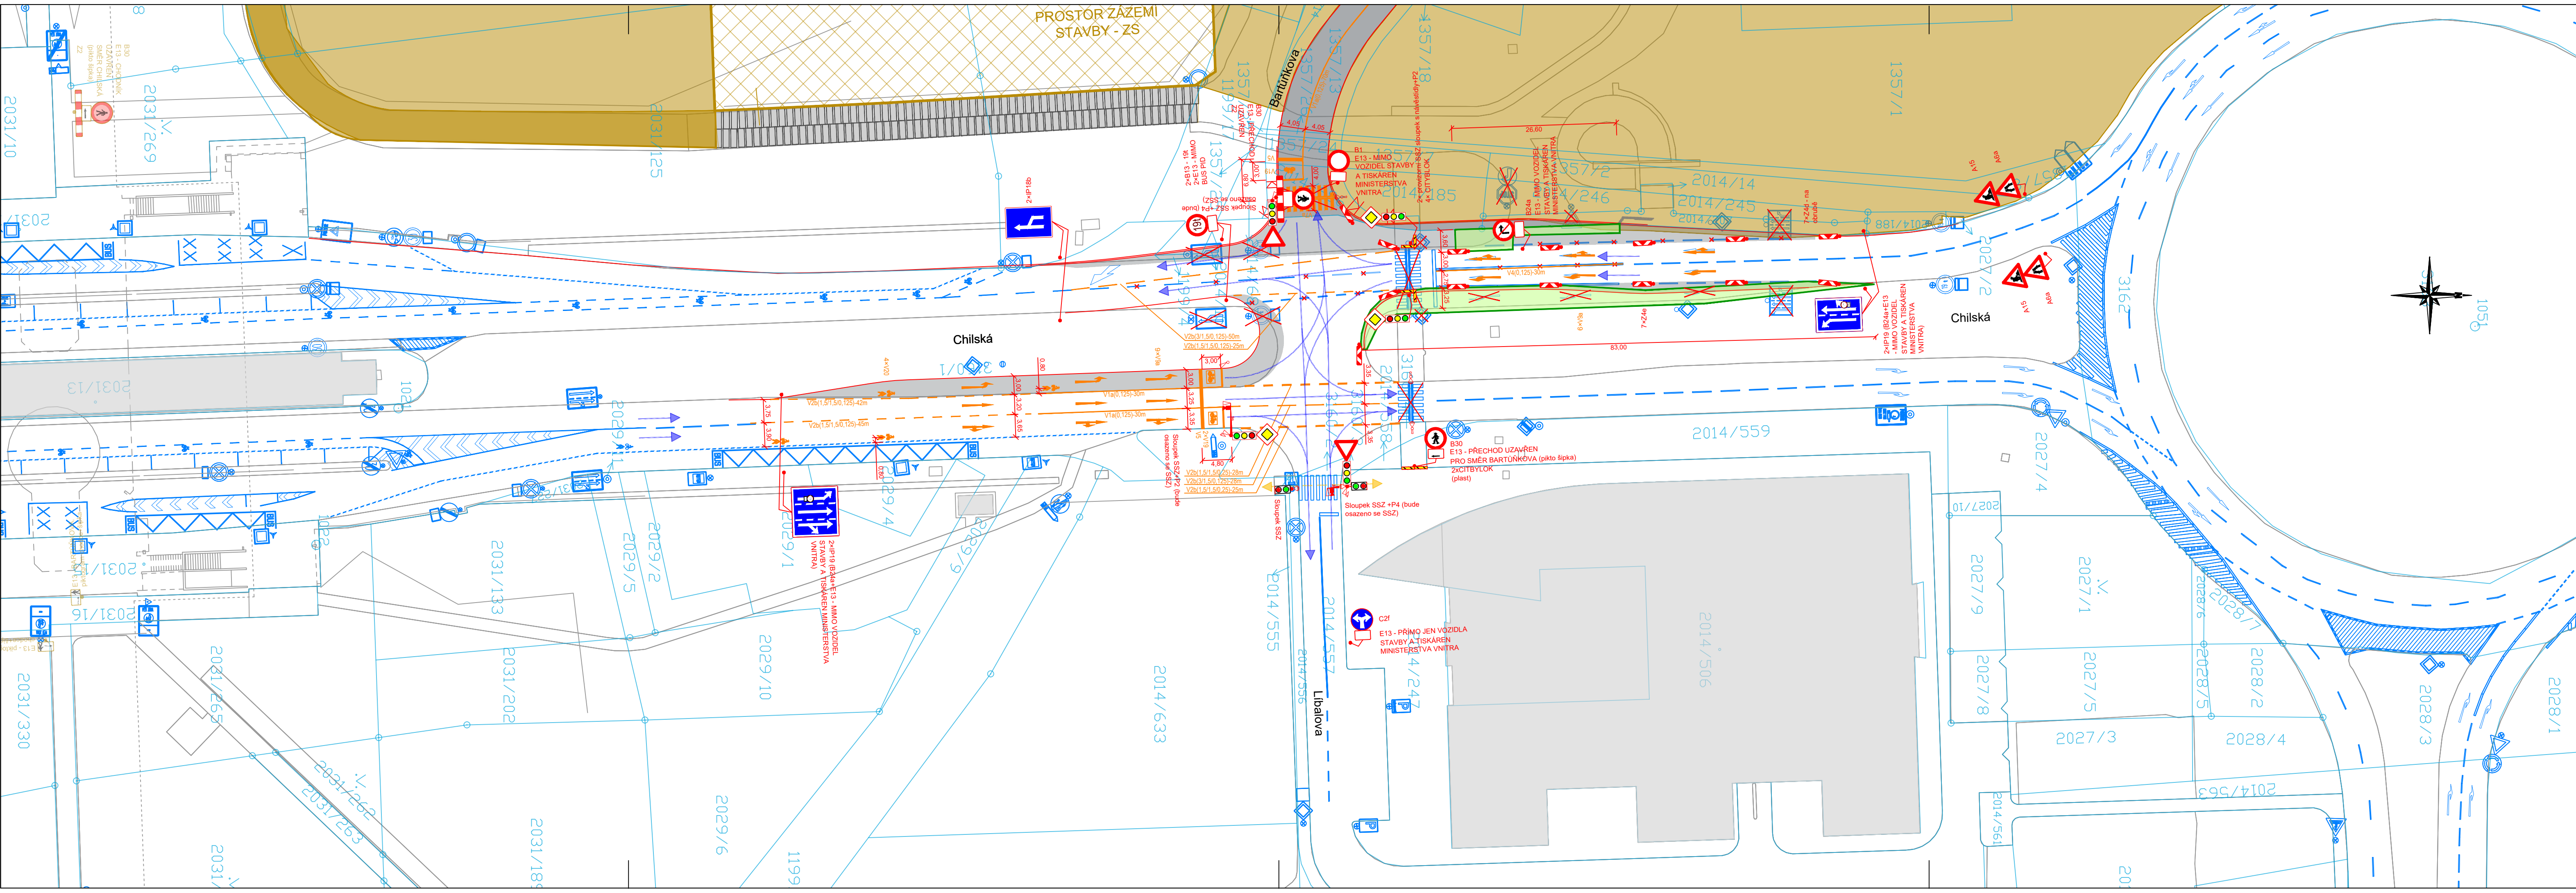

Legenda:

- Provizorní značení
- Provizorní značení - Nový Opatov
- Stávající značení
- DZ zakryté
- Oplocenka
- Pěší trasy
- Dopravní směry IAD
- Zábor stavby
- Zábor stavby - Nový Opatov
- Nové hrany komunikací
- Zaměření
- Katastr

Investor: DIO Consult Prague s.r.o. Čerpadlová 1034/2b 190 00 Praha 9 tel.: +420 603 325 759 www.dio-consult.cz info@dio-consult.cz	Název akce: úprava komunikace ul. Bartůňkova - Nový Opatov, Praha - Chodov	Souprava č.:
Investor: SHELIA s.r.o. Havlíčkova 1030/1 110 00, Praha 1 - Nové Město	Název výkresu: DIO SITUACE - 8. ETAPA KŘÍŽOVATKA CHILSKÁ	Změna: -
Stupeň: DPS		Číslo příl.: 08
Odpovědný projektant: Ing. Jan Růžička	Podpis: 	
Vypracoval: Ing. Matěj Procházka	Podpis: 	
číslo jedn. dok.: 24 D0027	Datum: 04/2025	
Formát: 5x A4	Měřítko: 1:500	
VYDÁNO 2025 05 13		