


SITUACE ŠIRŠÍCH VZTAHŮ

M 1:5000

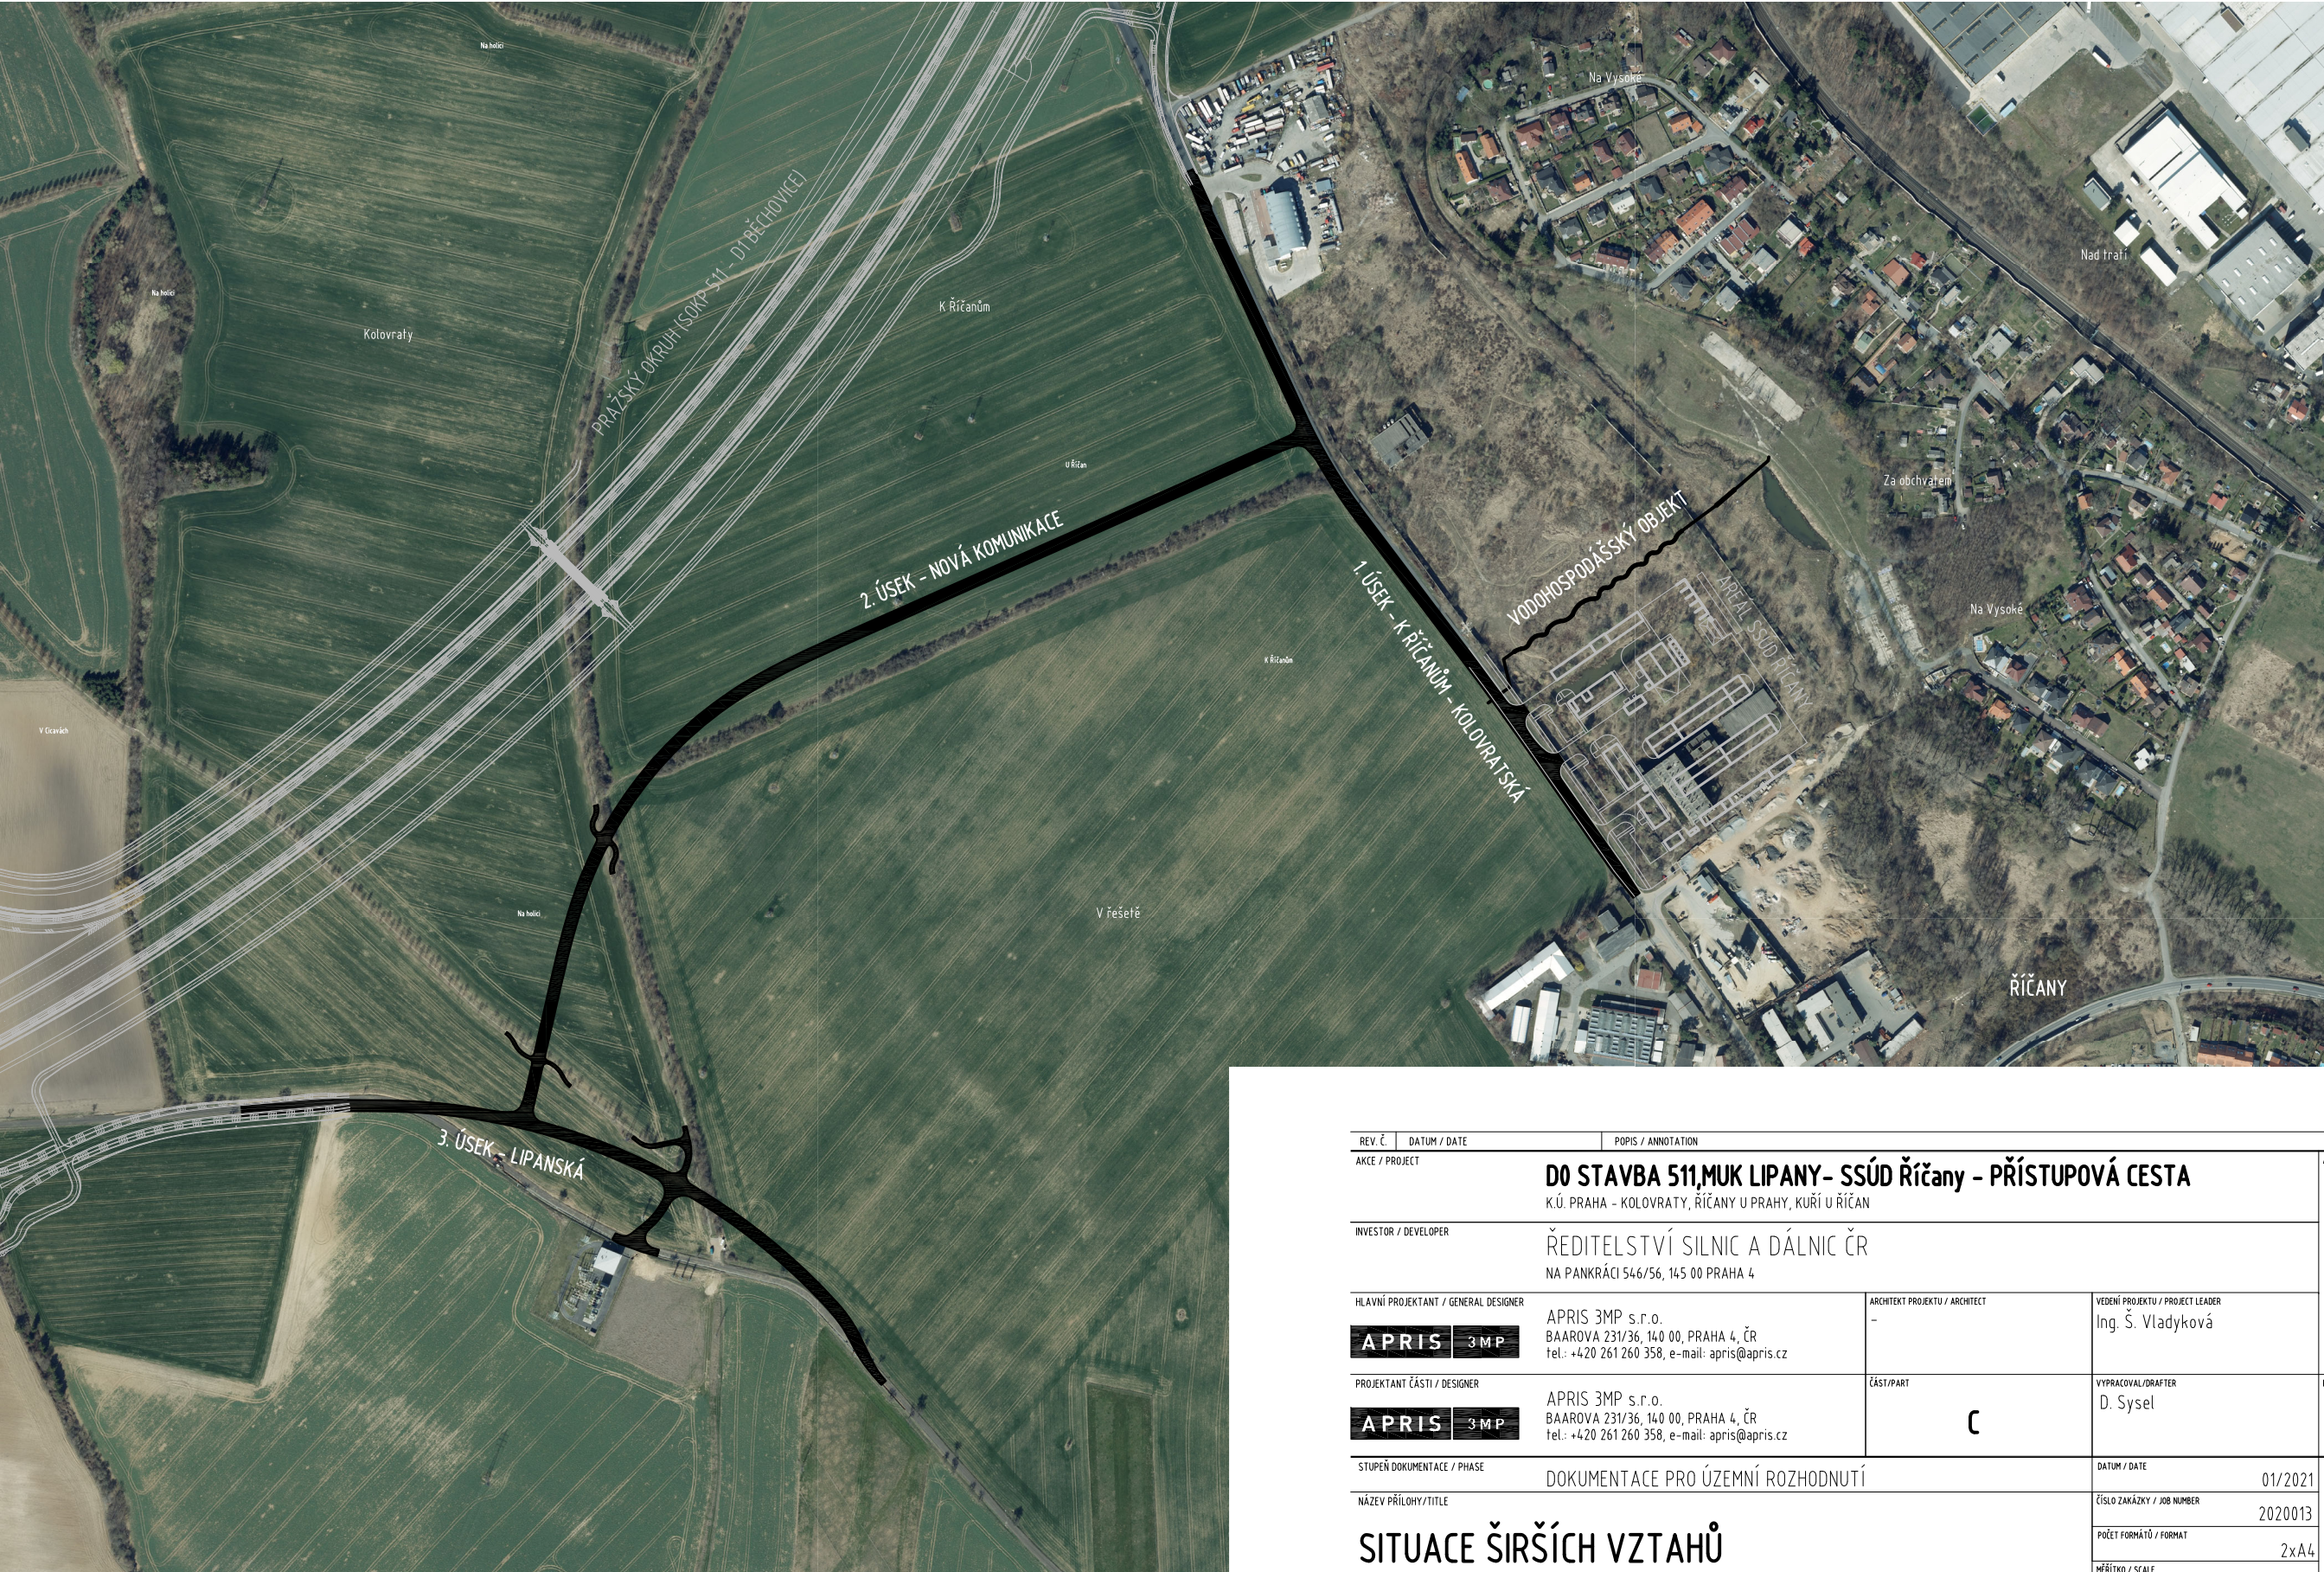

REV. Č.	DATUM / DATE	POPIS / ANNOTATION		AUTORIZAČNÍ RAZÍTKO / REGISTRATION STAMP	
AKCE / PROJECT		D0 STAVBA 511,MUK LIPANY- SSÚD Říčany - PŘÍSTUPOVÁ CESTA K.Ú. PRAHA - KOLOVRATY, ŘIČANY U PRAHY, KUŘÍ U ŘIČAN			
INVESTOR / DEVELOPER		ŘEDITELSTVÍ SILNIC A DÁLNIC ČR NA PANKRÁČI 546/56, 145 00 PRAHA 4			
HLAVNÍ PROJEKTANT / GENERAL DESIGNER		ARCHTEKT PROJEKTU / ARCHITECT	VEDENÍ PROJEKTU / PROJECT LEADER		
APRIS3MP APRIS 3MP s.r.o. BAAROVA 231/36, 140 00, PRAHA 4, ČR tel.: +420 261 260 358, e-mail: apris@apris.cz		—	Ing. Š. Vladyková		
PROJEKTANT ČÁSTI / DESIGNER		ČÁST/PART	VYPRACOVAL/DRAFTER	KONTROLA/CHECK	
APRIS3MP APRIS 3MP s.r.o. BAAROVA 231/36, 140 00, PRAHA 4, ČR tel.: +420 261 260 358, e-mail: apris@apris.cz		C	D. Sysel		
STUPEŇ DOKUMENTACE / PHASE		DOKUMENTACE PRO ÚZEMNÍ ROZHODNUTÍ		DATUM / DATE	ČKOPJE / COPY
NÁZEV PŘÍLOHY/TITLE				01/2021	Č. PŘÍLOHY / DRAWING NUMBER
SITUACE ŠIRŠÍCH VZTAHŮ				ČÍSLO ZAKÁZKY / JOB NUMBER 2020013 POČET FORMÁTŮ / FORMAT 2x A4 MĚŘÍTKO / SCALE 1:5000	01

APRIS 3MP APRIS 3MP APRIS 3MP APRIS 3MP APRIS 3MP APRIS 3MP APRIS 3MP

NA TUTO DOKUMENTACI SE VZTAHUJÍ AUTORSKÁ PRÁVA, VÝKRES NENÍ URČEN PRO ZHOTOVOVÁNÍ KOPÍÍ A JAKÝCHKOLIV REPRODUKCÍ BEZ KONTAKTU S UVEDENOU AUTORIZOVANOU OSOBOU Z PROJEKČNÍ KANCELÁŘE APRIS 3MP s.r.o., (c) APRIS 3MP 2020

TATO DOKUMENTACE NENAHRAZUJE PROVÁDĚČÍ PROJEKTOVOU DOKUMENTACI A NENÍ URČENA K REALIZACI STAVBY