


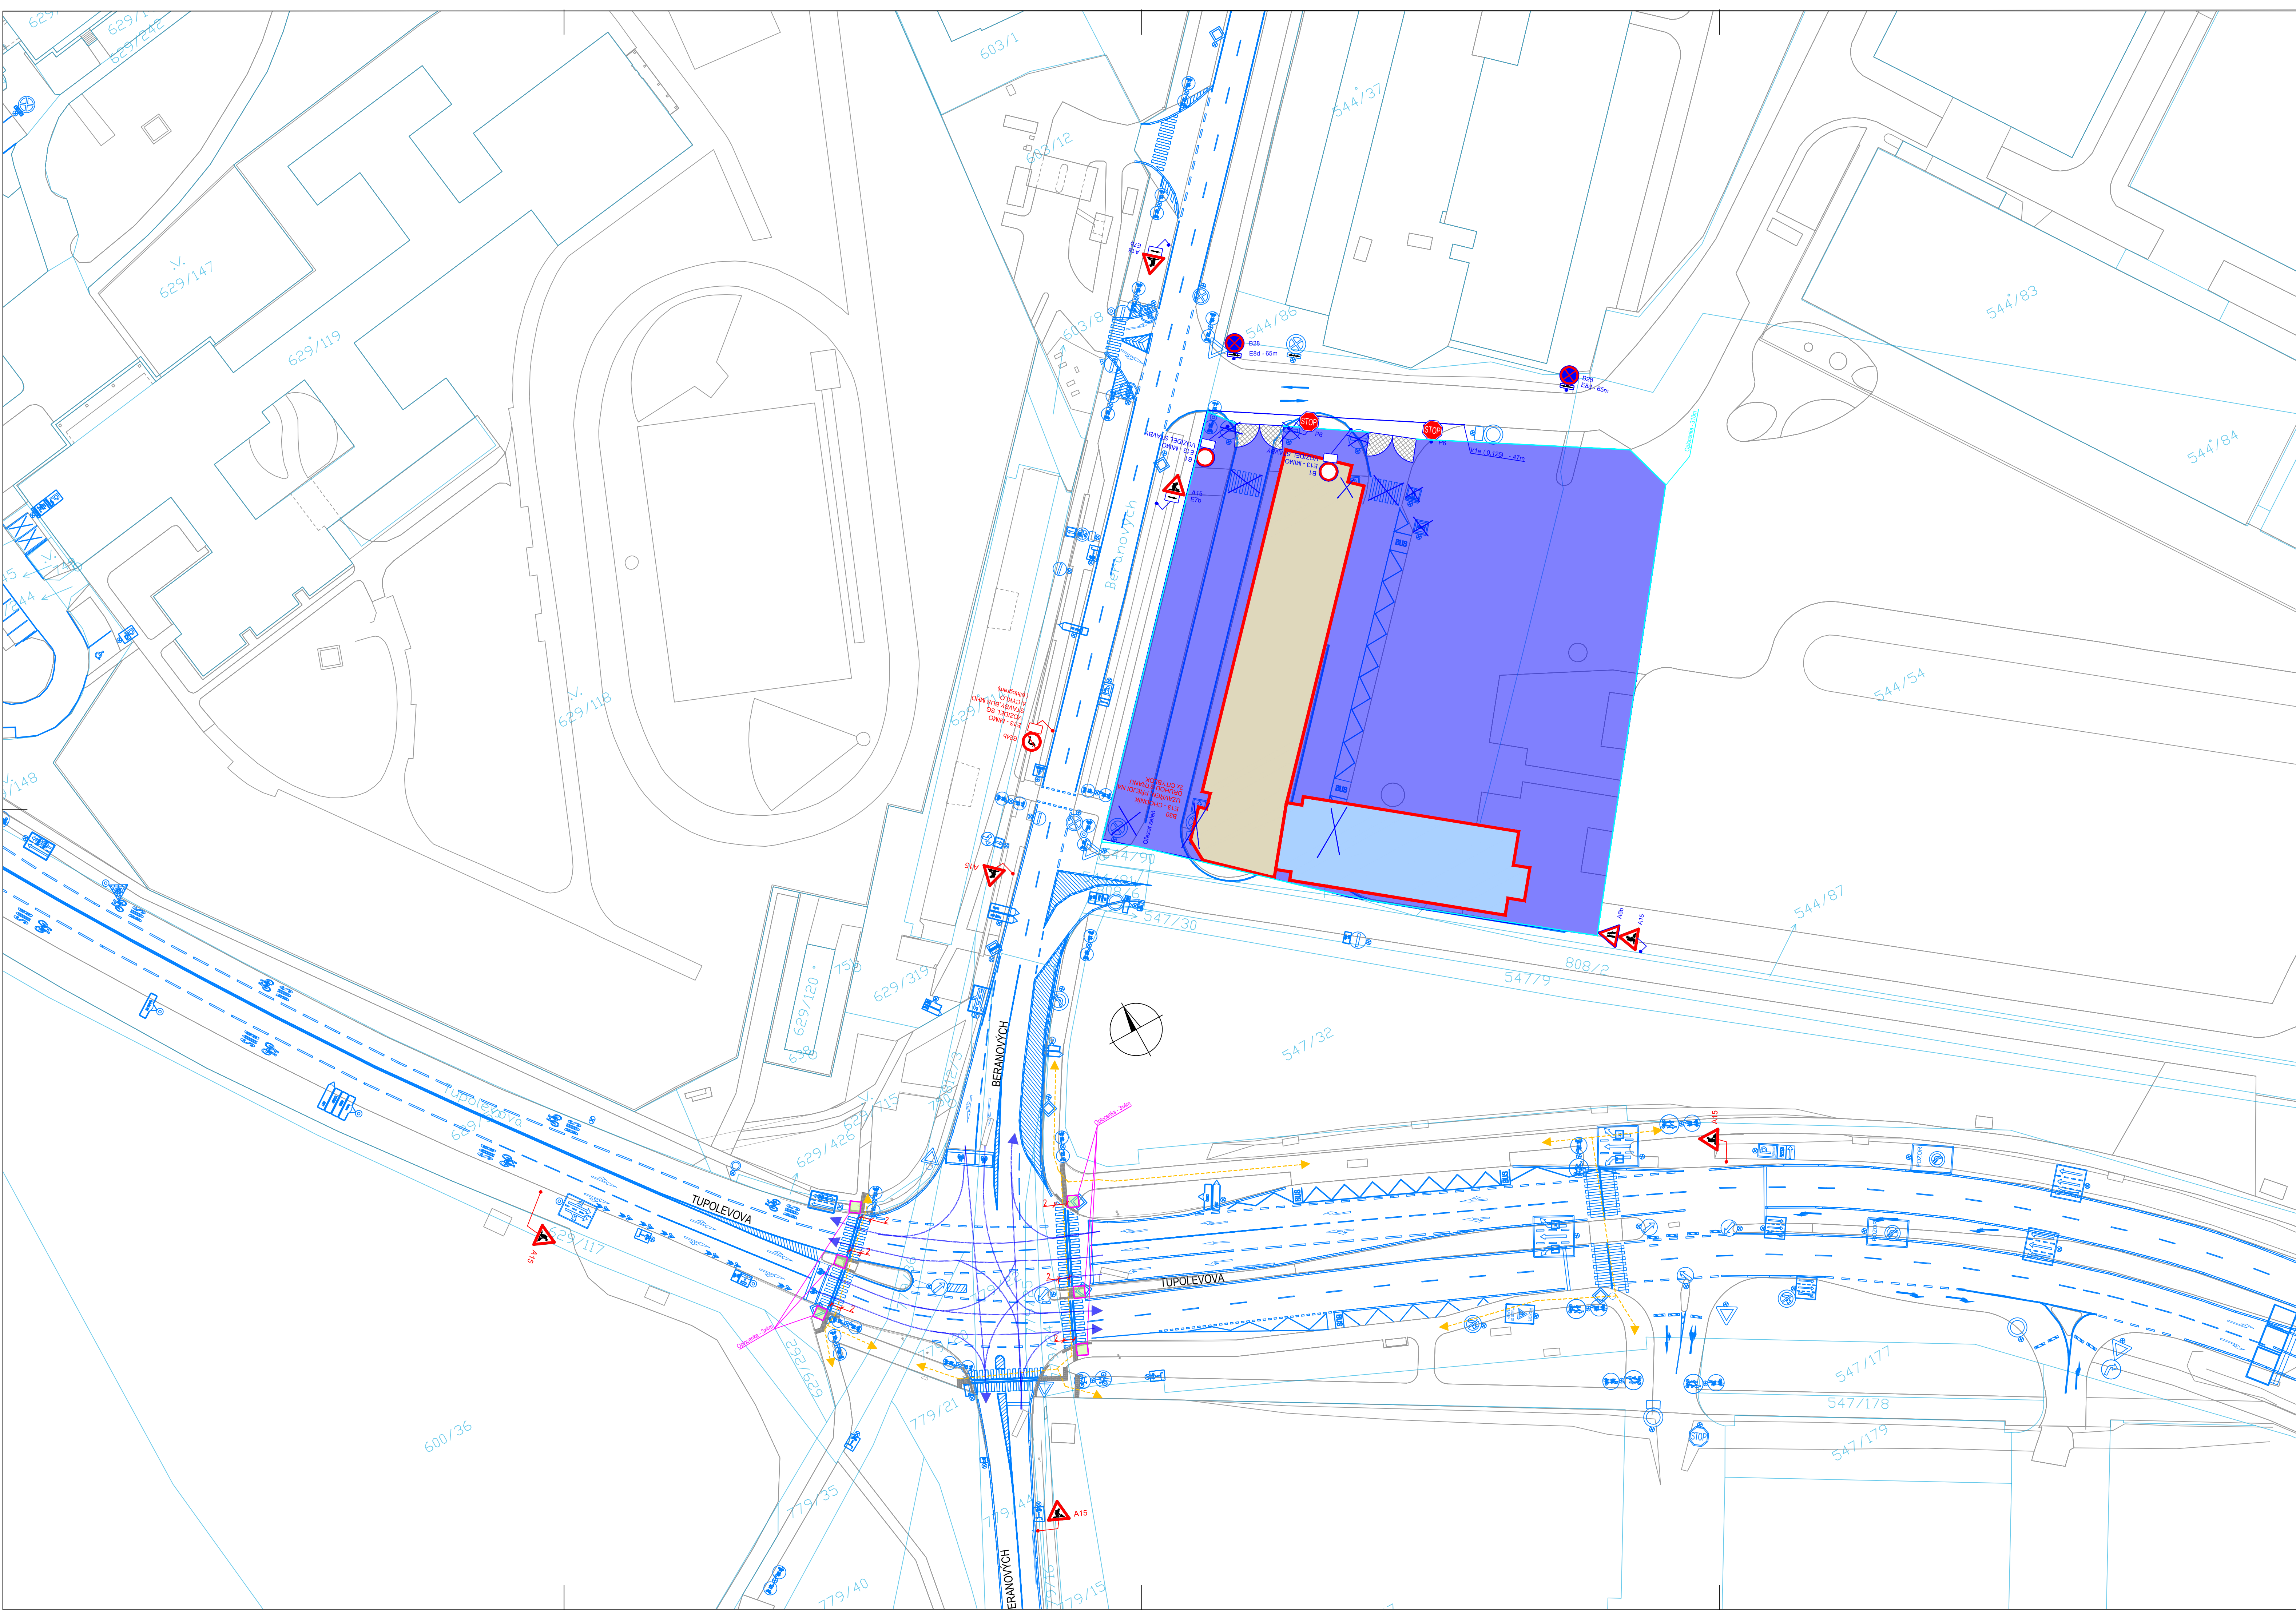

- LEGENDA**
- Provizorní značení
 - Provizorní značení - SG Group PVA hotel
 - Stávající značení
 - DZ zakryté
 - Oplocenka
 - Oplocenka - SG Group PVA hotel
 - Pěší trasy
 - Dopravní směry IAD
 - Zábor stavby
 - Zábor stavby - krátkodobý
 - Zábor stavby - SG Group PVA hotel
 - Provizorní komunikace, chodníky
 - Zaměření
 - Katastr
 - Přechodová lávka 2,5 x 1,5m
 - Přejezdový plech "Želva" 2,5 x 1,5m

POZNÁMKY


DZ provizorně rušené bude odinstalované nebo zapytované

Dotčené objekty stavbou budou dostupné po domluvě se zhotovitelem

Pěší vazby jsou v maximální možné míře zachovány

MHD BUS směr Kbely veden po objížděné trase komunikací PVA Letňany

Projektant: DIO Consult Prague s.r.o. U Smaltovny 245/16 170 00 Praha 7 tel.: +420 603 325 759 www.dio-consult.cz info@dio-consult.cz		Název díla: Technická správa komunikací hl. m. Prahy a.s. Beranových		Souprava č.:
Investor: Technická správa komunikací hl. m. Prahy a.s. Všeckého 1625/4, Praha 7		Název díla: Technická správa komunikací hl. m. Prahy a.s. Beranových		
Stupeň: RDS		Beranových, Veselská, Tupolevova, Rychnovská, Boletická, PRAHA 9		
Odpovědný projektant: Ing. Jan Růžička		Název díla: DOPRAVNÉ INŽENÝRSKÁ OPATŘENÍ		Země:
Výpracovatel: Ing. Jan Růžička		DIO SITUACE 0, ETAPA		
M. č. listu: 25		Křížovatka Tupolevova x Beranových		Číslo příl.:
Formát: 10xA4		Datum: 05/2025		02
Měřítko: 1:500		VYDÁNO 2025 05 16		

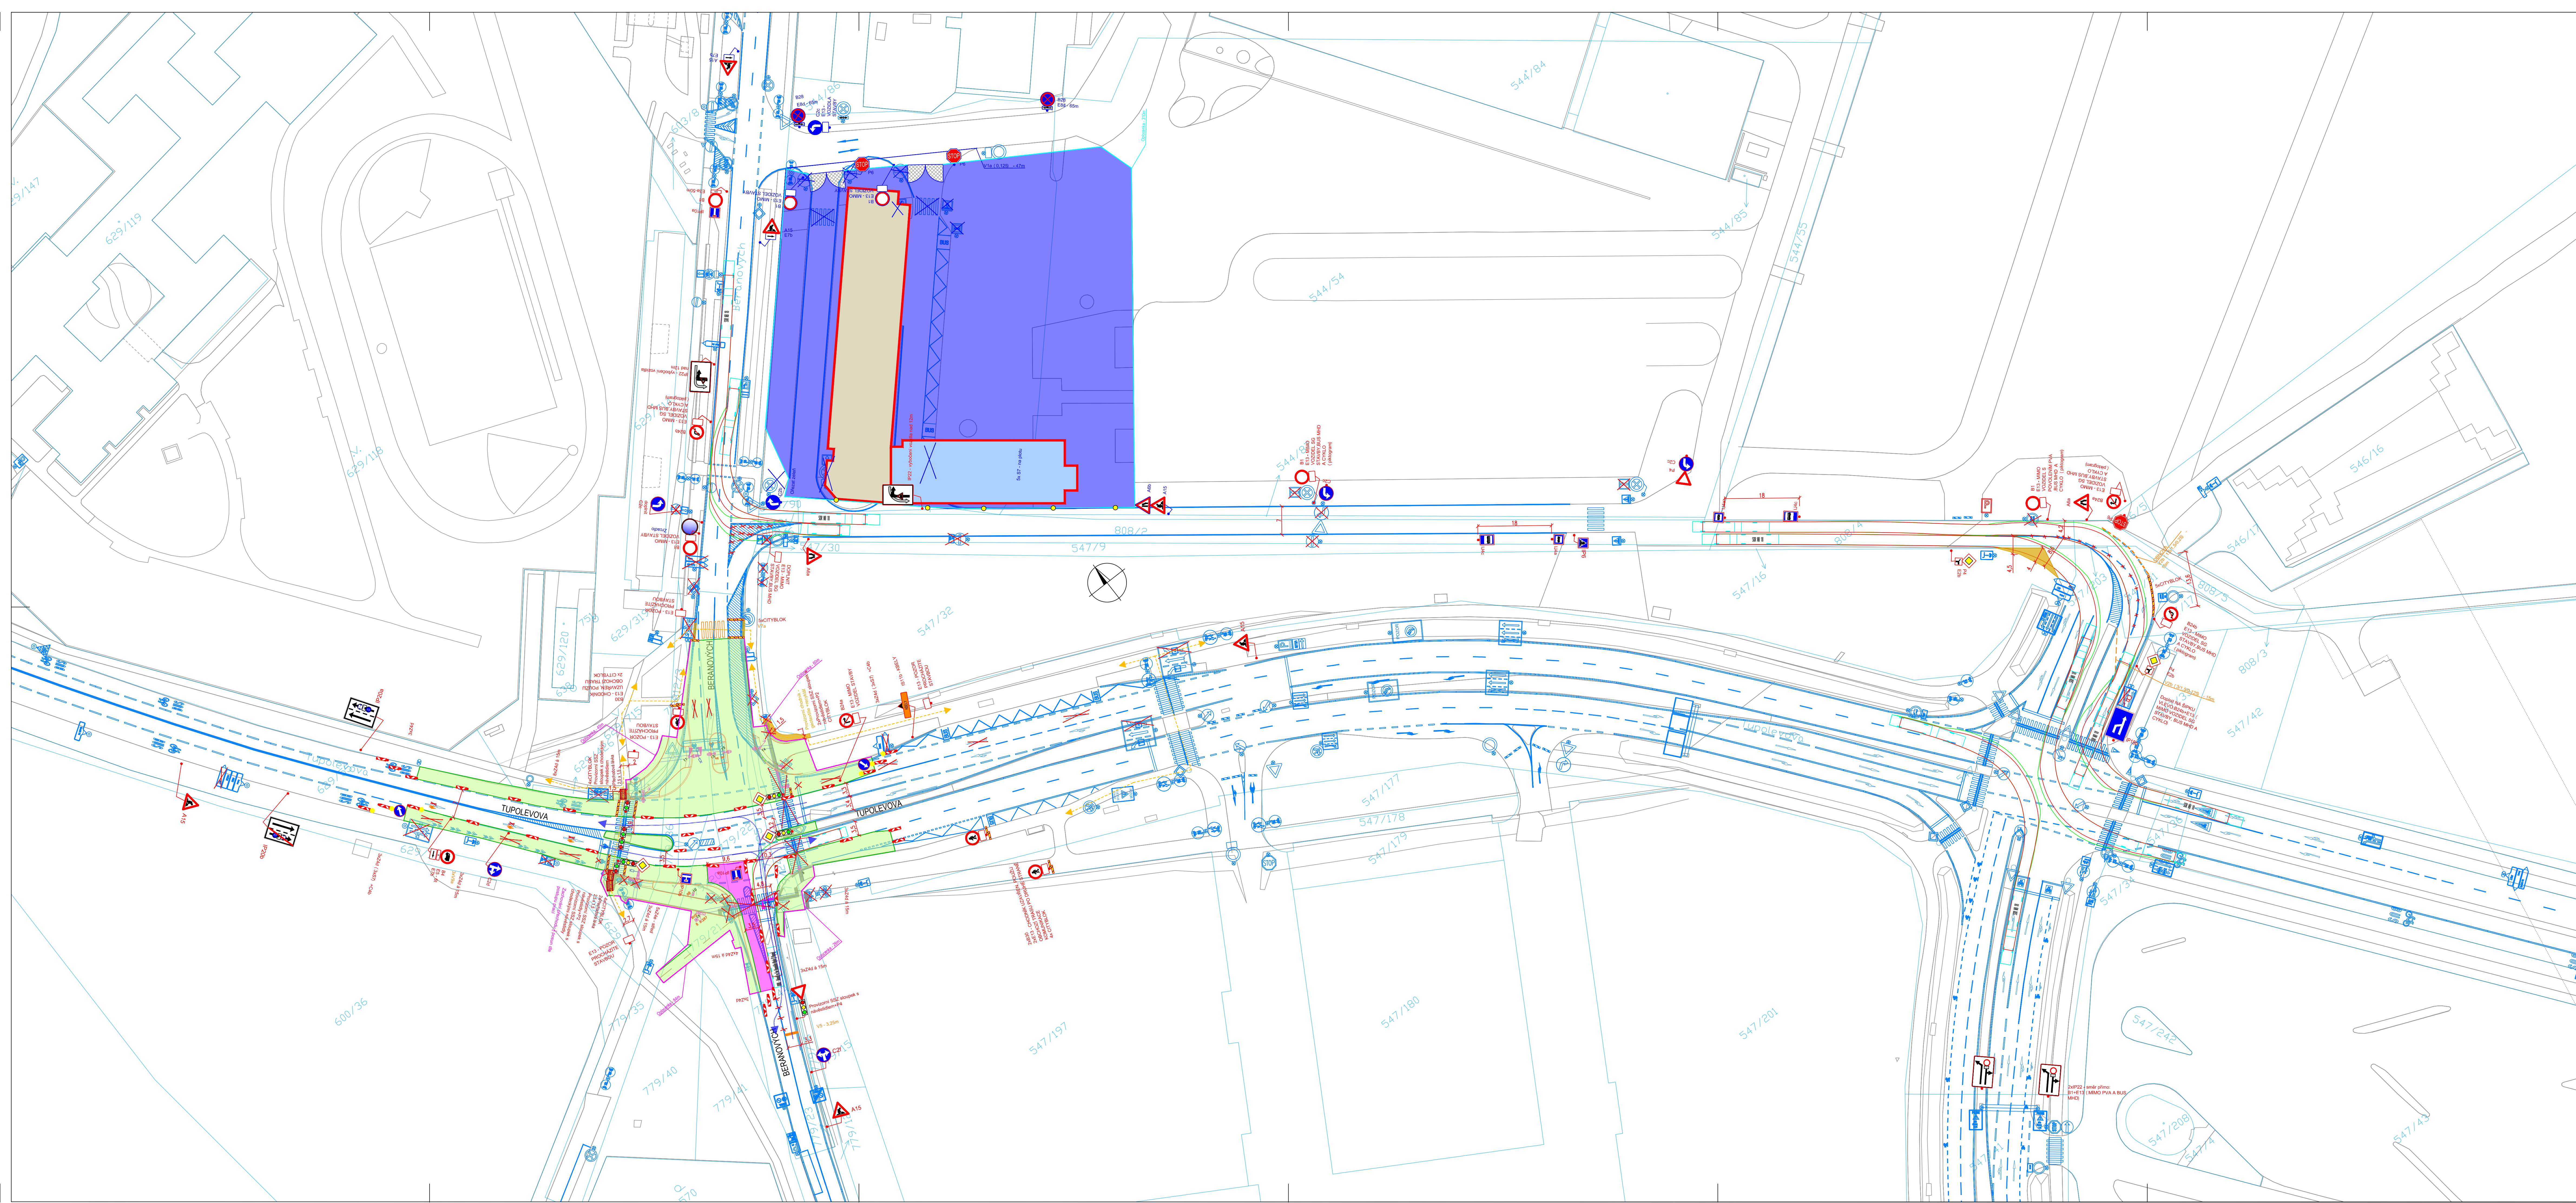


LEGENDA

- Provizorní značení
- Provizorní značení - SP Group PVA hotel
- Stávající značení
- DZ zakryté
- Oplocenka
- Oplocenka - SP Group PVA hotel
- Pěší trasy
- Dopravní směry IAD
- Zábor stavby
- Zábor stavby - krátkodobý
- Zábor stavby - SP Group PVA hotel
- Provizorní komunikace, chodníky
- Zaměření
- Katastr
- Prechodová lávka 2,5 x 1,5m
- Přejezdový plech "Želva" 2,5 x 1,5m

POZNÁMKY

DZ provizorně rušené bude odinstalované nebo zapytlované
Dotčené objekty stavbou budou dostupné po domluvě se zhotovitelem
Pěší vazby jsou v maximální možné míře zachovány
MHD BUS směr Kbely veden po objížděné trase komunikací PVA Letňany

Projektant: DIO Consult Prague s.r.o. U Smaltovny 245/16 170 00 Praha 7 tel: +420 603 325 759 www.dio-consult.cz info@dio-consult.cz		DIO CONSULT		Stupnice č.:	
Projevitel: Technická správa komunikací hl. m. Prahy, a.s. Veselská 183/2A, Praha 7 Supl:		Název akce: Technická správa komunikací hl. m. Prahy a.s. Beranových		Zpracovatel:	
RDS		Beranových, Veselská, Tupolevova, Rychnovská, Boletická, PRAHA 9		Zpracovatel:	
Odpovědný projektant: Ing. Jan Růžička		Podpis: Ing. Jan Růžička		Zpracovatel:	
Výkonatel: Ing. Jan Růžička		Podpis: Ing. Jan Růžička		Zpracovatel:	
Forma: 14x24		Měřítko: 1:500		Vydáno: 2025 05 31	
				Dělník: 02	

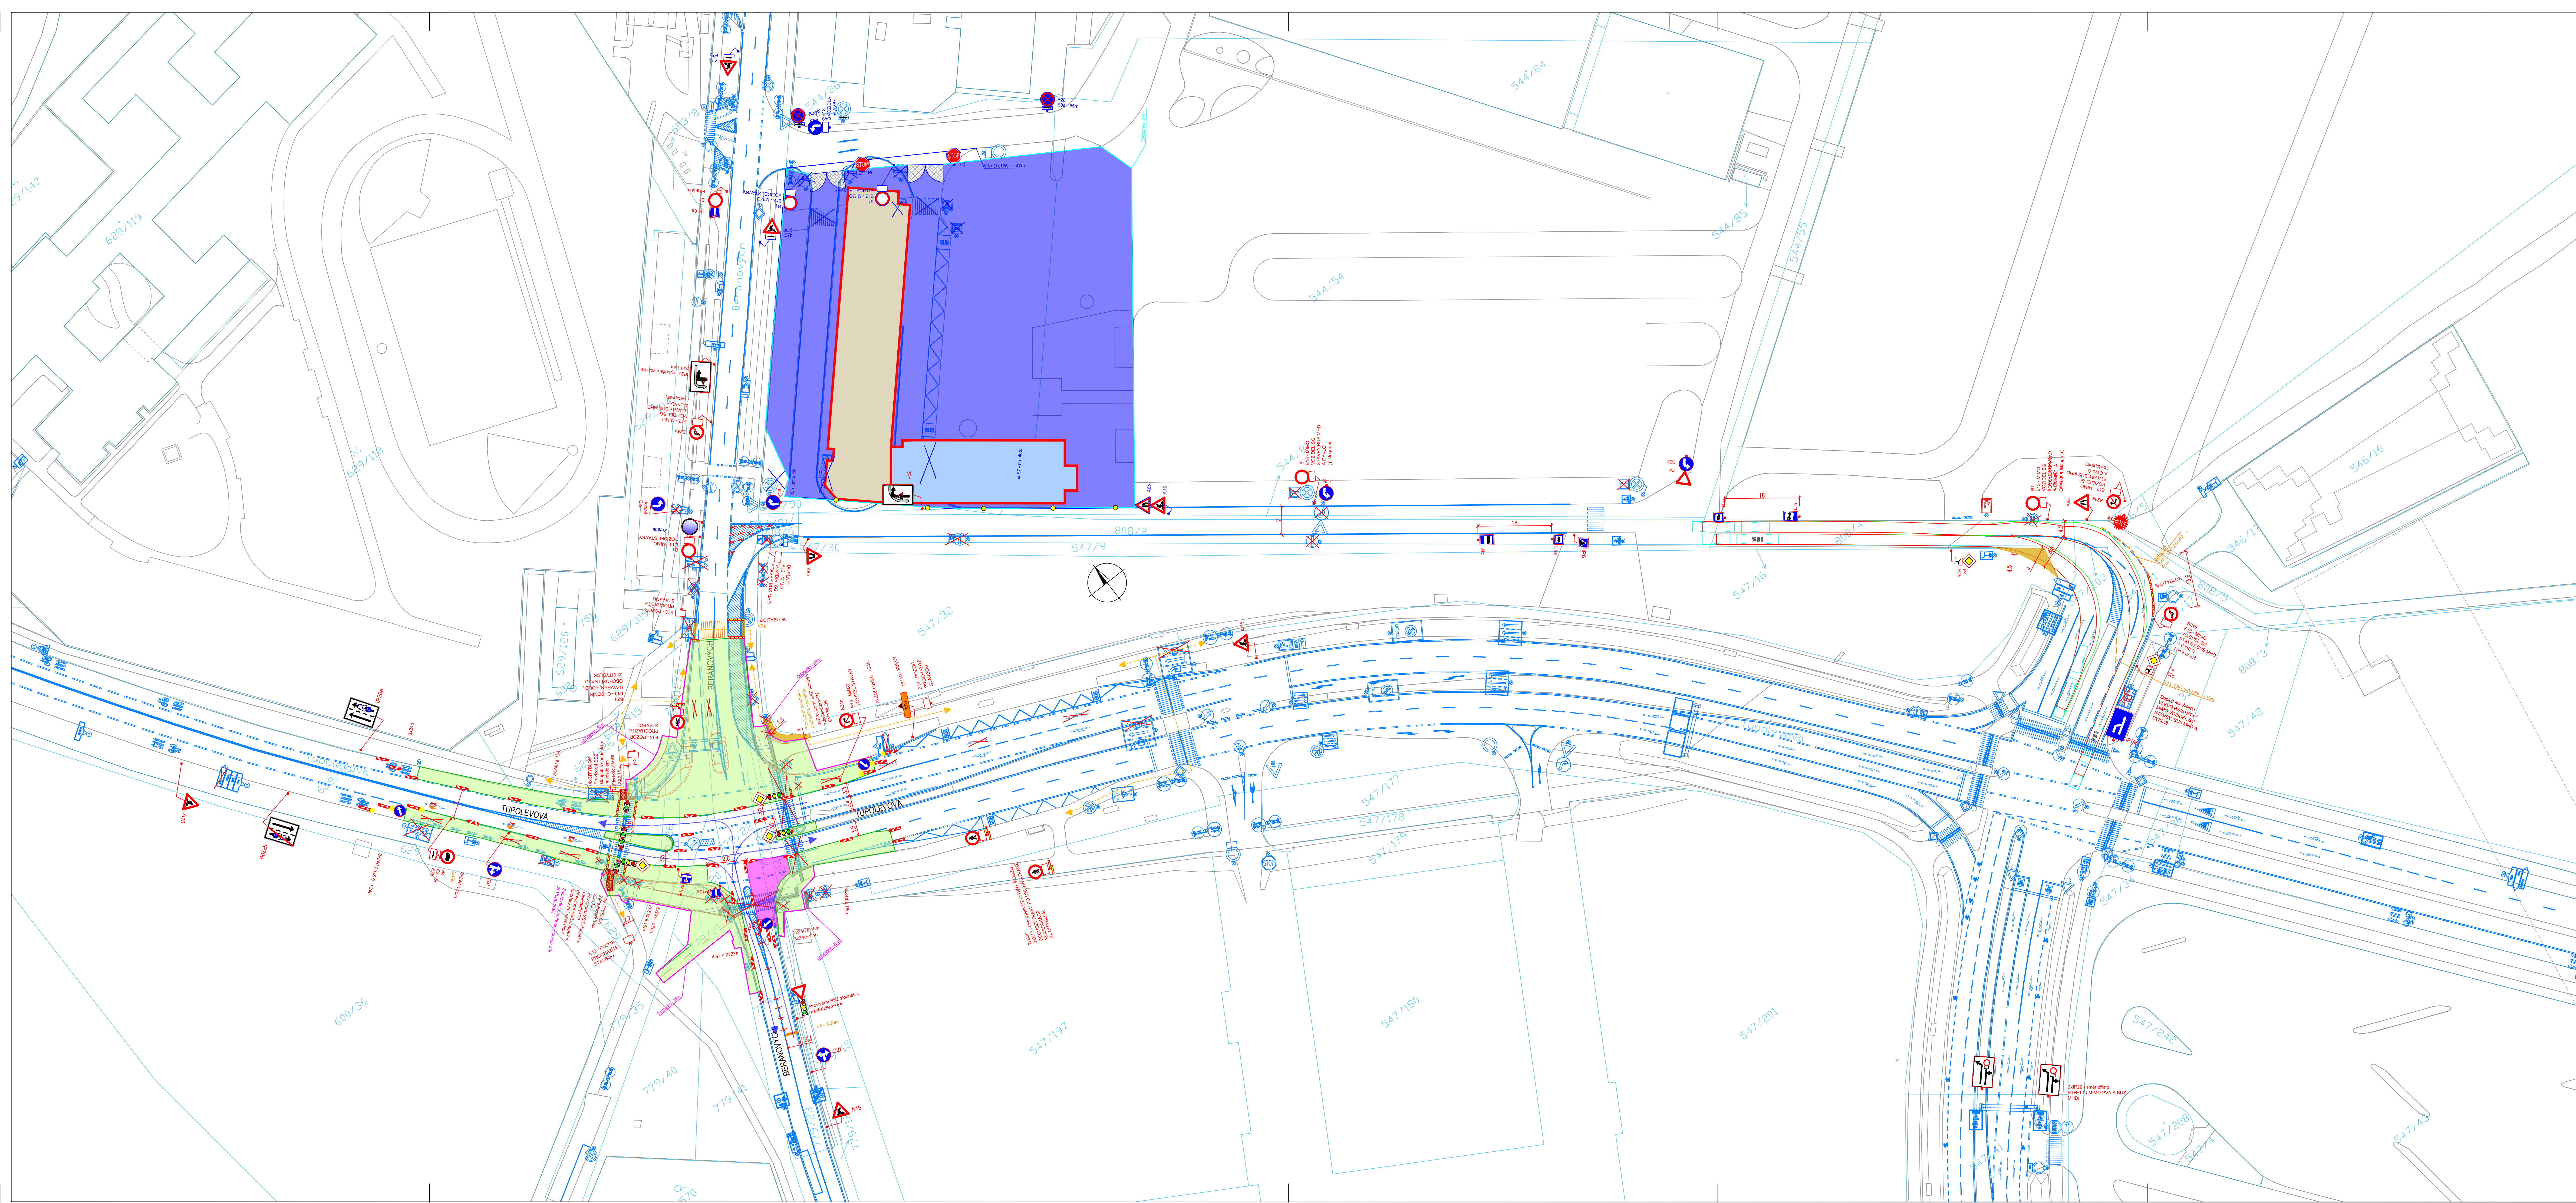

- LEGENDA
- Provizorní značení
 - Provizorní značení - SP Group PVA hotel
 - Stávající značení
 - DZ zakryté
 - Oplocenka
 - Oplocenka - SP Group PVA hotel
 - Pěší trasy
 - Dopravní směry IAD
 - Zábor stavby
 - Zábor stavby - krátkodobý
 - Zábor stavby - SP Group PVA hotel
 - Provizorní komunikace, chodníky
 - Zaměření
 - Katastr
 - Prechodová lávka 2,5 x 1,5m
 - Přejezdový plech "Želva" 2,5 x 1,5m


POZNÁMKY

DZ provizorně rušené bude odinstalované nebo zapytlované

Dotčené objekty stavbou budou dostupné po domluvě se zhotovitelem

Pěší vazby jsou v maximální možné míře zachovány

MHD BUS směr Kbely veden po objížděné trase komunikací PVA Letňany

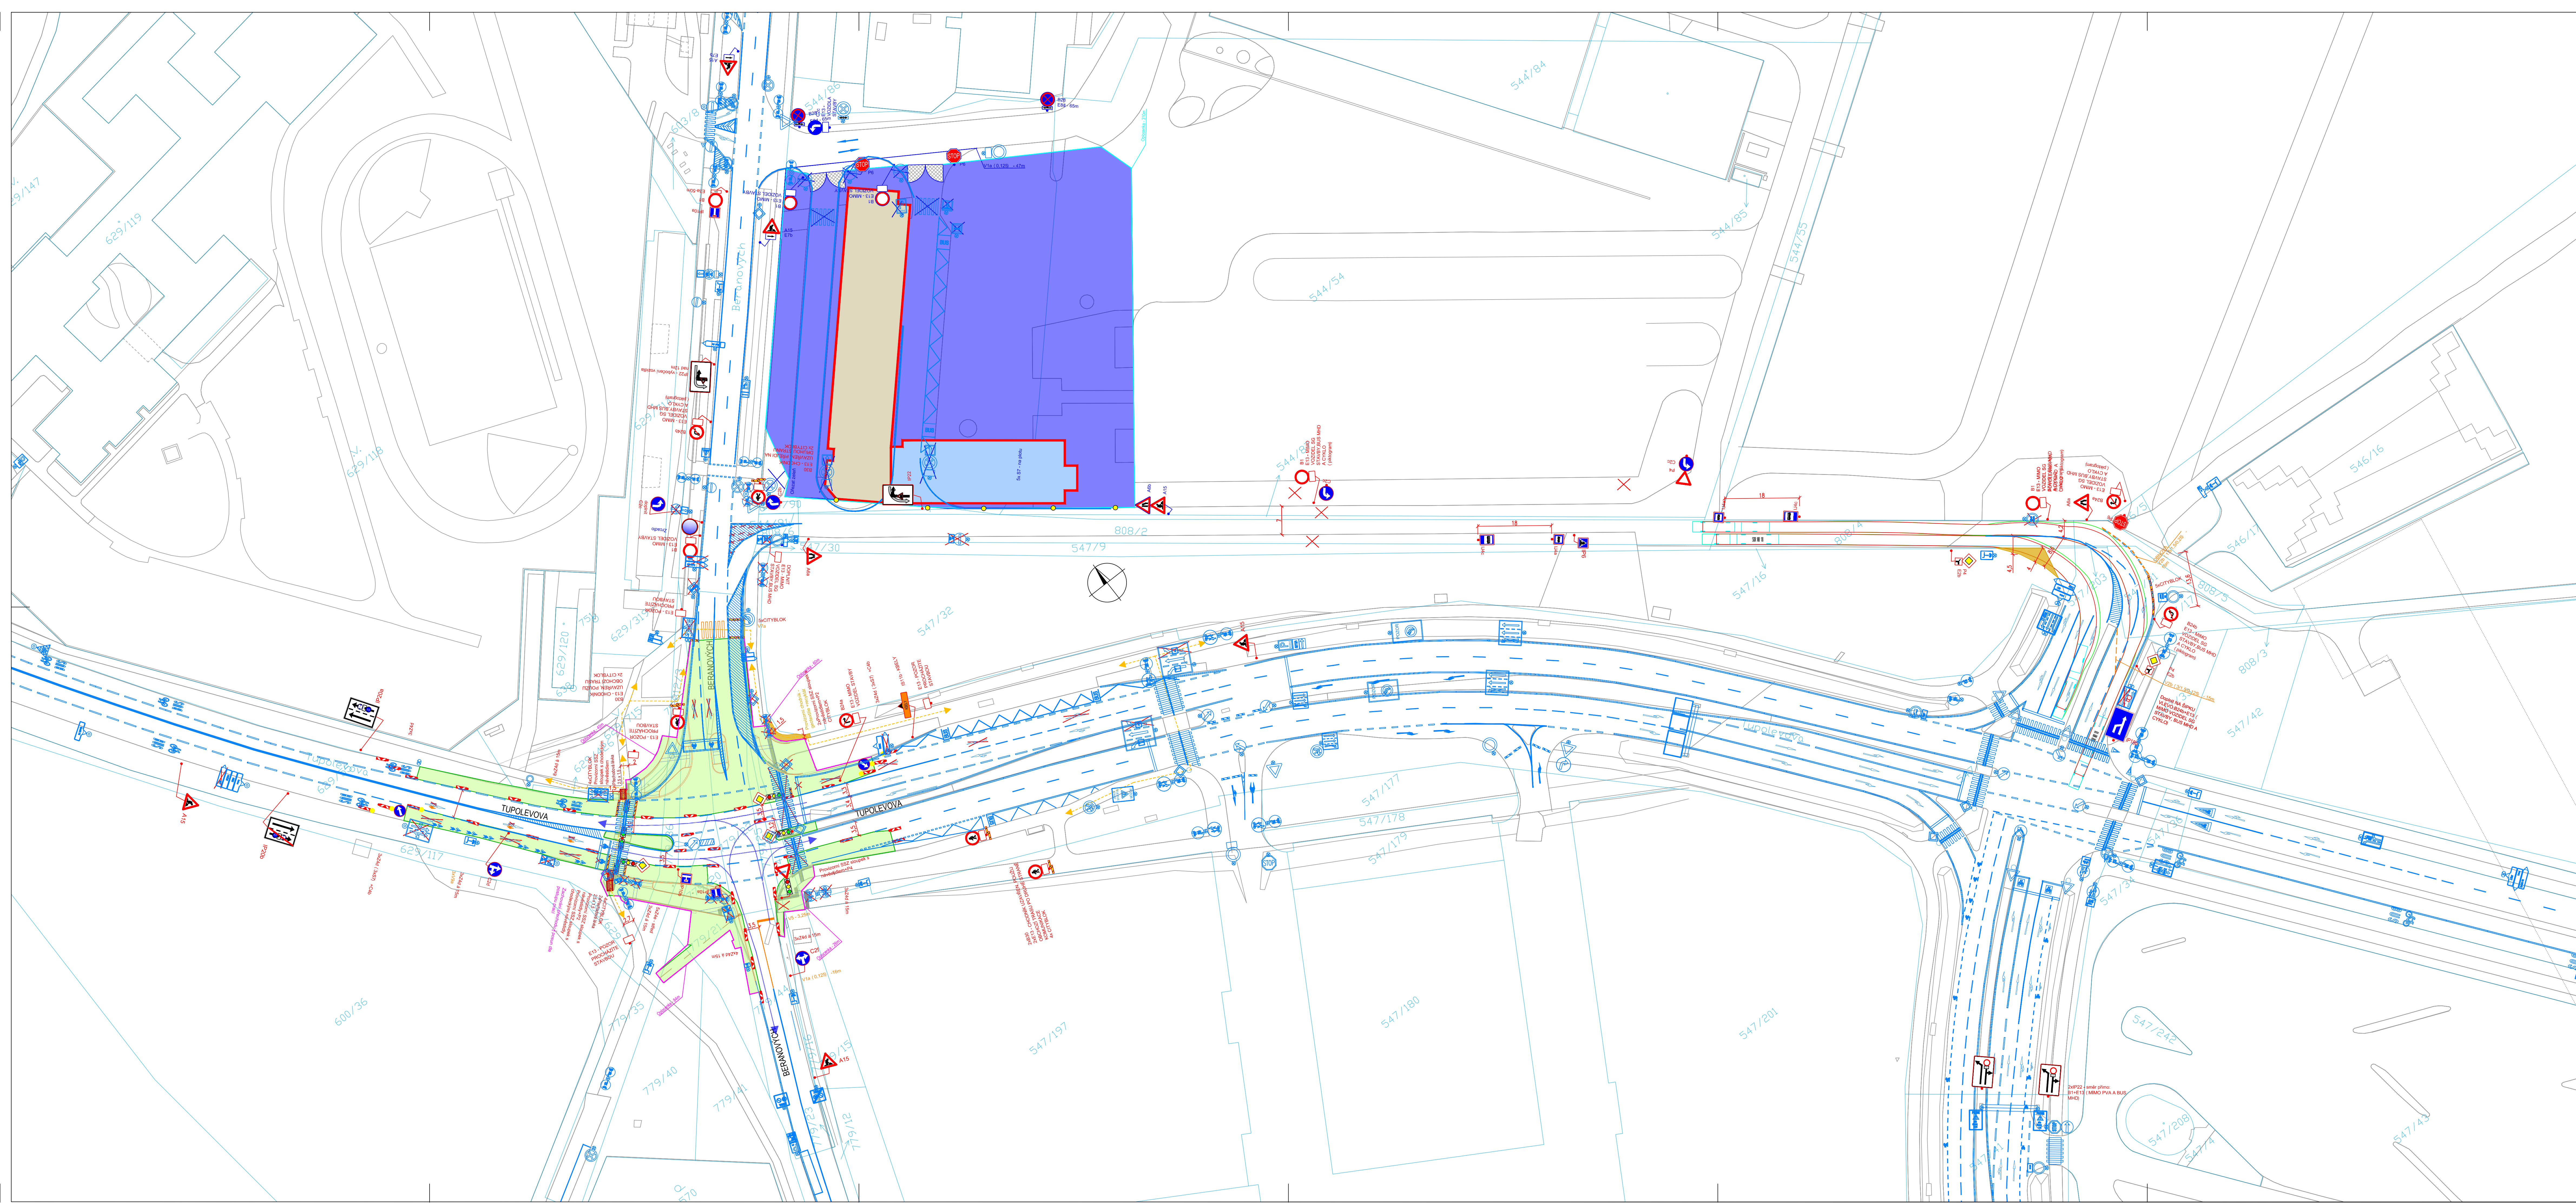

- LEGENDA
- Provizorní značení
 - Provizorní značení - SP Group PVA hotel
 - Stávající značení
 - DZ zakryté
 - Oplocenka
 - Oplocenka - SP Group PVA hotel
 - Pěší trasy
 - Dopravní směry IAD
 - Zábor stavby
 - Zábor stavby - krátkodobý
 - Zábor stavby - SP Group PVA hotel
 - Provizorní komunikace, chodníky
 - Zaměření
 - Katastr
 - Prechodová lávka 2,5 x 1,5m
 - Přejezdový plech "Želva" 2,5 x 1,5m


POZNÁMKY

DZ provizorně rušené bude odinstalované nebo zapytlované

Dotčené objekty stavby budou dostupné po domluvě se zhotovitelem

Pěší vazby jsou v maximální možné míře zachovány

MHD BUS směr Kbely veden po objížděné trase komunikací PVA Letňany

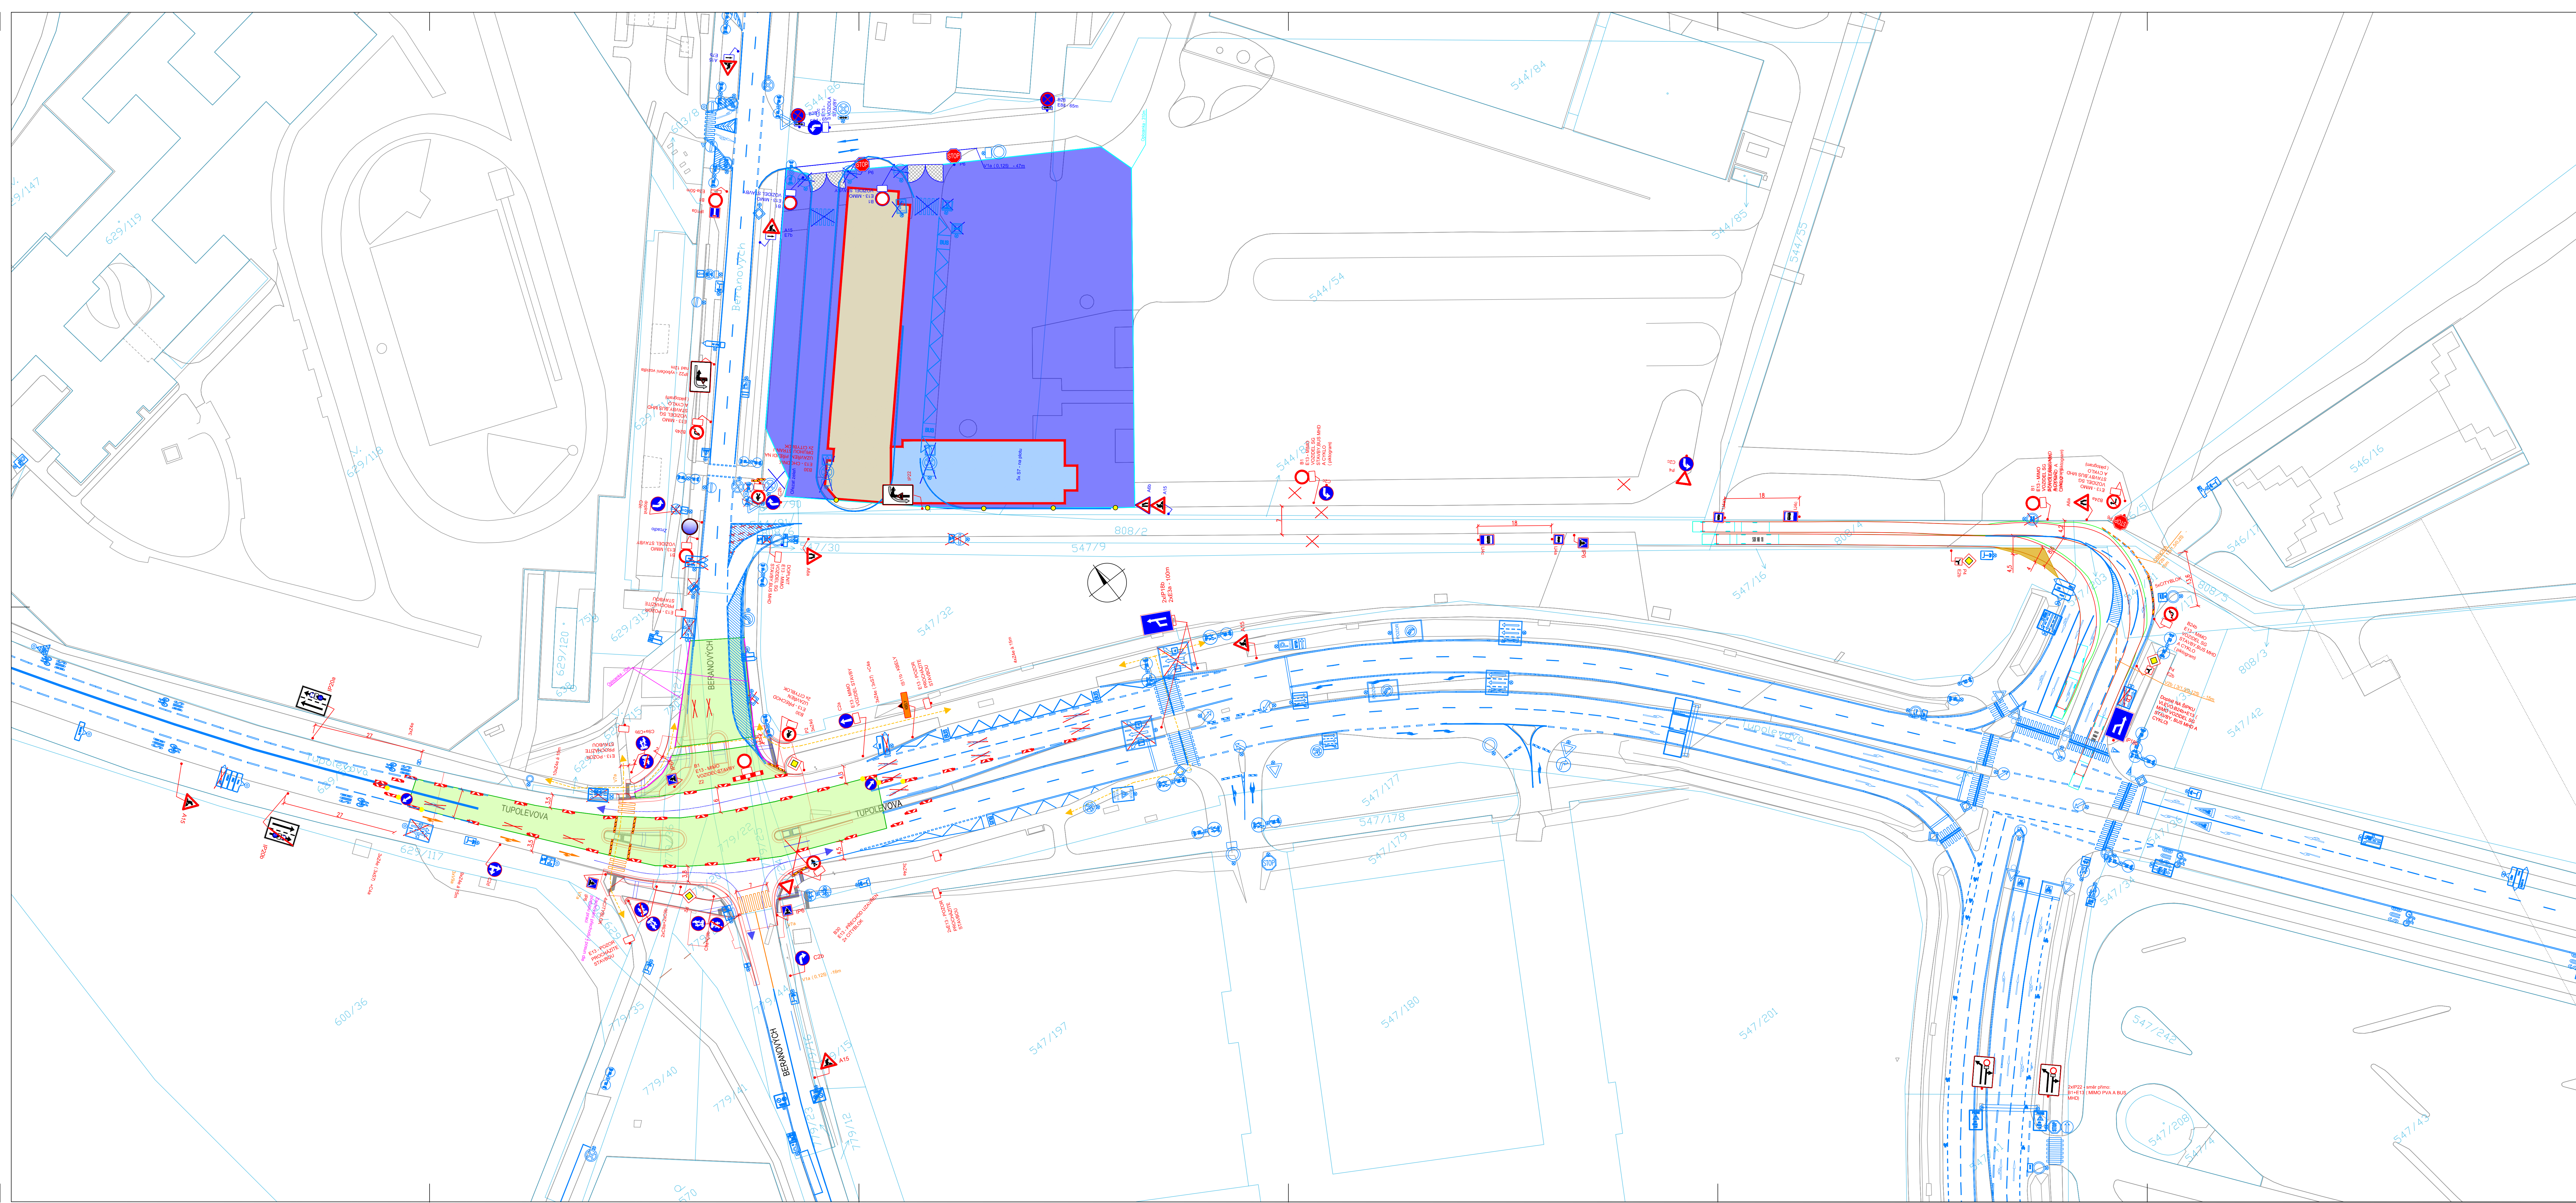

- LEGENDA
- Provizorní značení
 - Provizorní značení - SP Group PVA hotel
 - Stávající značení
 - DZ zakryté
 - Oplocenka
 - Oplocenka - SP Group PVA hotel
 - Pěší trasy
 - Dopravní směry IAD
 - Zábor stavby
 - Zábor stavby - krátkodobý
 - Zábor stavby - SP Group PVA hotel
 - Provizorní komunikace, chodníky
 - Zaměření
 - Katastr
 - Prechodová lávka 2,5 x 1,5m
 - Přejezdový plech "Želva" 2,5 x 1,5m


POZNÁMKY

DZ provizorně rušené bude odinstalované nebo zaplýtované

Dotčené objekty stavbou budou dostupné po domluvě se zhotovitelem

Pěší vazby jsou v maximální možné míře zachovány


MHD BUS směr Kbely veden po objíždě trase komunikací PVA Letňany

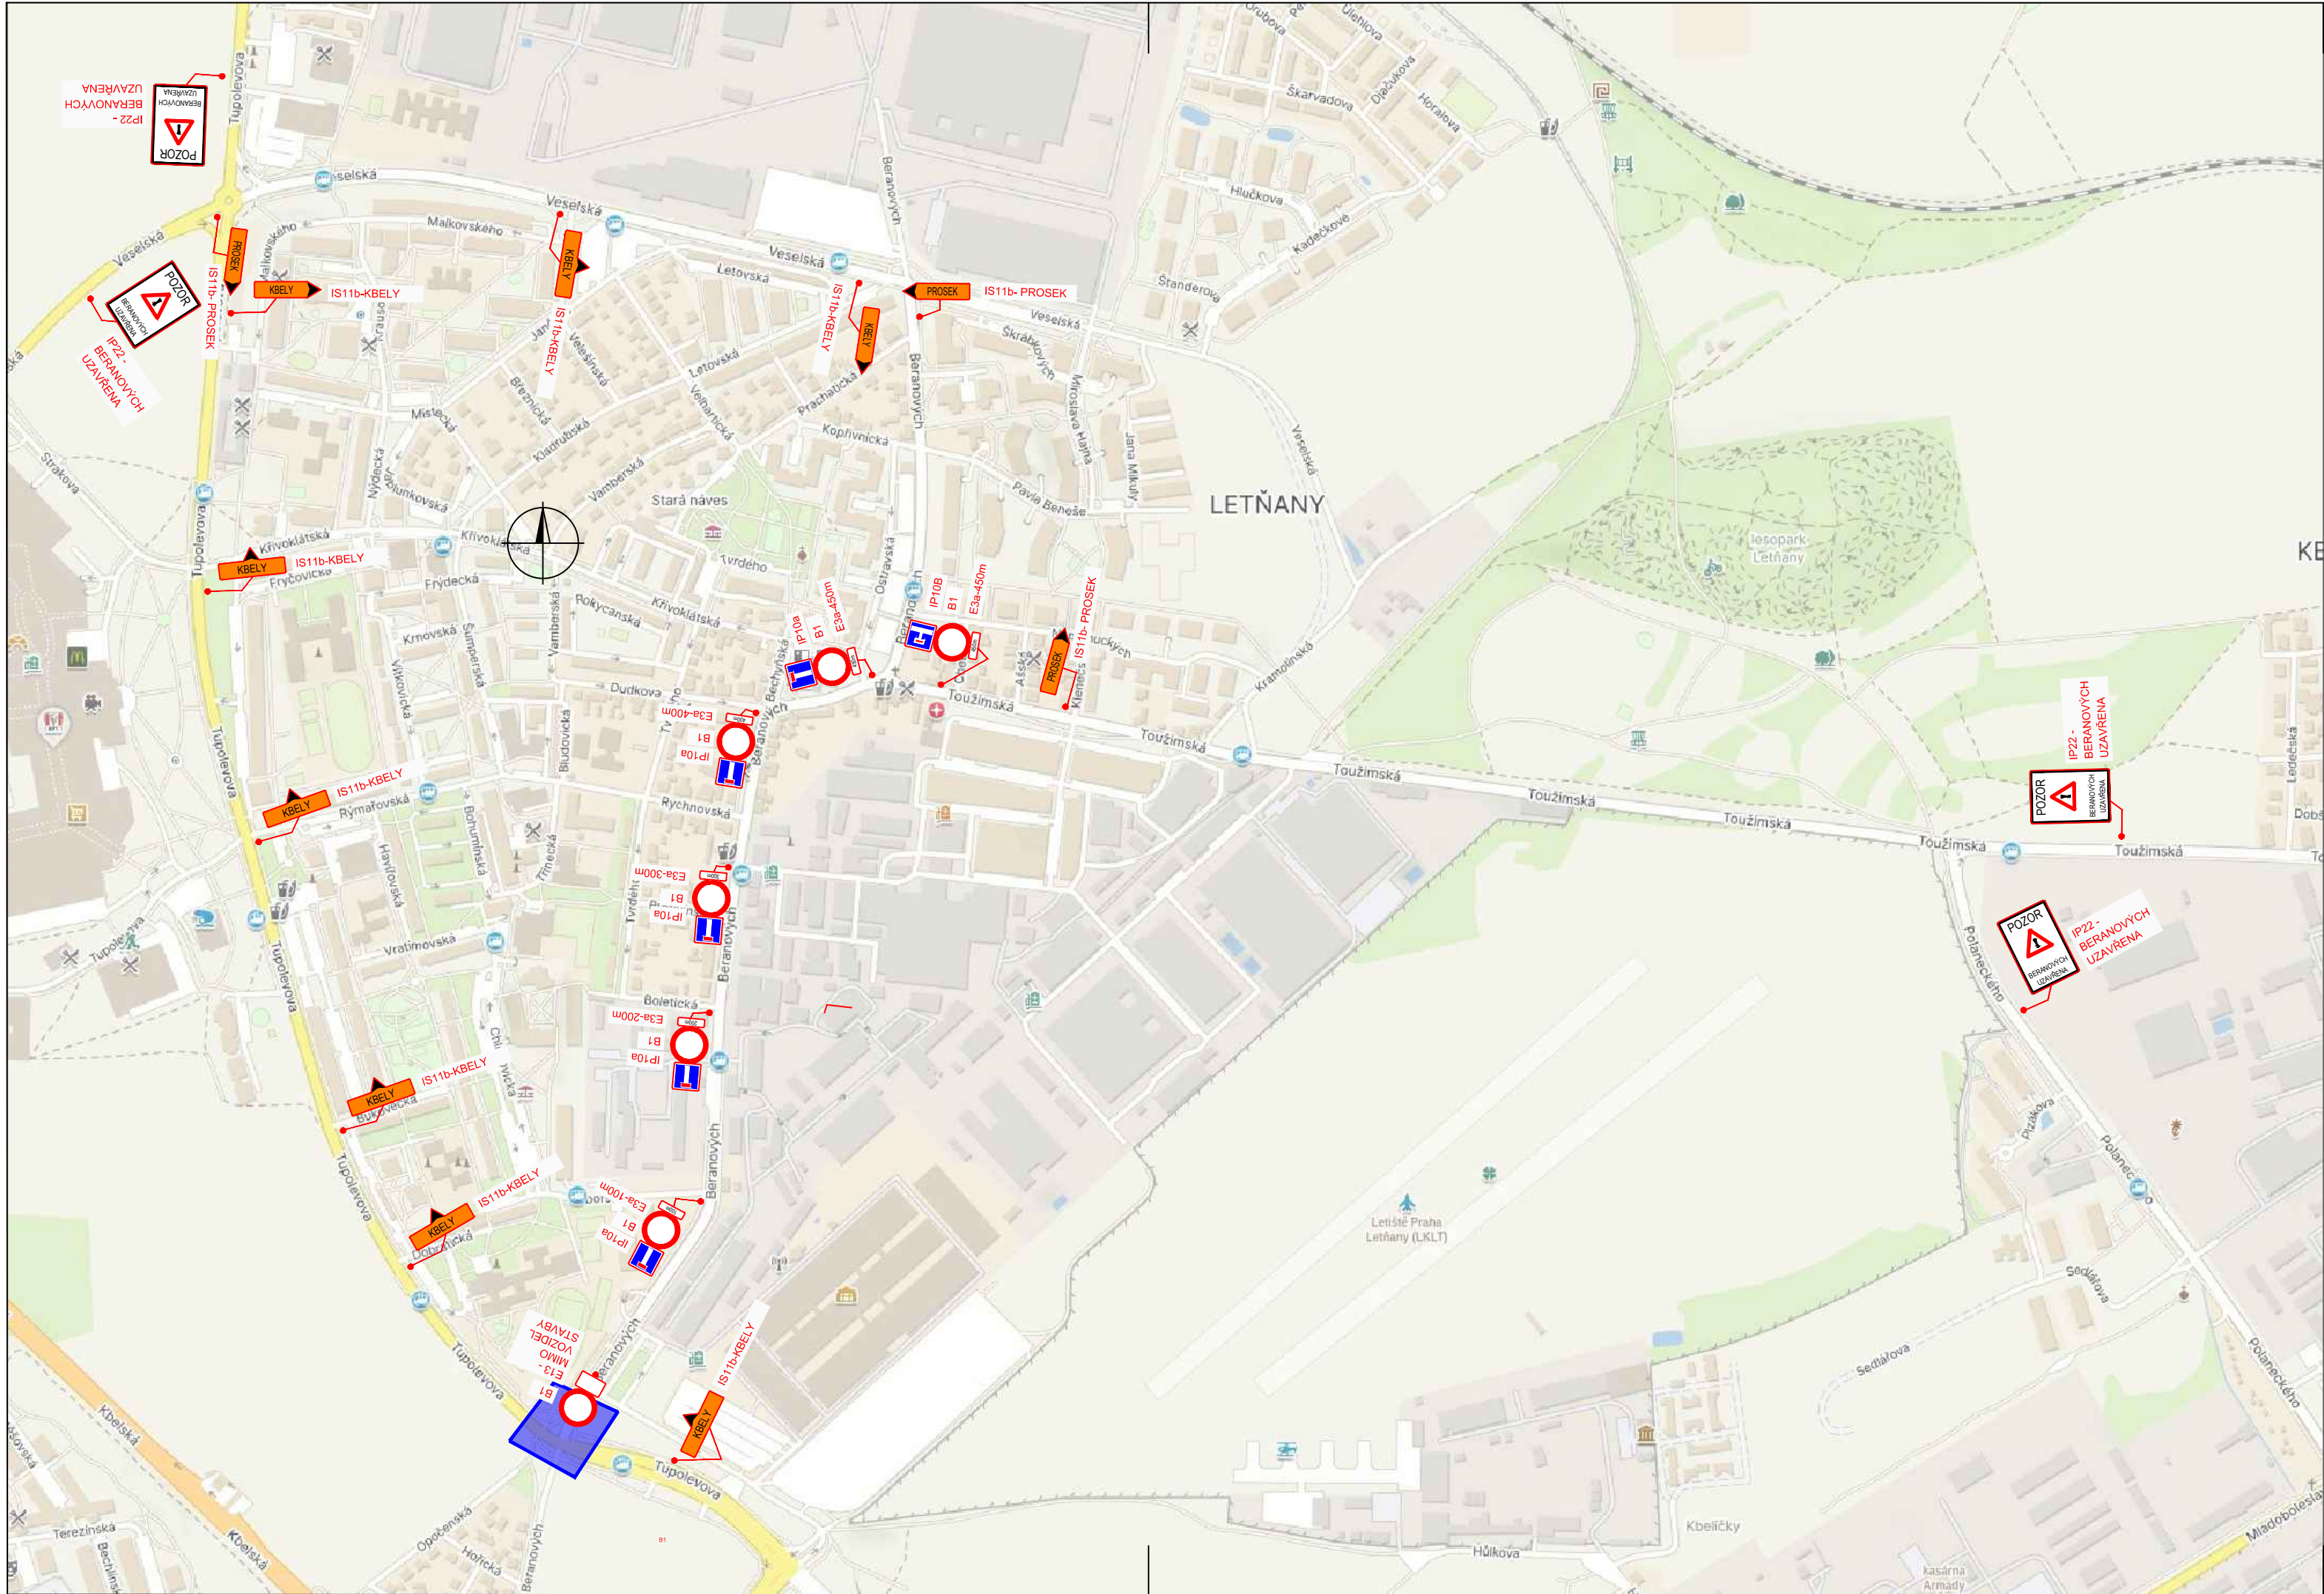

LEGENDA

 V4(0,25)  A15 Provizorní značení

Projektant: DIO Consult Prague s.r.o. U Smaltovny 245/16 170 00 Praha 7 tel.: +420 603 325 759 www.dio-consult.cz info@dio-consult.cz						Souprava č.:		
Investor: Technická správa komunikací hl. m. Prahy, a.s. Veletřní 1623/24, Praha 7				Název akce: Technická správa komunikací hl. m. Prahy a.s. Beranových				
Stupeň: RDS				Beranových, Veselská, Tupolevova, Rychnovská, Boletická, PRAHA 9				
Odpovědný projektant: Ing. Jan Růžička 				Podpis:		Název názvu výkresu: DOPRAVNĚ INŽENÝRSKÁ OPATŘENÍ DIO Schéma 1-3. ETAPA Širší vztahy		Změna: -
Vypracoval: Ing. Jan Růžička 				Podpis:				Číslo příl.: 10
Id. číslo dok.:	25	D0034	Datum:	05/2025				
Formát	14xA4		Mapíkko:	1:500				
VYDÁNO 2025 05 16								

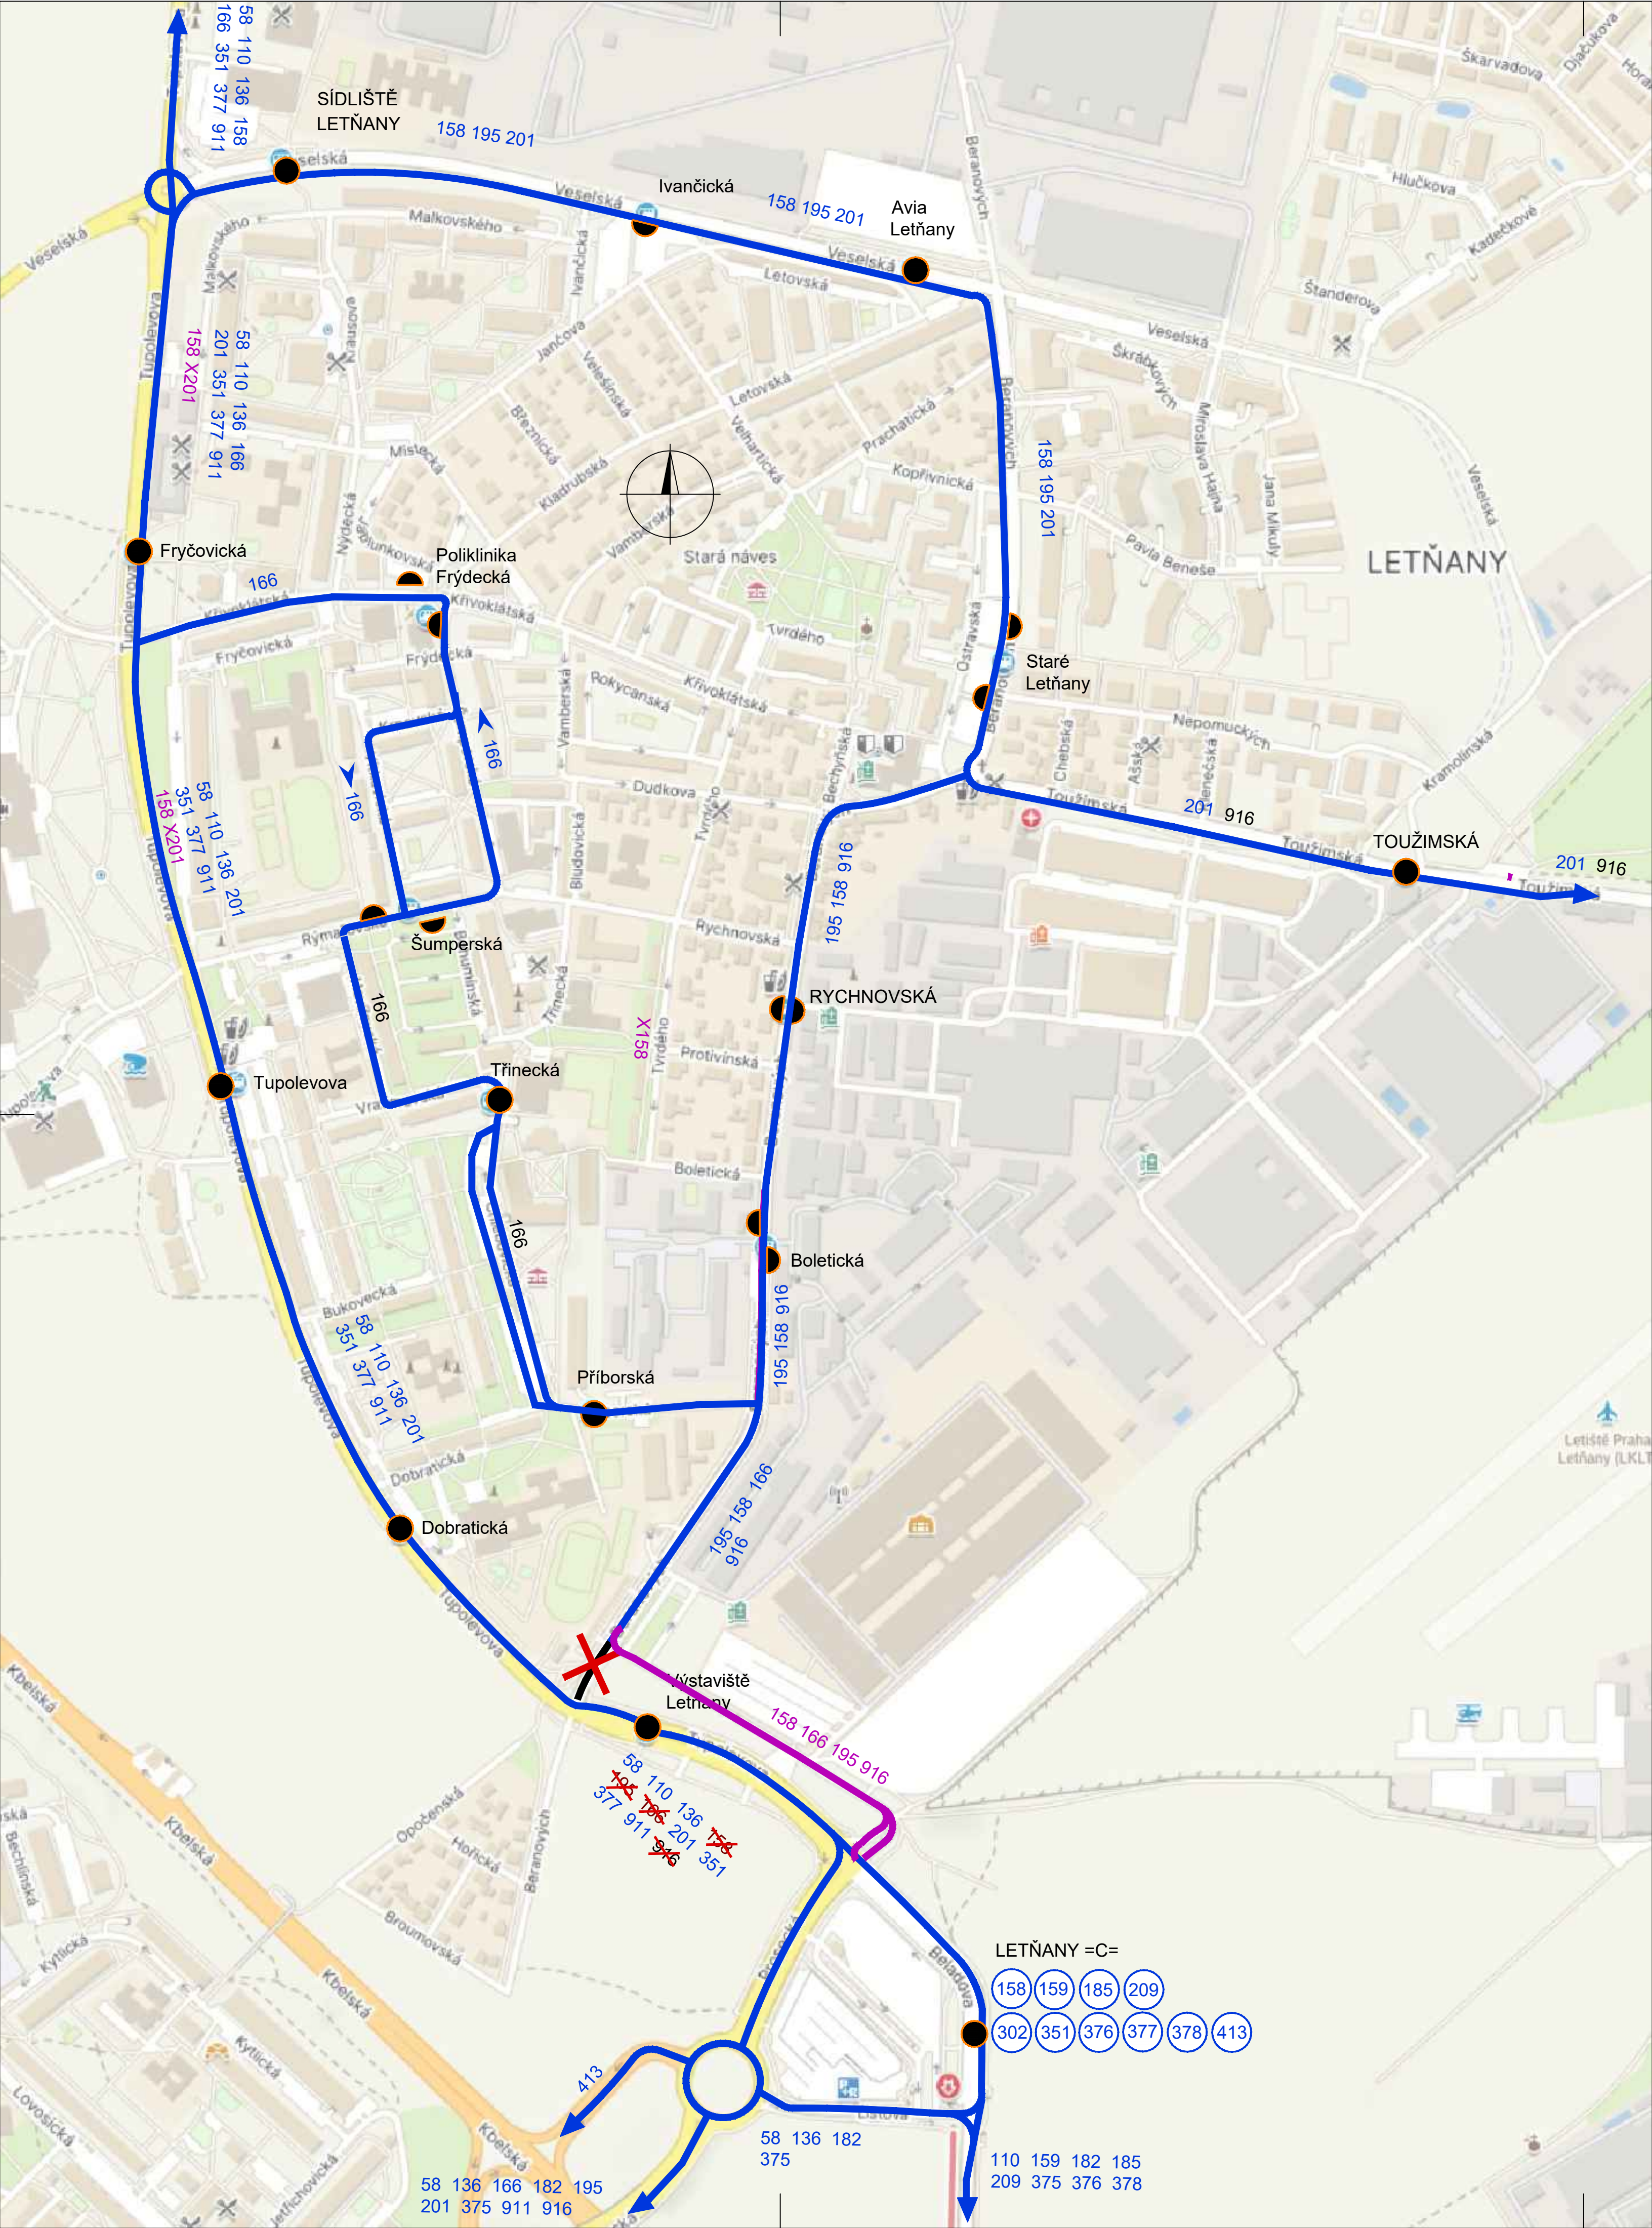

195

Letňany

165

Rychnovská

196

X201

Stará náves

197

197

195

AUTOBUSOVÁ LINKA, ZASTÁVKY
- pravidelná linka

165

VYLOUČENÝ ÚSEK, ZASTÁVKY

196

VYLOUČENÁ LINKA

X201

AUTOBUSOVÁ LINKA, ZASTÁVKY
- náhradní autobusová linka

197

KONEČNÁ ZASTÁVKY
AUTOBUSOVÉ LINKY

197

KONEČNÁ ZASTÁVKY
NÁHRADNÍ AUTOBUSOVÉ LINKY

ZMĚNY LINKOVÉHO VEDENÍ

STÁLÉ LINKY:

158: v pravidelné trase MIMO VÝSTAVIŠTĚ LETŇANY

166: v pravidelné trase MIMO VÝSTAVIŠTĚ LETŇANY

195: v pravidelné trase MIMO VÝSTAVIŠTĚ LETŇANY

916: v pravidelné trase MIMO VÝSTAVIŠTĚ LETŇANY

OSTATNÍ LINKY: v pravidelných trasách

Projektant: DIO Consult Prague s.r.o. U Smaltovny 245/16 170 00 Praha 7 tel.: +420 603 325 759 www.dio-consult.cz info@dio-consult.cz		Souprava č.: DIO CONSULT	
Investor: Technická správa komunikací hl. m. Prahy, a.s. Veletržní 1623/24, Praha 7		Název dílo: Technická správa komunikací hl. m. Prahy a.s. Beranových	
Stupeň: RDS		Beranových, Veselská, Tupolevova, Rychnovská, Boletická, PRAHA 9	
Odpovědný projektant: Ing. Jan Růžička		Název nůvek výkresu: DOPRAVNĚ INŽENÝRSKÁ OPATŘENÍ DIO Schéma 1-3. ETAPA 2025 VÝLUKOVÉ LINKOVÉ VEDENÍ PID	
Výpracoval: Ing. Jan Růžička		Datum: 05/2025	
Měřítko: 1:500		VYDÁNO 2025 05 16	
Formát: 14x A4		Číslo příl.: 11	