


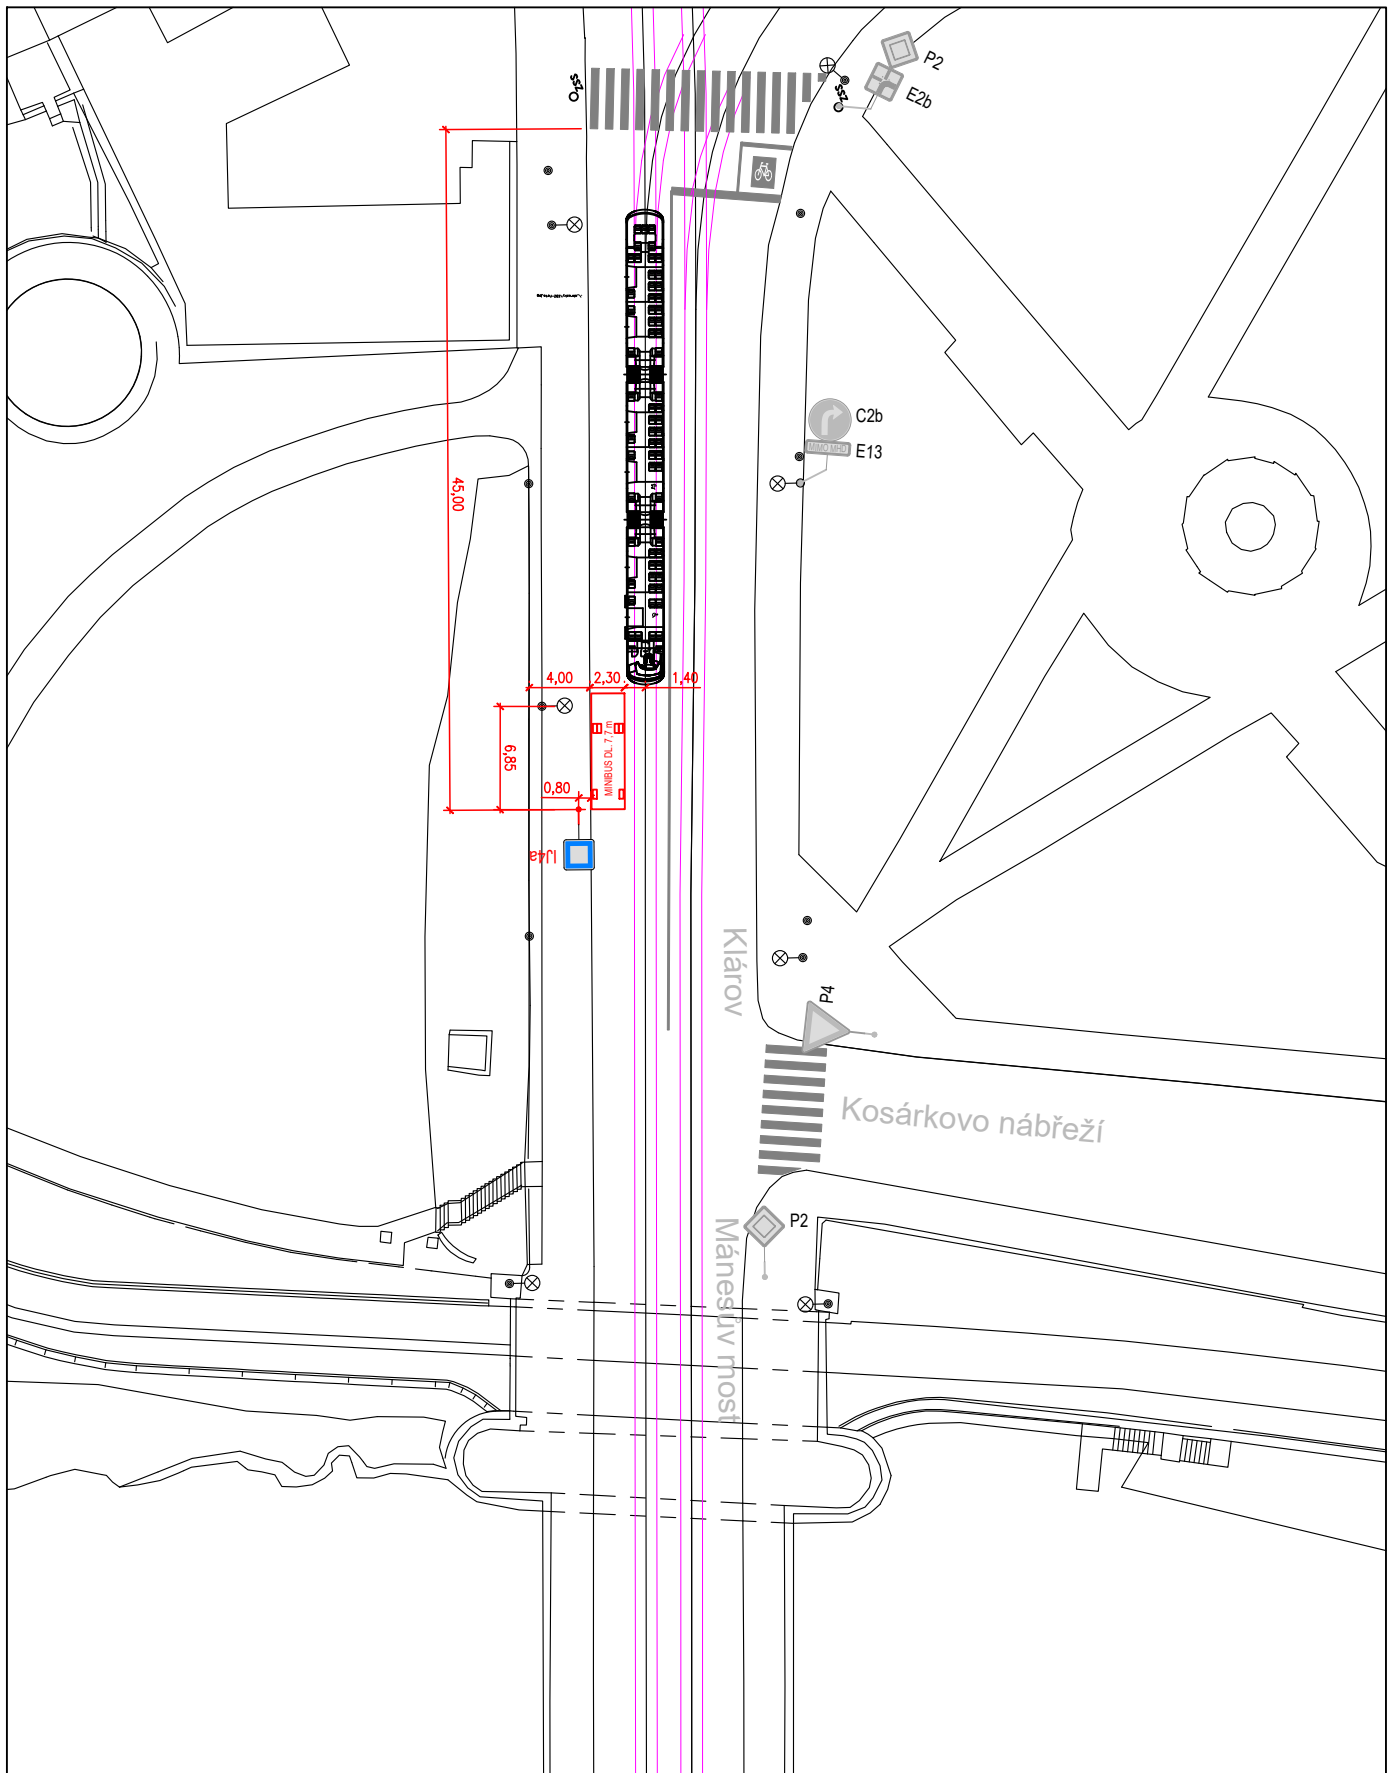

LEGENDA



SDZ STÁVAJÍCÍ

VDZ STÁVAJÍCÍ



SDZ RUŠENÉ

VDZ RUŠENÉ



SDZ NAVRHOVANÉ

VDZ NAVRHOVANÉ



vypracoval:

TOMÁŠ PROUSEK | PROUSEK.TOMAS@ROPID.CZ

měřítko:

1:500 (formát A4)

datum:

05.06.2025

podklad:

datový podklad © IPR PRAHA, CC BY-SA 4.0

název výkresu:

SITUACE DOPRAVNÍHO ZNAČENÍ

název projektu:

Klárov, zastávka Malostranská pro linku 194

pid pražská integrovaná
doprava

Regionální organizátor Pražské integrované dopravy
Rytířská 10
Praha 1
110 00