

207198-7/2025

V Praze dne: 26-06-2025

Policie České republiky
Krajské ředitelství policie hl. m. Prahy
Odbor služby dopravní policie
Oddělení dopravního inženýrství
Kongresová 1666/2
140 00 Praha 4

ŽÁDOST O STANOVISKO K NÁVRHU MÍSTNÍ / PŘECHODNÉ ÚPRAVY PROVOZU NA POZEMNÍ KOMUNIKACI

Žádáme Vás o posouzení projektové dokumentace z hlediska bezpečnosti a plynulosti provozu na pozemních komunikacích a vydání stanoviska k místní / přechodné úpravě provozu na pozemní komunikaci ve smyslu §77 zákona č. 361/2000 Sb., o silničním provozu.

Komunikace: Siviecová + Leitfertova, P3

Navržené dopravní značení: viz D10 (zobousměrnění kom. Siviecová)

Důvod: Změna technologického postupu prací - oprava kanalizace

Termín: 25.6. - 31.7.2025


ŽADATEL:

Název firmy (práv./fyz.osoby): Ja Me Engineering s.r.o.
Adresa: V Zahradách 319, 250 83 Křenice
Kontaktní osoba/telefon: Jaroslav Meduna, tel.: 602 305 453
E-mail: j-meduna@hotmail.cz
Datová schránka:

Podpis žadatele (razítko):

Příloha:

- situace dopravního řešení / návrhu umístění přechodného dopravního značení (včetně zadokumentování stávající úpravy silničního provozu)
- úpravy SSZ

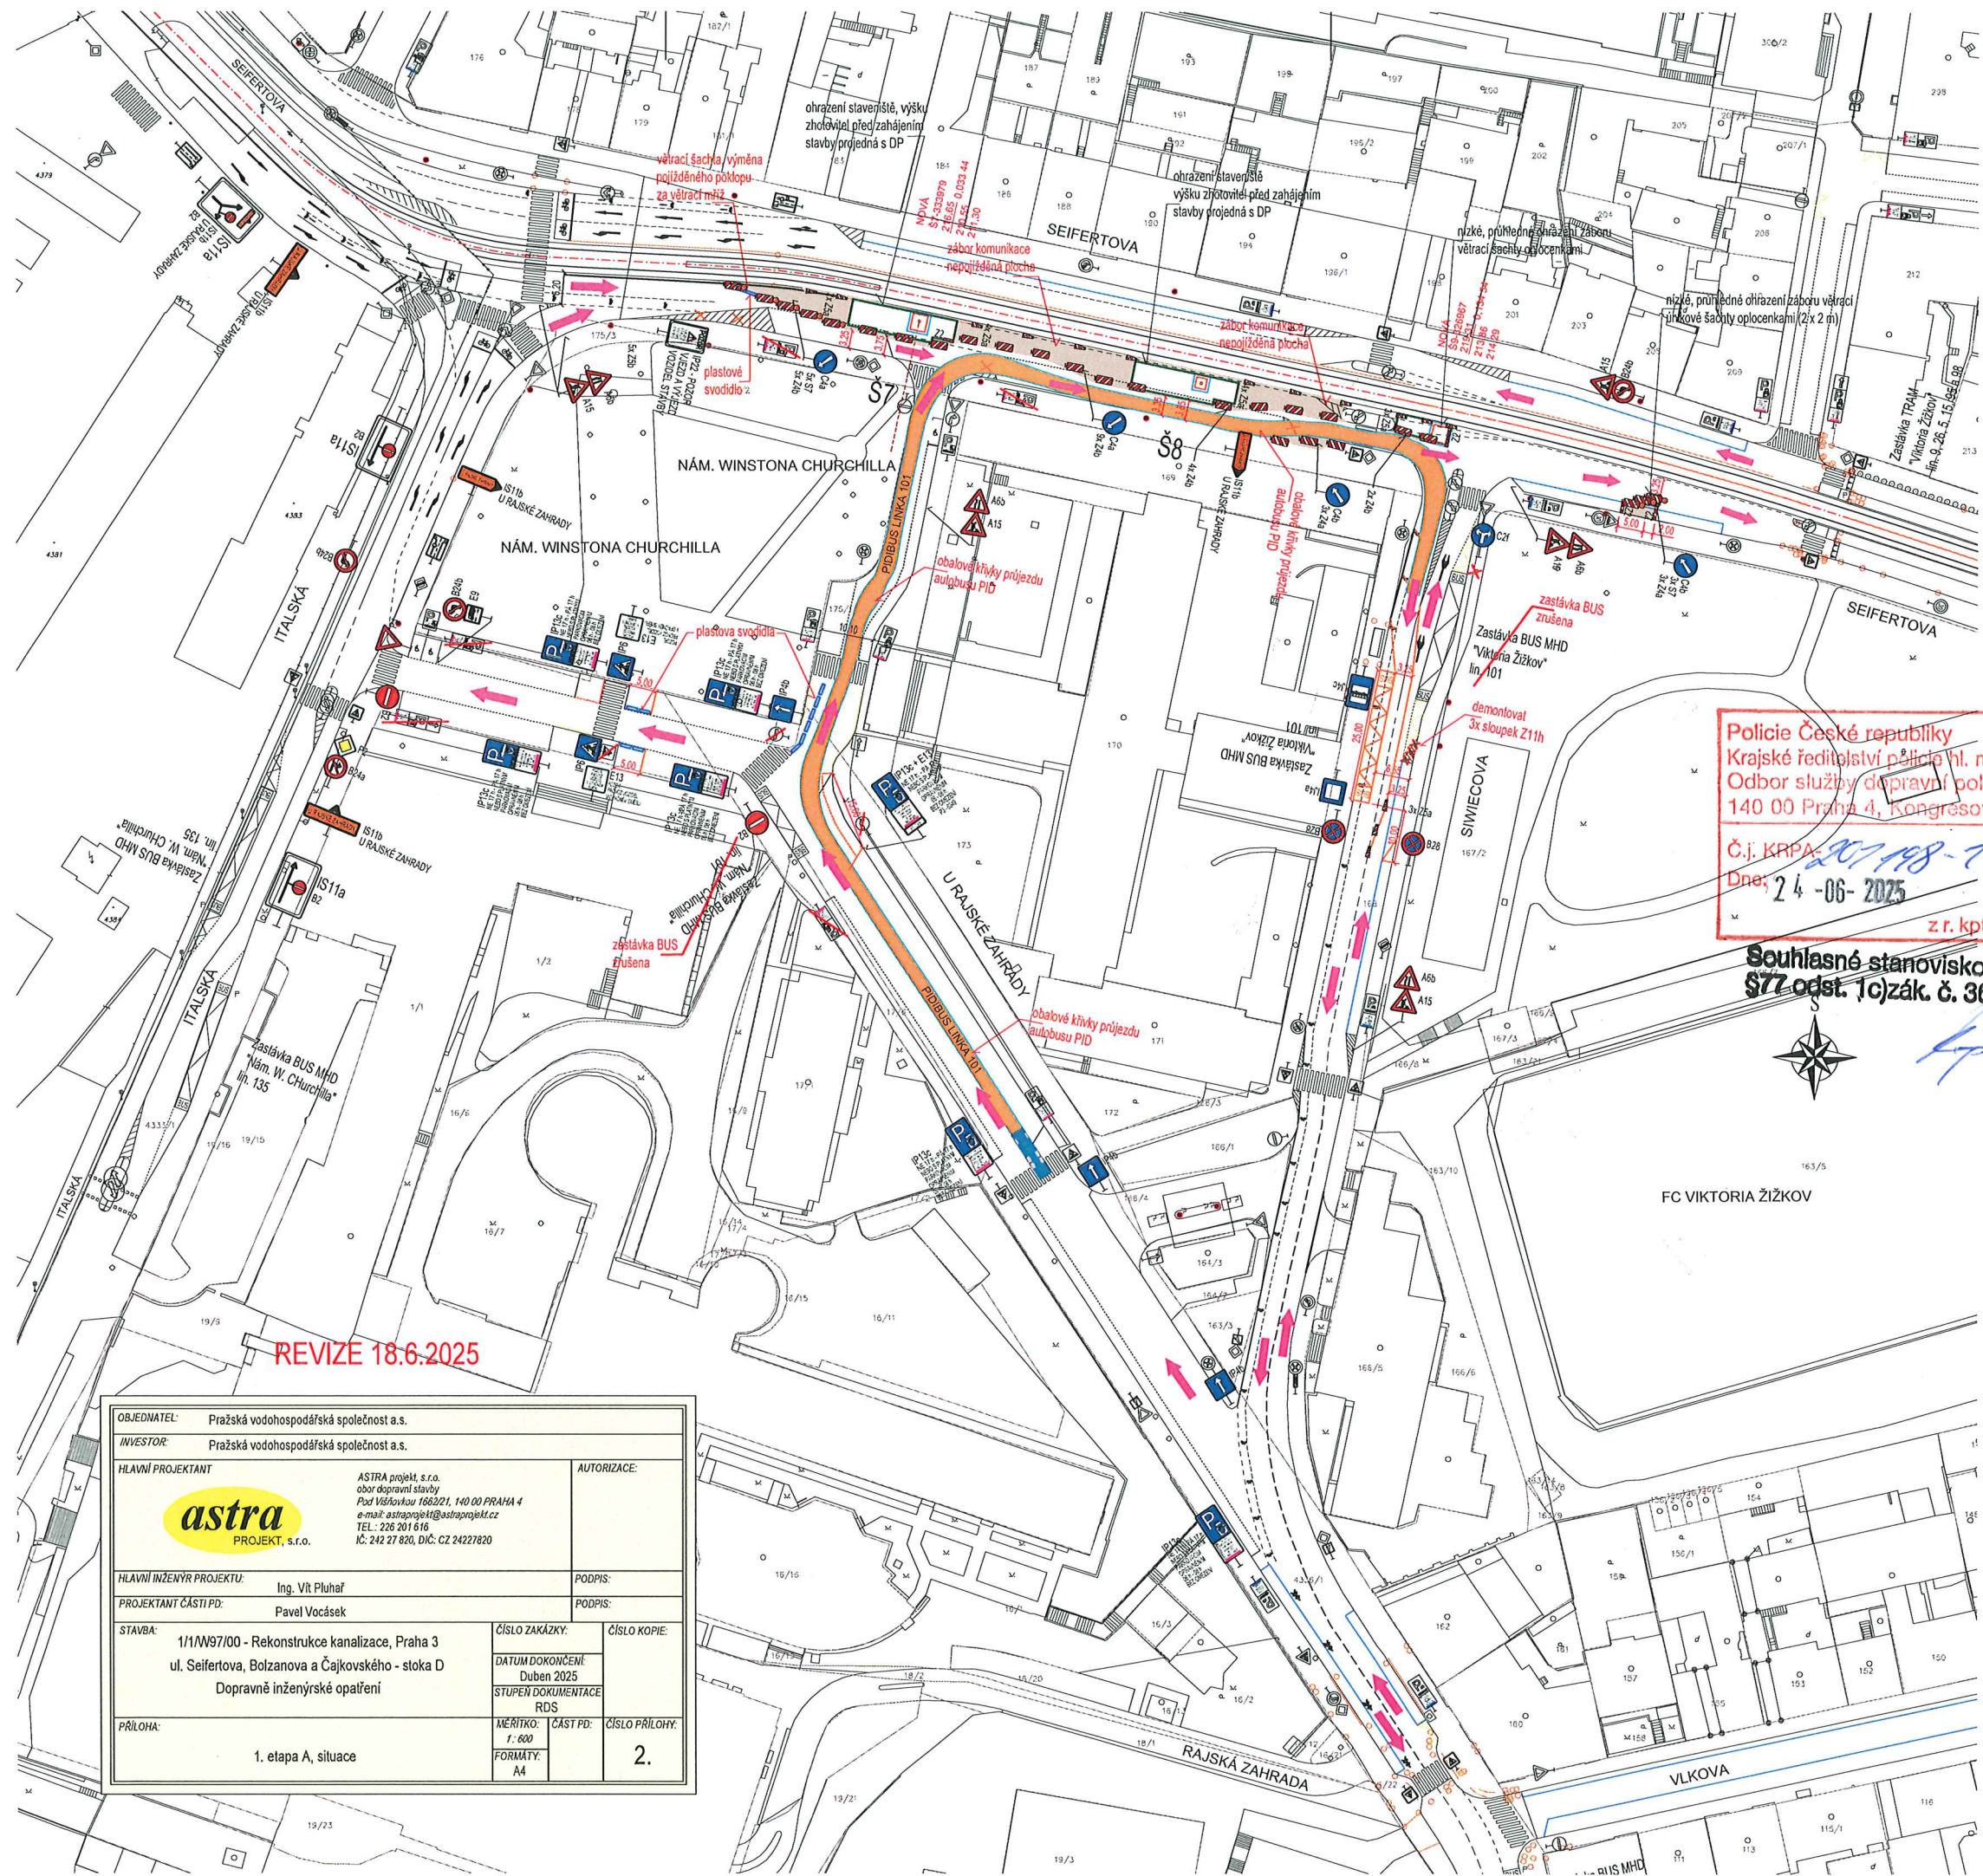

Policie České republiky
Krajské ředitelství policie hl. m. Prahy
Odbor služby dopravní policie
140 00 Praha 4, Kongresová 2
Č.j. KRPA-20748-7 /ČJ-2025-0000DŽ
Dne: 24-06-2025
z r. kpt. Ing. Šimon Zdvovák

Souhlasné stanovisko ve smyslu
§77 odst. 1c) zák. č. 361/2000 Sb.
[Signature]

REVIZE 18.6.2025

OBJEDNATEL: Pražská vodohospodářská společnost a.s.	
INVESTOR: Pražská vodohospodářská společnost a.s.	
HLAVNÍ PROJEKTANT: astra PROJEKT, s.r.o.	AUTORIZACE: ASTRA projekt, s.r.o. obor dopravní stavby Pod Váňkovou 1662/21, 140 00 PRAHA 4 e-mail: astraprojekt@astraprojekt.cz TEL.: 226 201 616 IČ: 242 27 820, DIČ: CZ 24227820
HLAVNÍ INŽENÝR PROJEKTU: Ing. Vít Pluhař	PODPIS:
PROJEKTANT ČÁSTI PD: Pavel Vocásek	PODPIS:
STAVBA: 1/1/W97/00 - Rekonstrukce kanalizace, Praha 3 ul. Seifertova, Bolzanova a Čajkovského - stoka D Dopravní inženýrské opatření	ČÍSLO ZAKÁZKY: ČÍSLO KOPIE: DATUM DOKONČENÍ: Duben 2025 STUPĚN DOKUMENTACE: RDS PŘÍLOHA: 1. etapa A, situace MĚŘÍTKO: 1:600 FORMÁT: A4 ČÁST PD: ČÍSLO PŘÍLOHY: 2.