

Návrh dočasné úpravy dopravního značení pro výluku metra C
v úseku **Pražského Povstání (I. P. Pavlova) – Nádraží Holešovice**

Termín:

3. 7. 2025 (4:00) – 5. 7. 2025 (1:00) v úseku Pražského Povstání – Nádraží Holešovice
5. 7. 2025 (4:00) – 7. 7. 2025 (1:00) v úseku I. P. Pavlova – Nádraží Holešovice

*kreslil: Ing. Libor Vacek,
Dopravní podnik hl. m. Prahy, akciová společnost
Sokolovská 42/217, Vysočany, 190 00 Praha 9
t +420 222 672 110
m +420 721 782 507
e-mail vacek@dpp.cz*

Specifika značení

Výluka je s ohledem na kapacitní potřeby přepravy cestujících plánována ve dvou fázích, v termínu 3. 7. (4:00) – 5.7. (1:00) bude organizována náhradní autobusová doprava v rámci výlukového úseku Pražského Povstání - Nádraží Holešovice, v noci z pátku na sobotu po ukončení jízd NAD dojde k úpravě značení pro NAD při výluce v úseku I. P. Pavlova - Nádraží Holešovice 5. 7. (4:00) – 7. 7. (1:00), kompletně se odstraní značení mezi Pražského Povstání a Legerovou až po náměstí I. P. Pavlova (První část – PP – IP), zde bude vyznačena situace s uzavřením pruhu před náměstím I. P. Pavlova a vyhrazeným pruhem přímo na náměstí I. P. Pavlova (Druhá část obrát na IP) – ostatní značení až do Nádraží Holešovice zůstane stejné (Třetí část IP – NH).

V rámci výluky bude také provedena úprava dopravního značení okolo stanice Muzeum při probíhající akci výstavba tramvajové trati Václavské náměstí, změny provede dodavatel dopravního značení této akce. Rozhraní je uvedeno na přiložených situacích. (Čtvrtá část – MU)

Část první

PRAŽSKÉHO POVSTÁNÍ - NÁDRAŽÍ HOLEŠOVICE



DAČICKÉHO

E13 PO - PÁ NEBO S PLATNÝM PARKOVACÍM OPRÁVNĚNÍM
P4 - 1374

IP13 c



B28

termín

E8a

B28

termín

E8c


Zneplatnit stávající parkování


DĚKANSKÁ VINICE


DAČICKÉHO

(Pražského povstání)
dopravní značení během výluky metra „C“

Etapa 1

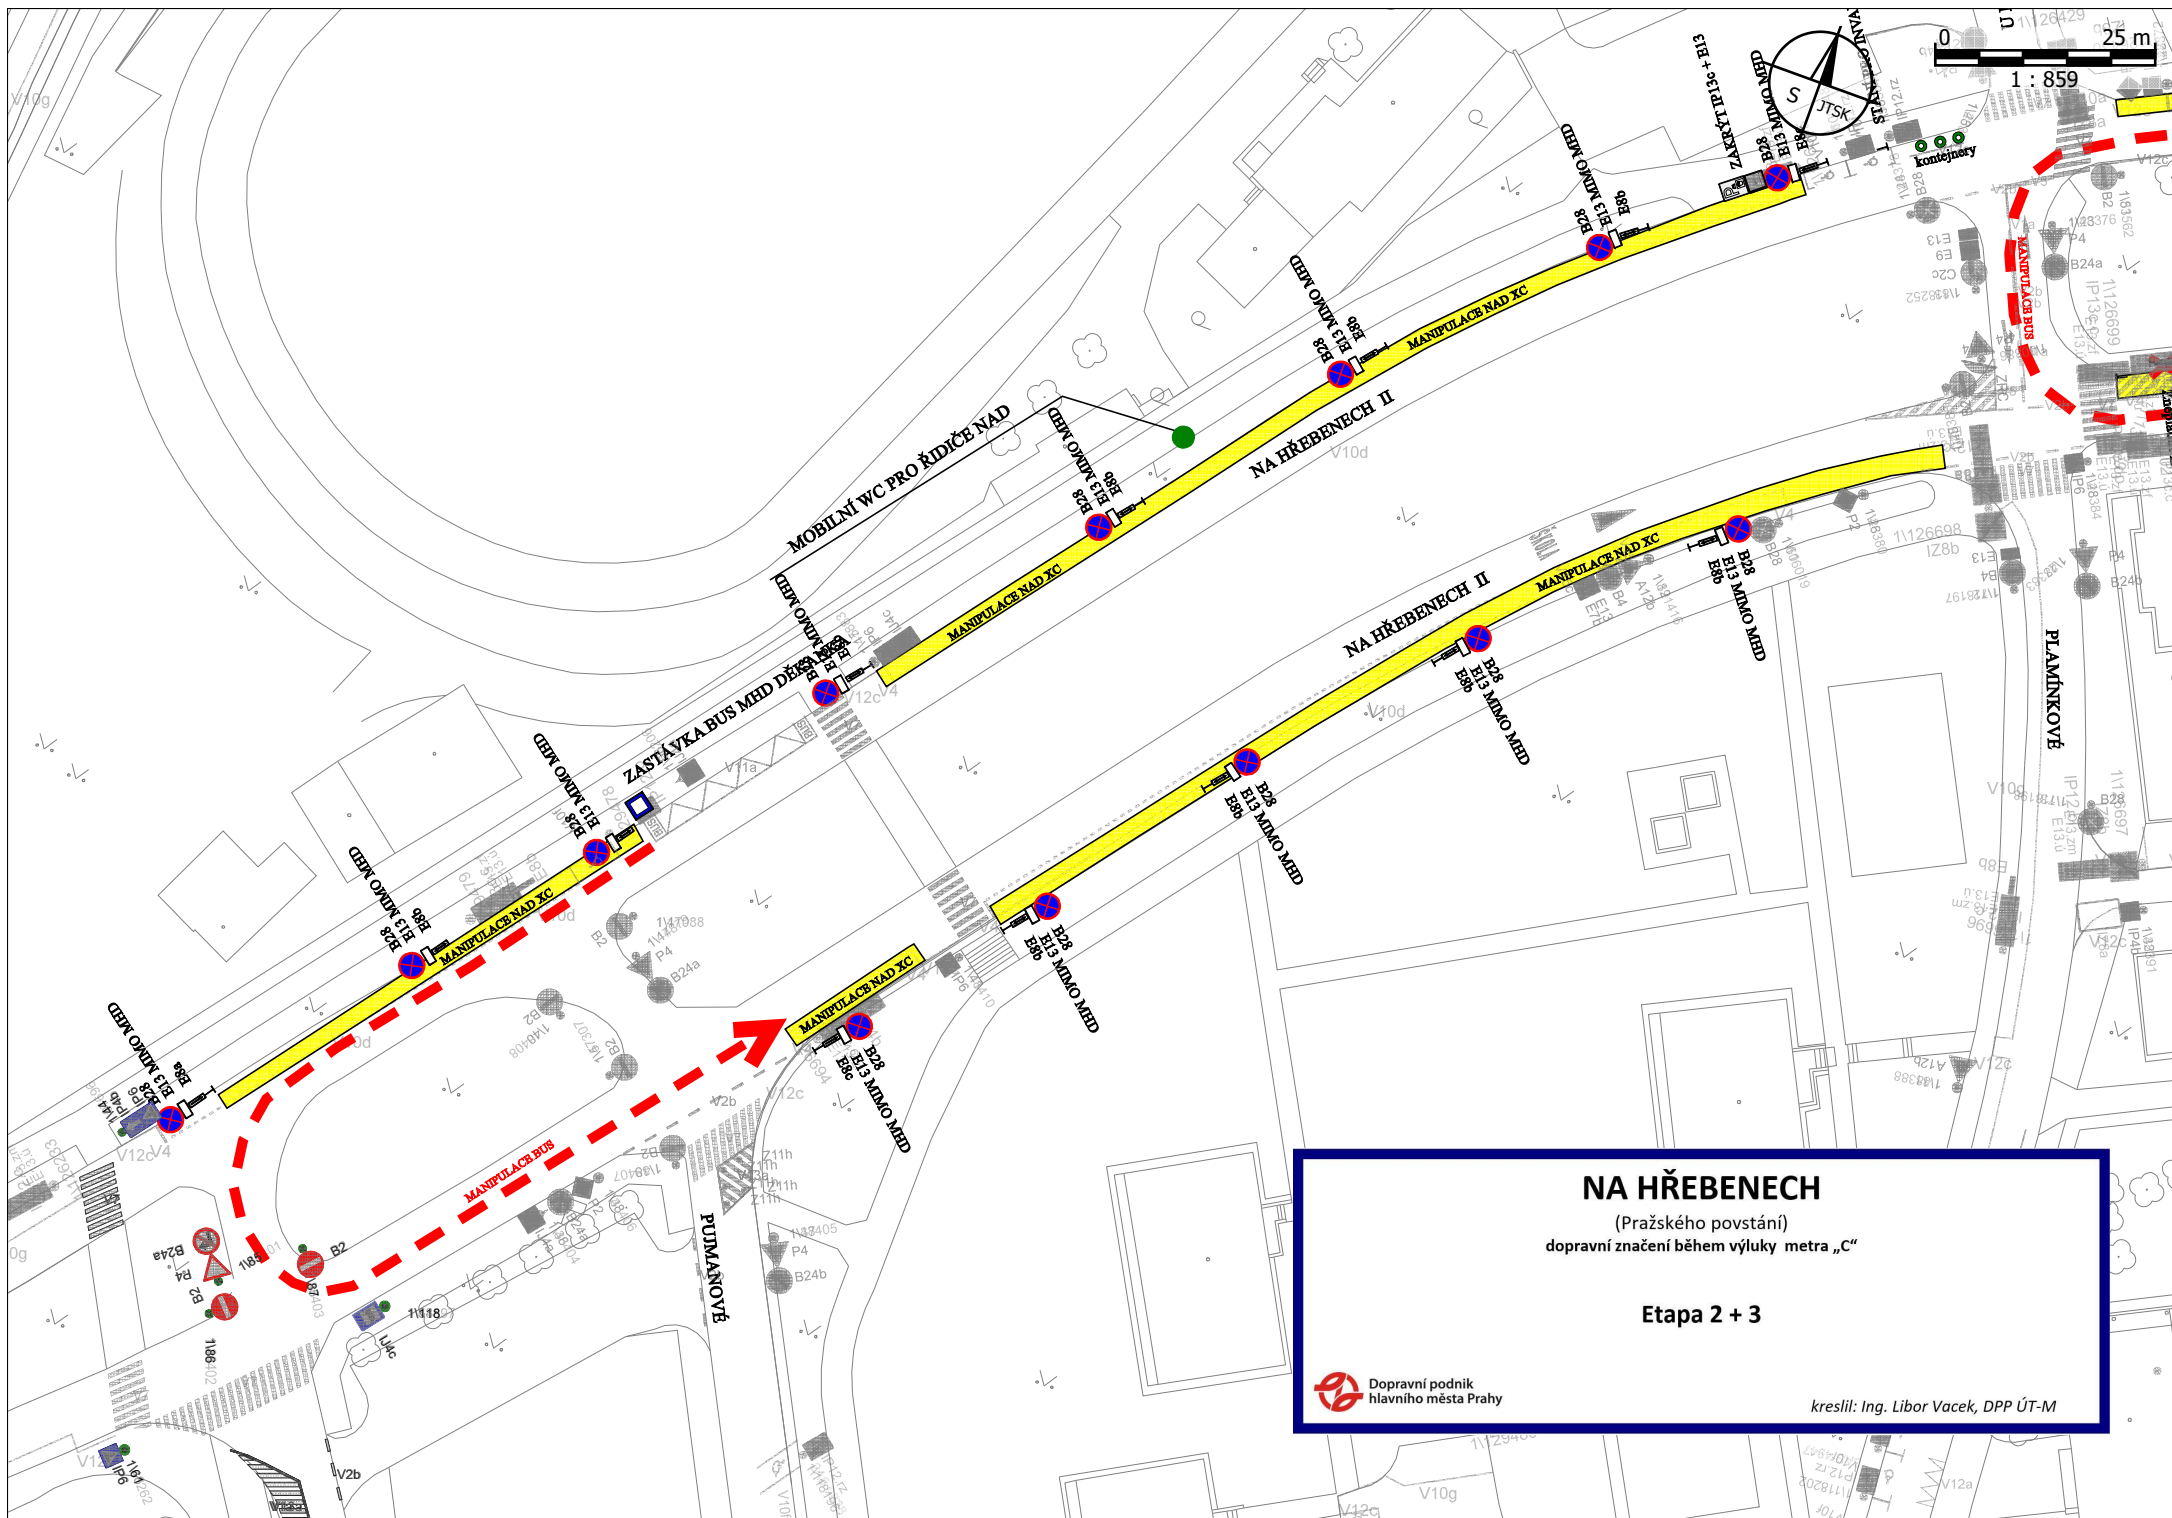

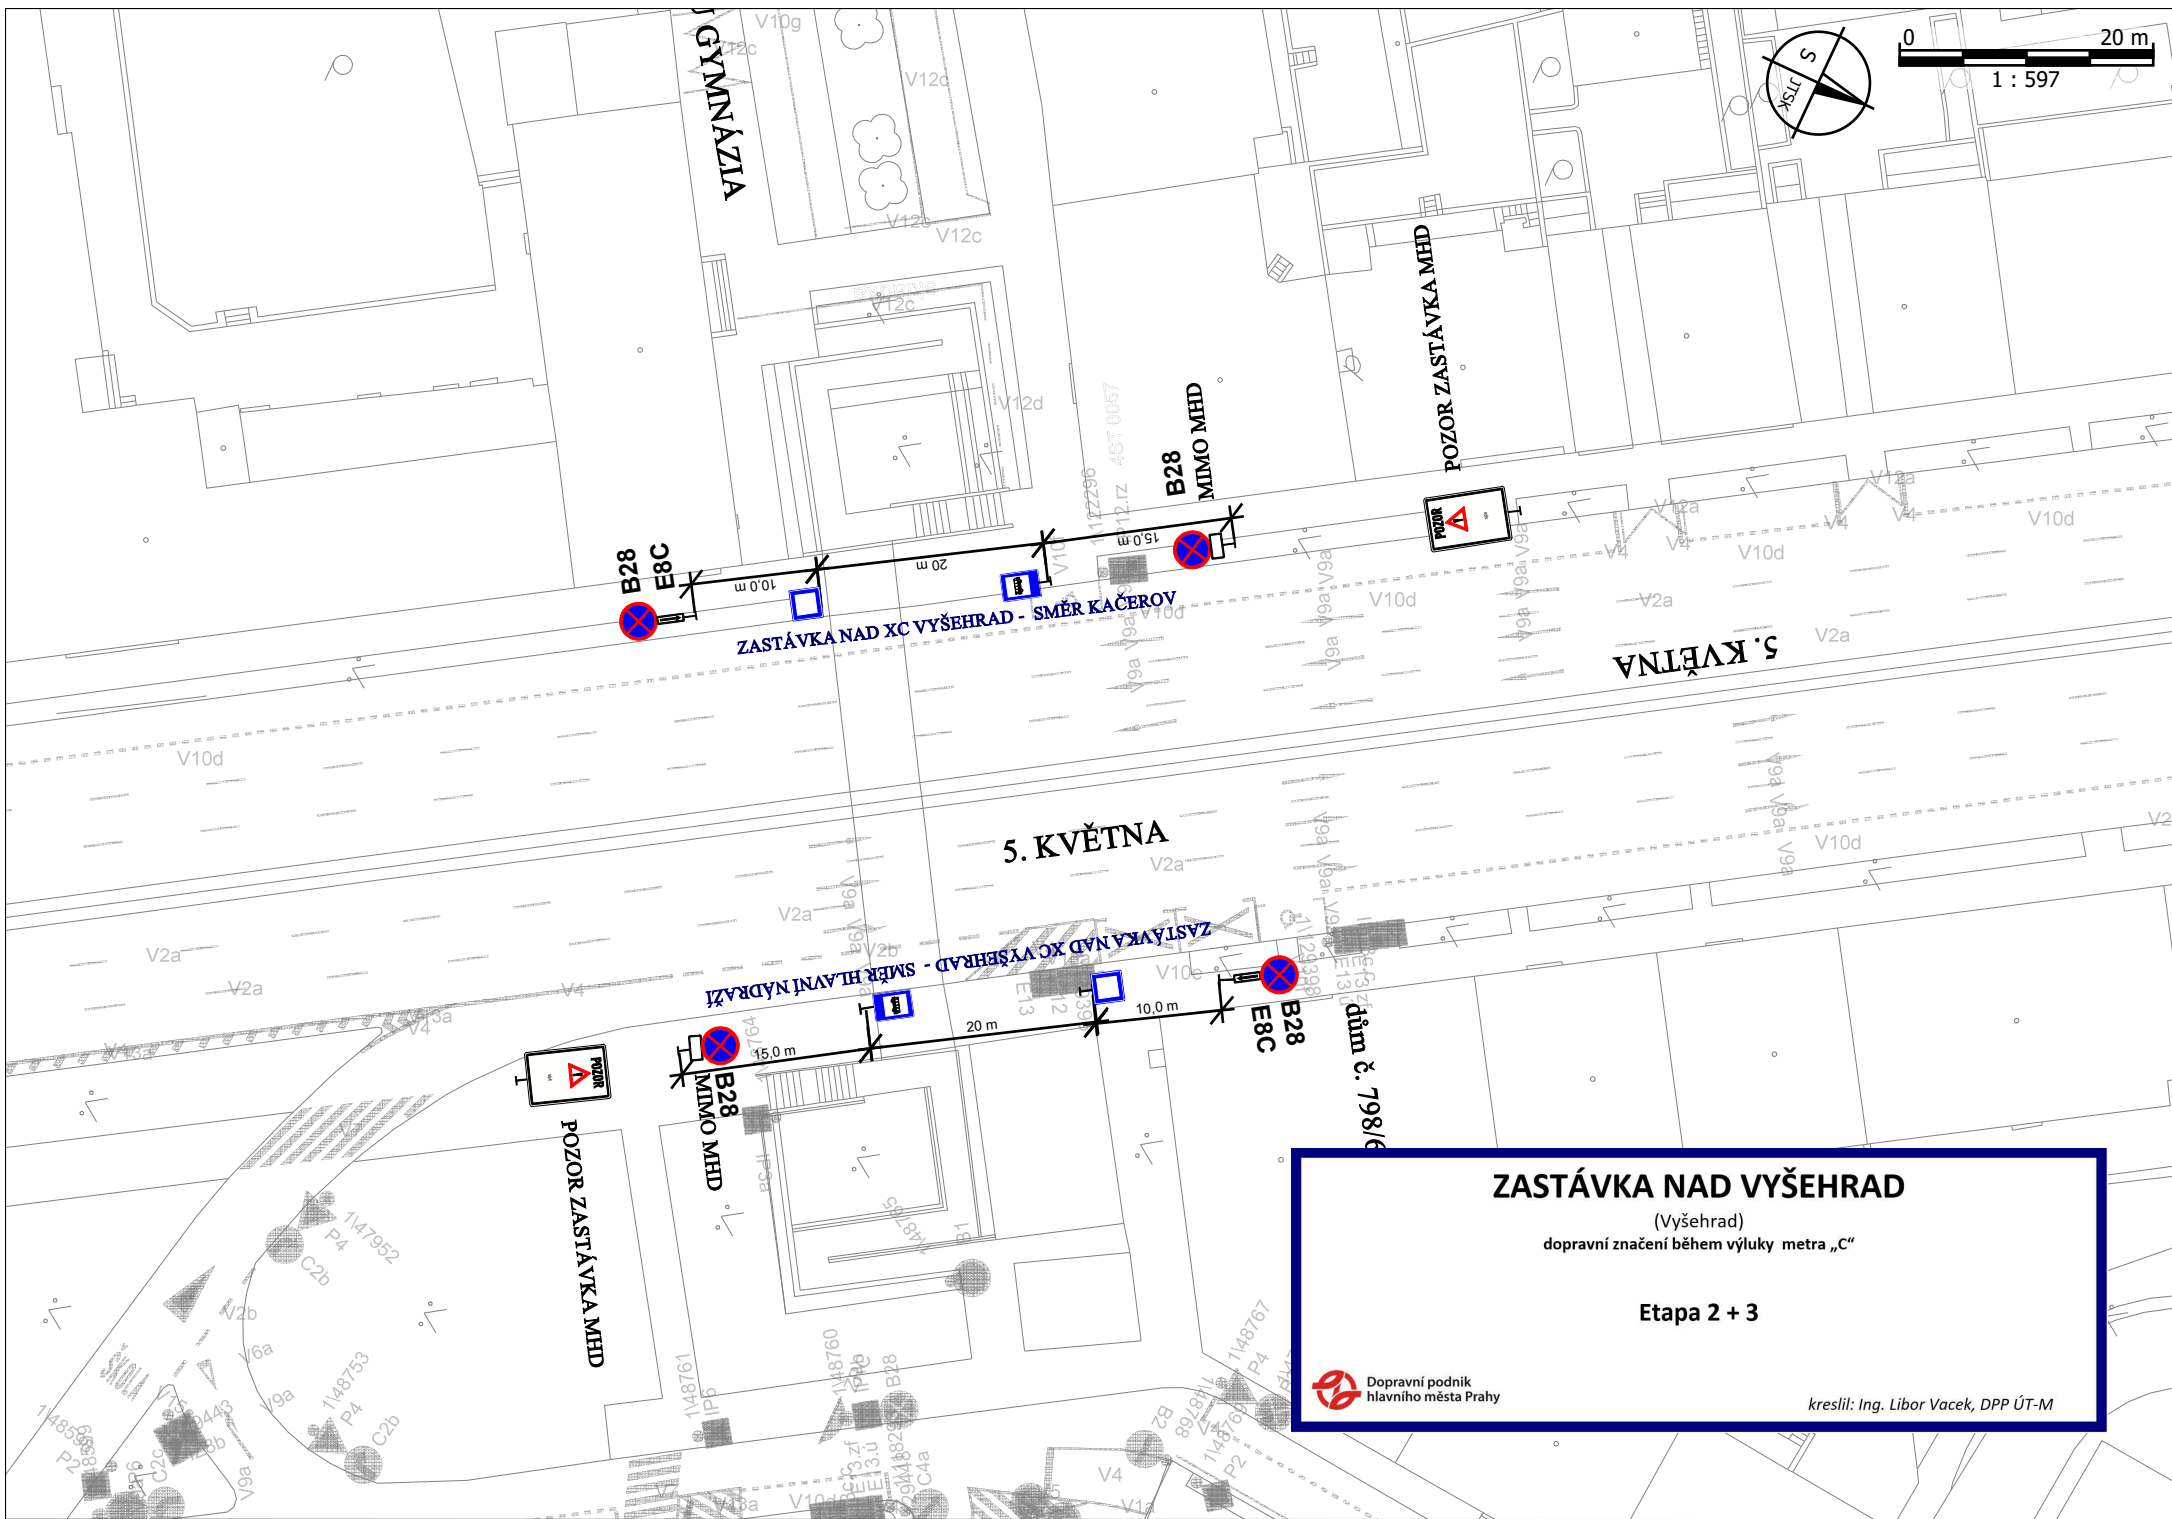

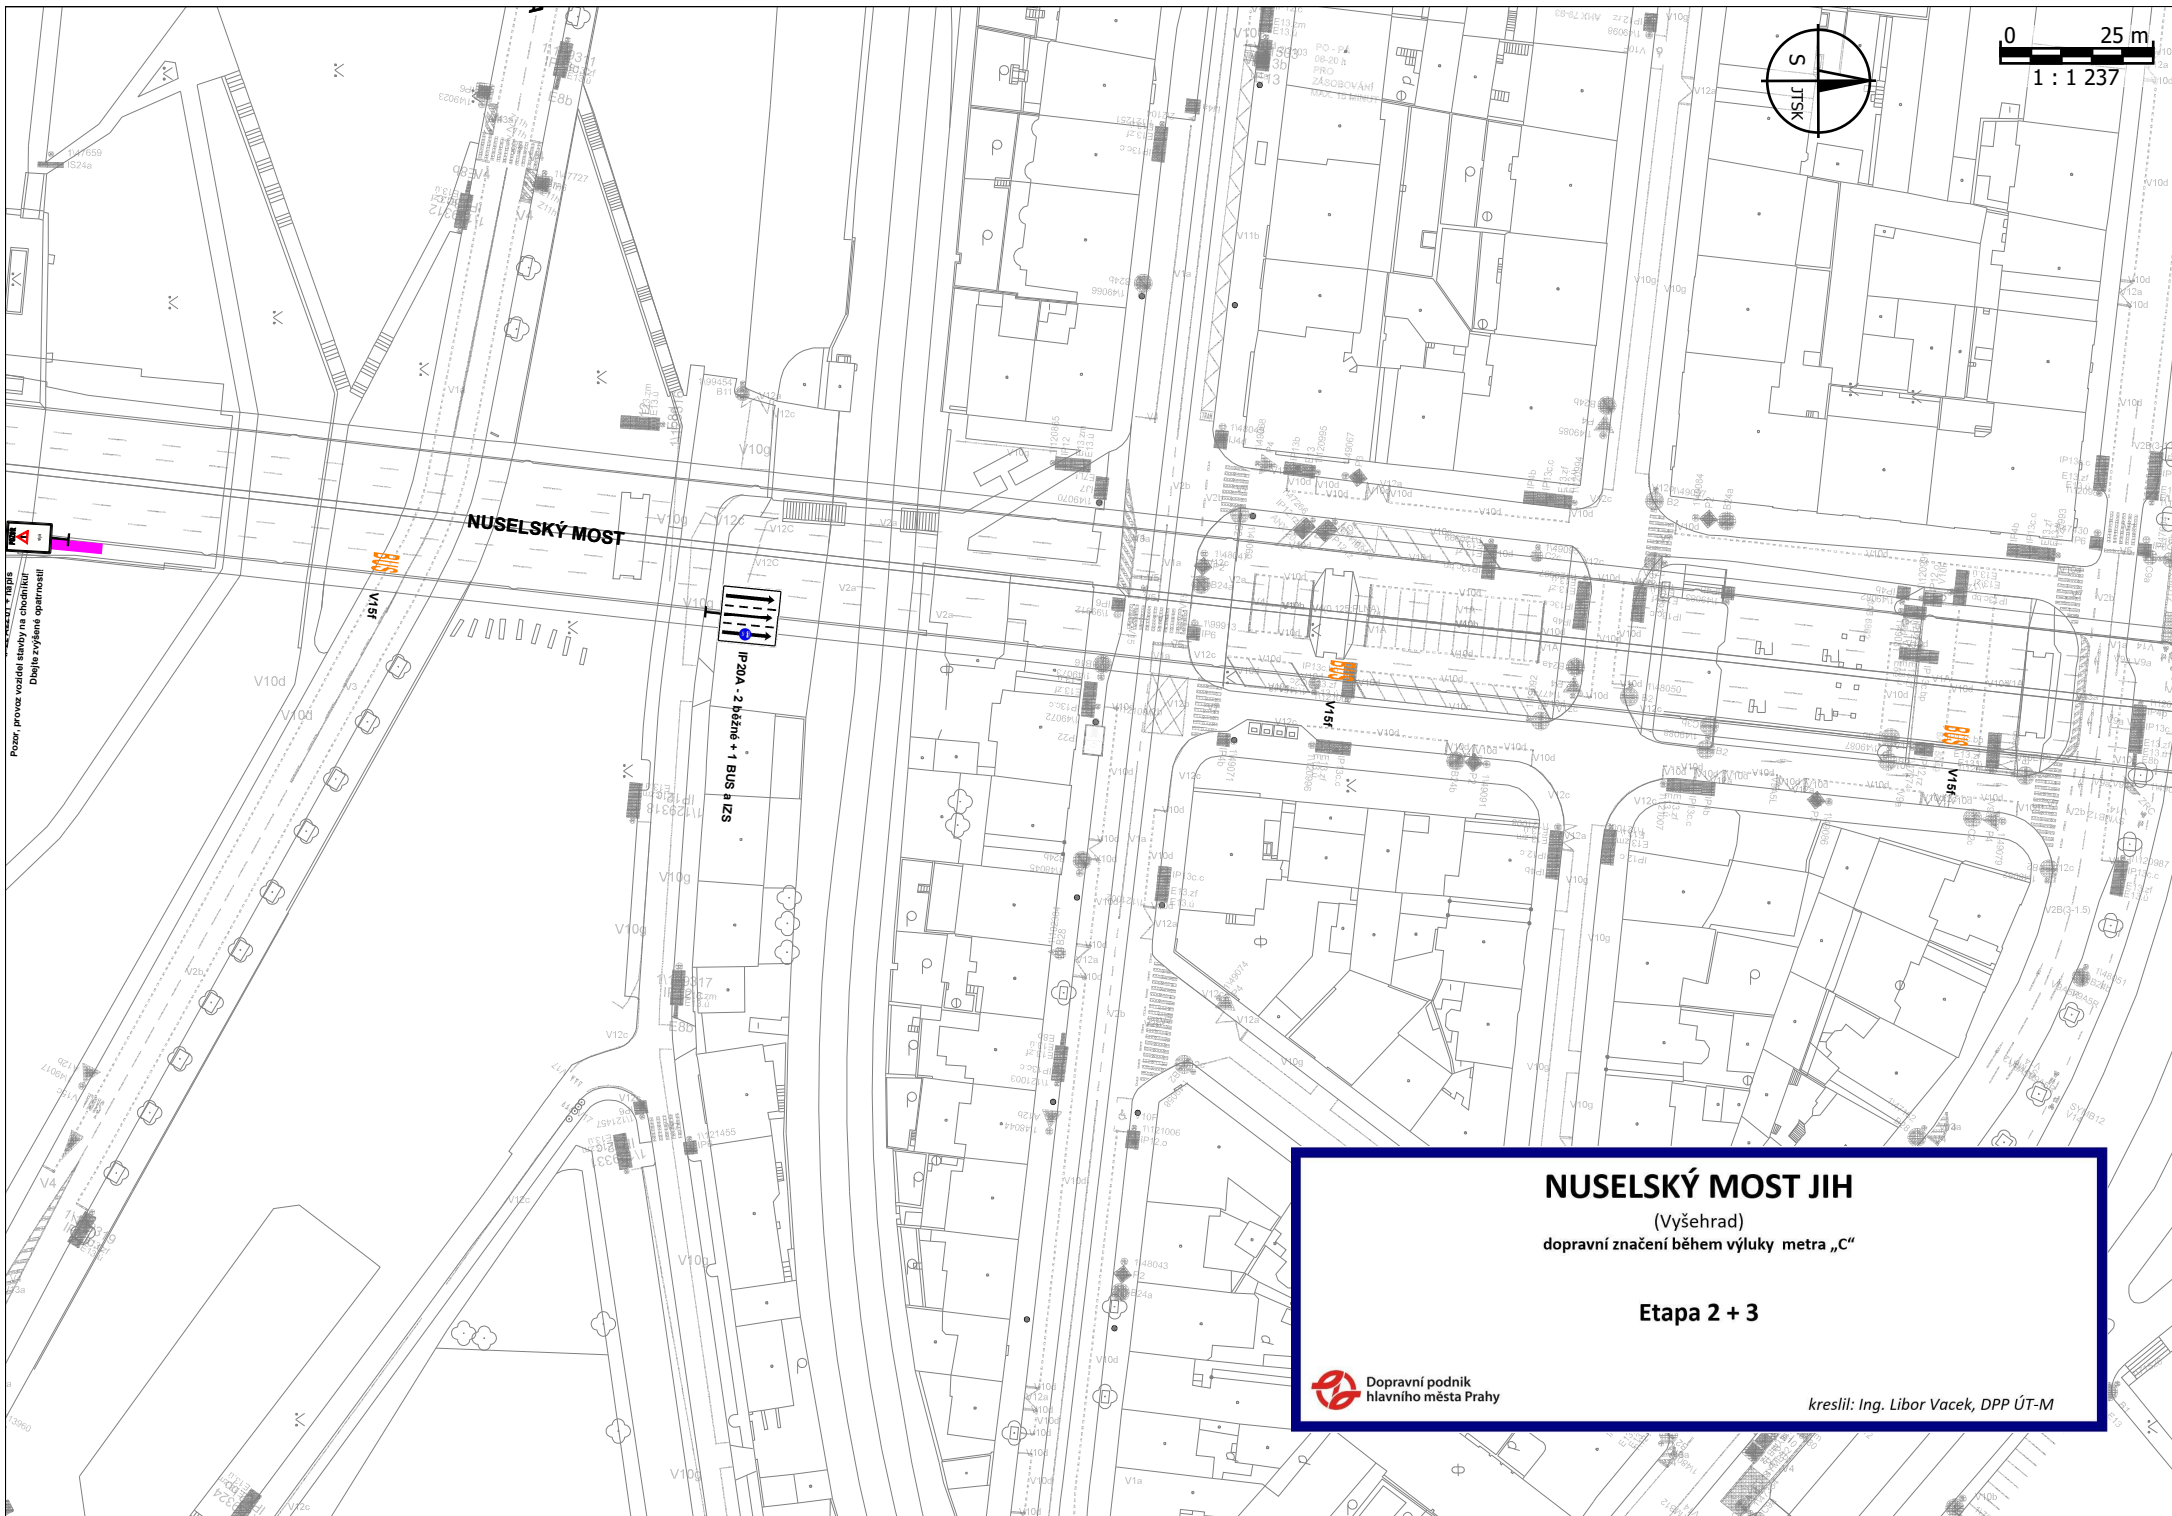

Pozor, provoz vozidel stávající na obědňu
Děje zvýšené opatrnosti


NUSELSKÝ MOST JIH

(Výšehrad)
dopravní značení během výluky metra „C“

Etapa 2 + 3

 Dopravní podnik
hlavního města Prahy

kreslil: Ing. Libor Vacek, DPP ÚT-M

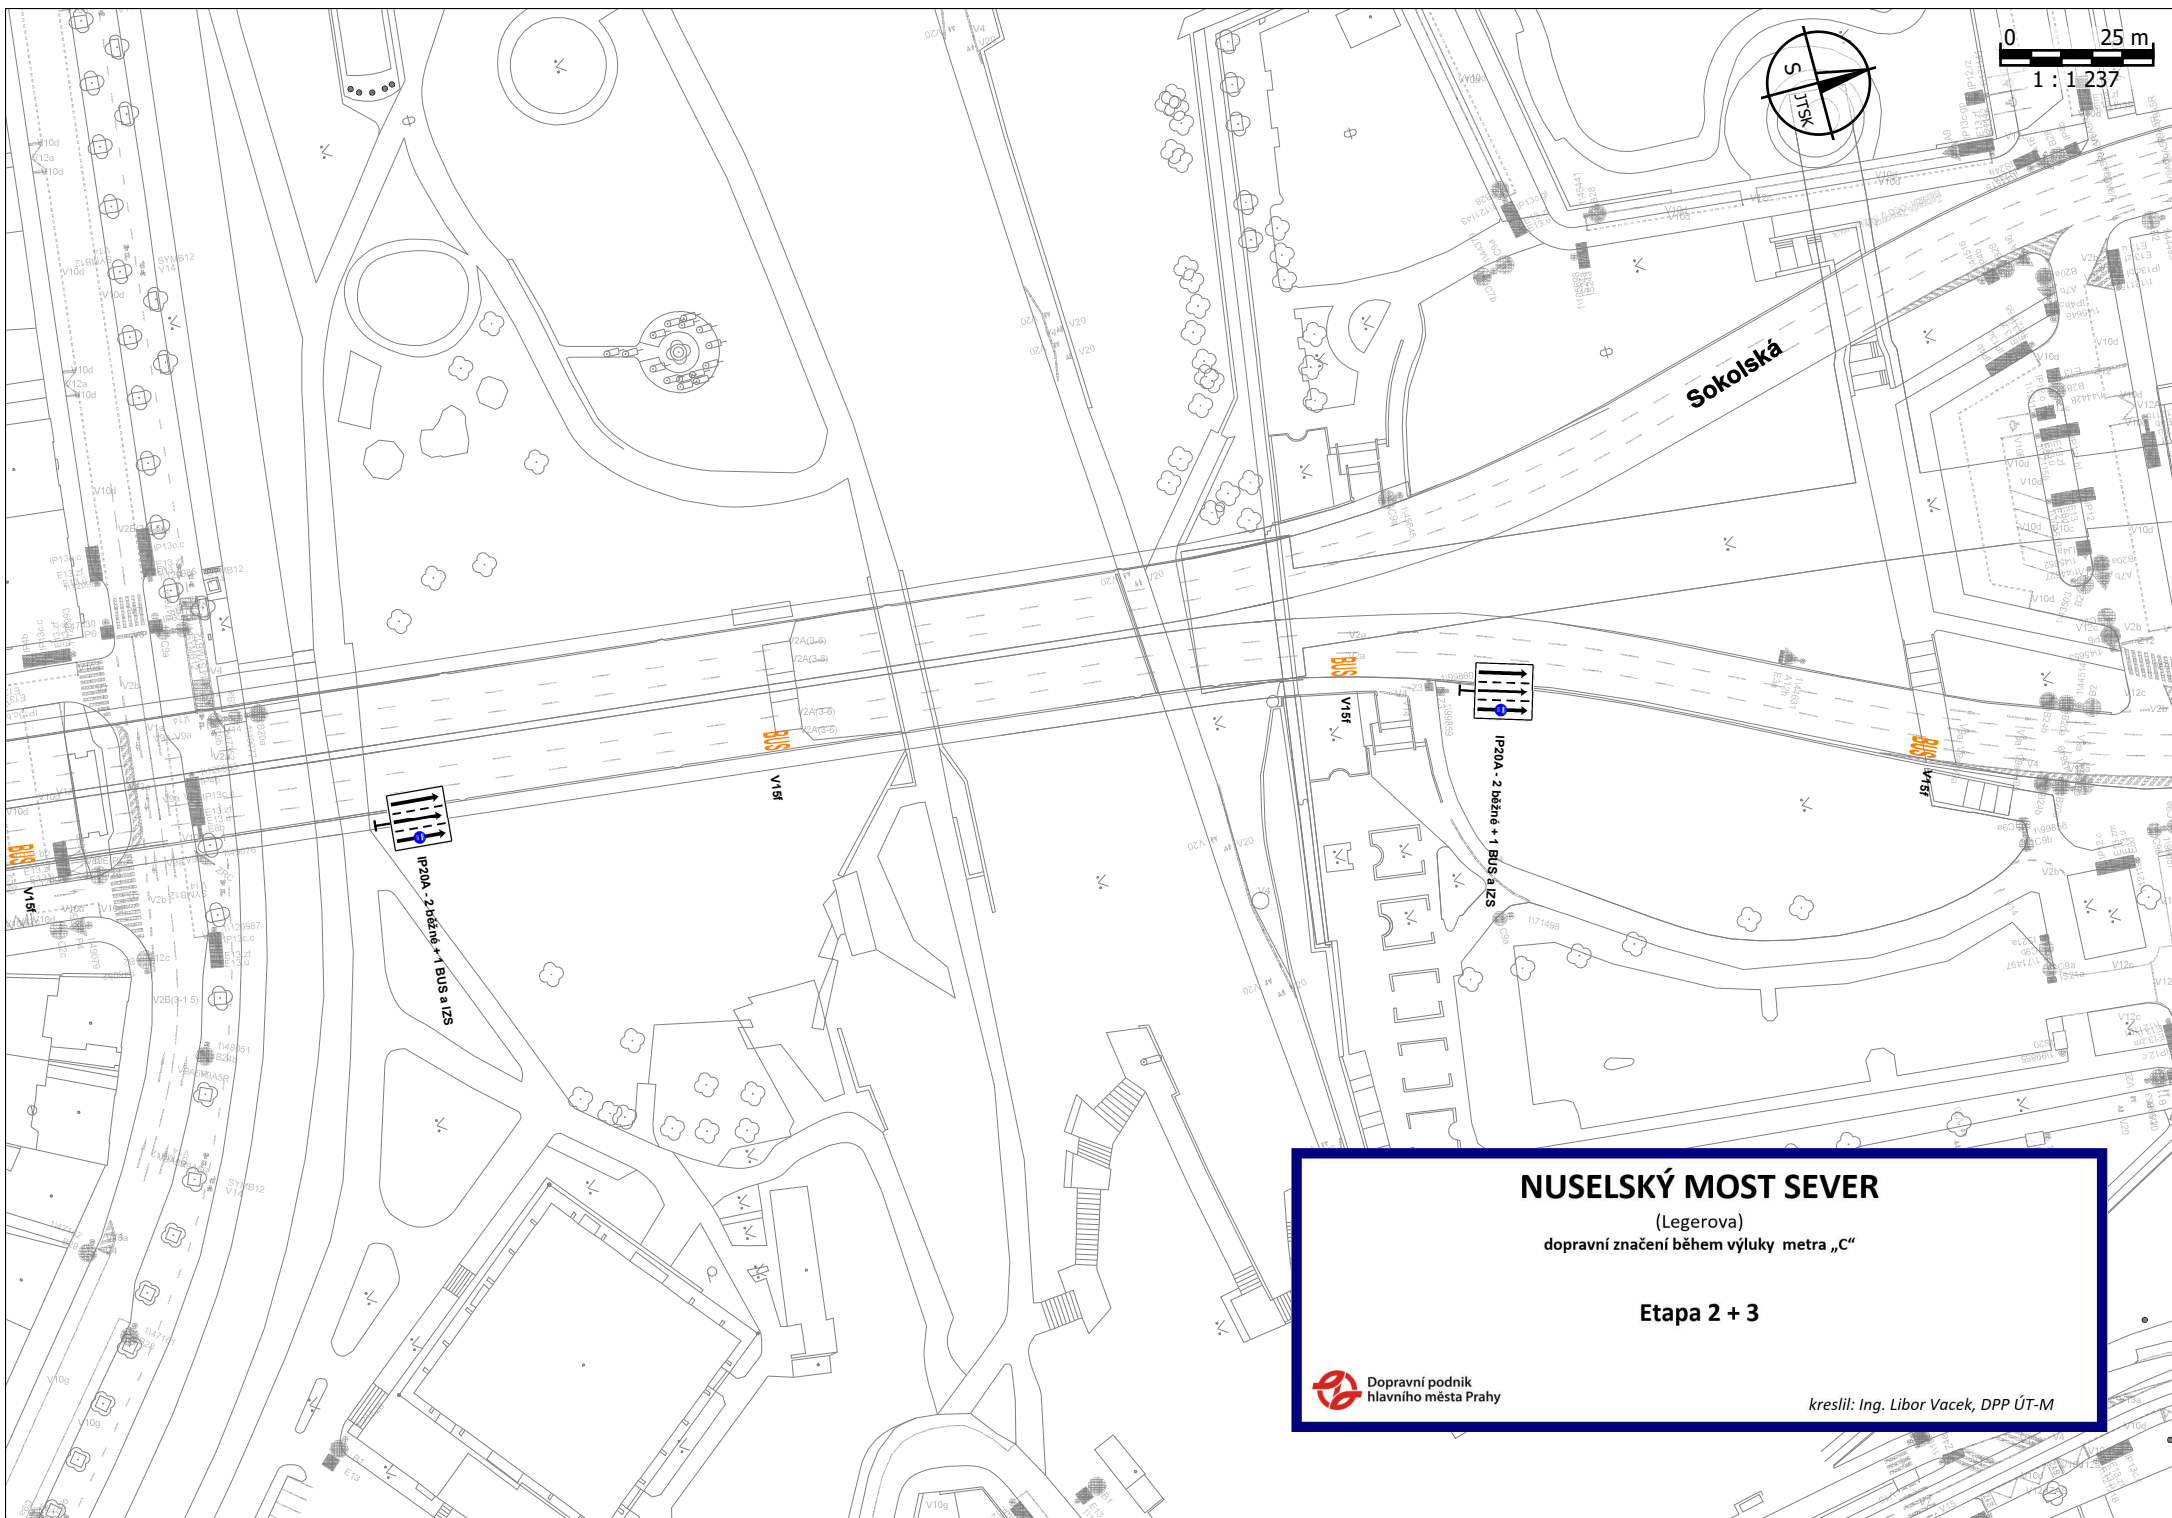

NUSELSKÝ MOST SEVER


(Legerova)

dopravní značení během výluky metra „C“

Etapa 2 + 3



kreslil: Ing. Libor Vacek, DPP ÚT-M

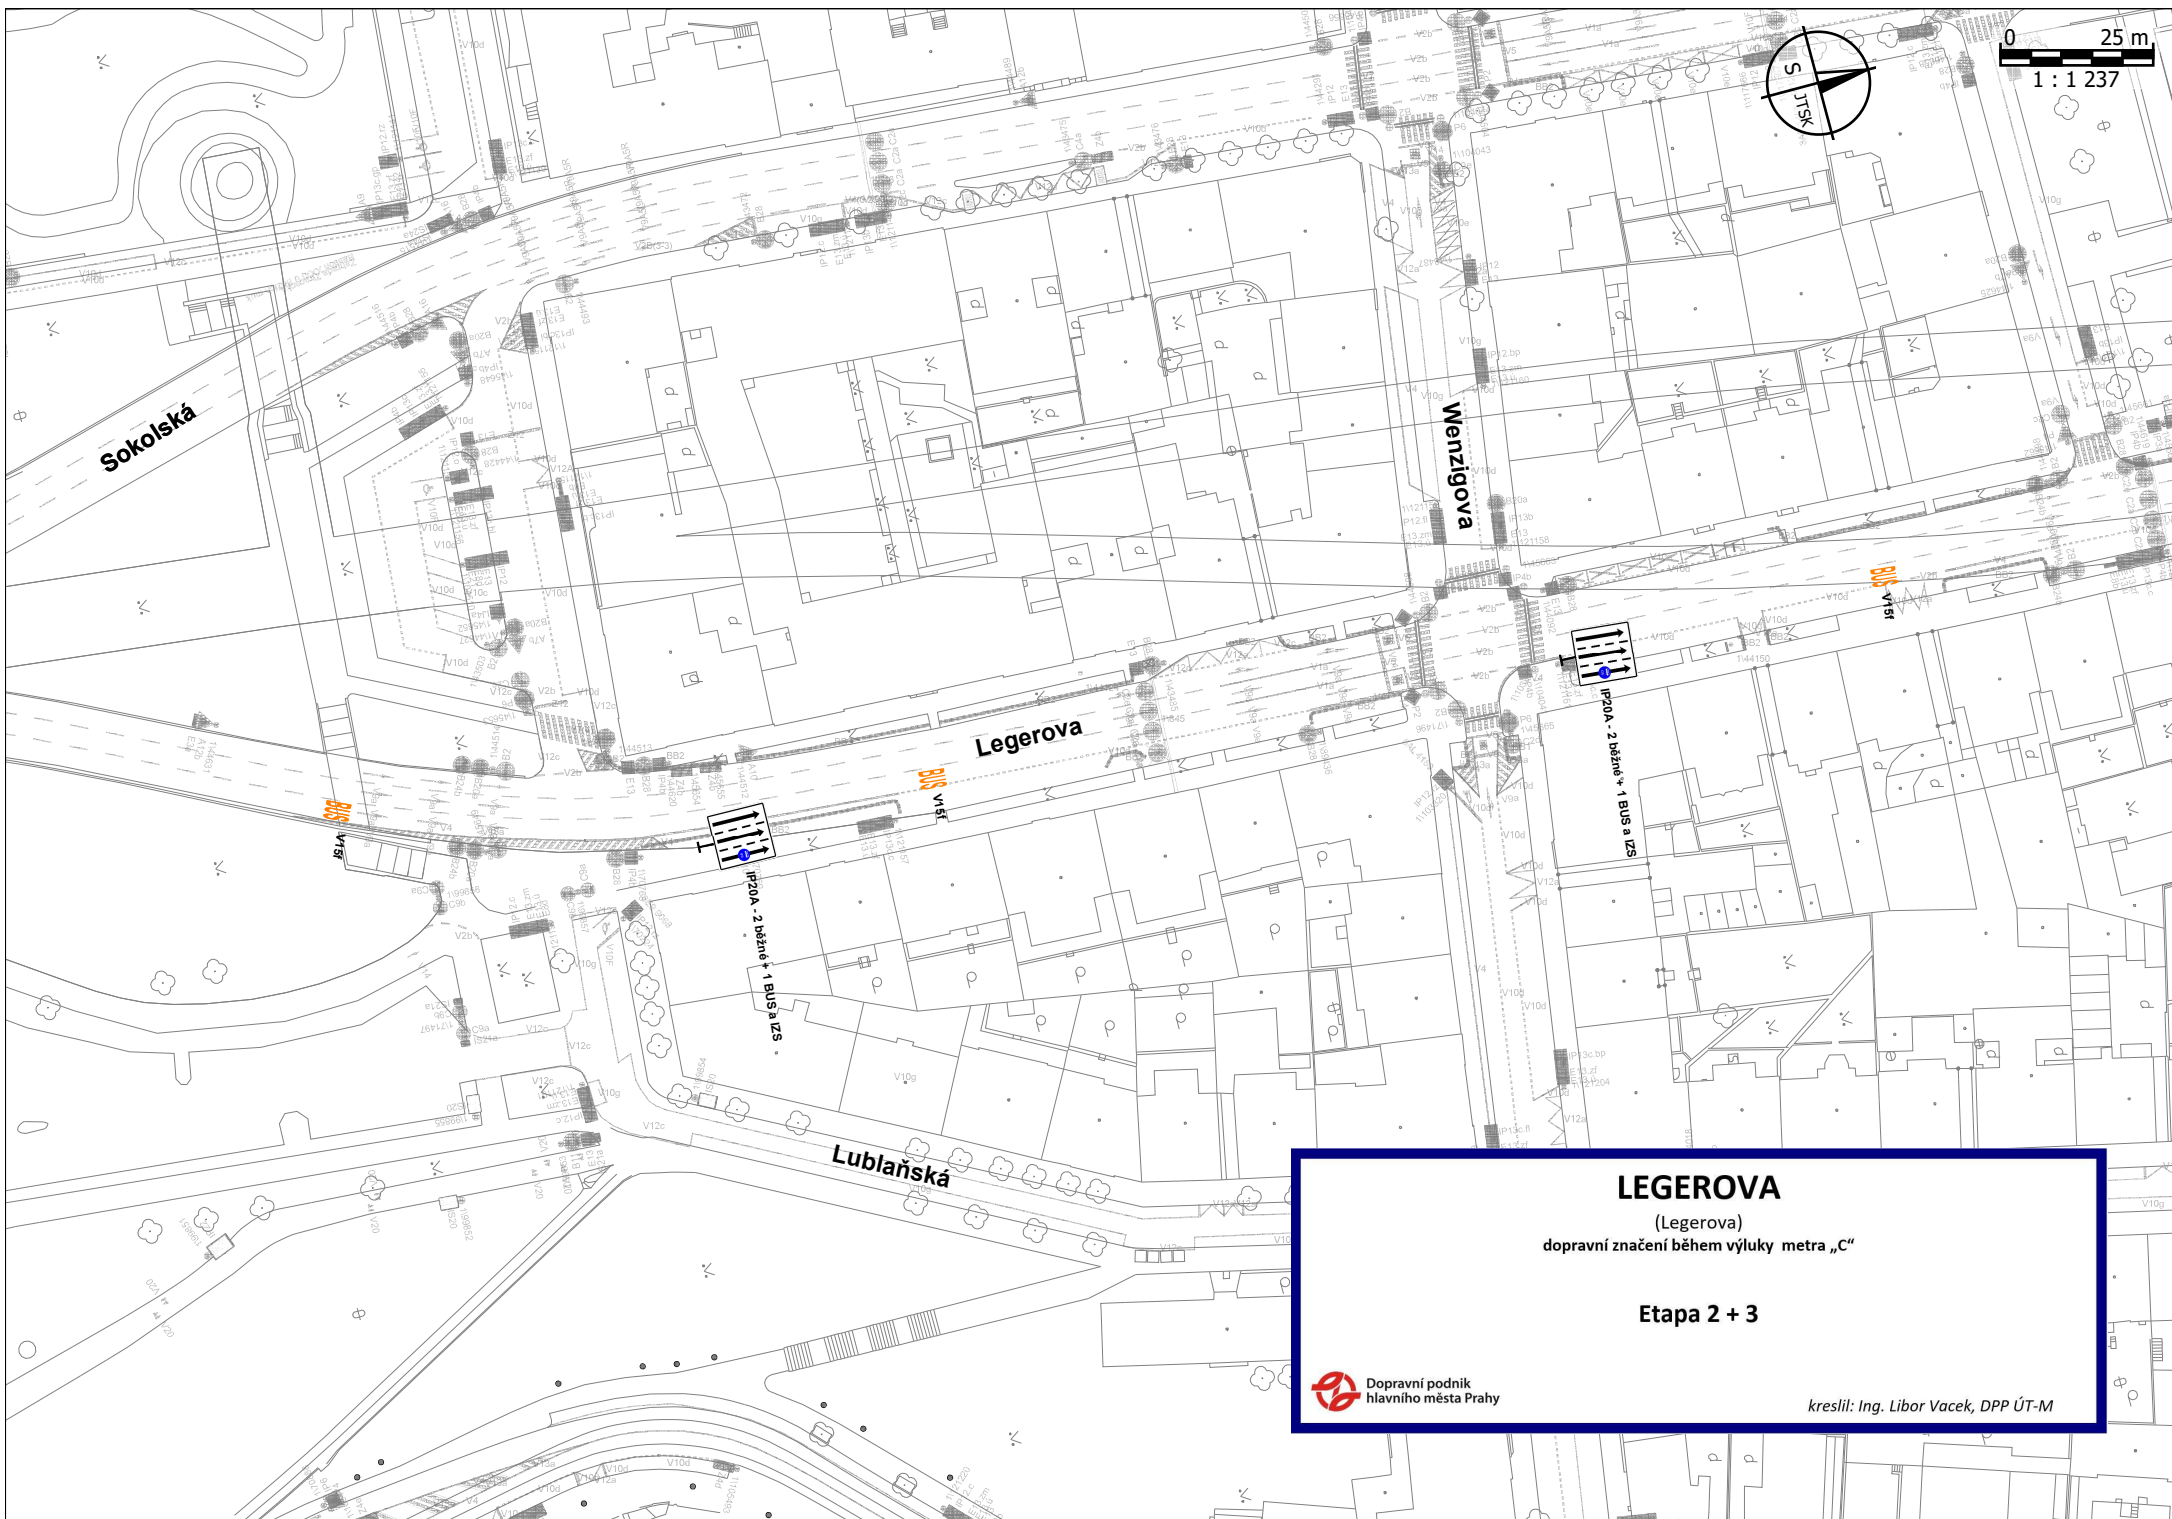

LEGEROVA

(Legerova)


dopravní značení během výluky metra „C“

Etapa 2 + 3



Dopravní podnik
hlavního města Prahy

kreslil: Ing. Libor Vacek, DPP ÚT-M

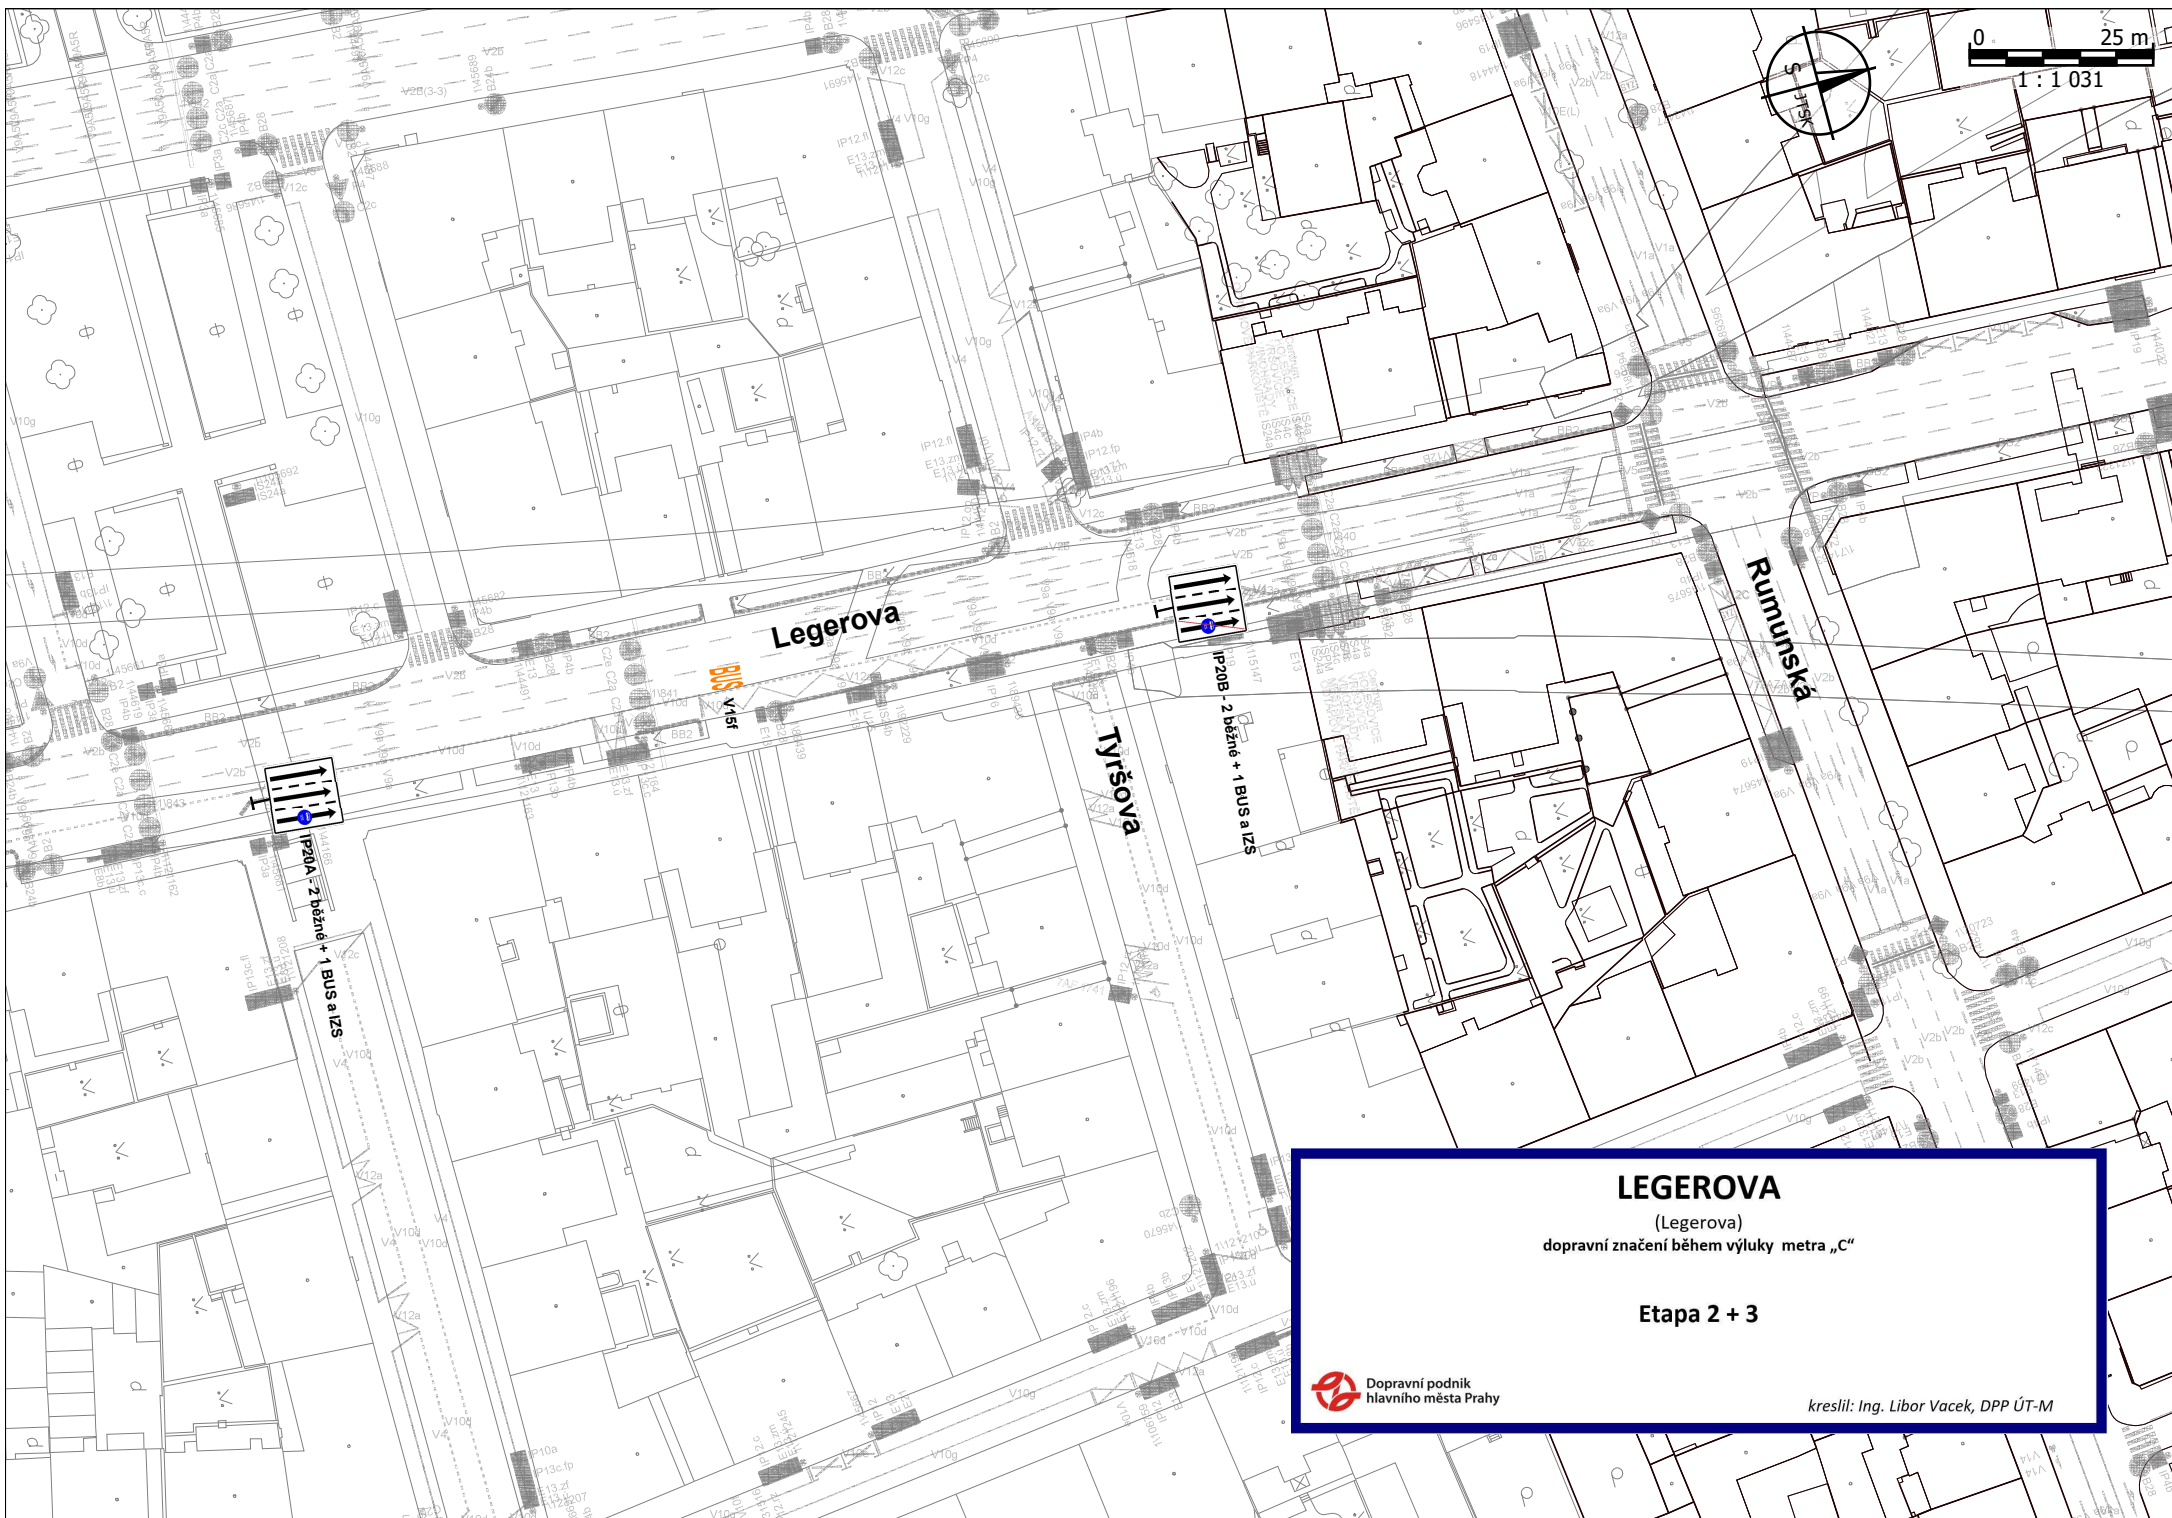

LEGEROVA

(Legerova)


dopravní značení během výluky metra „C“

Etapa 2 + 3



Dopravní podnik
hlavního města Prahy

kreslil: Ing. Libor Vacek, DPP ÚT-M

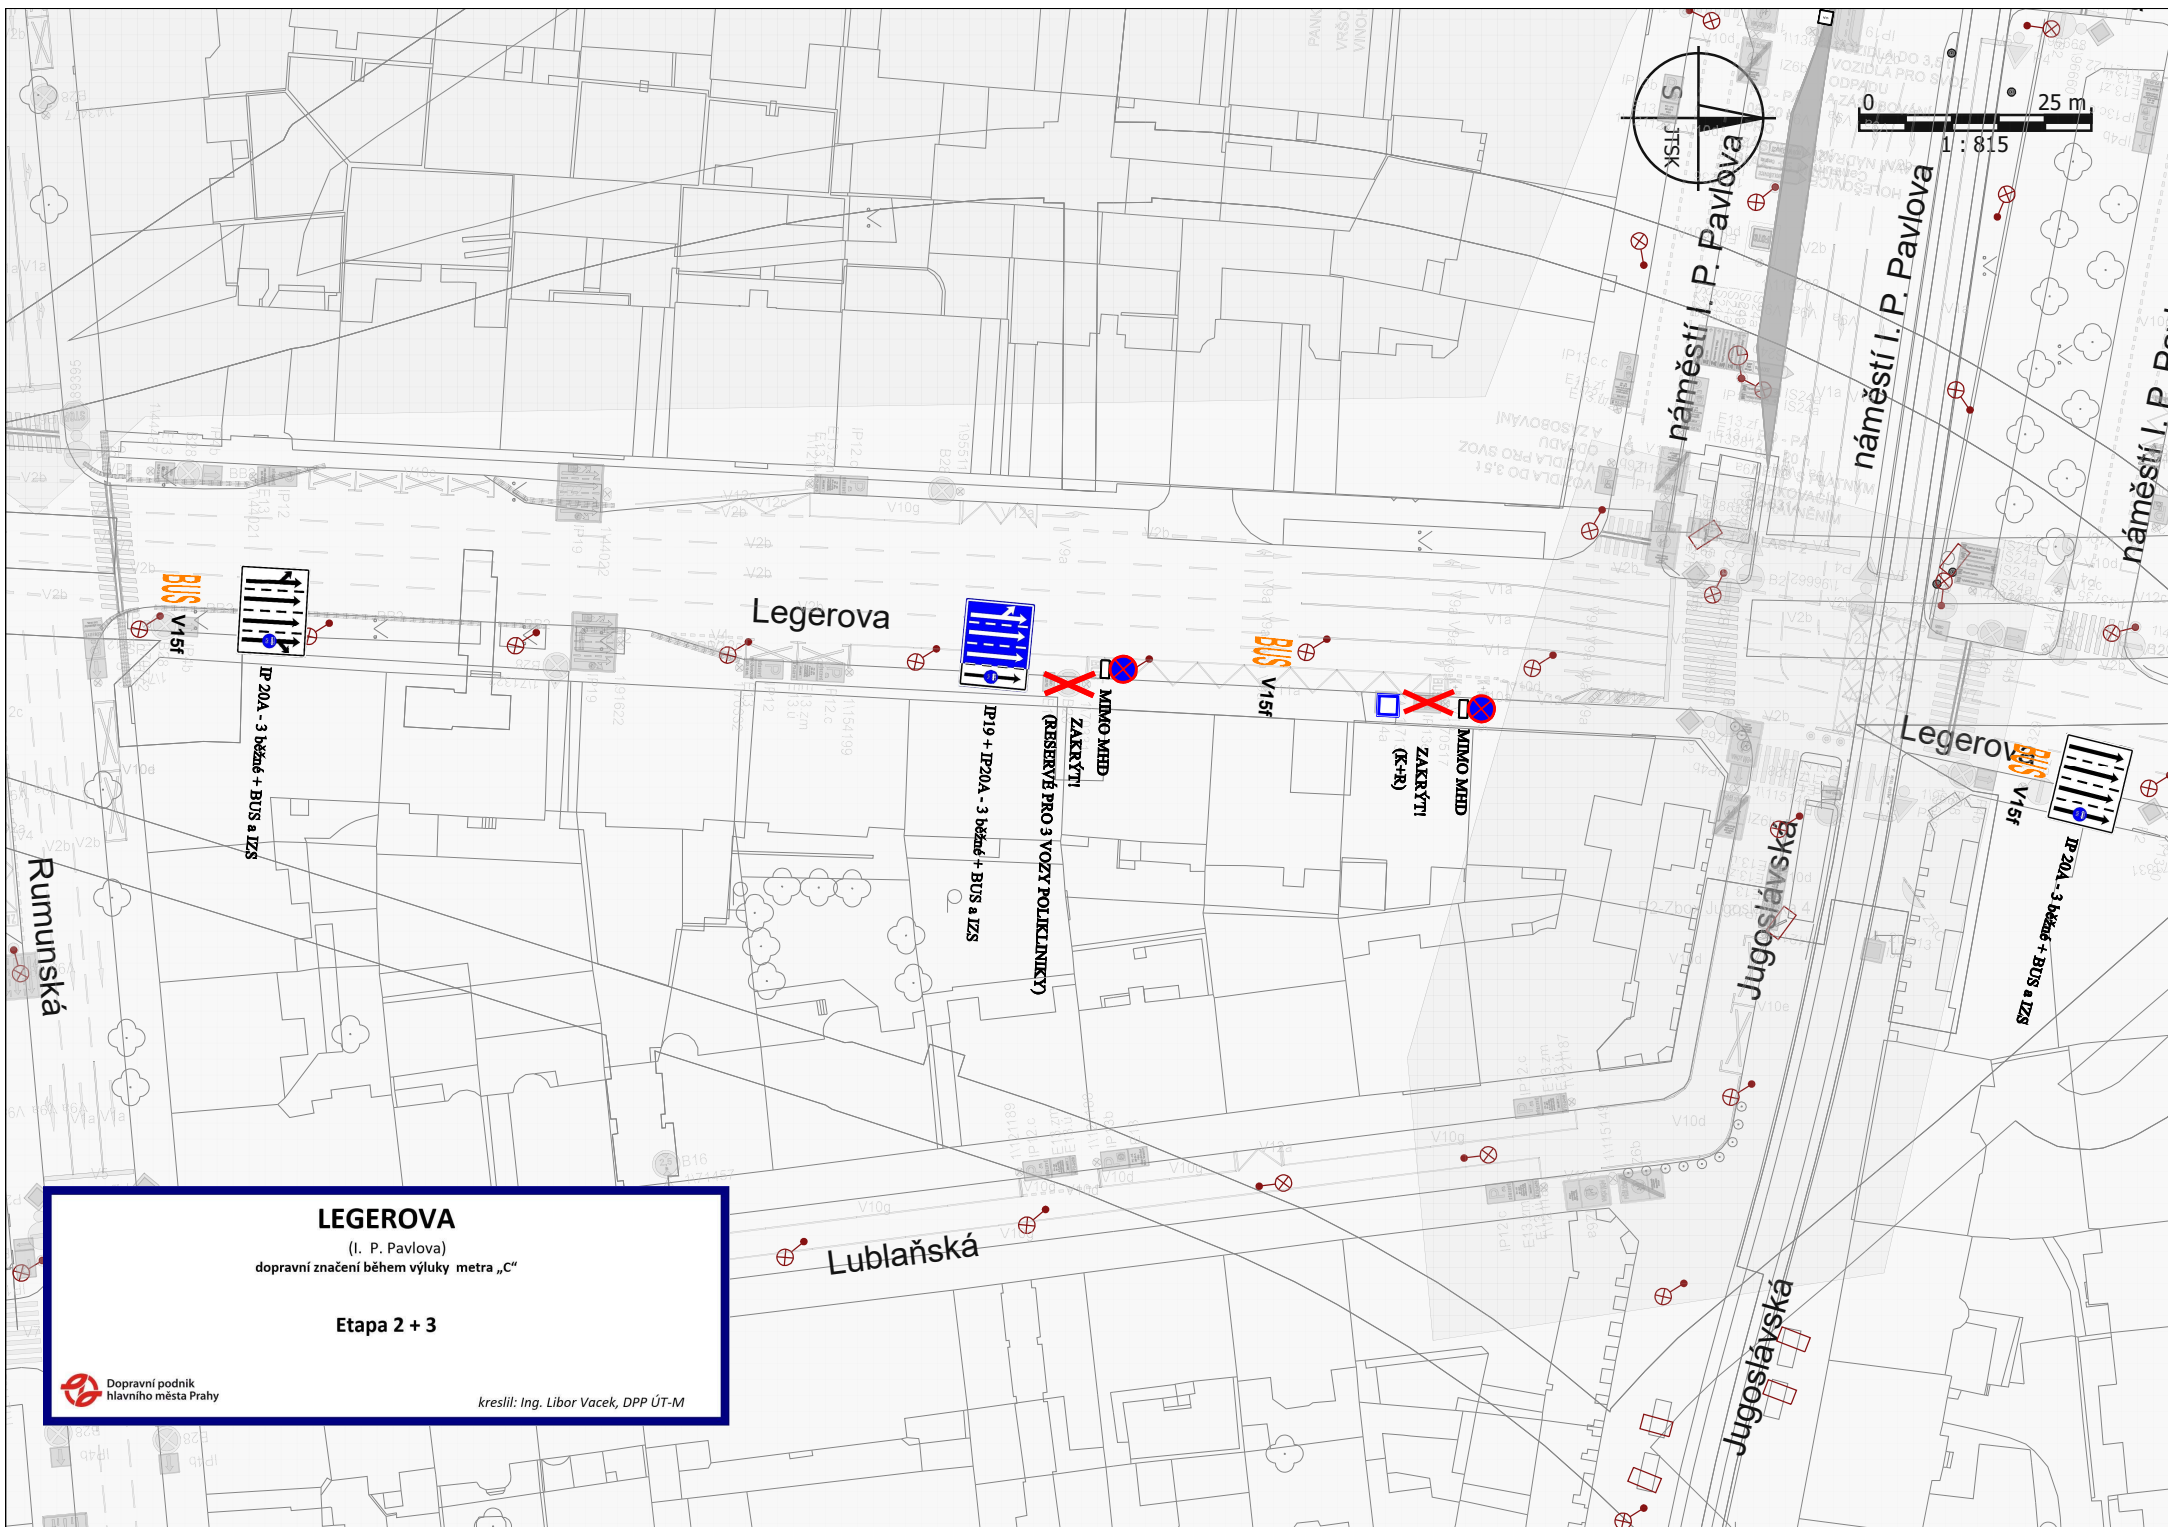


LEGEROVA


(I. P. Pavlova)

dopravní značení během výluky metra „C“

Etapa 2 + 3

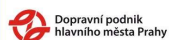

kreslil: Ing. Libor Vacek, DPP ÚT-M

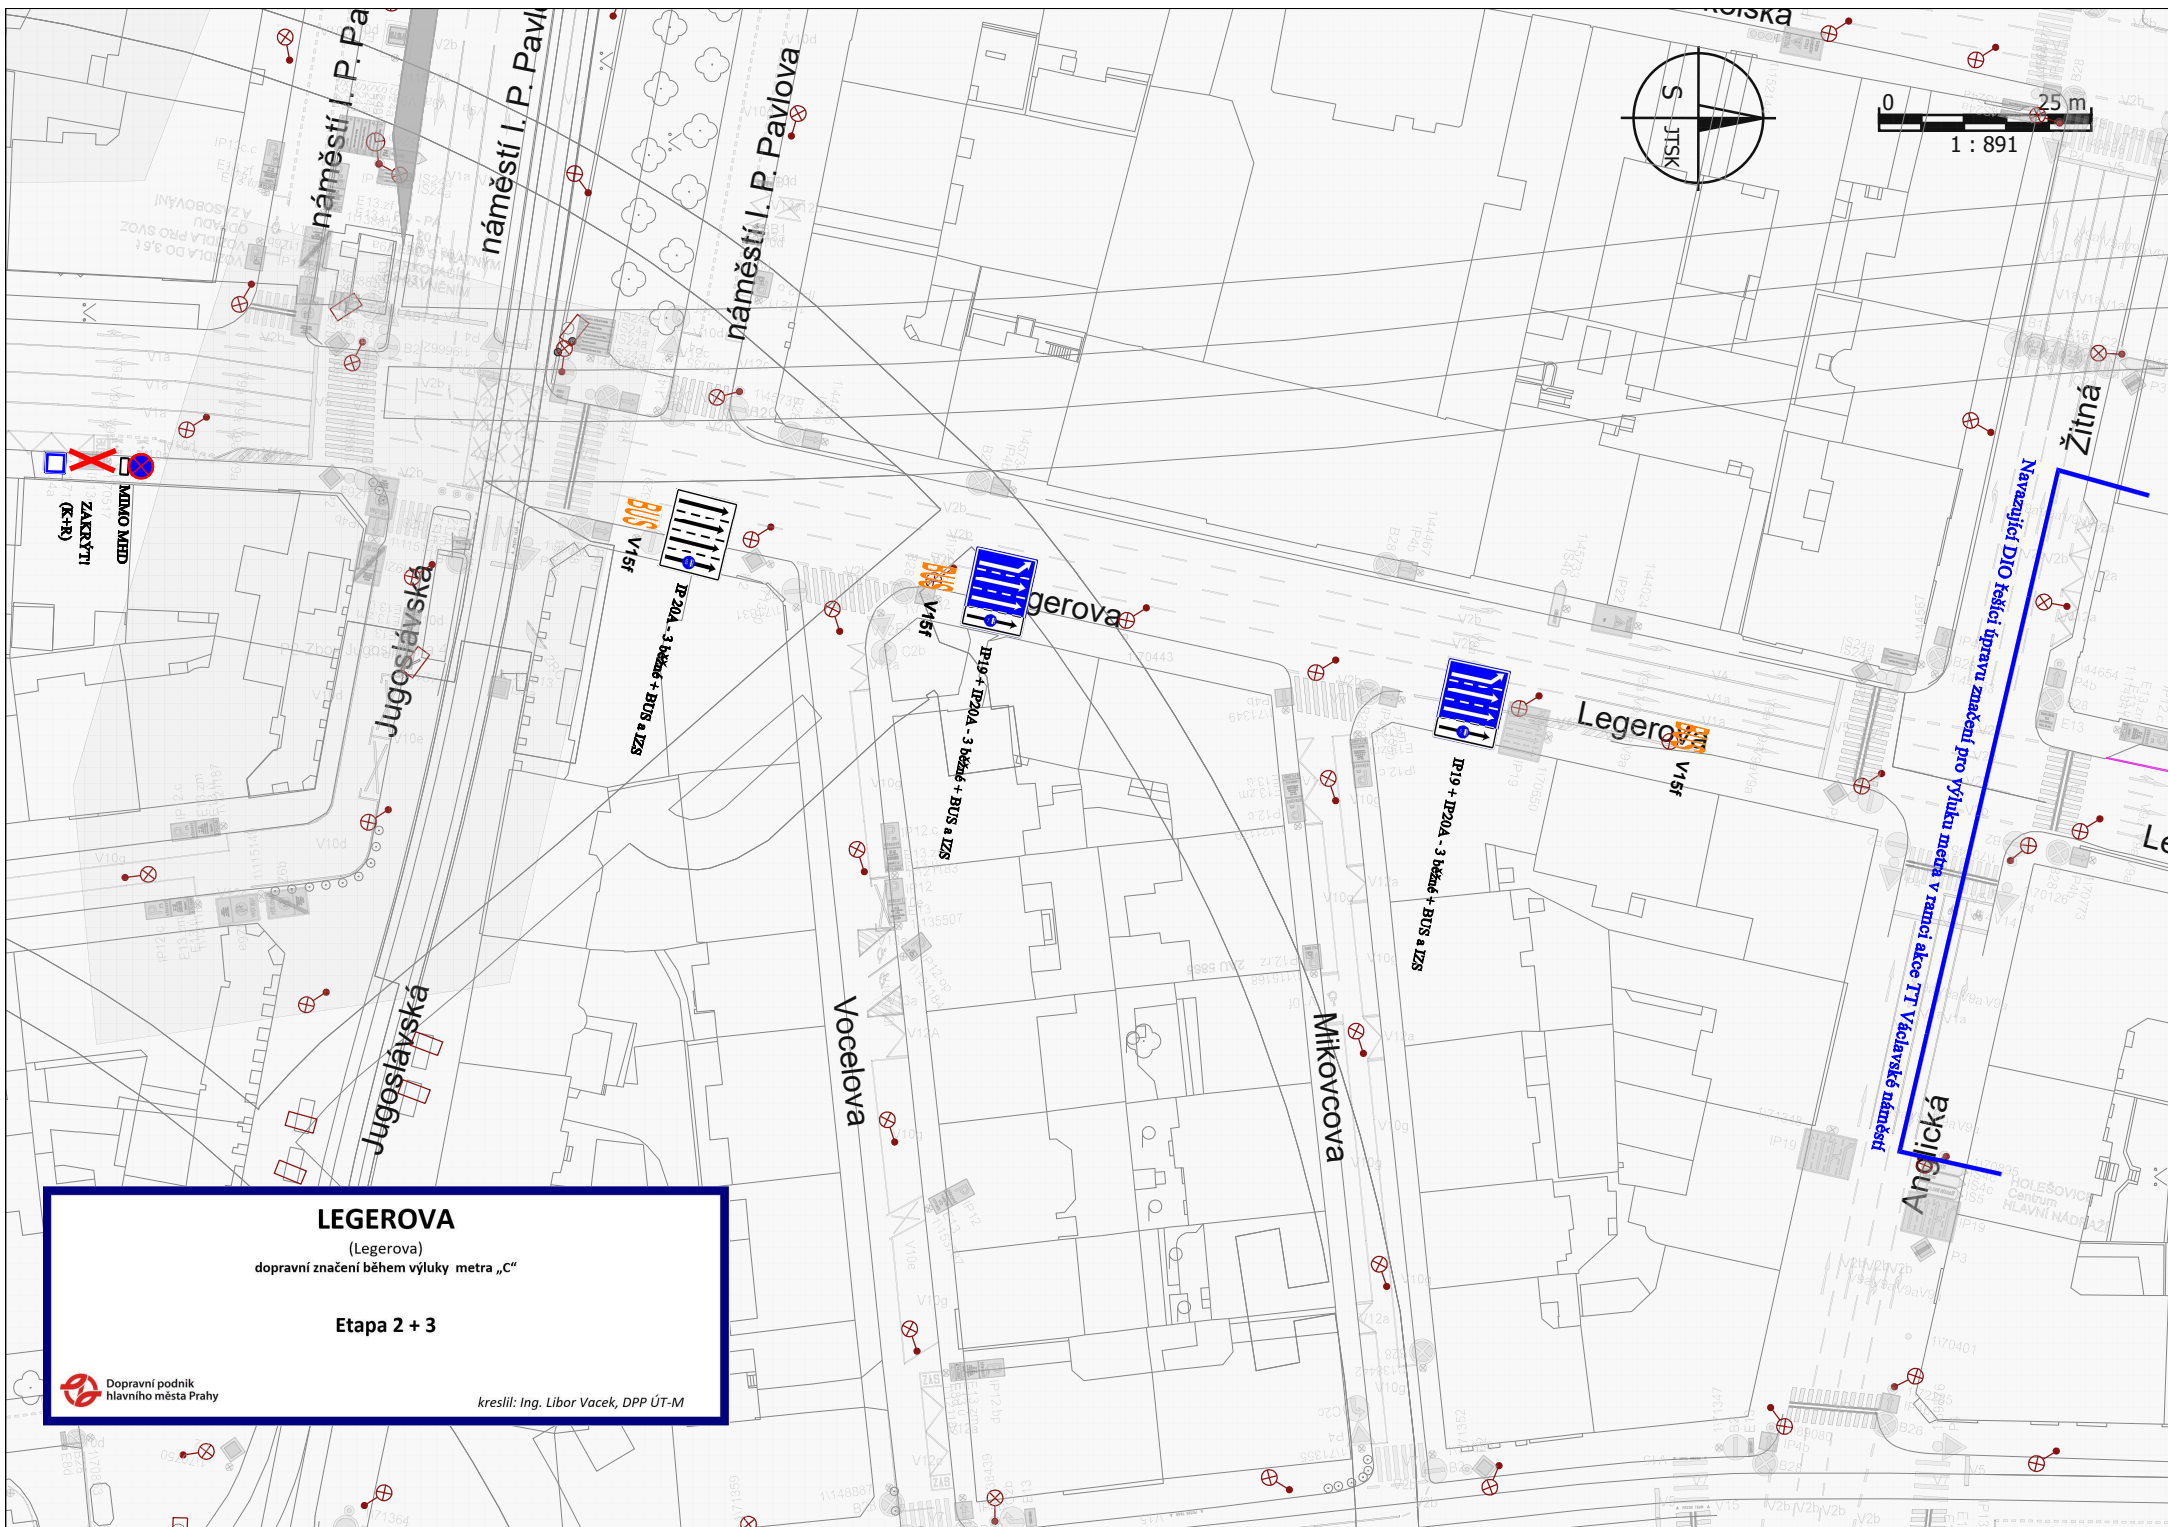

MDMO MHD
ZAKRÝTÍ
(K+R)

LEGEROVA

(Legerova)
dopravní značení během výluky metra „C“


Etapa 2 + 3



kreslil: Ing. Libor Vacek, DPP ÚT-M

Část druhá

OBRAT BUS NAD I. P. PAVLOVA

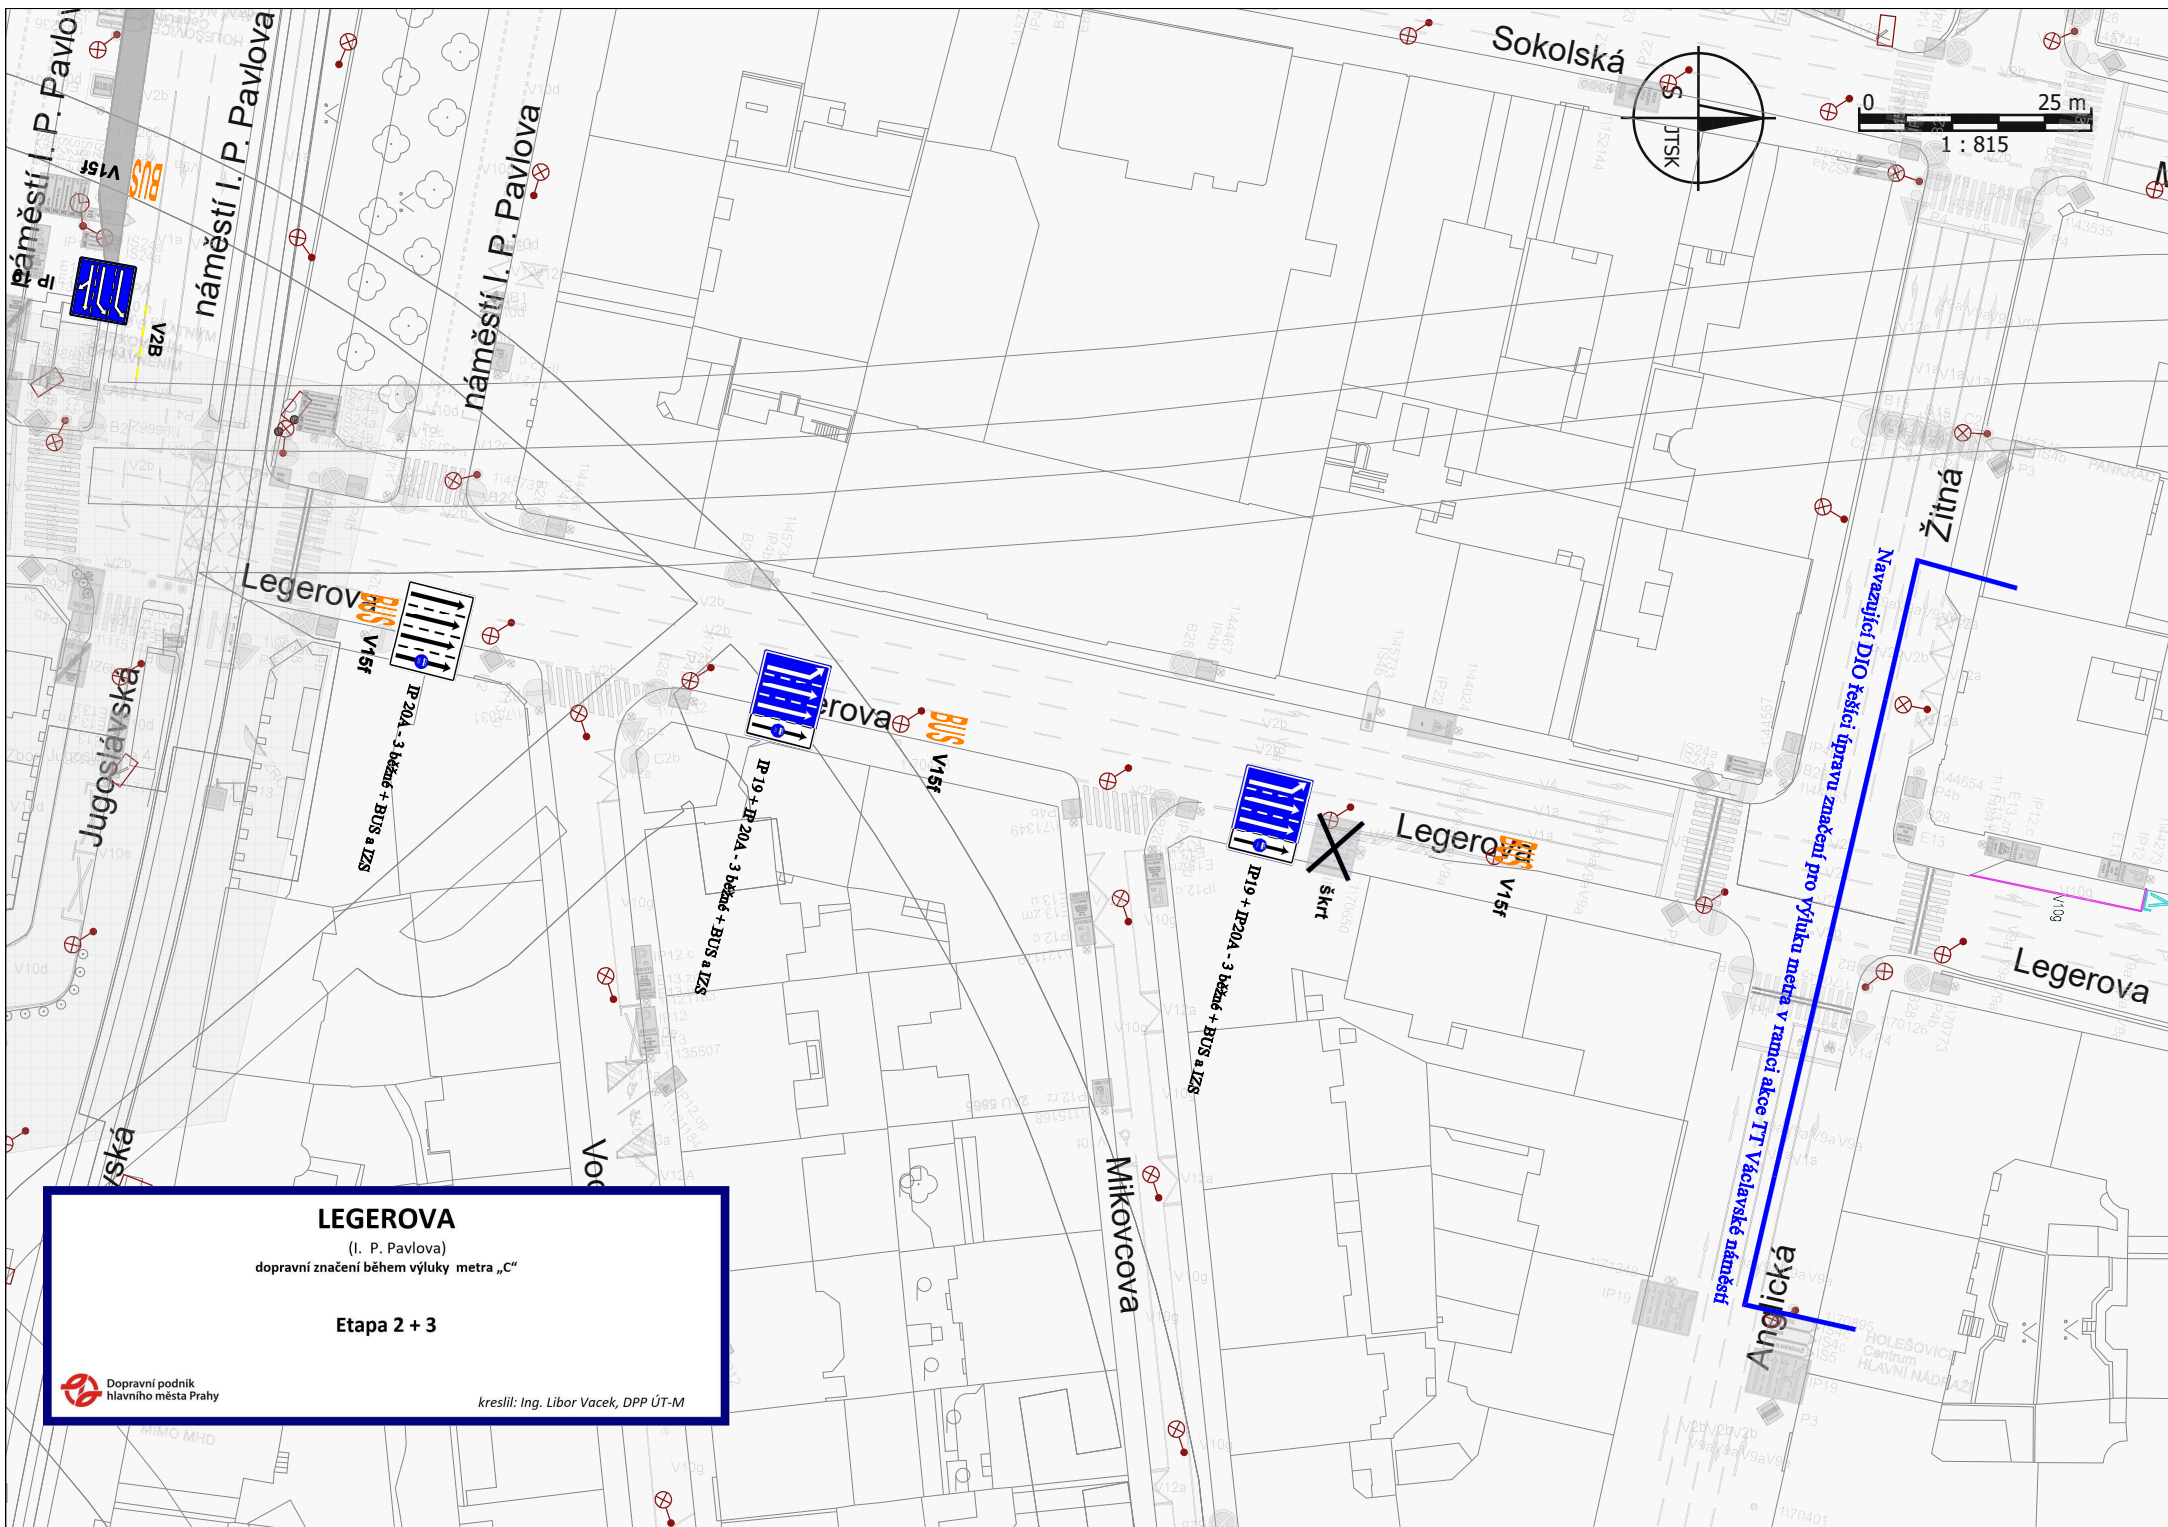

LEGEROVA

(I. P. Pavlova)

dopravní značení během výluky metra „C“

Etapa 2 + 3




Dopravní podnik
hlavního města Prahy

kreslil: Ing. Libor Vacek, DPP ÚT-M

Část třetí

I.P. PAVLOVA - NÁDRAŽÍ HOLEŠOVICE

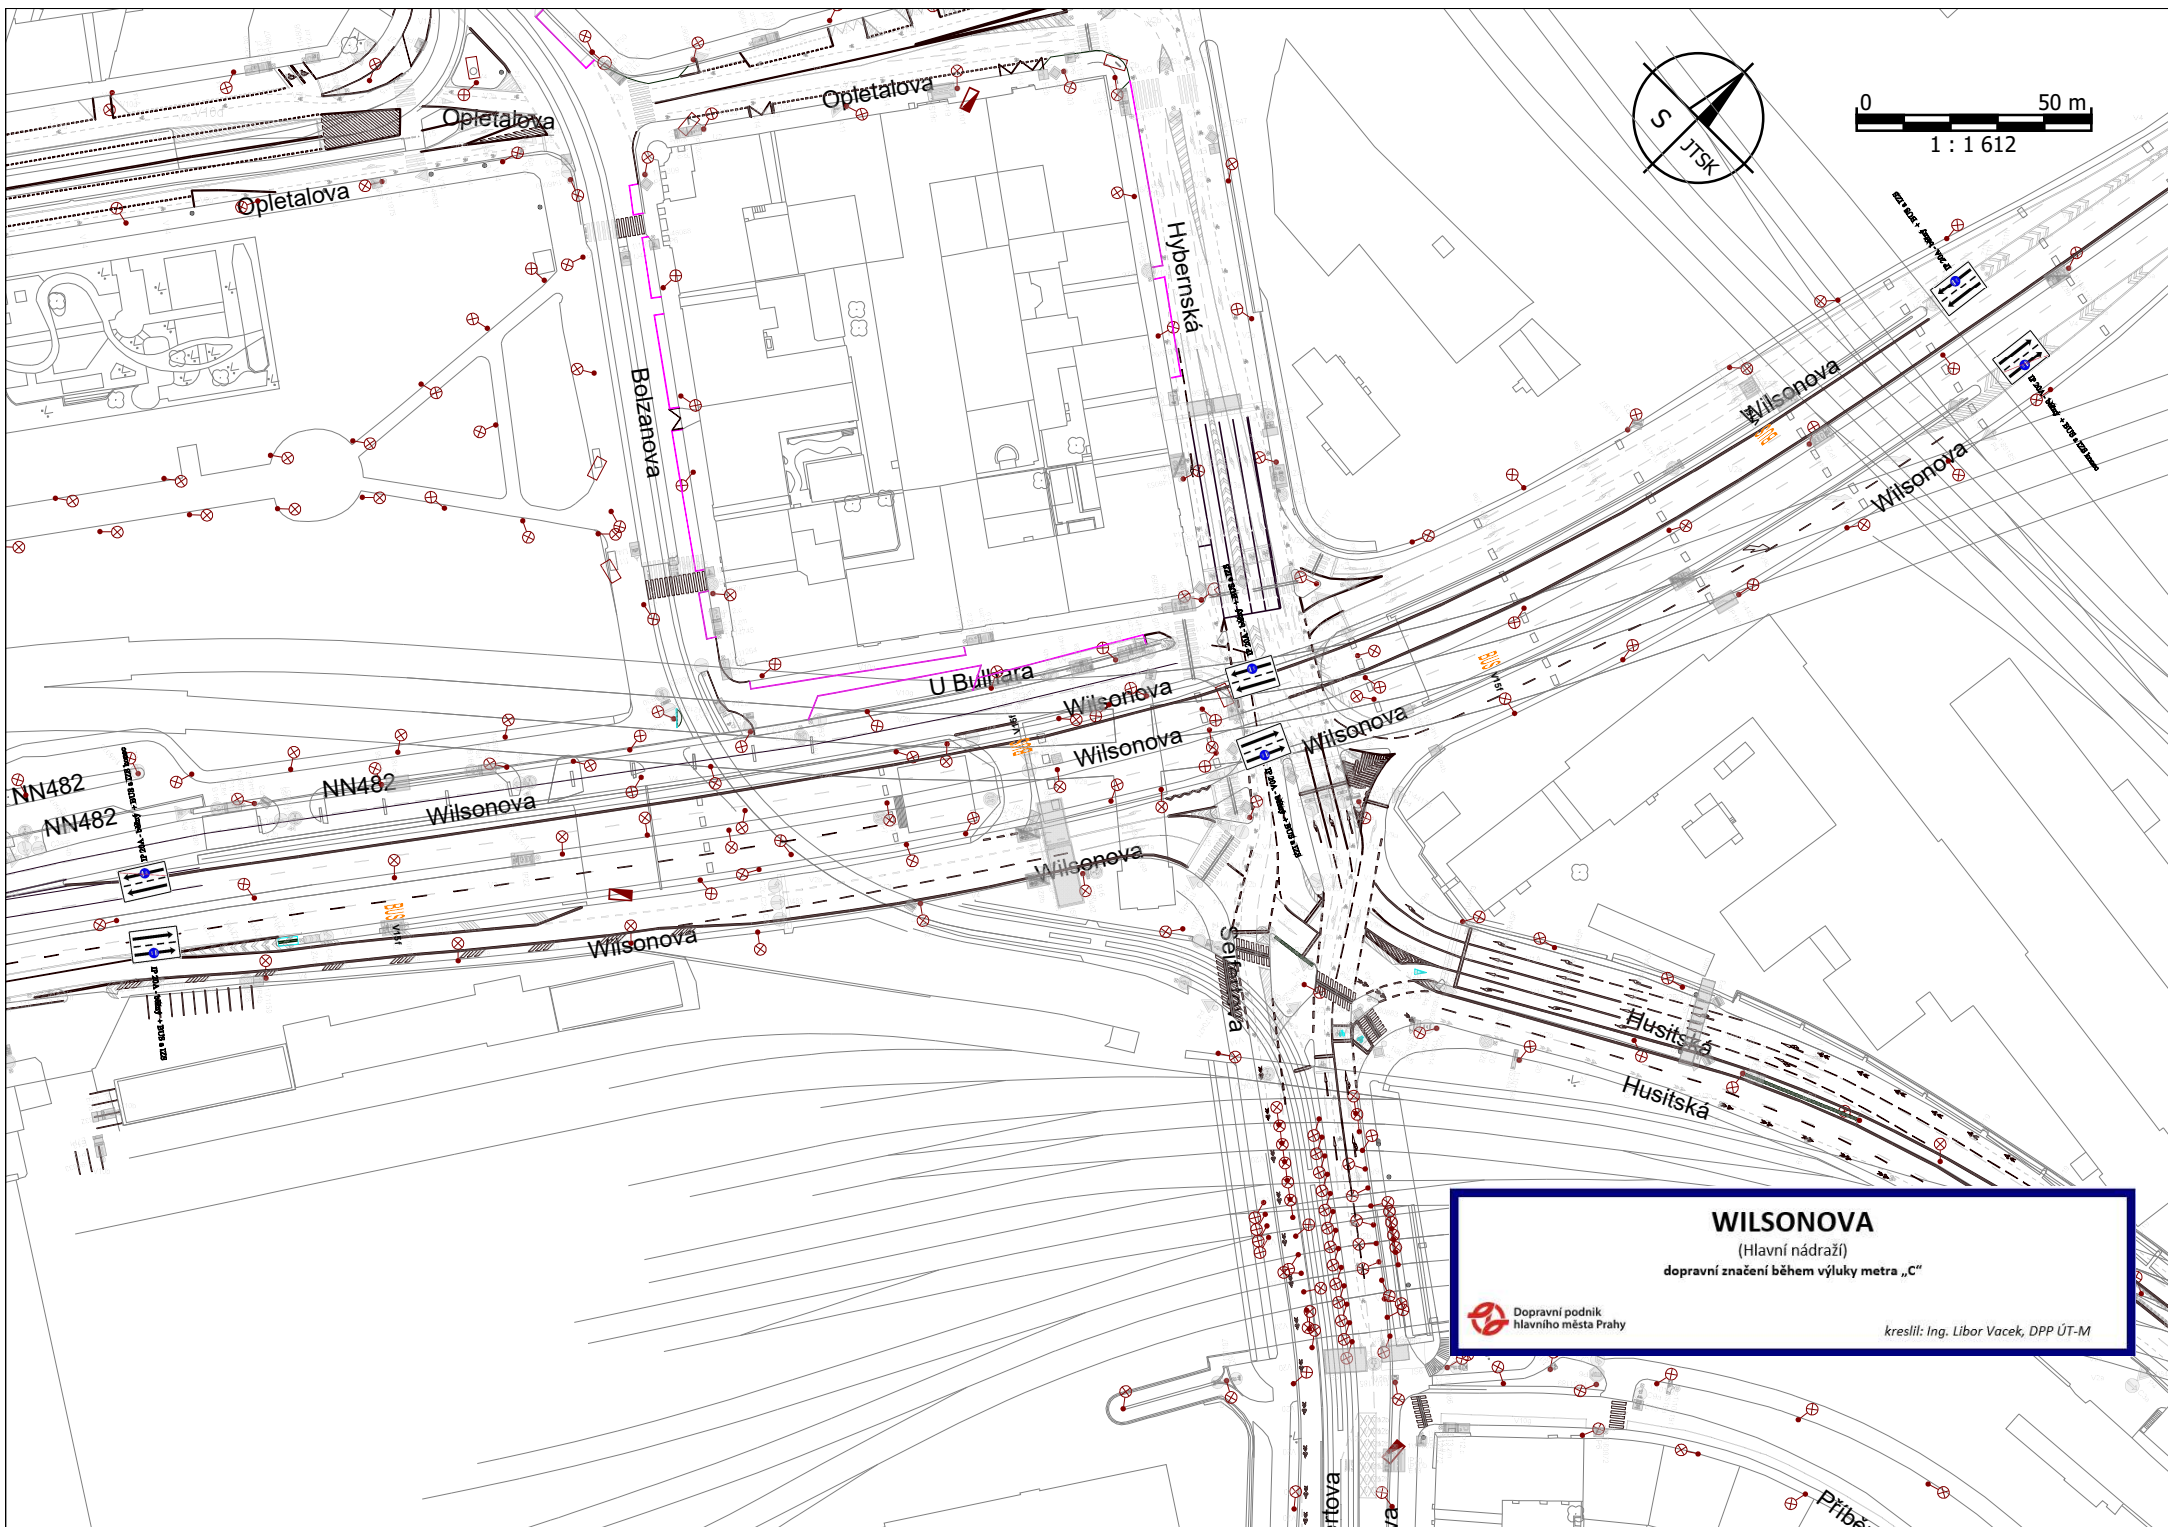

0 50 m
1 : 1 612


WILSONOVA

(Hlavní nádraží)

dopravní značení během výluky metra „C“



kreslil: Ing. Libor Vacek, DPP ÚT-M

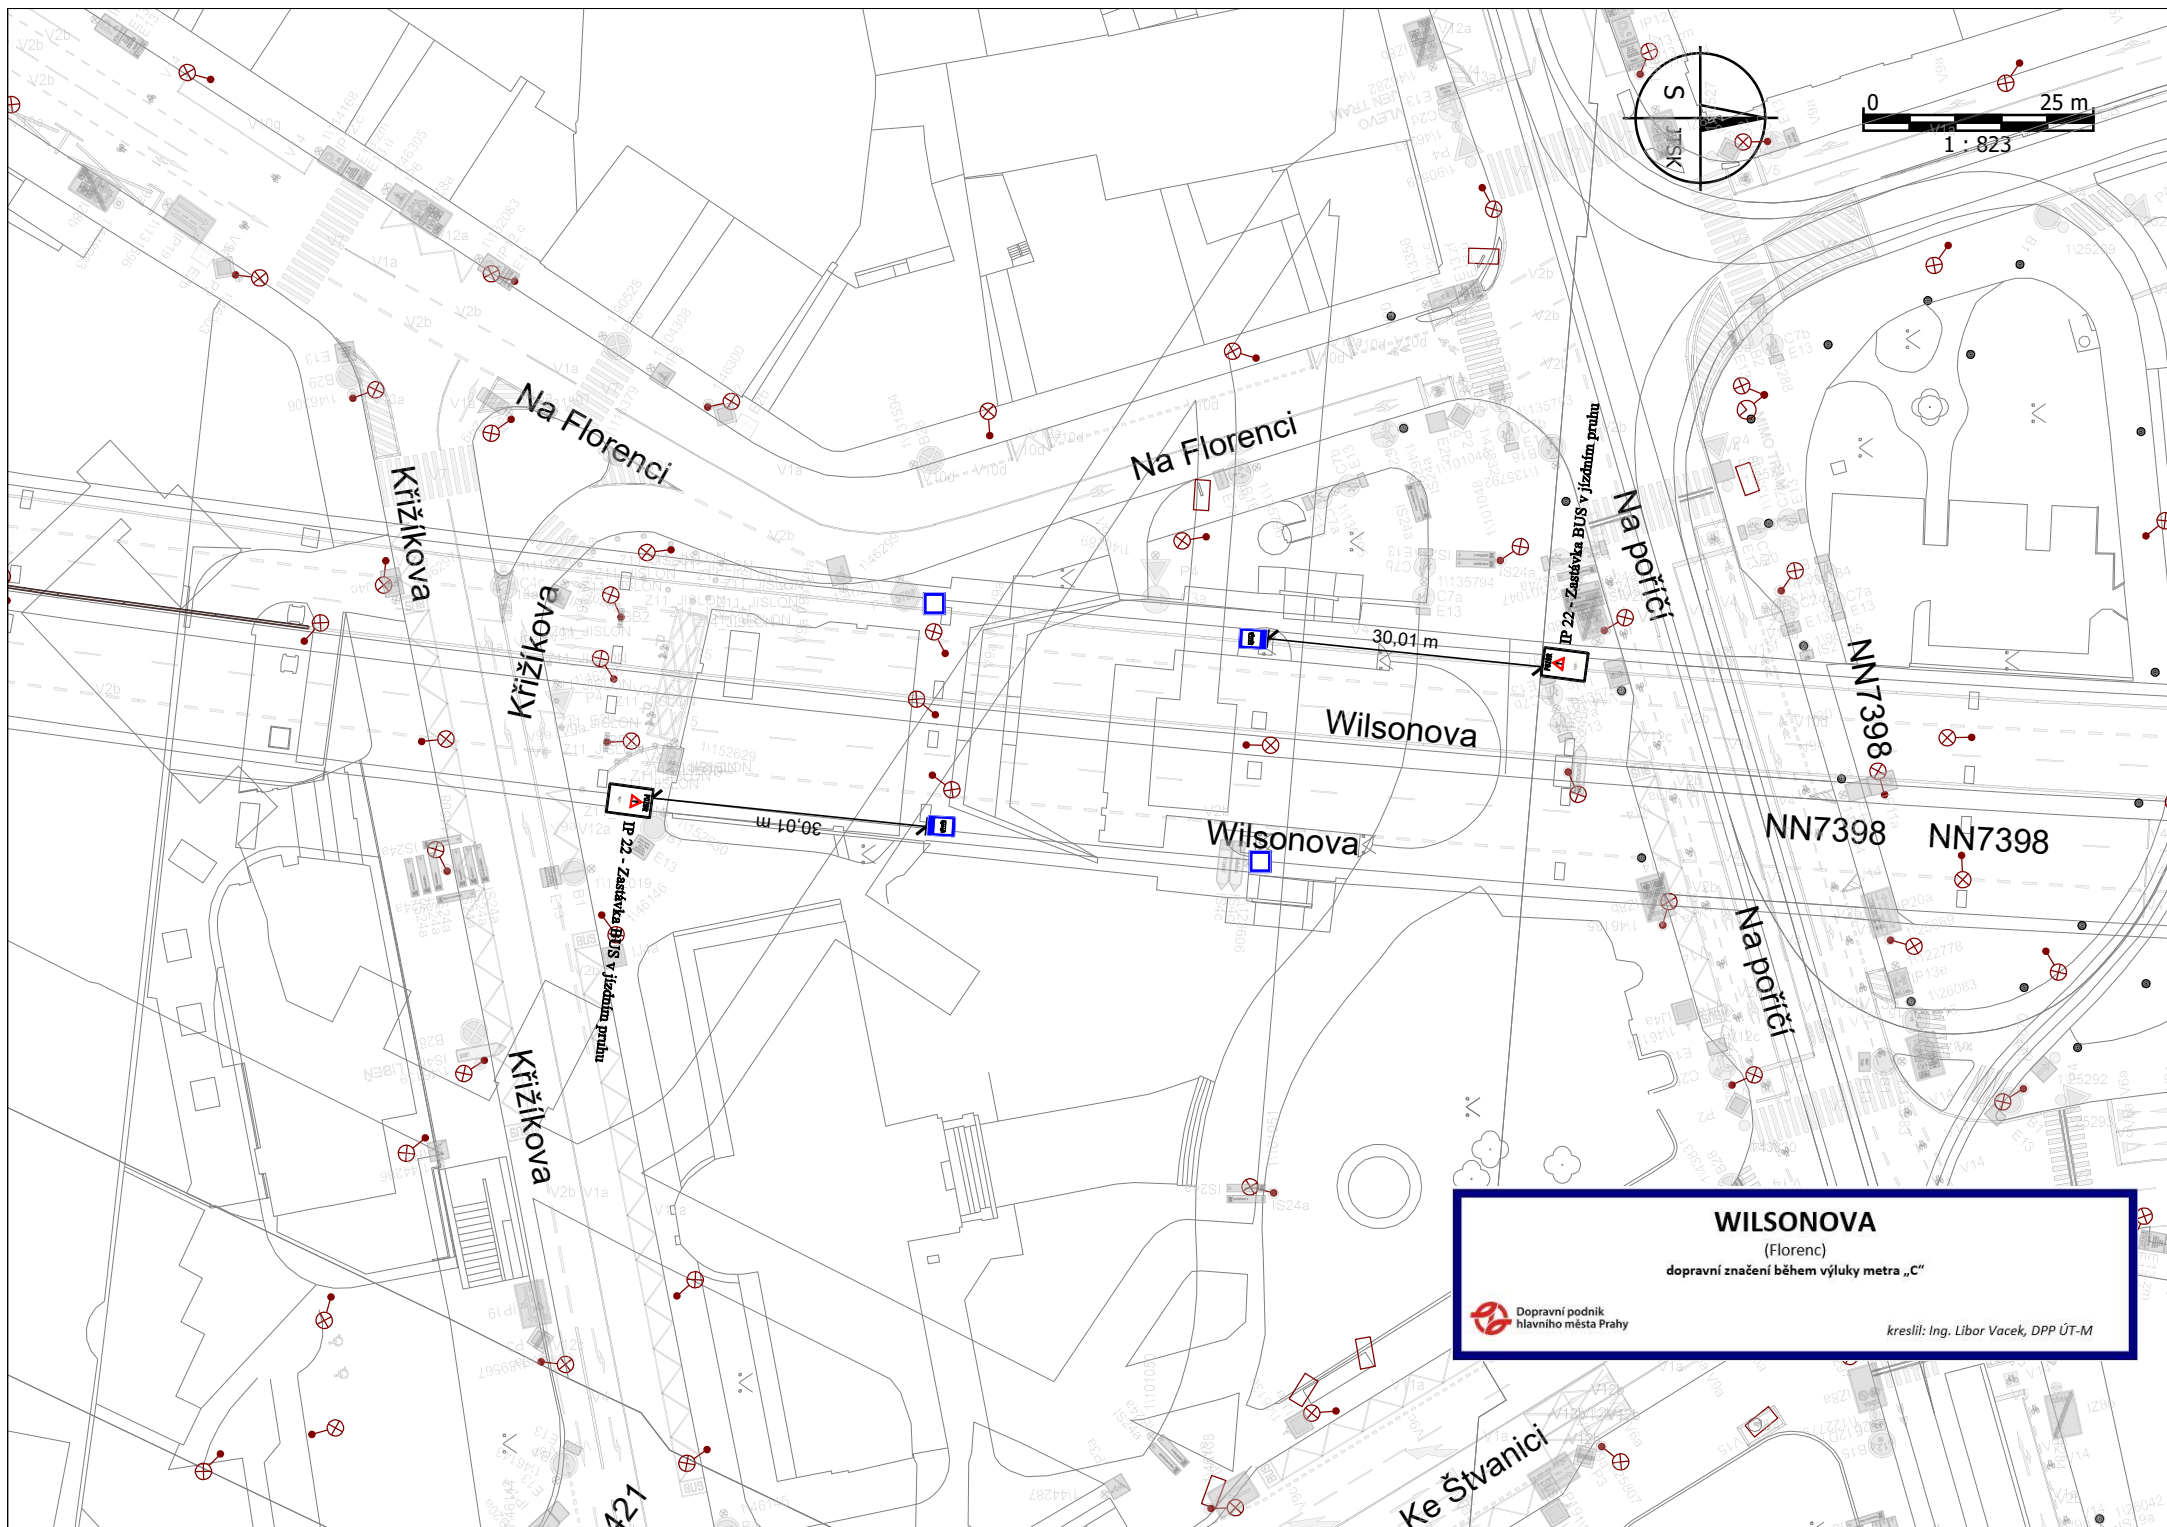


WILSONOVA


(Firenc)

dopravní značení během výluky metra „C“



kreslil: Ing. Libor Vacek, DPP ÚT-M

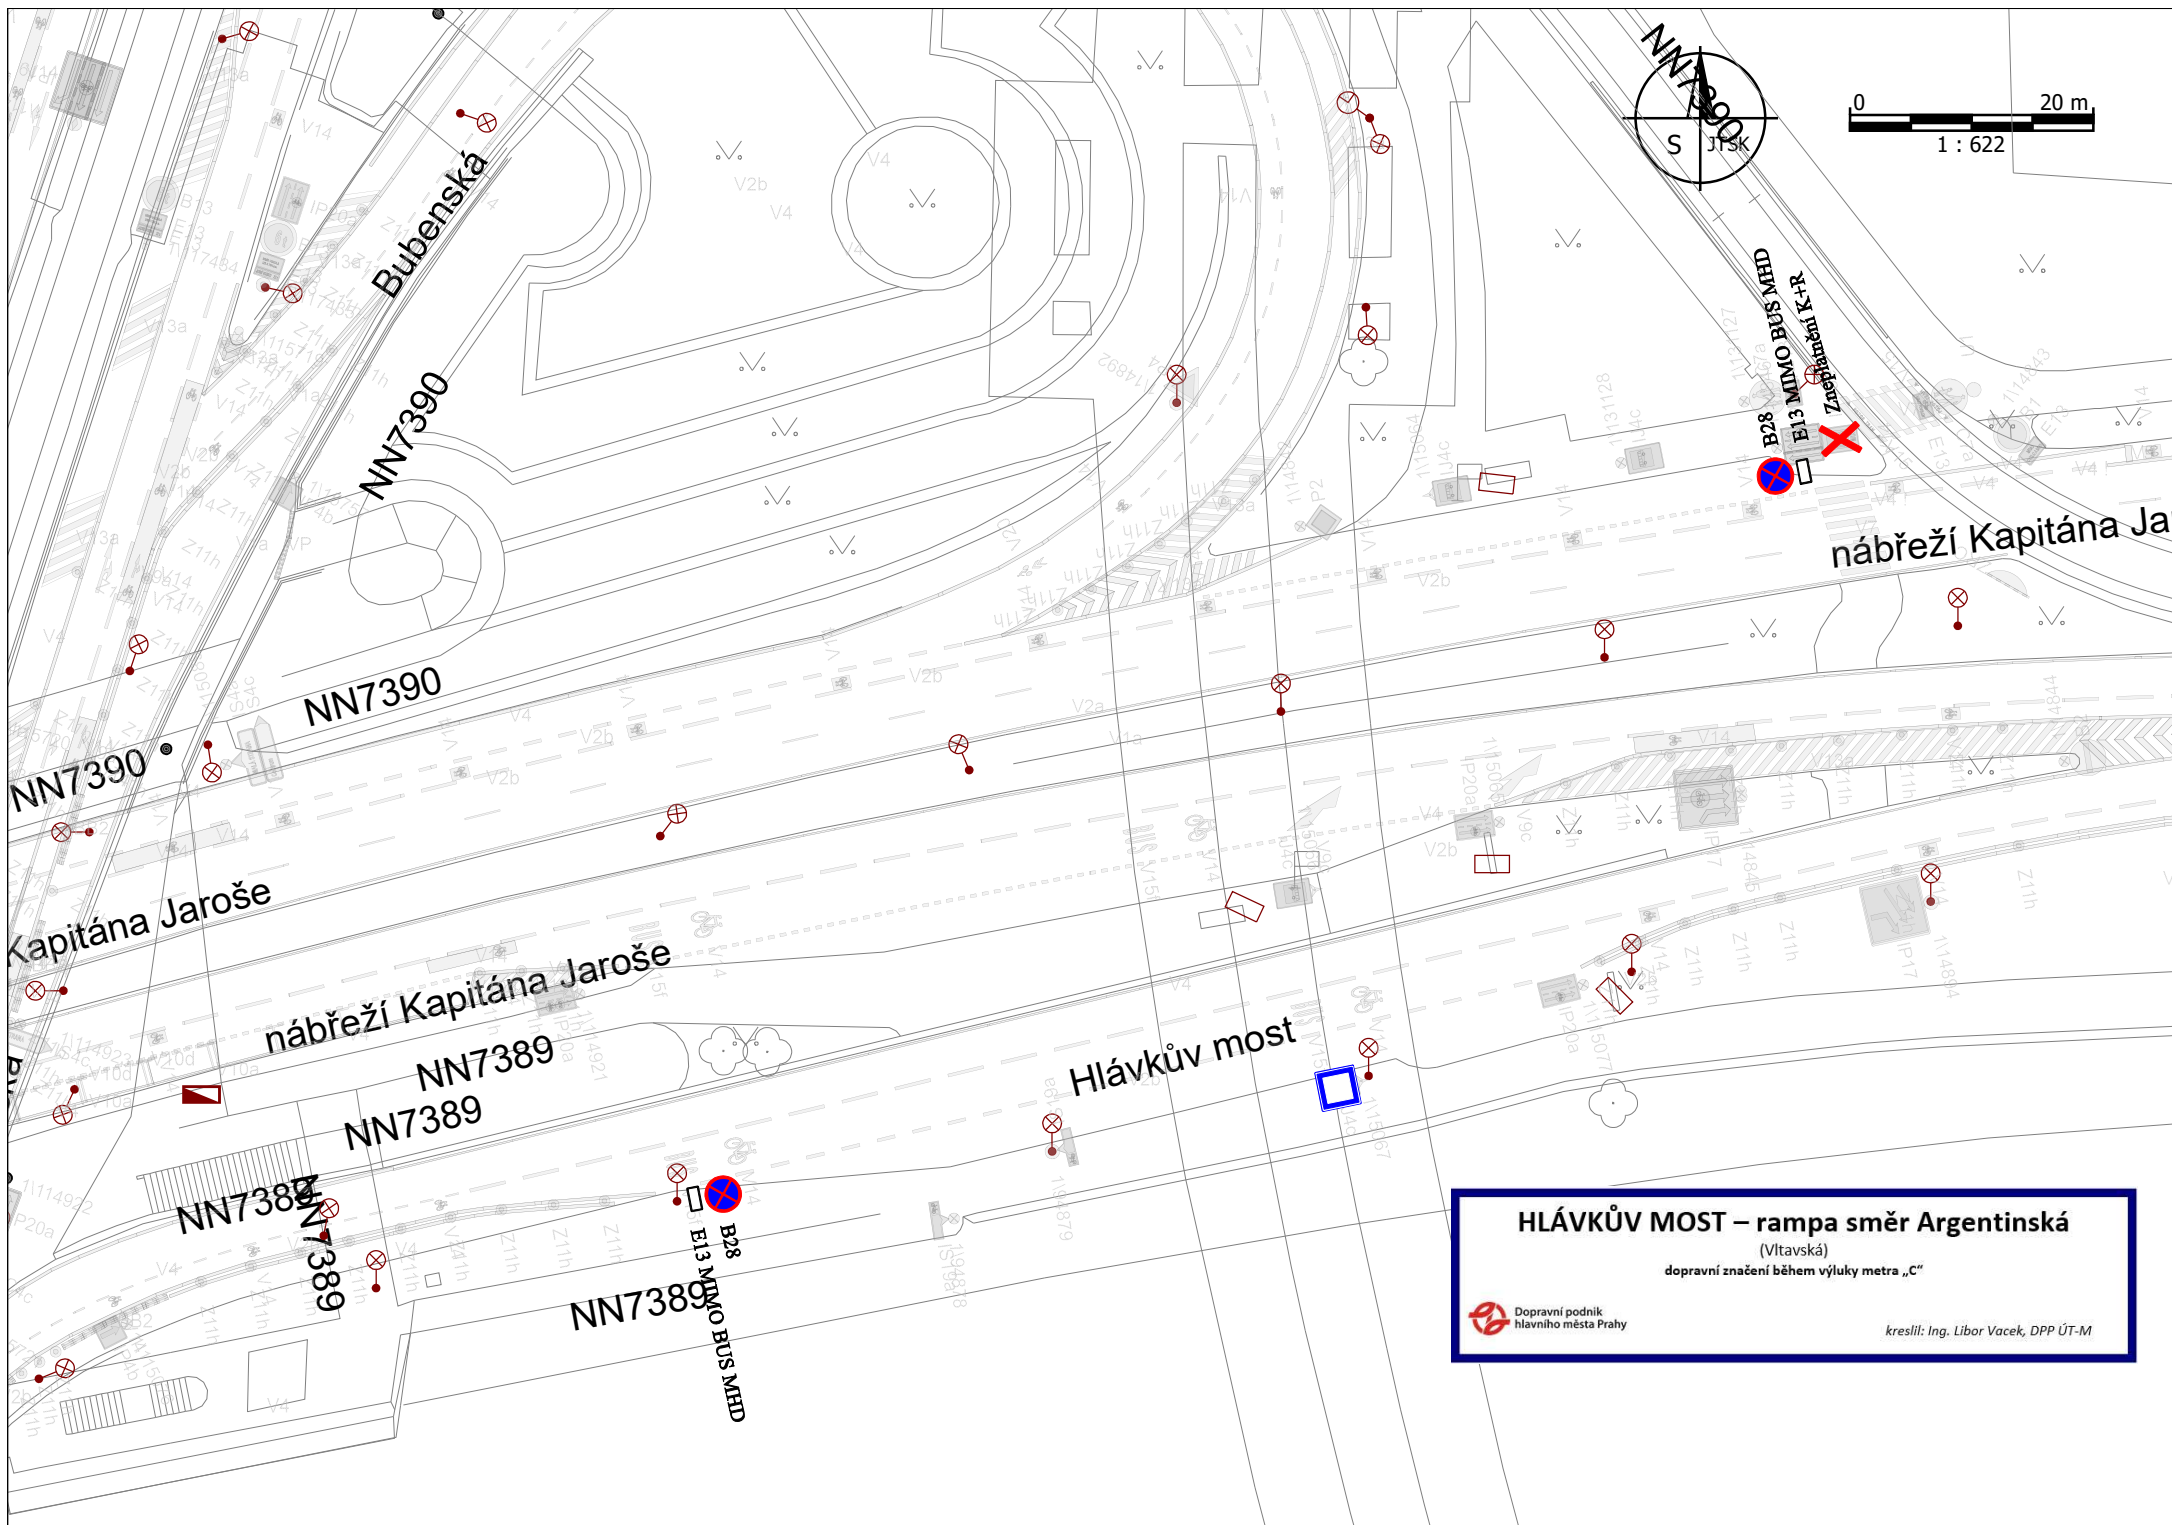

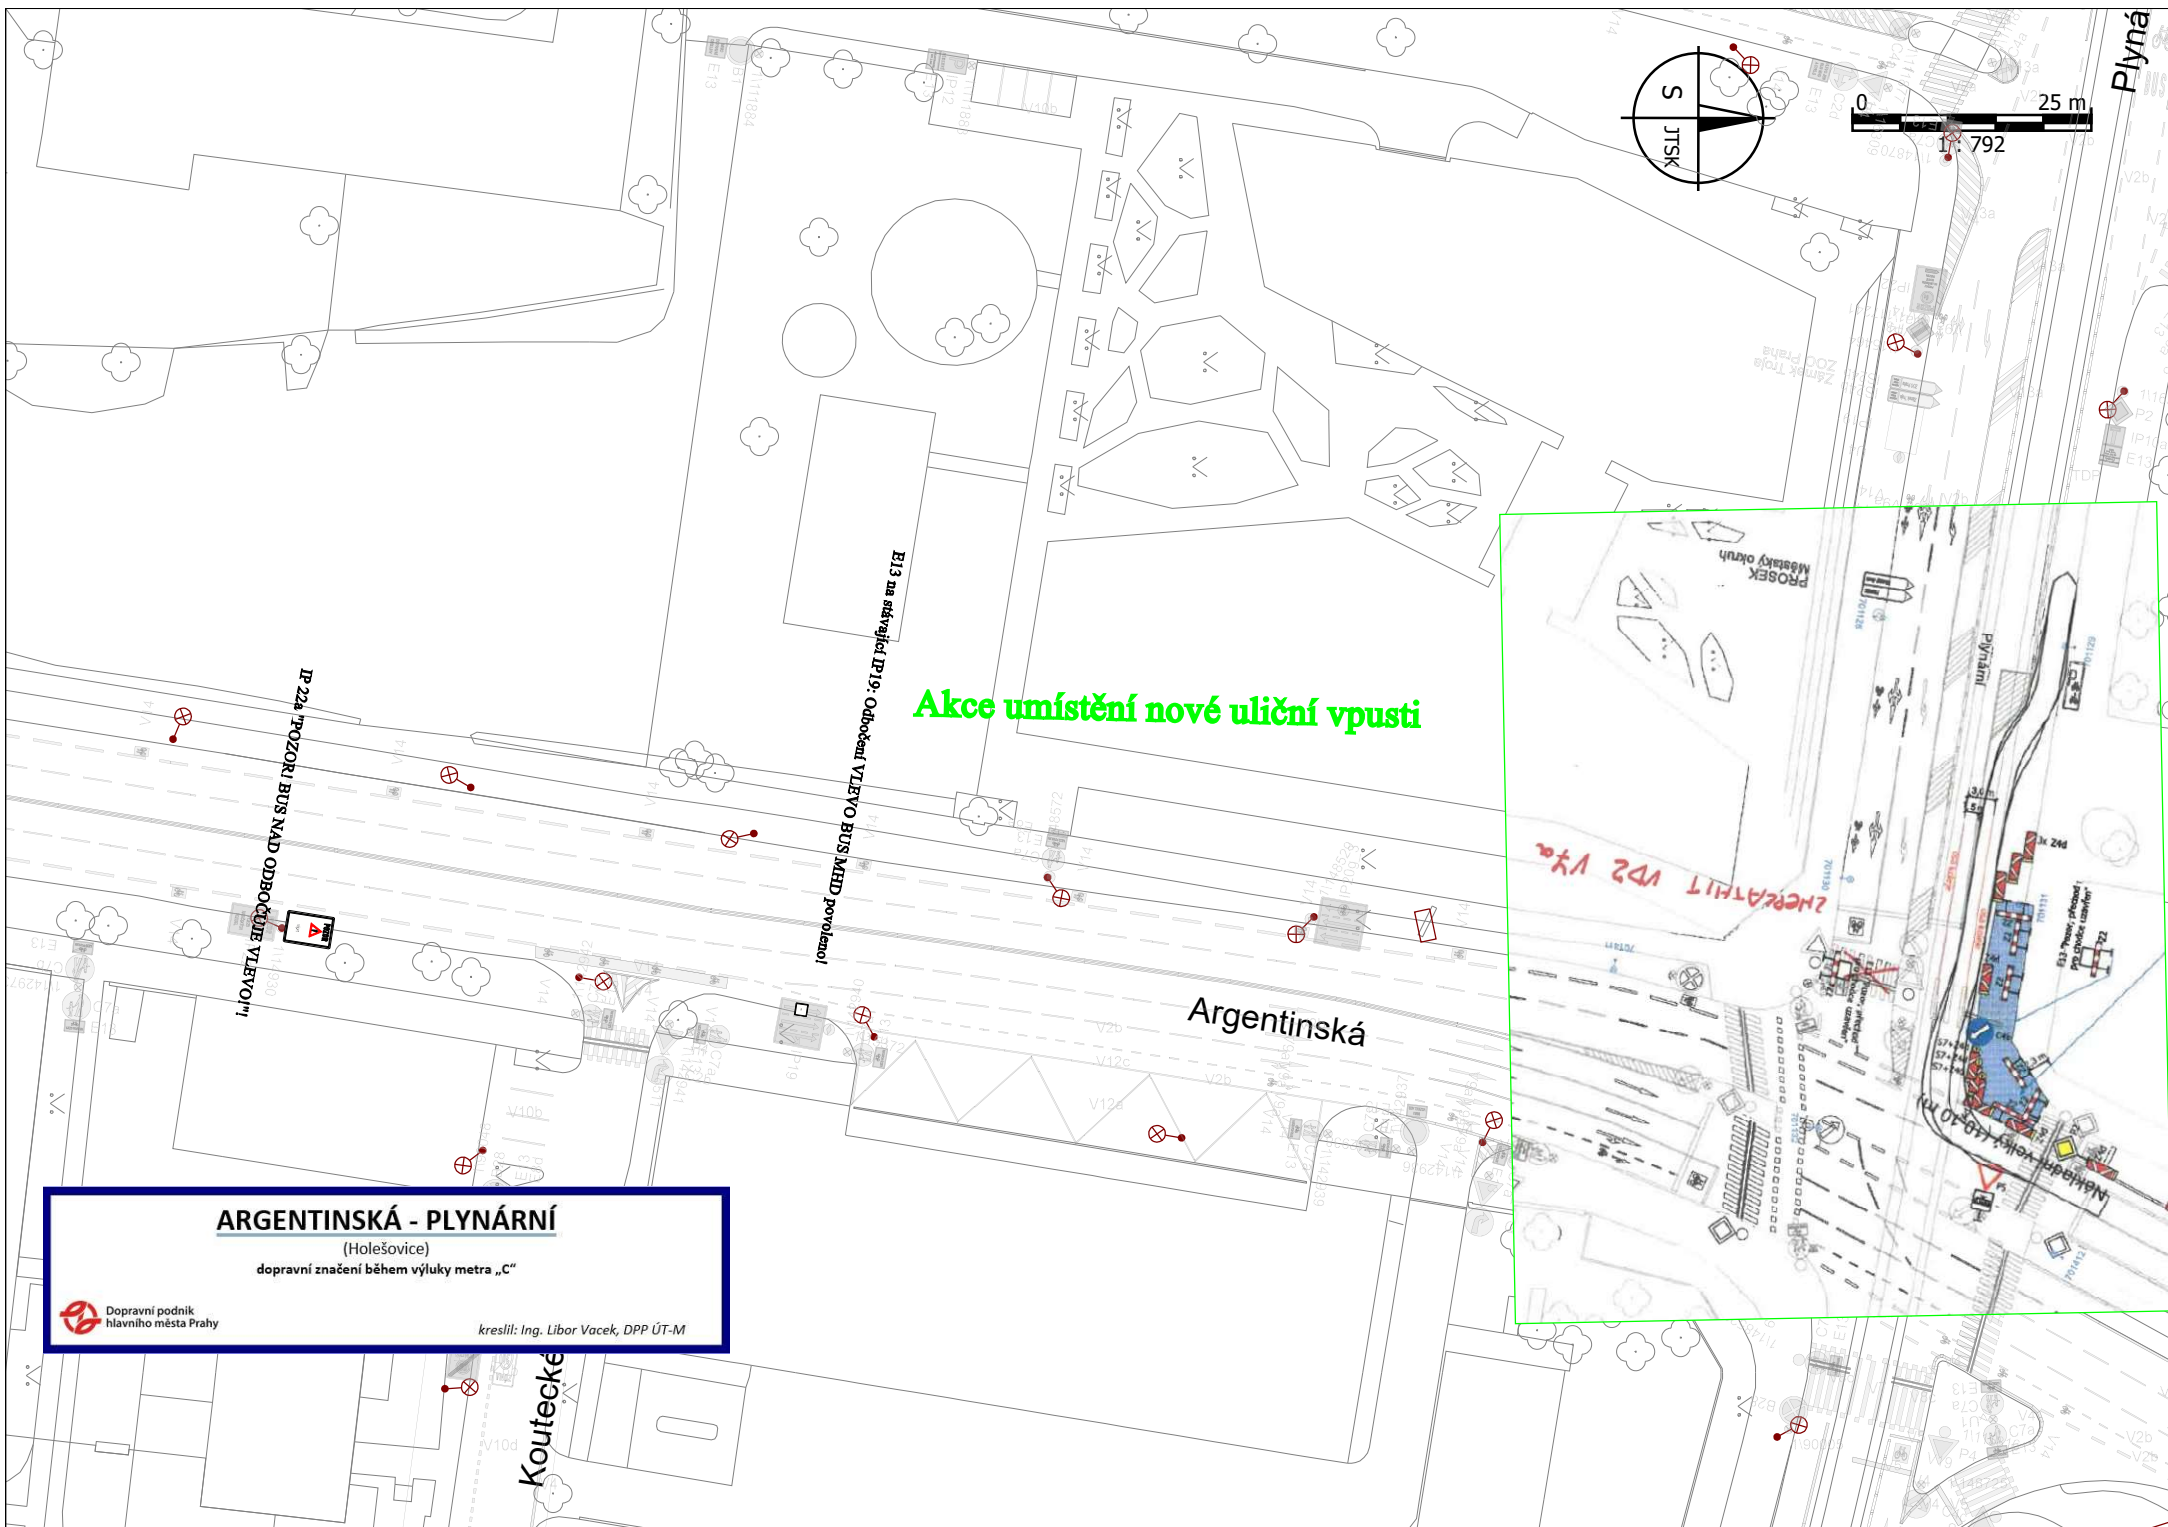

Akce umístění nové uliční vpusti

IP 22a POZOR! BUS NAD ODBOČÍ DO VLEVOU!

B13 na sít' v ulici IP19: Odbočení VLEVO BUS MHD povoleno!

Argentinská

ZMĚNIT V2 V4a

ARGENTINSKÁ - PLYNÁRNÍ

(Holešovice)


dopravní značení během výluky metra „C“



Dopravní podnik hlavního města Prahy

kreslil: Ing. Libor Vacek, DPP ÚT-M

Koutecké

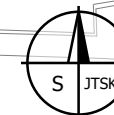

0 20 m
1 : 654

AO Nádraží Holešovice

Zneplatnění IP12+E13

B 28 - Mimo BUS MHD

IP 12
MDP - R&D
10E_1

IP 12 + E13
DP a.s. (s povolením JPM)

IP 12 + E13
DP a.s. (s povolením JPM)

IP 12 + E13
DP a.s. (s povolením JPM)

IP 12 + E13
DP a.s. (s povolením JPM)

Osazení IP12 + E13

AO NÁDRAŽÍ HOLEŠOVICE


(Nádraží Holešovice)
dopravní značení během výluky metra „C“



kreslil: Ing. Libor Vacek, DPP ÚT-M

Část čtvrtá


**Úprava DZ v rámci akce výstavba tramvajové trati
Václavské náměstí**

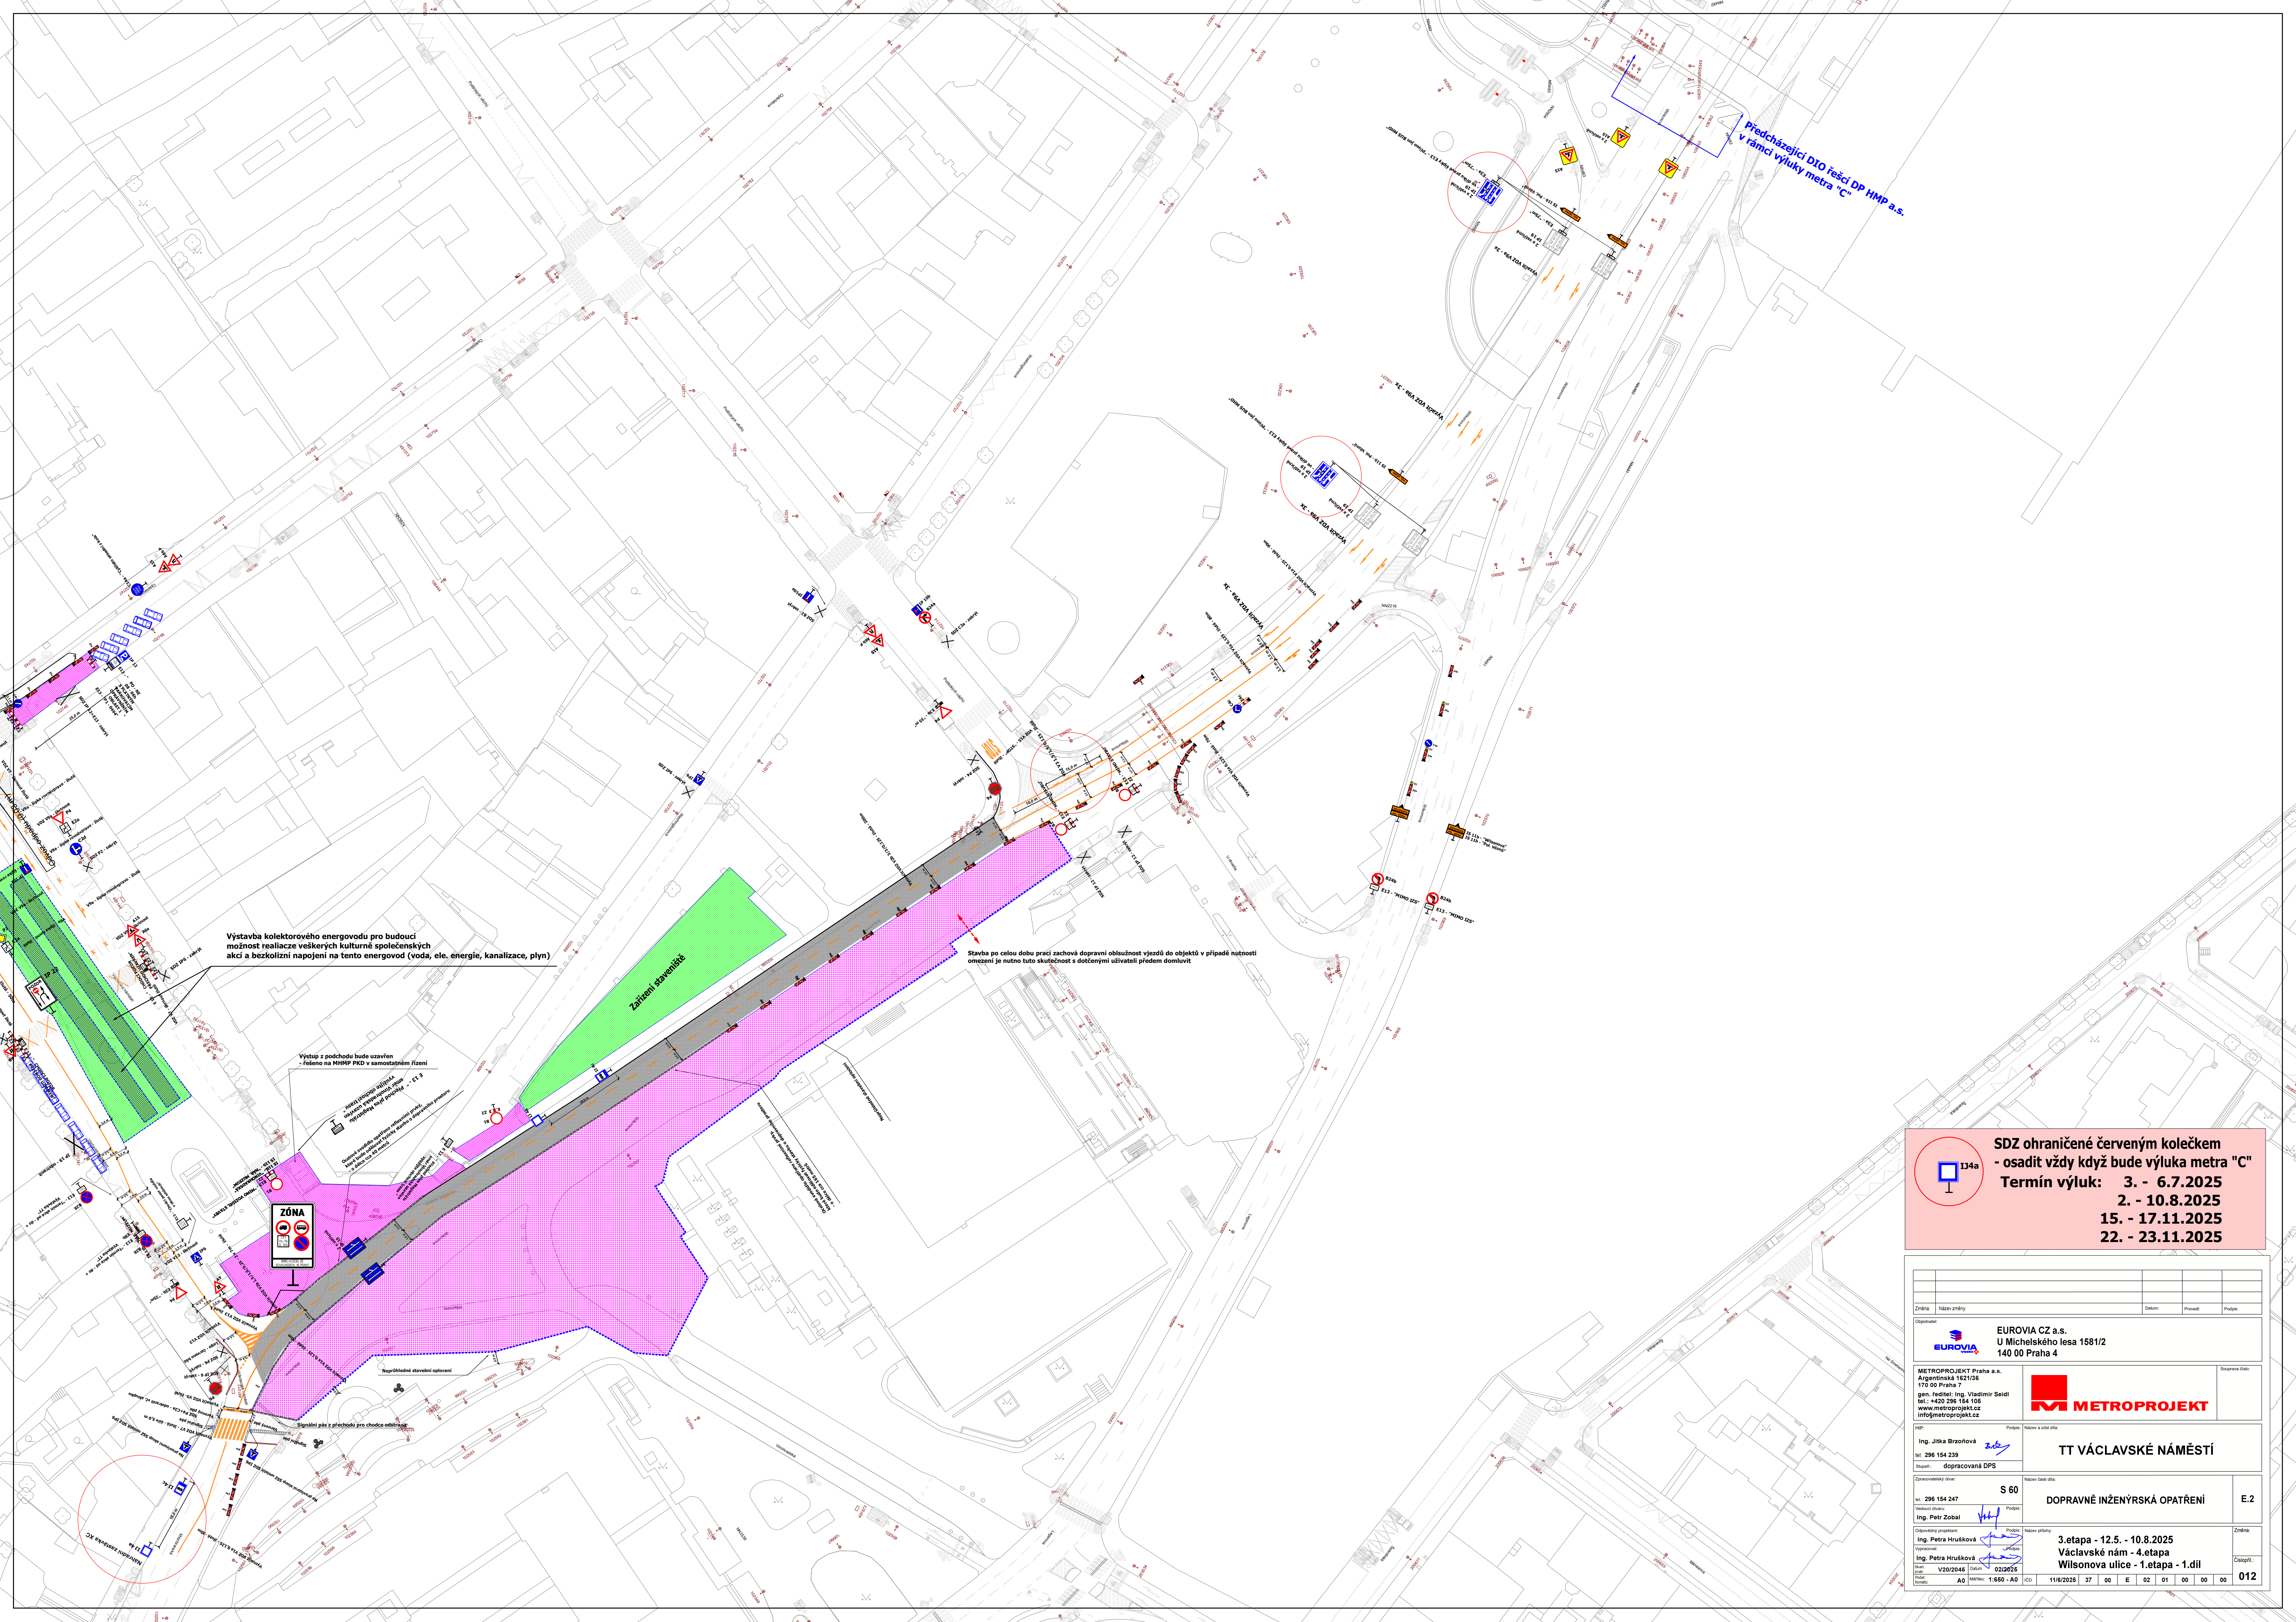

Výstavba kolektorového energetického pro budoucí
možnost realizace velkých kulturních společenských
akcí a bezkolizní napojení na tento energetický (voda, ele, energie, kanalizace, plyn)

Výstup z podchodu bude uzavřen
- řešeno na MHMP PKD v samostatném řízení

Ustanovení MHMP PKD - výstavba
- výstavba bude řešena v samostatném řízení
- výstavba bude řešena v samostatném řízení

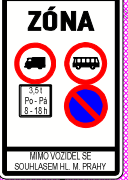

Nepříslušné stavební opatření


Stavební plán s přílohou pro chodce odlišný

Stavba po celou dobu prací zachová dopravní obslužnost vjezdů do objektů v případě nutnosti
omezení je nutno tuto skutečnost s dotčenými uživateli předem domluvit


Předcházející DIO řeší DP HMP a.s.
v rámci výluky metra "C"

SDZ ohraničené červeným kolečkem
- osadit vždy když bude výluka metra "C"
Termín výluk: 3. - 6.7.2025
2. - 10.8.2025
15. - 17.11.2025
22. - 23.11.2025

Změna		Datum		Provedl		Podpis	
Zpracoval		EUROVIA CZ a.s. U Michelského lesa 1581/2 140 00 Praha 4					
MĚSTO PRAHA		METROPROJEKT					
Ing. Jitka Brzňová		TT VÁCLAVSKÉ NÁMĚSTÍ					
Ing. Petr Zobal		DOPRAVNĚ INŽENÝRSKÁ OPATŘENÍ					
Ing. Petra Hrušková		3.etapa - 12.5. - 10.8.2025					
Ing. Petra Hrušková		Václavské nám - 4.etapa					
Ing. Petra Hrušková		Wilsonova ulice - 1.etapa - 1.díl					
A0		Měřítko: 1:800 - A0		11/6/2025		37 00 E 02 01 00 00 00	
012							

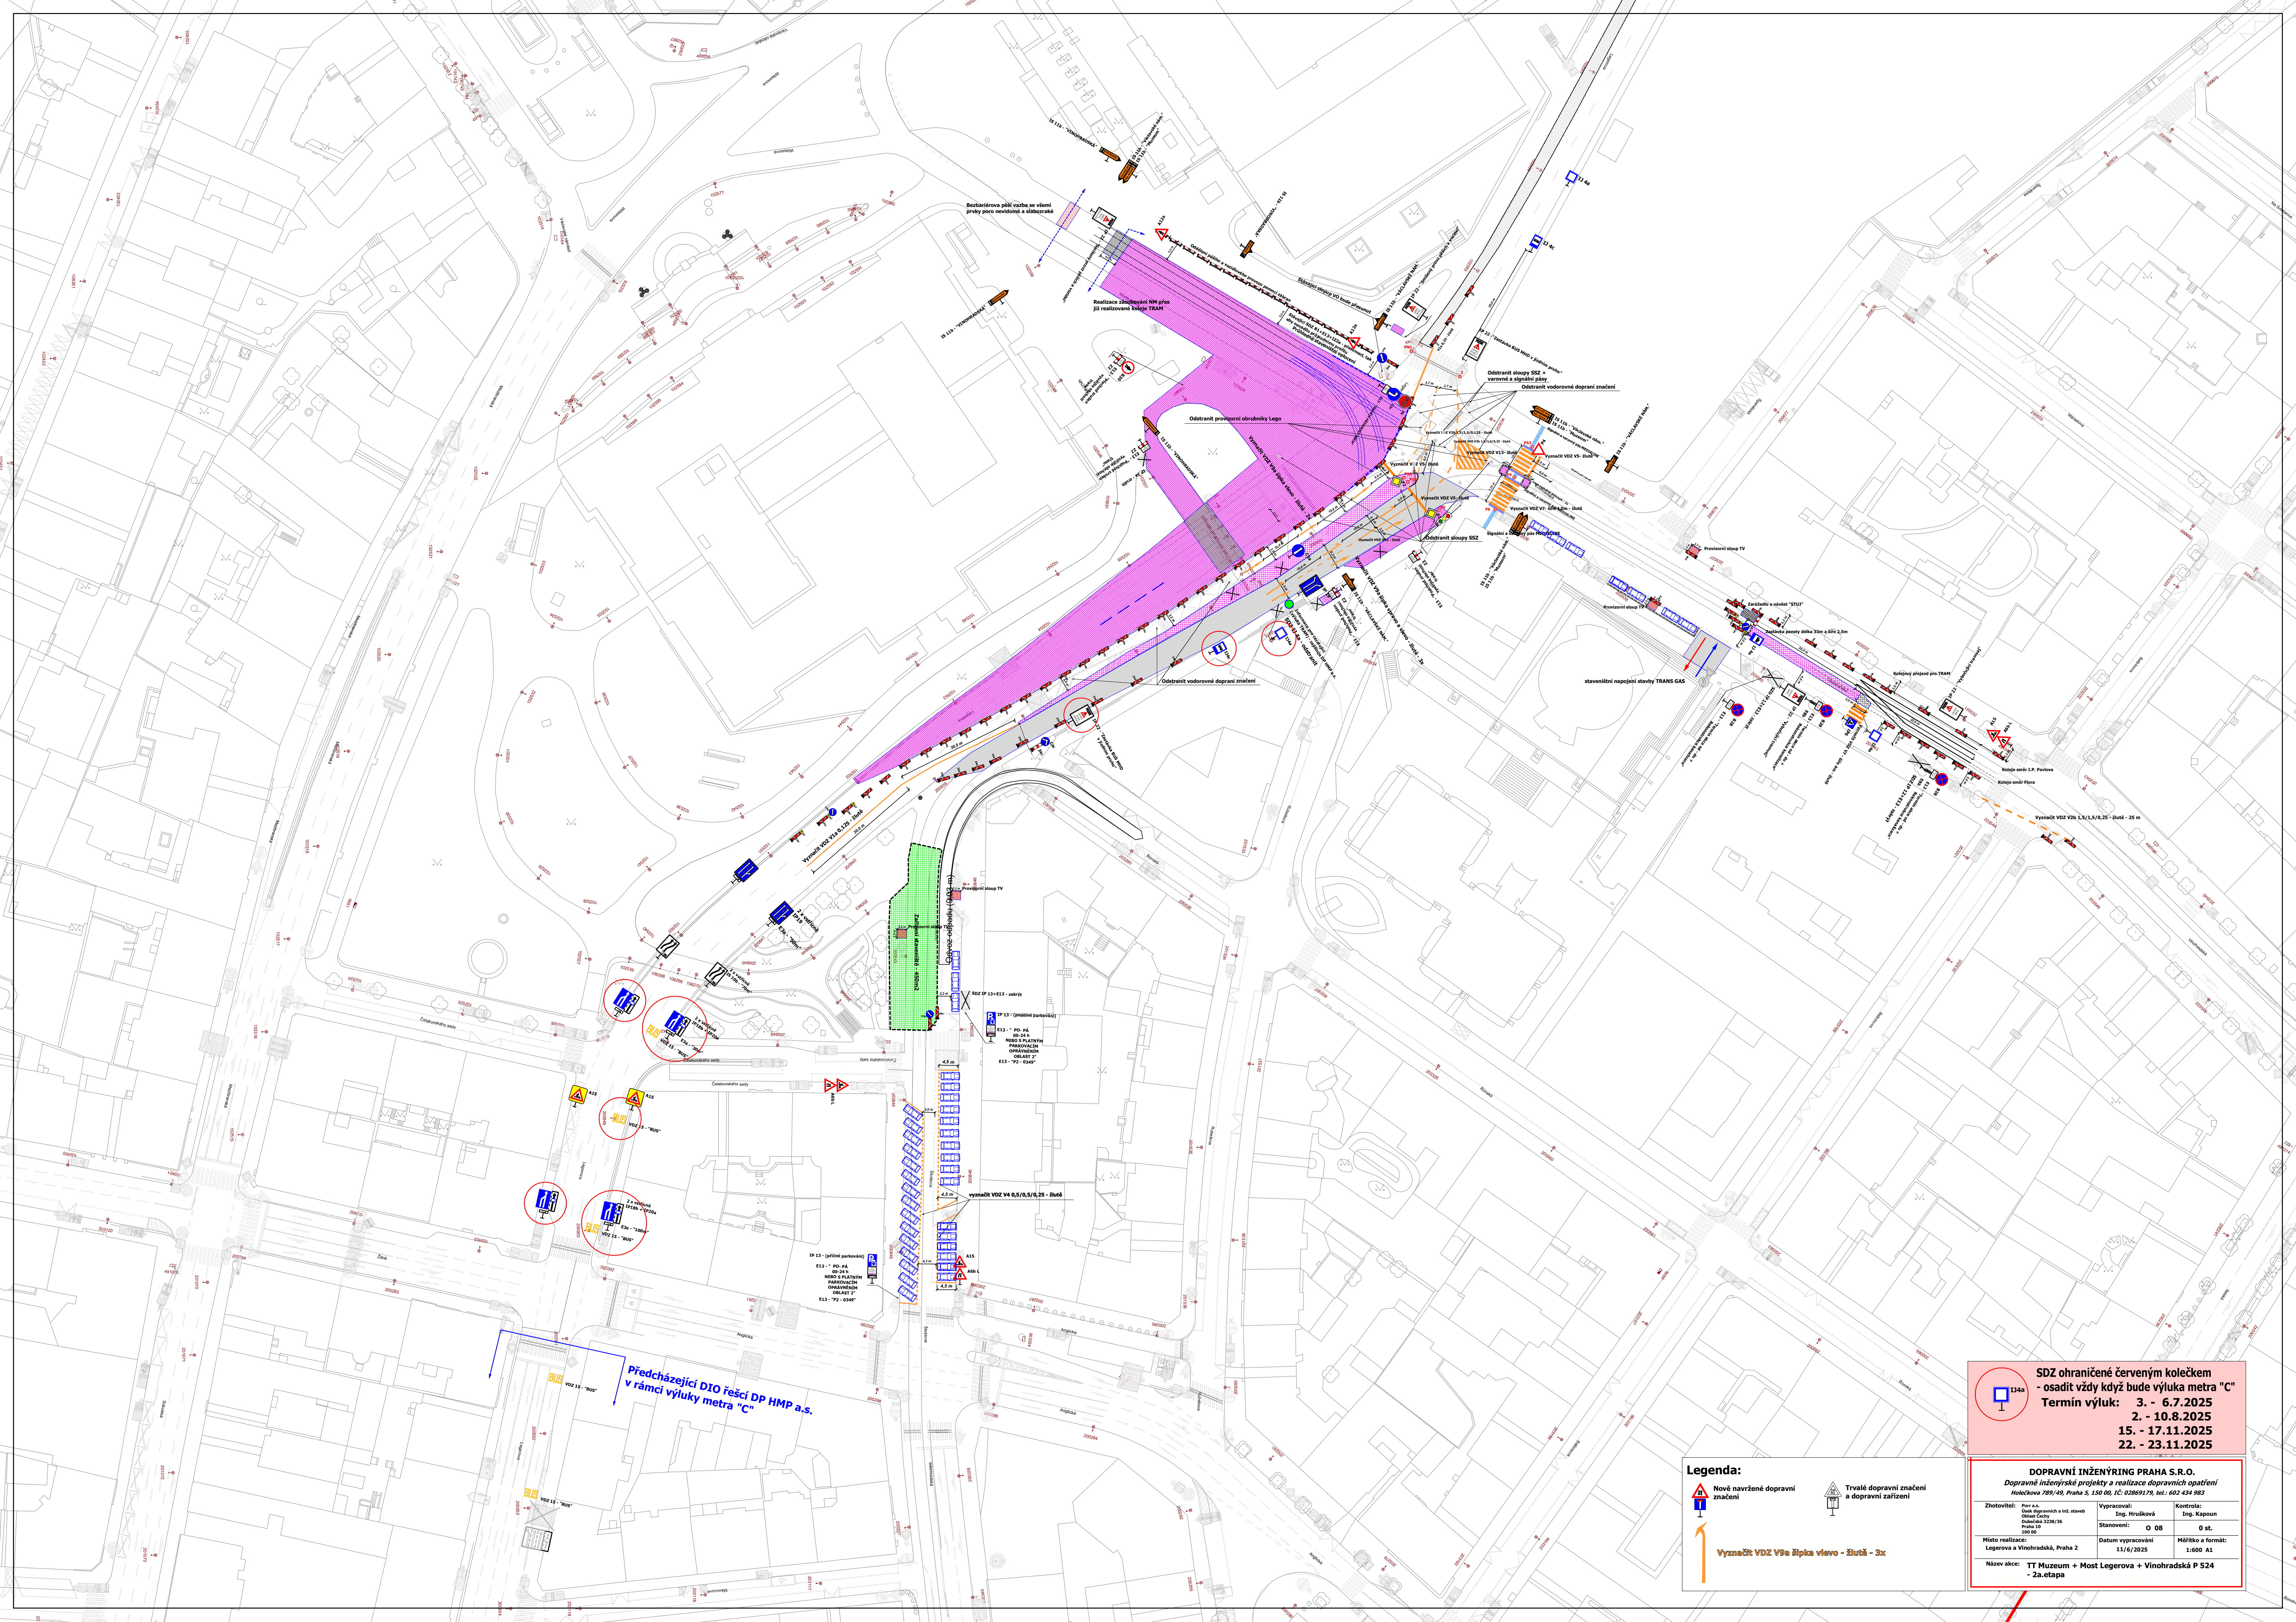

Předcházející DIO řeší DP HMP a.s.
v rámci výluky metra "C"

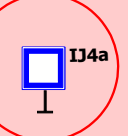

SDZ ohraničené červeným kolečkem
- osadit vždy když bude výluka metra "C"
Termín výluk: 3. - 6.7.2025
2. - 10.8.2025
15. - 17.11.2025
22. - 23.11.2025

DOPRAVNÍ INŽENÝRING PRAHA S.R.O.
Dopravní inženýrské projekty a realizace dopravních opatření
Holečkova 789/49, Praha 5, 150 00, IČ: 02869179, tel.: 602 434 983

Zhotovitel: Fort a.s. Úseki dopravních a inž. staveb Oblast Cesty Odbor 10 Praha 10 150 00	Vypracoval: Ing. Hrušková Stanovení: O 08 Datum vypracování: 11/6/2025	Kontroloval: Ing. Kapoun 0 st. Měřítka a formát: 1:600 A1
---	--	---

Místo realizace: Legerova a Vinohradská, Praha 2
Název akce: TT Muzeum + Most Legerova + Vinohradská P 524 - 2a. etapa

Legenda:



Nové navržené dopravní značení



Trvalé dopravní značení a dopravní zařízení



Vyznačt VZD Vše žilka vlevo - žlutě - 3x