




LEGENDA

- sloup světelné signalizace
- návěstidlo pro vozidla
- návěstidlo se směrovým signálem
- návěstidlo doplňkové zelené šipky
- návěstidlo signálu pro opuštění křižovatky
- návěstidlo přerušovaného žlutého světla ve tvaru chodce
- návěstidlo pro tramvaje s kontrastním rámem
- návěstidlo pro chodce s akustickou signalizací
- výložník s údajem o délce vyložení
- kontaktní zámek
- řadič
- ruční řízení
- přijímač DCF hodin
- přijímač dálkového ovládání zvukových návěstidel
- návěstidlo postavení výhybek
- nový stav
- rušené návěstidlo - zapytlovat
- trolejový kontakt pro tramvajový detektor
- tramvajový detektor
- stávající VDZ
- nové VDZ
- rušené VDZ
- stávající SDZ
- nové SDZ
- rušené SDZ
- trolejové převěsy stávající
- kamera videodetekce - stávající
- stávající videosmyčka se směrovou detekcí
- nová videosmyčka se směrovou detekcí
- rušená videosmyčka se směrovou detekcí
- stávající indukční smyčka

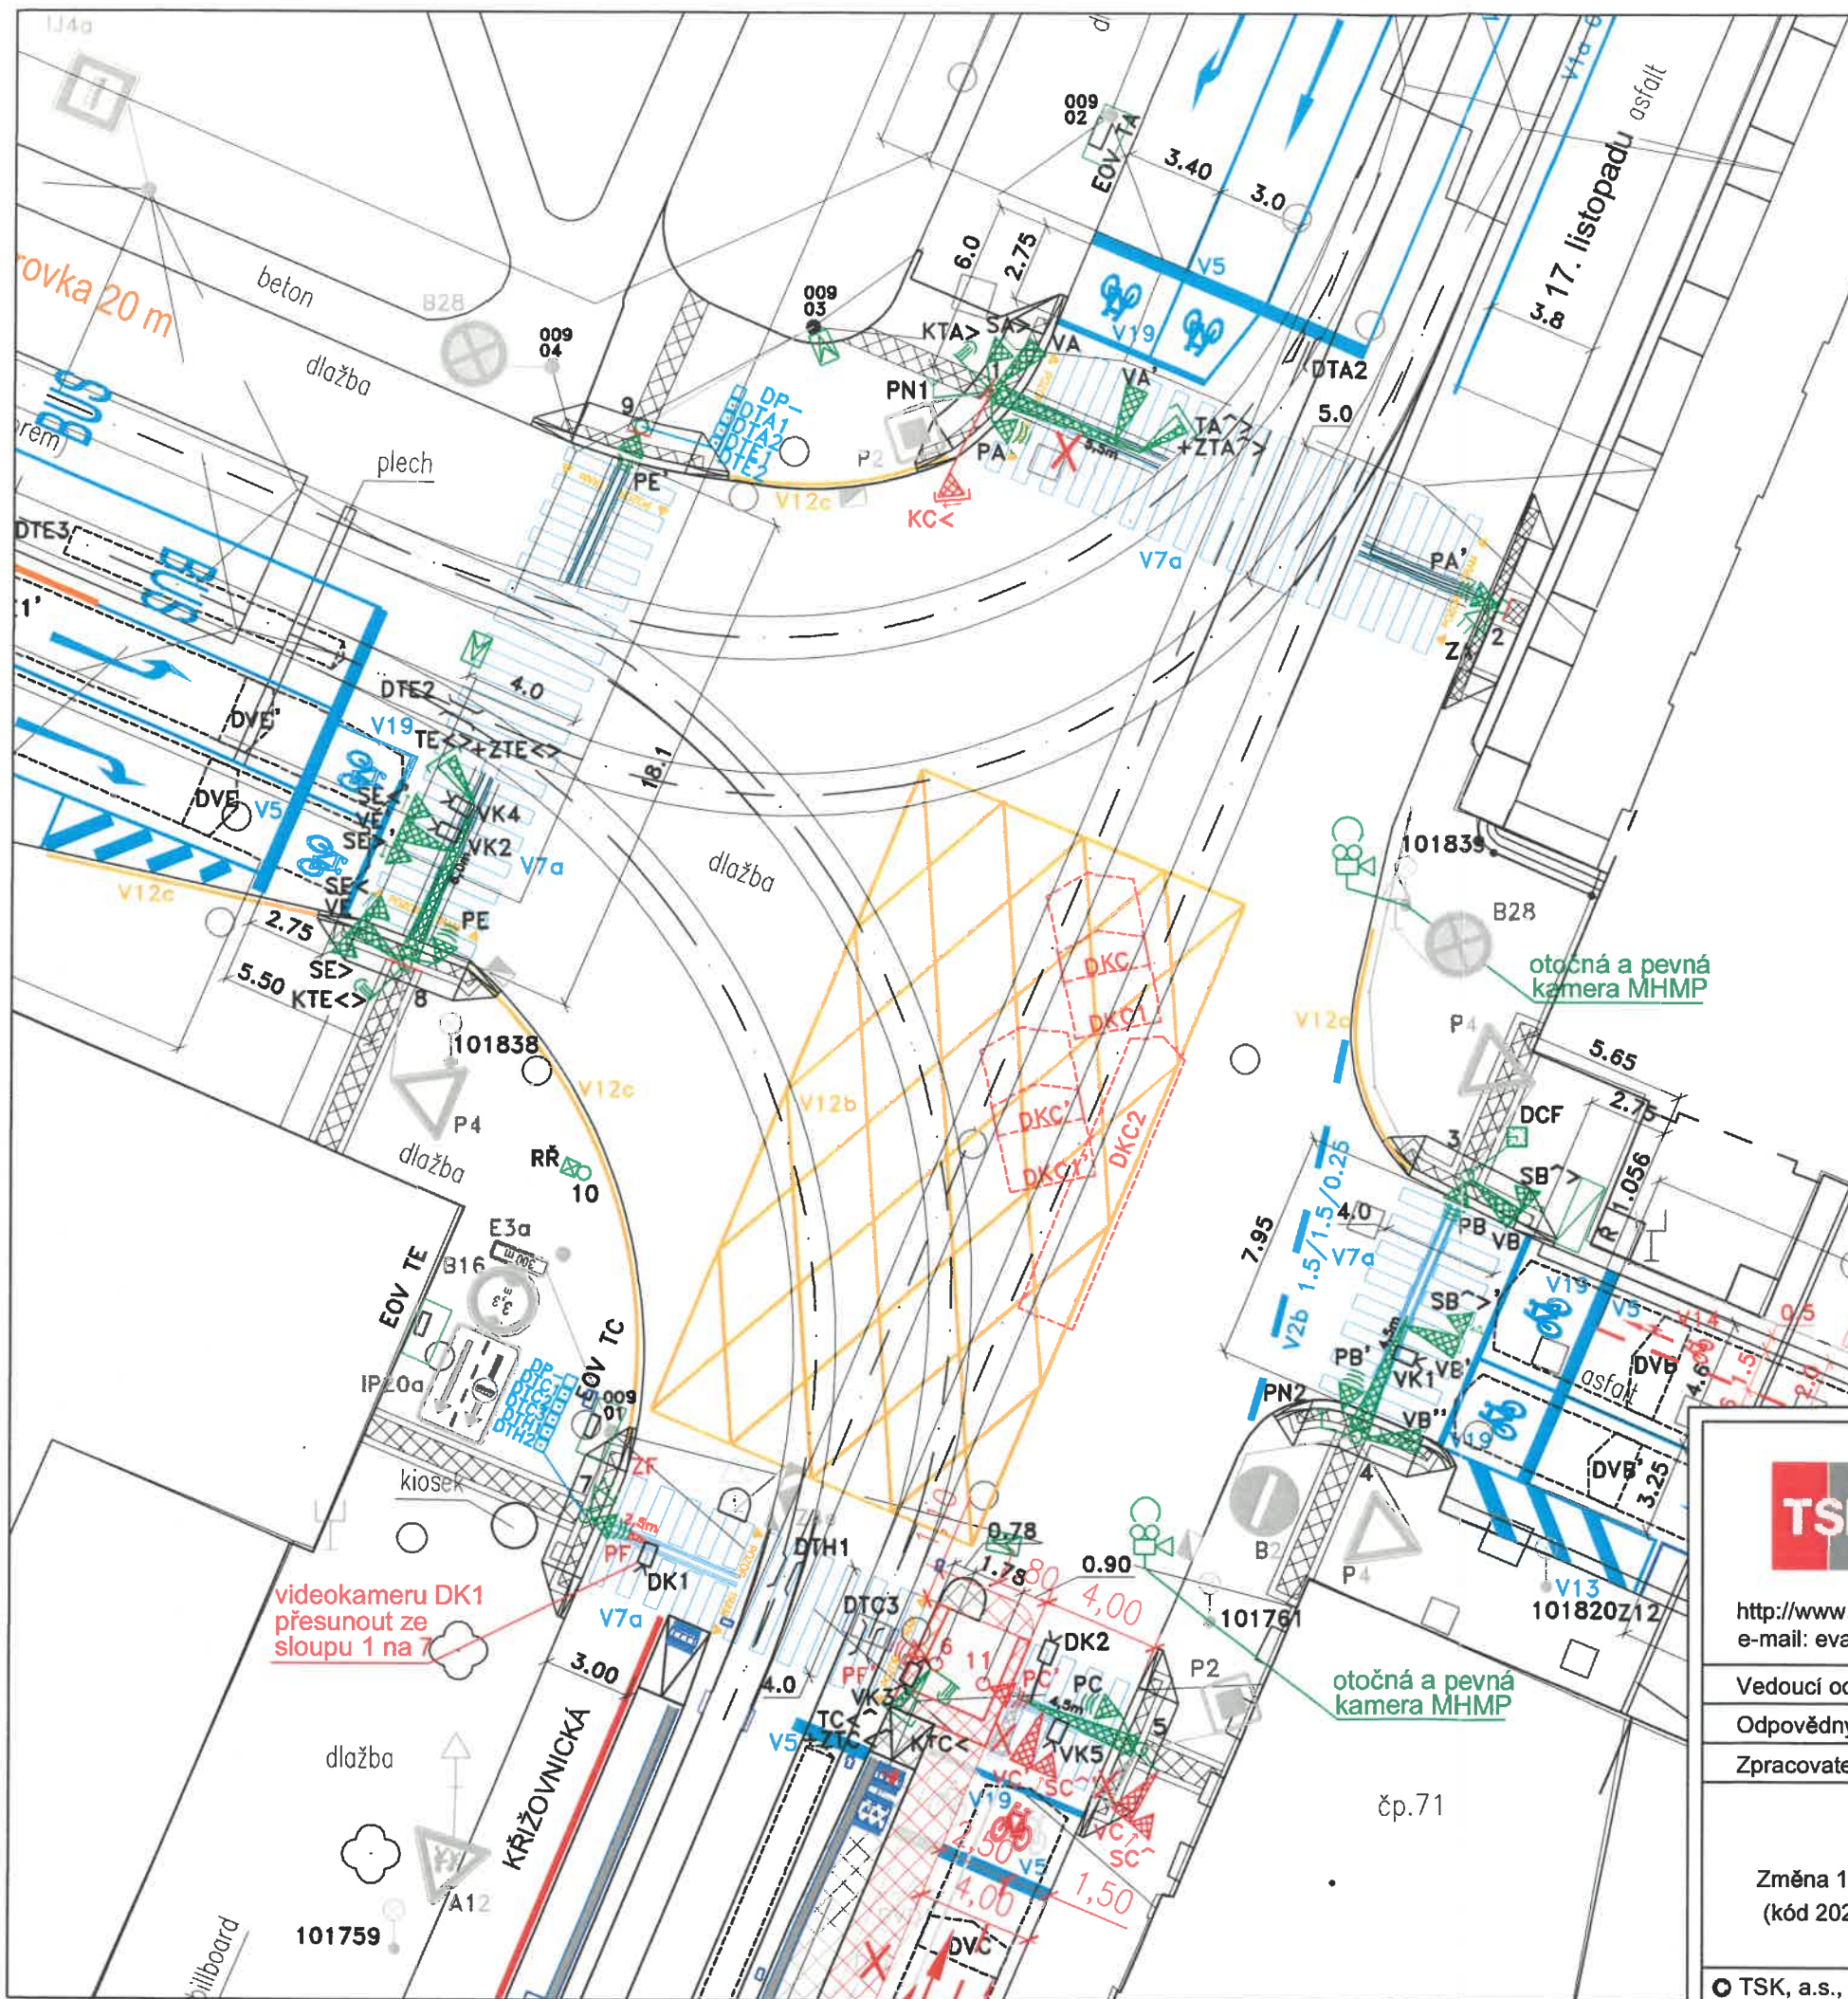

**MAGISTRÁT
HLAVNÍHO MĚSTA PRAHY
ODBOR POZEMNÍCH KOMUNIKACÍ A DRAH**

Příloha číslo: 2 ke spisu 290123/2025
MHMP-810632/2025 /PKD-04/ V3
Datum: 28.4.2025 Podpis: [signature]



Technická správa komunikací hl. m. Prahy, a.s.

Veletřní 1623/24, 170 00 Praha 7

<http://www.tskpraha.cz>
e-mail: eva.kosteasova@tskpraha.cz tel.: (+420) 724 216 865

Vedoucí oddělení řízení dopravy:	Ing. Eva Kosteasová
Odpovědný projektant:	Ing. Jan Pavlík
Zpracovatel:	Ing. Jan Pavlík

Objednatel:
MHMP

1.056 KŘÍŽOVNICKÁ - KAPROVA
SITUACE SVĚTELNÝCH SIGNÁLŮ
Změna 12/2021 (kód 2021 12 01) + aktualizace po odladění 07/2022
(kód 2022 07 14) + změna po odladění 09/2022 (kód 2022 09 01) a
aktualizace 07/2025 (kód 2025 07 14)

Číslo úkolu: 25-2137-T89

Číslo přílohy: 2.b

Měřítko:
1 : 250

Číslo paré:

Datum:
07/2025

© TSK, a.s., 2025. Pořizování kopií je možné jen se souhlasem TSK, a.s.