


ČÍSLO ZMĚNY	TEXT ZMĚNY – ODŮVODNĚNÍ	DATUM	PODPIS
a			
b			
c			



Název stavby: D7 MÚK AVIATICKÁ – LÁVKA LETIŠTĚ PRAHA		Číslo objektu: SO 160.2	
Objednatel stavby:  ŘEDITELSTVÍ SILNIC A DÁLNIC Ředitelství silnic a dálnic s.p., Čerčanská 2023/12, CZ - 140 00 Praha 4 Závod Praha		Razítko: Datum: Podpis:	
Zhotovitel stavby:  metrostav TBR Metrostav TBR a.s., Koželužská 2450/4, 180 00 Praha 8 - Libeň		Razítko: Datum: Podpis:	
TDS:  BUNG BUNG CZ s.r.o., Vinohradská 3217/167, 100 00 Praha 10 - Strašnice		Razítko: Ověřil: Datum: Podpis:	
Koordinátor RDS:  TUBES spol. s r. o. Nad Zátíším 345/12, 142 00 Praha 4		Kontroloval HIP:	

Souřadnicový systém S–JTSK, Výškový systém Bpv

Zpracovatel RDS: TUBES spol. s r.o., Nad Zátíším 345/12, 142 00 Praha 4			
Navrhl/vypracoval: Ing. David ŘEHÁK podpis:	Zodpovědný projektant: Pavel ZNAMENÁČEK podpis:	Zástupce zodpovědného projektanta: Ing. David ŘEHÁK podpis:	Zhotovitel:  TUBES spol. s r. o. Nad Zátíším 345/12 142 00 Praha 4
Technická kontrola: Ing. Bronislav ŠTAMBASKÝ podpis:	Hlavní inženýr projektu: Ing. Květoslav JANATKA podpis:	Zástupce hlavního inženýra projektu: podpis:	
Objednatel: Metrostav TBR a.s., Koželužská 2450/4, 180 00 Praha 8 – Libeň Akce: D7 MÚK AVIATICKÁ – LÁVKA LETIŠTĚ PRAHA Objekt: DOPRAVNĚ INŽENÝRSKÁ OPATŘENÍ – ETAPA 4 Příloha: SITUACE OBJÍZDNÝCH TRAS		Čís. zakázky: TU–25106 Datum: 06/2025 Formát: Měřítko: Stupeň: RDS Čís. přílohy: 4.	Souprava:

Ing. David ŘEHÁK Zpracovatel RDS: 	Stavba: D7 MŮK AVIATICKÁ – LÁVKA LETIŠTĚ PRAHA Objekt: SO 160.2 - DOPRAVNĚ INŽENÝRSKÁ OPATŘENÍ - ETAPA 4 Průloha: SITUACE OBJÍZDNÝCH TRAS - ČÁST D7-02 Číslo přílohy: 4.3
	Stavba: D7 MŮK AVIATICKÁ – LÁVKA LETIŠTĚ PRAHA Objekt: SO 160.2 - DOPRAVNĚ INŽENÝRSKÁ OPATŘENÍ - ETAPA 4 Průloha: SITUACE OBJÍZDNÝCH TRAS - ČÁST D7-02 Číslo přílohy: 4.3
	Stavba: D7 MŮK AVIATICKÁ – LÁVKA LETIŠTĚ PRAHA Objekt: SO 160.2 - DOPRAVNĚ INŽENÝRSKÁ OPATŘENÍ - ETAPA 4 Průloha: SITUACE OBJÍZDNÝCH TRAS - ČÁST D7-02 Číslo přílohy: 4.3

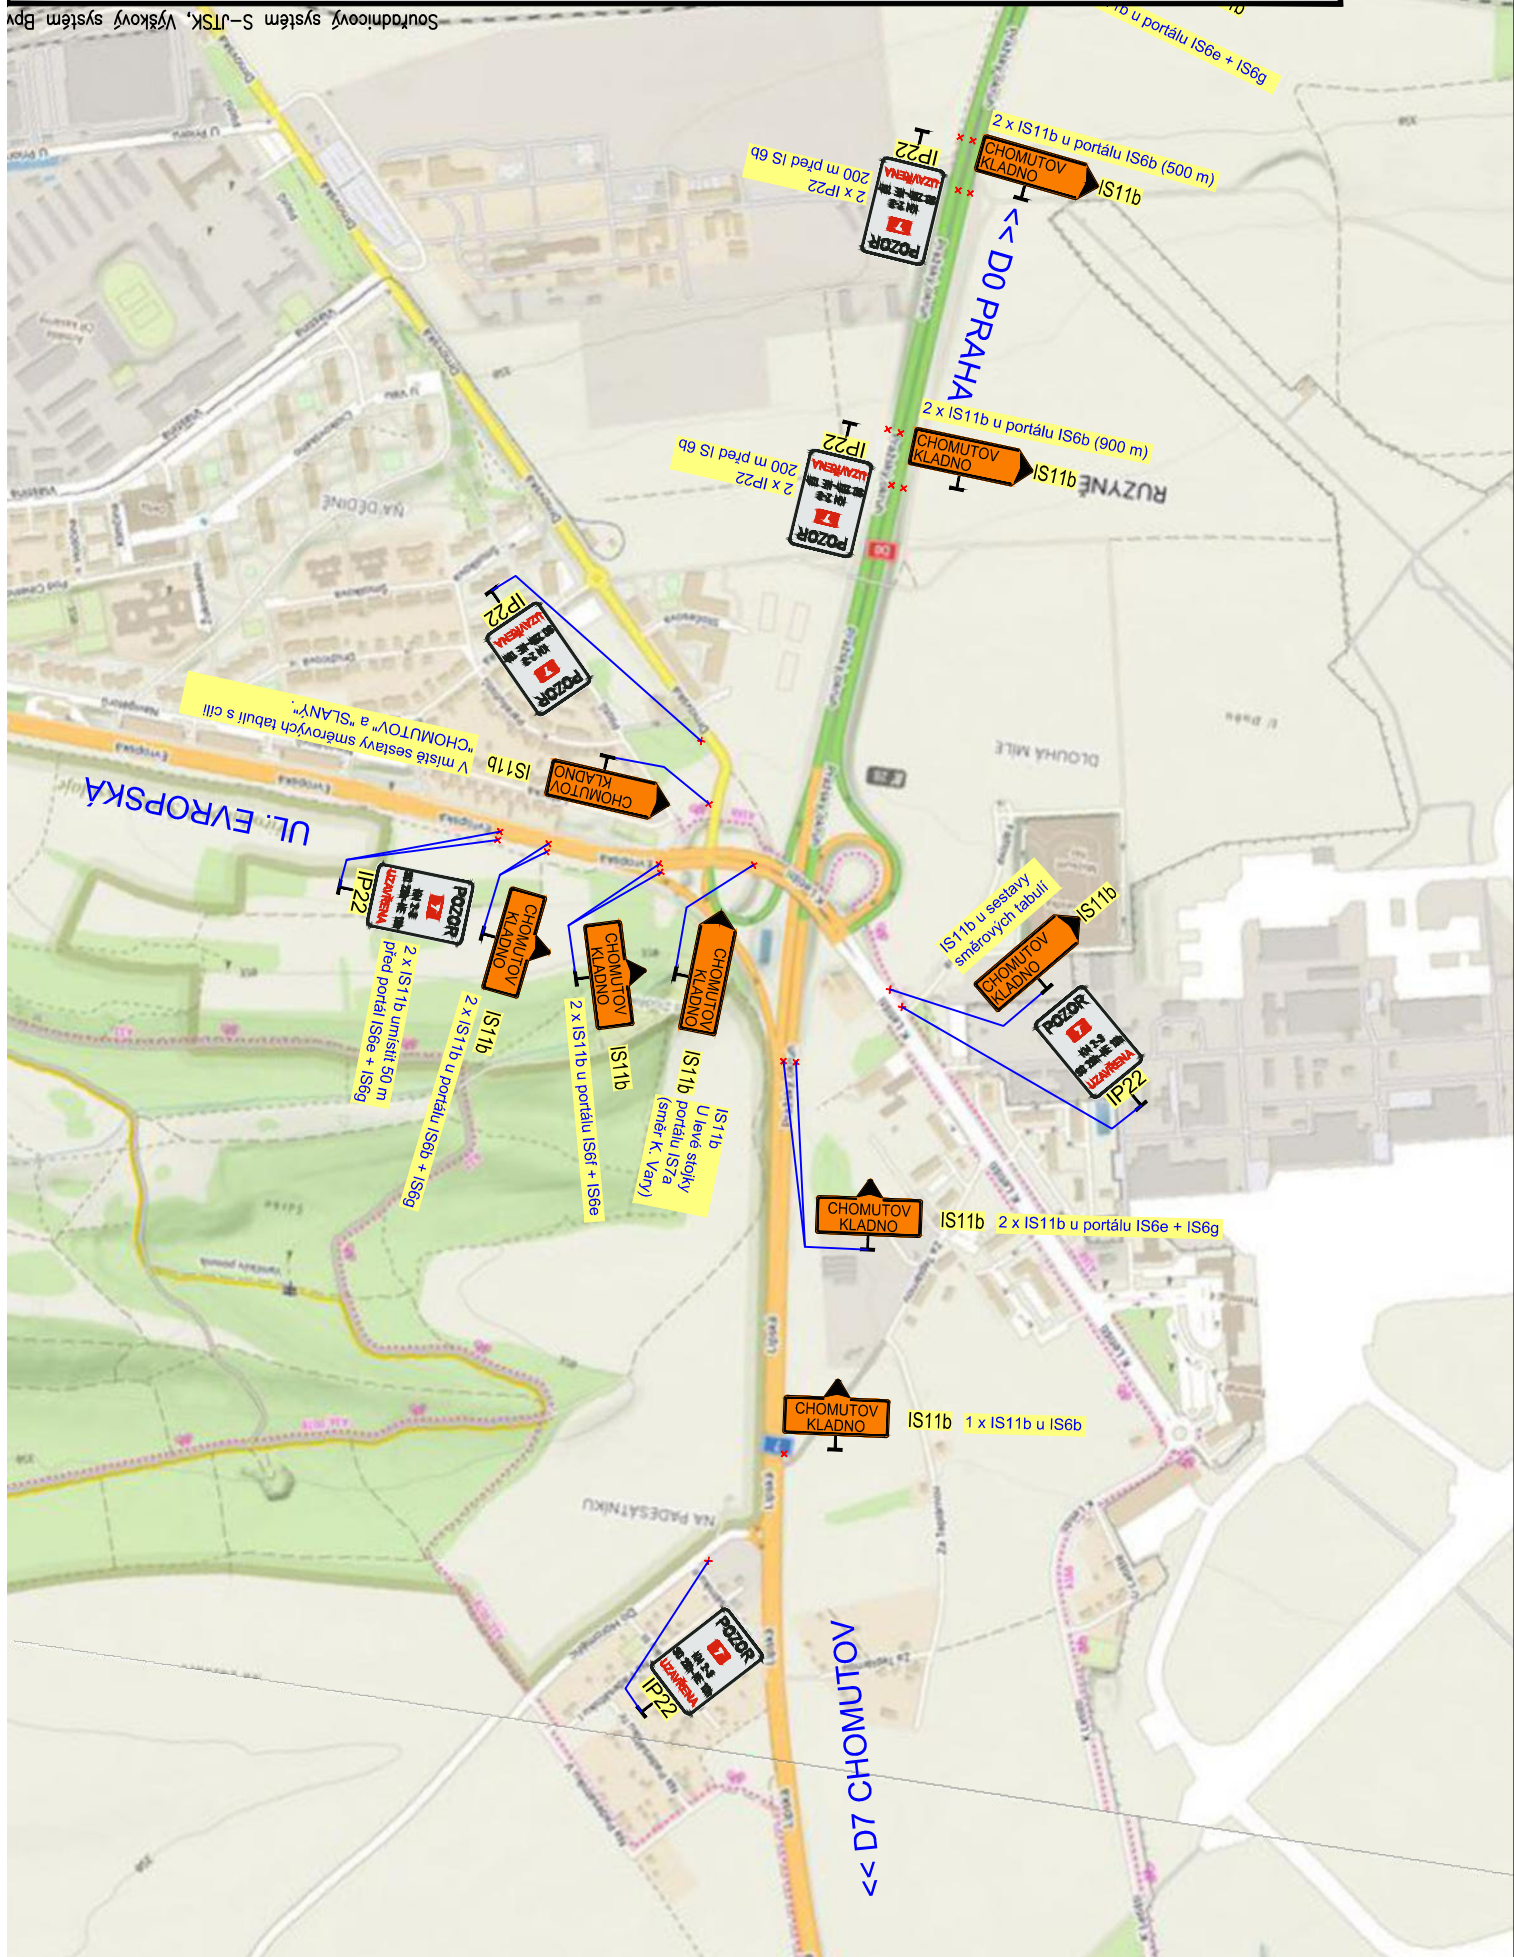


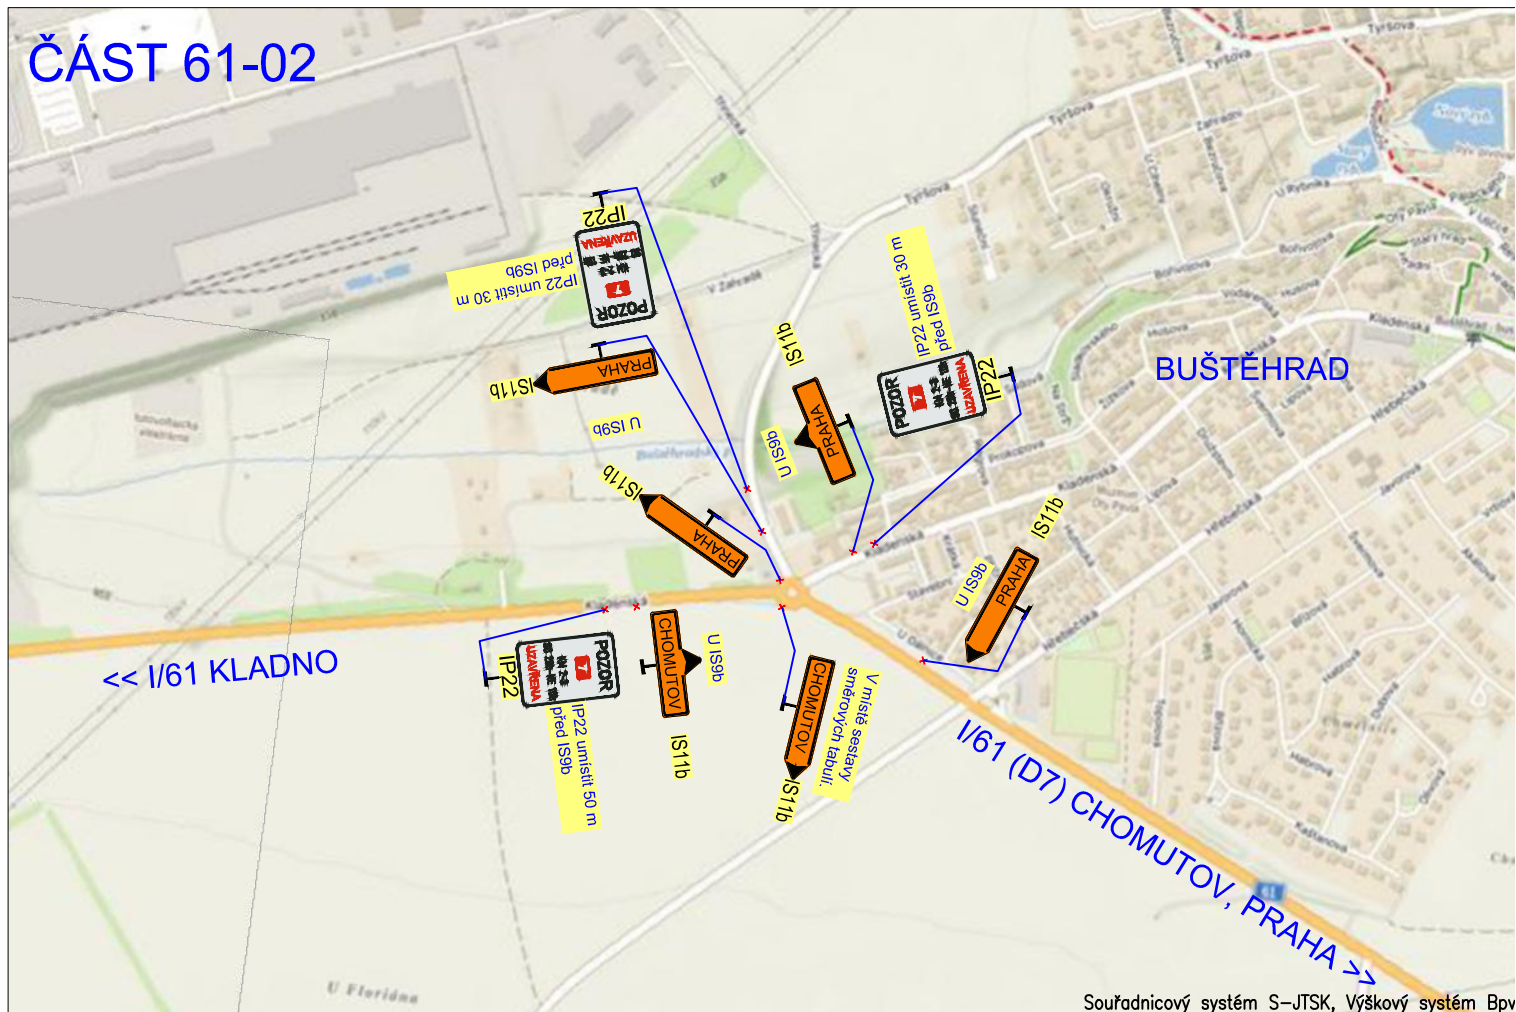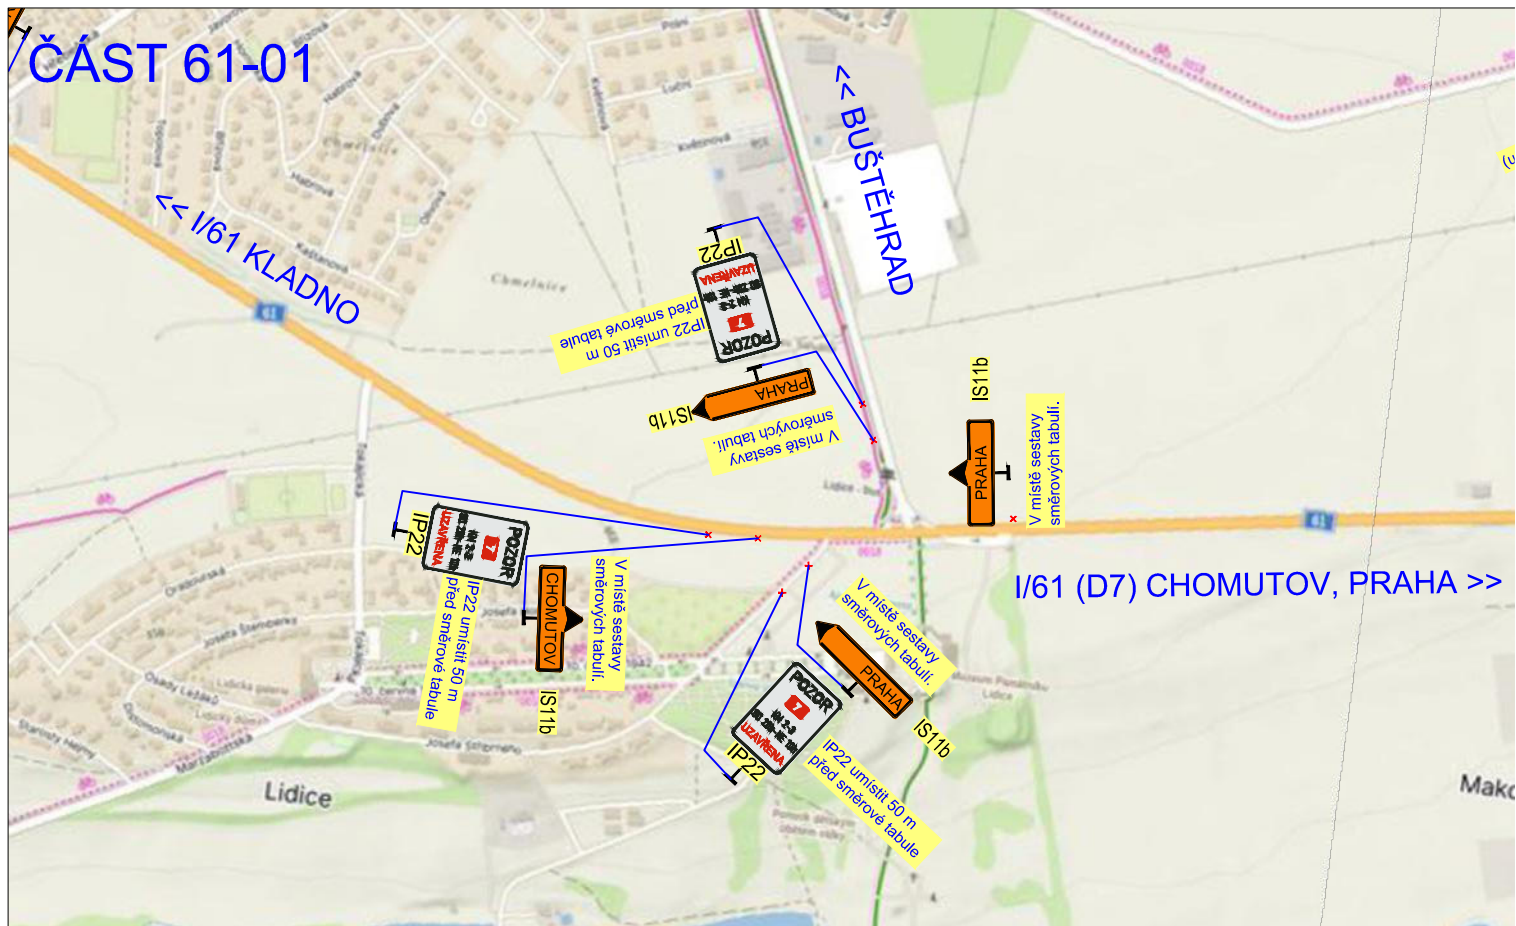


Souřadnicový systém S-JTSK, Výškový systém Bpv

Zpracovatel RDS:  Ing. David ŘEHÁK	Stavba: D7 MÚK AVIATICKÁ – LÁVKA LETIŠTĚ PRAHA	Číslo zakázky: TU-25106
	Objekt: SO 160.2 - DOPRAVNĚ INŽENÝRSKÁ OPATŘENÍ - ETAPA 4	Datum: 06/2025
	Příloha: SITUACE OBJÍZDNÝCH TRAS - ČÁST 61-01 A 61-02	Měřítko: 1:10 000 Stupeň: RDS Číslo přílohy: 4.7

ČÁST 61-03

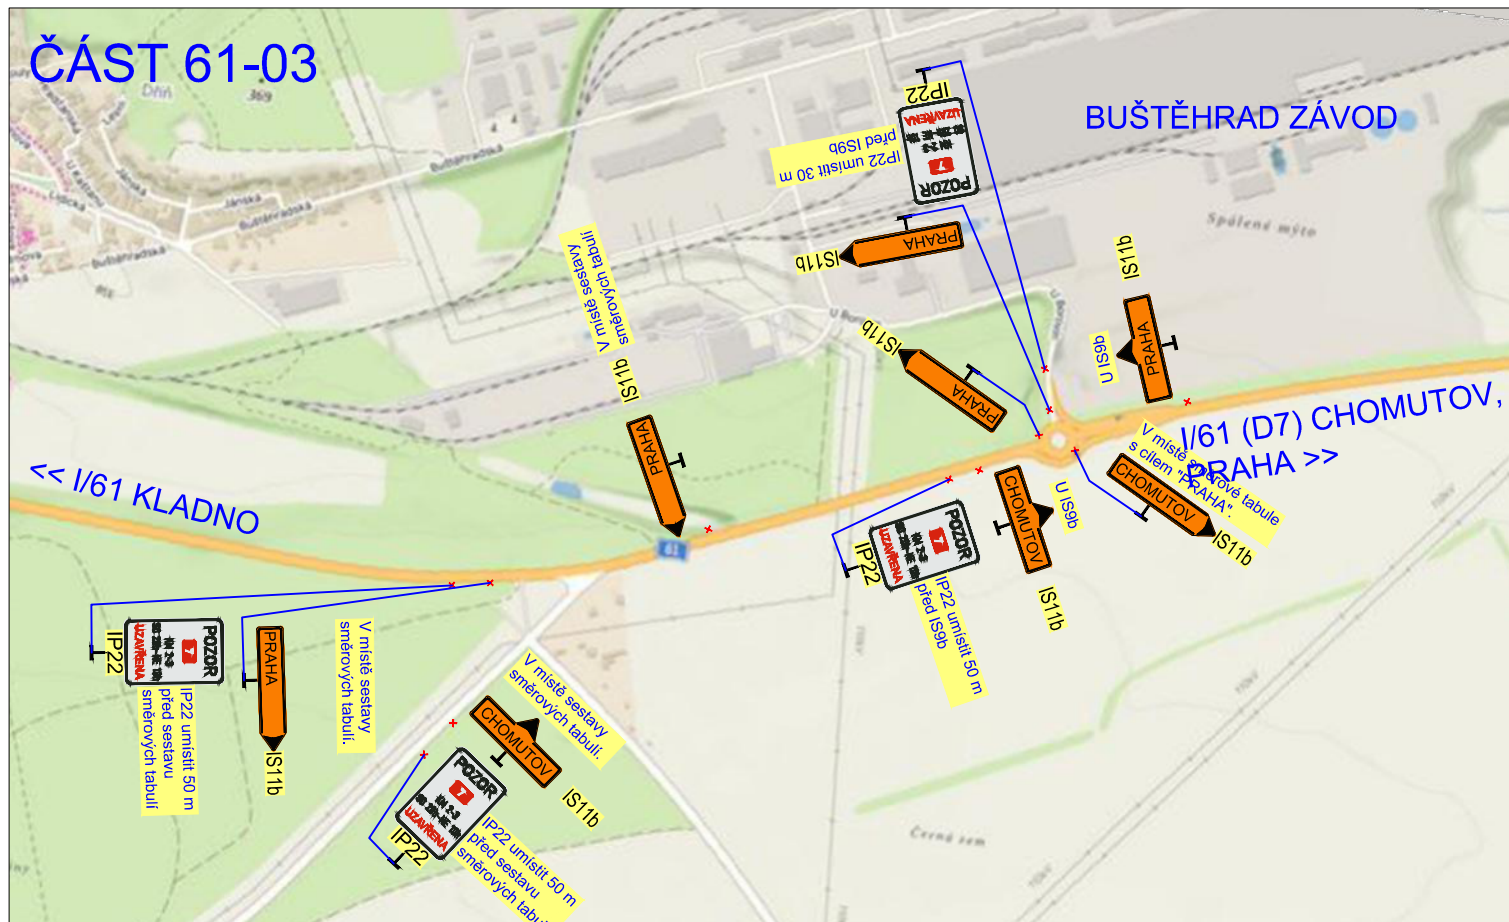

ČÁST 61-04

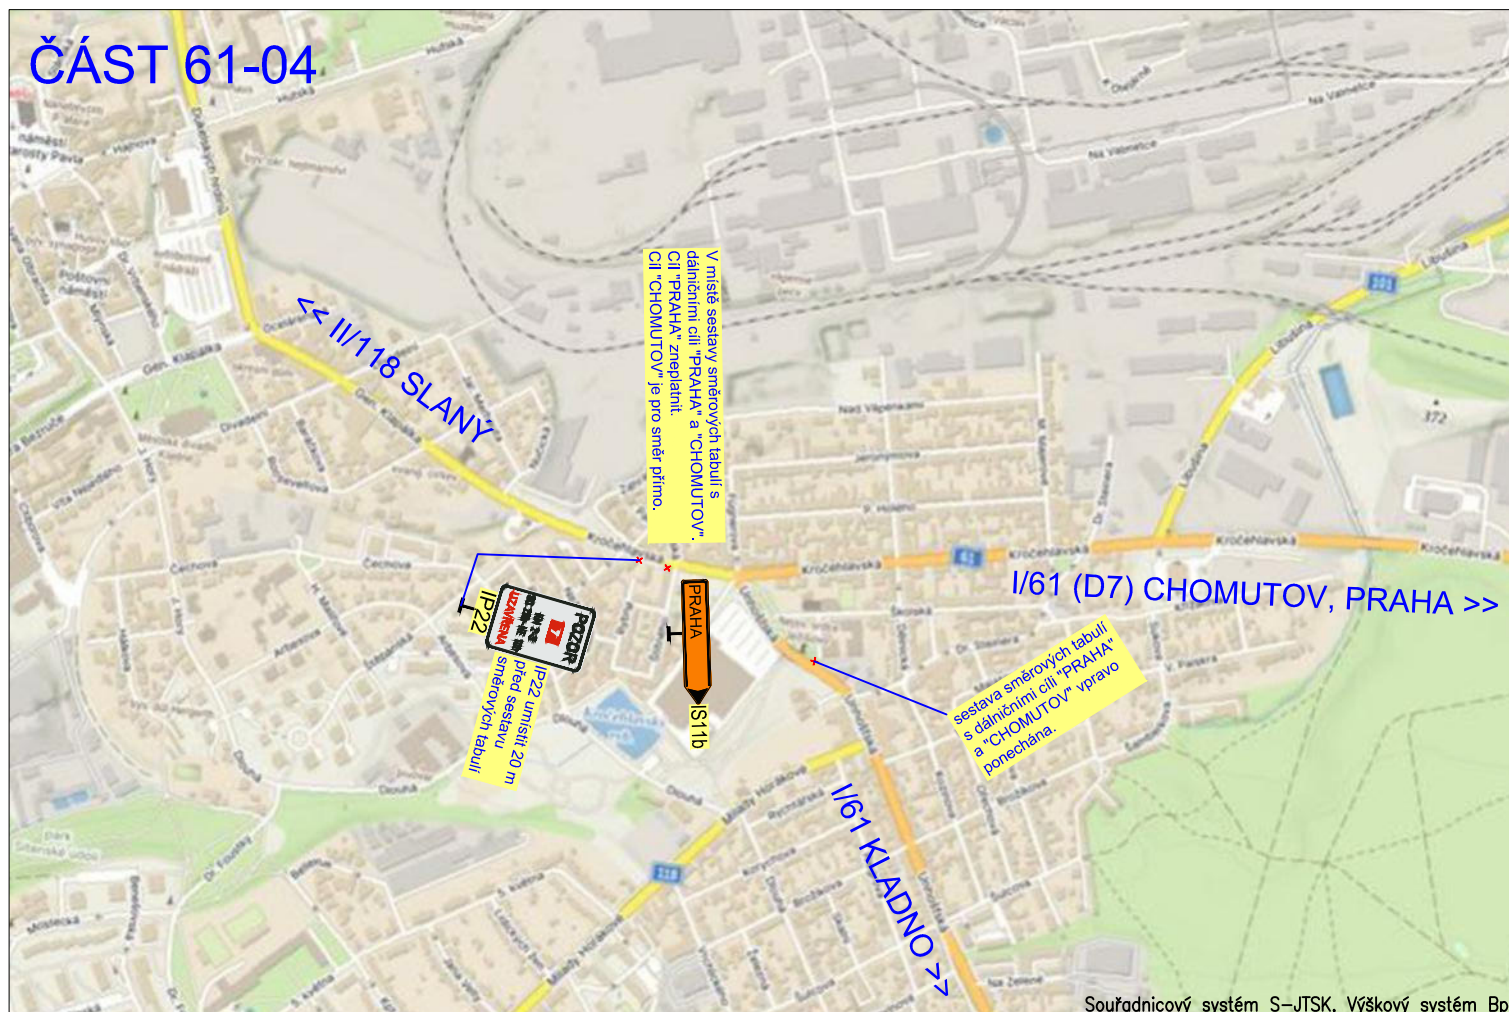

Souřadnicový systém S-JTSK, Výškový systém Bpv

Zpracovatel RDS:



Ing. David ŘEHÁK

Stavba:

D7 MÚK AVIATICKÁ – LÁVKA LETIŠTĚ PRAHA

Objekt:

SO 160.2 - DOPRAVNĚ INŽENÝRSKÁ OPATŘENÍ - ETAPA 4

Příloha:

SITUACE OBJÍZDNÝCH TRAS - ČÁST 61-03 A 61-04

Číslo zakázky: TU-25106


Datum: 06/2025

Měřítko: 1:10 000

Stupeň: RDS

Číslo přílohy: 4.8

ČÁST 61-05

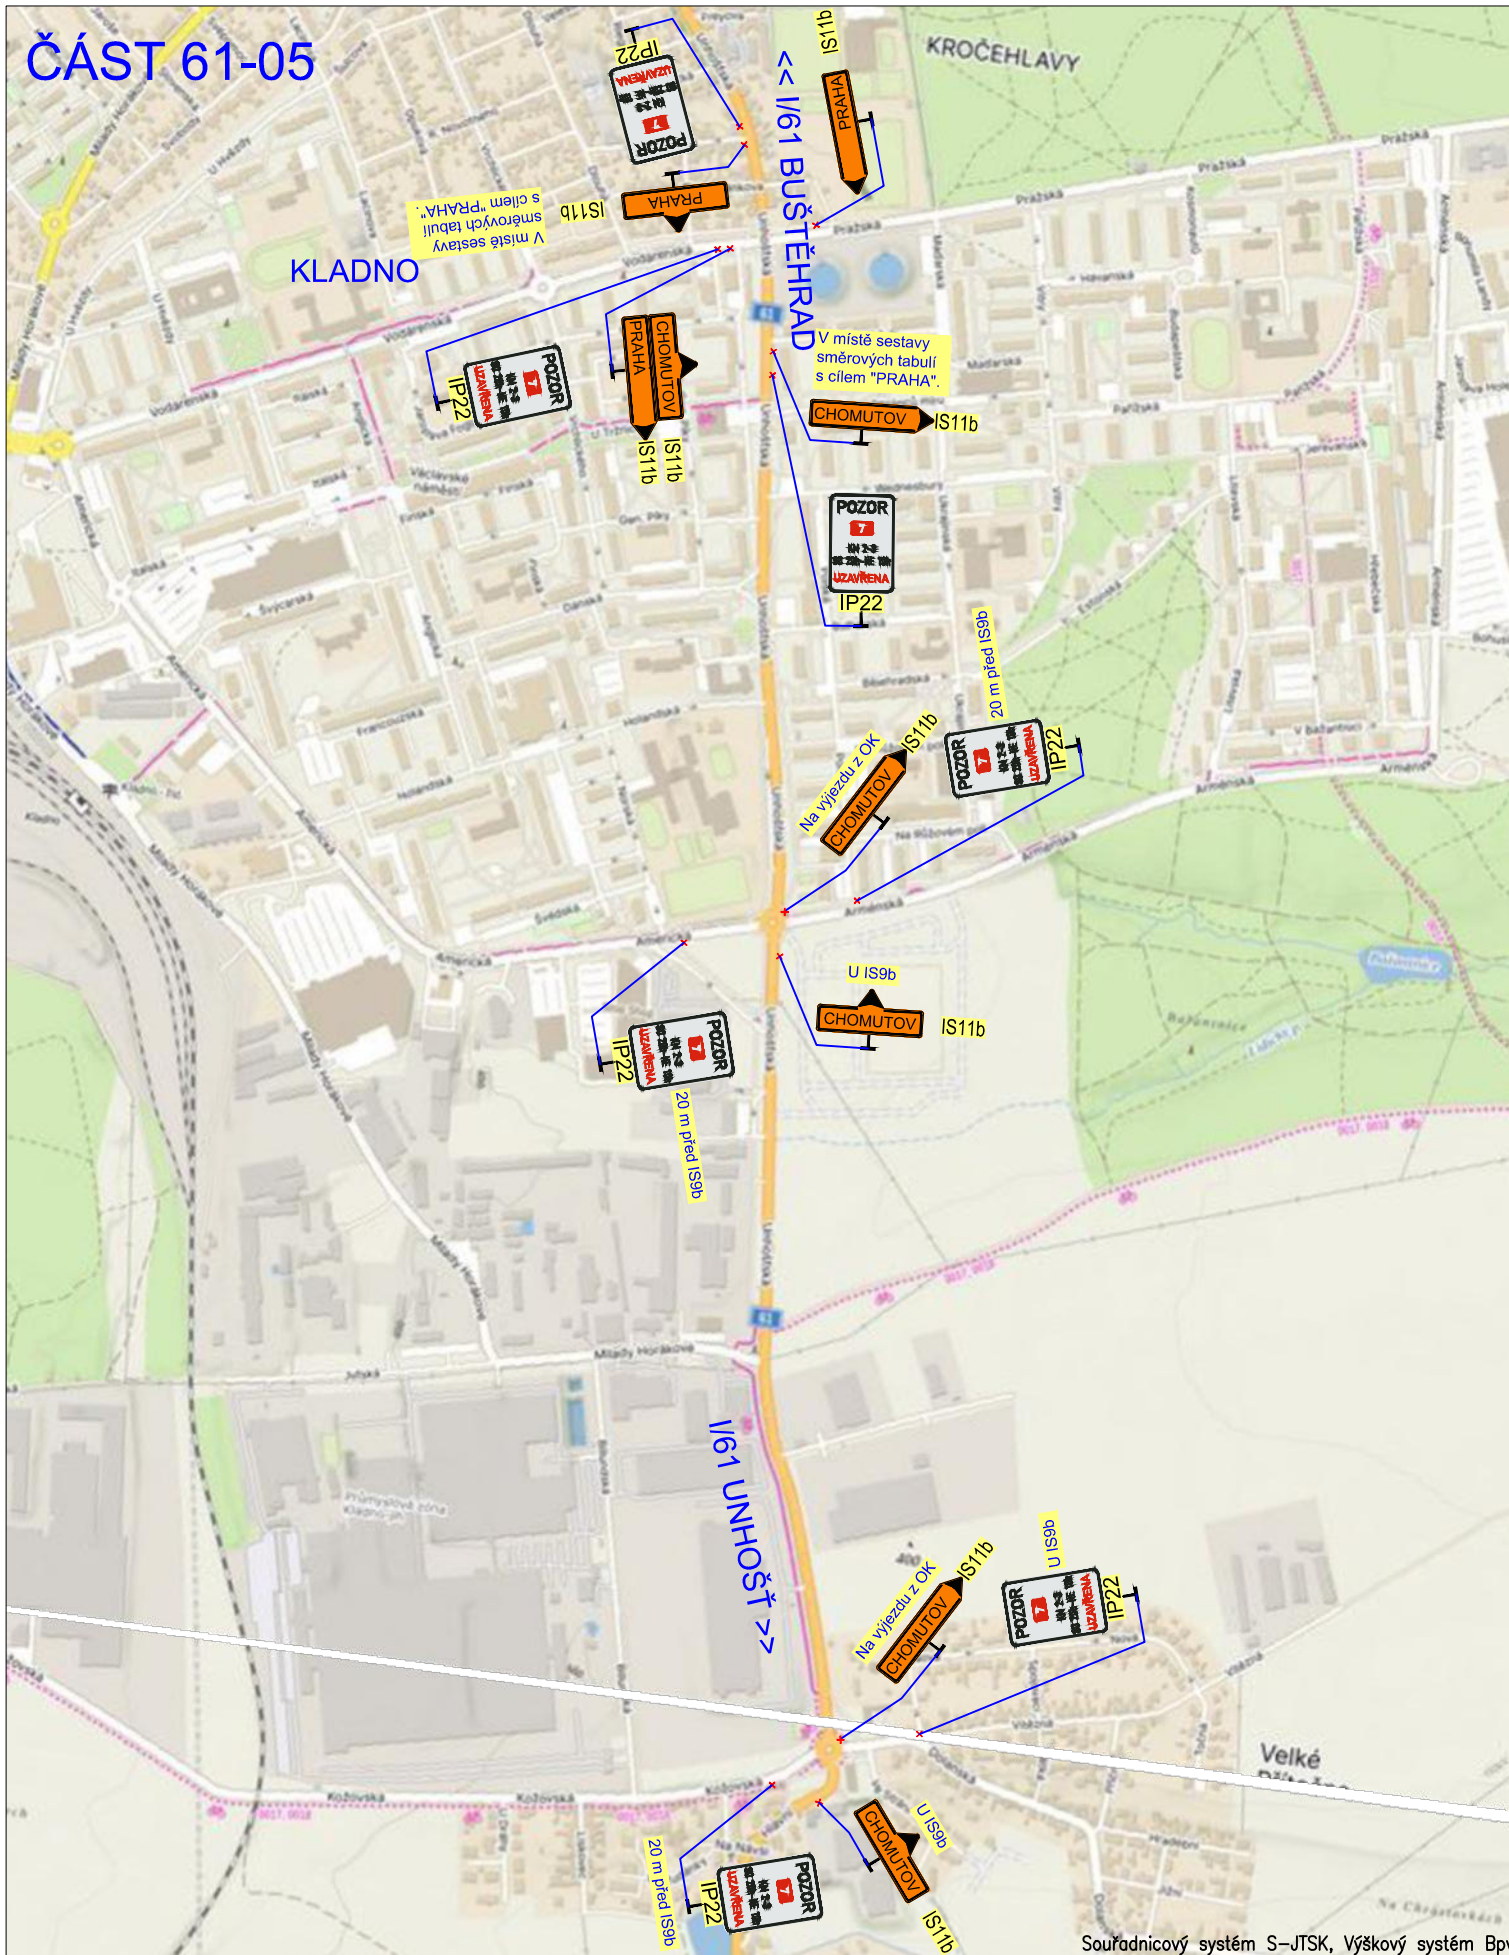

Souřadnicový systém S-JTSK, Výškový systém Bpv

Zpracovatel RDS:  Ing. David ŘEHÁK	Stavba: D7 MÚK AVIATICKÁ – LÁVKA LETIŠTĚ PRAHA Objekt: SO 160.2 - DOPRAVNĚ INŽENÝRSKÁ OPATŘENÍ - ETAPA 4 Příloha: SITUACE OBJÍZDNÝCH TRAS - ČÁST 61-05	Číslo zakázky: TU-25106 Datum: 06/2025 Měřítko: 1:10 000 Stupeň: RDS
		Číslo přílohy: 4.9

Velikost písma: 119 mm
Písma: střední / úzké



Souřadnicový systém S-JTSK, Výškový systém Bpv

Zpracovatel RDS:  Ing. David ŘEHÁK	Stavba:	D7 MÚK AVIATICKÁ – LÁVKA LETIŠTĚ PRAHA	Číslo zakázky:	TU–25106
	Objekt:	SO 160.2 - DOPRAVNĚ INŽENÝRSKÁ OPATŘENÍ - ETAPA 4	Datum:	06/2025
			Měřítko:	1:10
			Stupeň:	RDS
	Příloha:	VÝKRES ZNAČKY IP 22	Číslo přílohy:	4.10

ČÍSLO ZMĚNY	TEXT ZMĚNY – ODŮVODNĚNÍ	DATUM	PODPIS
a			
b			
c			

Název stavby: D7 MÚK AVIATICKÁ – LÁVKA LETIŠTĚ PRAHA		Číslo objektu: SO 160.2	
Objednatel stavby:  ŘEDITELSTVÍ SILNIC A DÁLNIC Ředitelství silnic a dálnic s.p., Čerčanská 2023/12, CZ - 140 00 Praha 4 Závod Praha		Razítko: Datum: Podpis:	
Zhotovitel stavby:  metrostav TBR Metrostav TBR a.s., Koželužská 2450/4, 180 00 Praha 8 - Libeň		Razítko: Datum: Podpis:	
TDS:  BUNG BUNG CZ s.r.o., Vinohradská 3217/167, 100 00 Praha 10 - Strašnice		Razítko: Ověřil: Datum: Podpis:	
Koordinátor RDS:  TUBES TUBES spol. s.r.o., Nad Zátíším 345/12, 142 00 Praha 4		Kontroloval HIP:	


Souřadnicový systém S–JTSK, Výškový systém Bpv

Zpracovatel RDS: TUBES spol. s.r.o., Nad Zátíším 345/12, 142 00 Praha 4			
Navrhl/vypracoval: Ing. David ŘEHÁK podpis:	Zodpovědný projektant: Pavel ZNAMENÁČEK podpis:	Zástupce zodpovědného projektanta: Ing. David ŘEHÁK podpis:	Zhotovitel:  TUBES Nad Zátíším 345/12 142 00 Praha 4
Technická kontrola: Ing. Bronislav ŠTAMBASKÝ podpis:	Hlavní inženýr projektu: Ing. Květoslav JANATKA podpis:	Zástupce hlavního inženýra projektu: podpis:	

Objednatel: Metrostav TBR a.s., Koželužská 2450/4, 180 00 Praha 8 – Libeň		Čís. zakázky: TU–25106
Akce: D7 MÚK AVIATICKÁ – LÁVKA LETIŠTĚ PRAHA		Datum: 06/2025
Objekt: DOPRAVNĚ INŽENÝRSKÁ OPATŘENÍ – ETAPA 4		Formát:
Příloha: SCHÉMATA DIO - PŘÍPRAVNÉ A DOKONČOVACÍ PRÁCE		Měřítko:
		Stupeň: RDS
		Čís. přílohy: 2.

- Dopravní opatření:
- směr Praha:
 - uzavírka levého jízdního pruhu dle schématu DK 241
 - směr Chomutov:
 - uzavírka levého jízdního pruhu dle schématu CK 241
 - bez příčných prahů (pouze doporučeno)
 - připojení na MÚK dle DIO etapy 3.C

Realizovány přípravné a dokončovací práce v SDP před a po úplné uzavírce pro demolici stávající lávky.

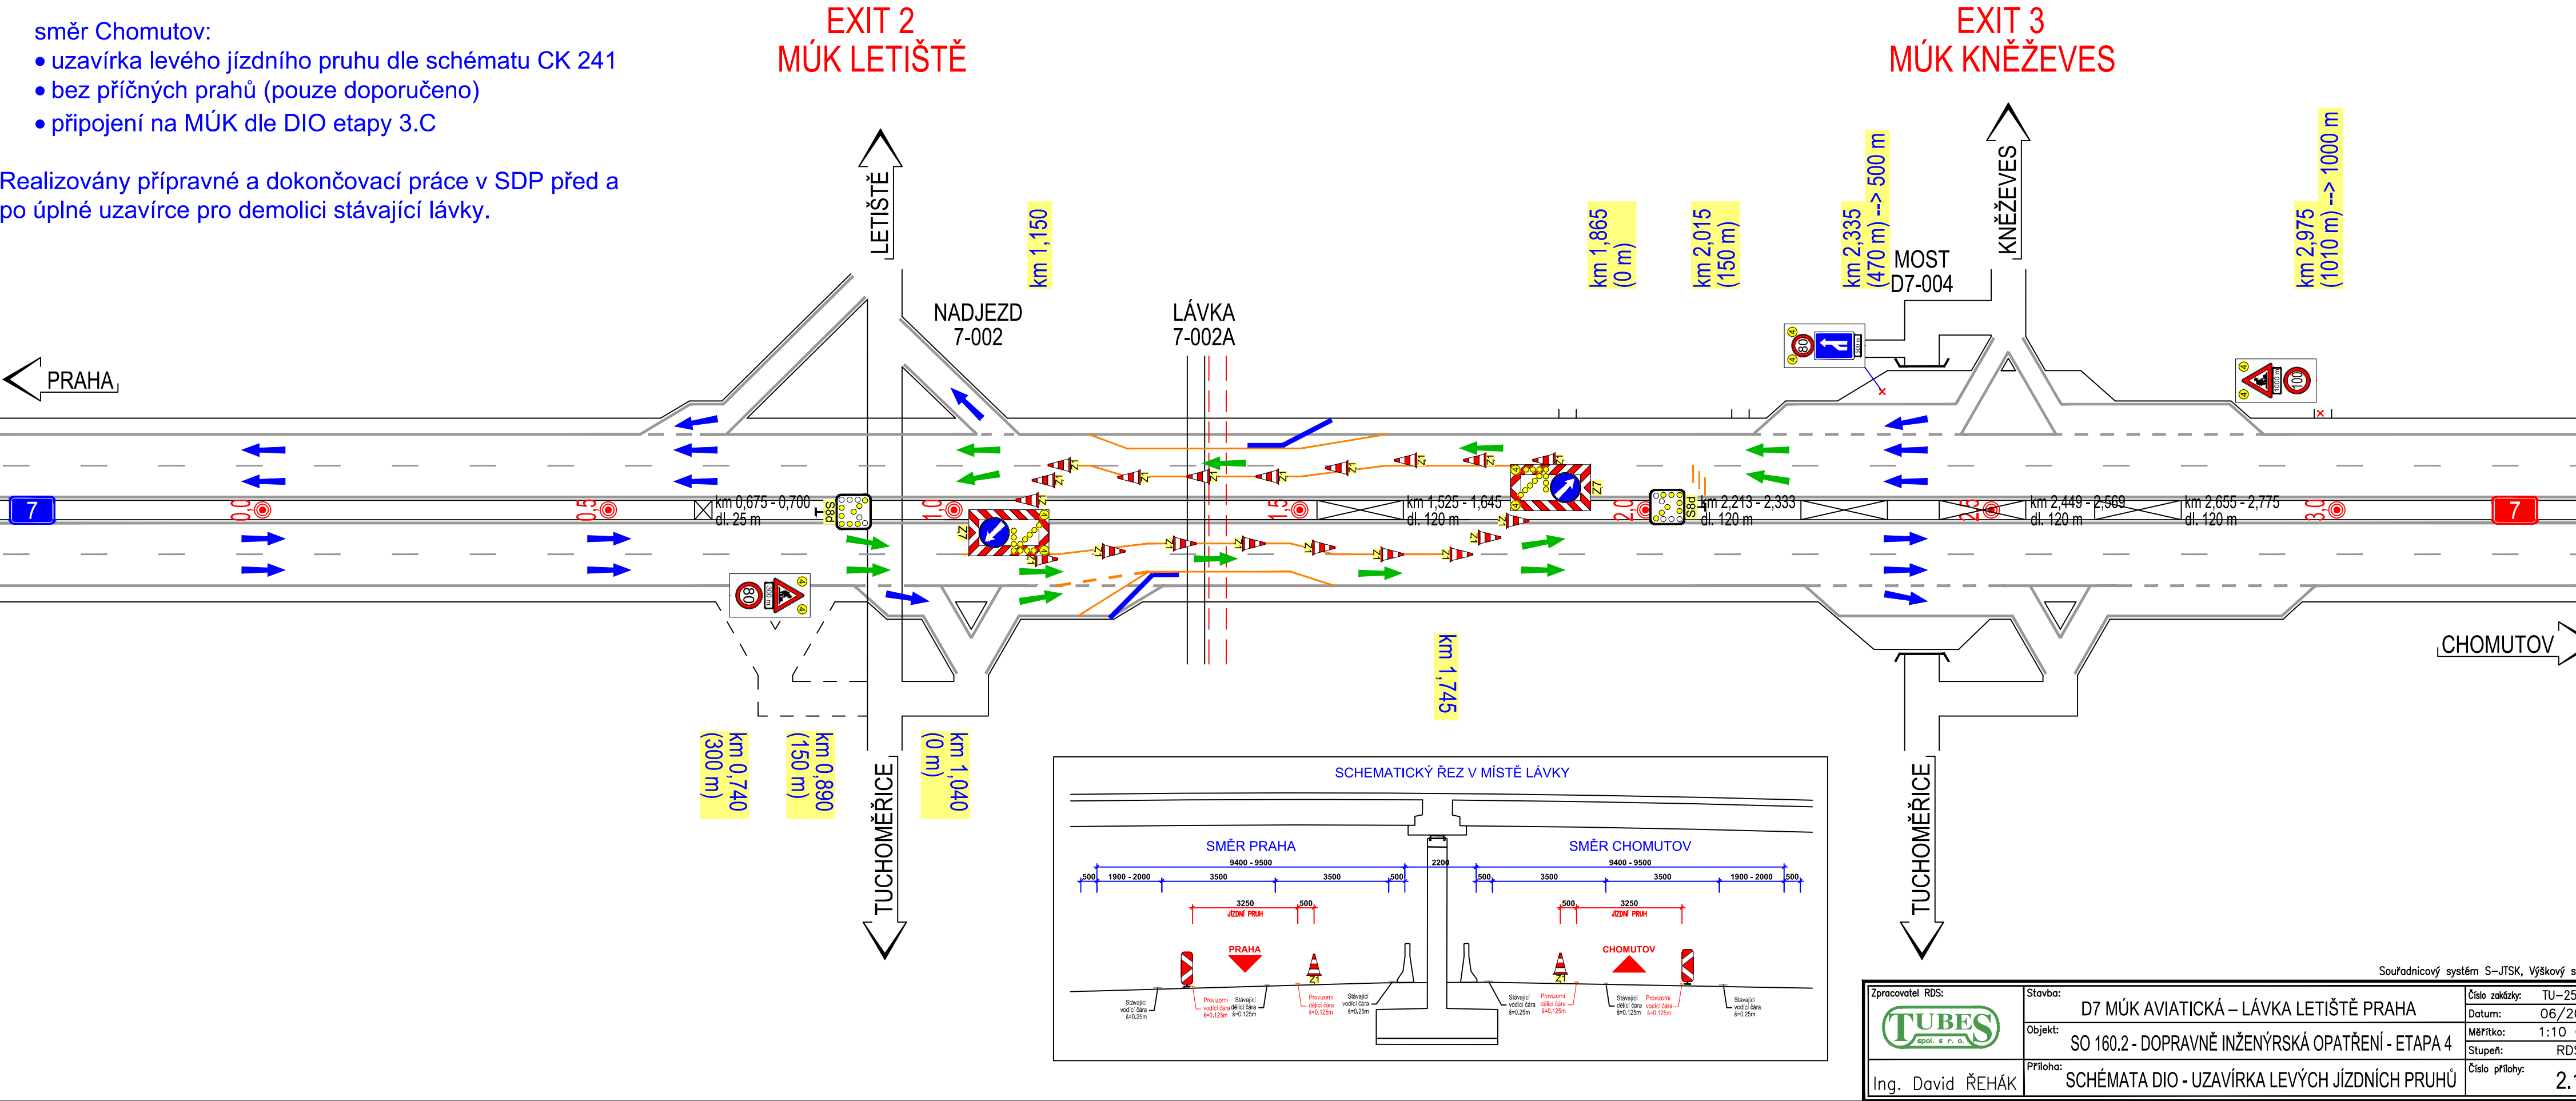

Souřadnicový systém S–JTSK, Výškový systém Bp



Zpracovatel RDS:	Stavba:	Číslo zakázky:
TUBES s.p.a.	D7 MÚK AVIATICKÁ – LÁVKA LETIŠTĚ PRAHA	TU–25106
	Objekt:	Datum:
	SO 160.2 - DOPRAVNĚ INŽENÝRSKÁ OPATŘENÍ - ETAPA 4	06/2025
	Příloha:	Měřítko:
	SCHÉMATA DIO - UZAVÍRKA LEVÝCH JÍZDNÍCH PRUHŮ	1:10 000
		Stupeň:
		RDS
		Číslo přílohy:
		2.1

- Dopravní opatření:
- směr Praha:
- uzavírka pravého jízdního pruhu dle schématu DK 231
 - provoz veden jedním provizorním jízdním pruhem šířky 3,5 m
- směr Chomutov:
- uzavírka pravého jízdního pruhu dle schématu CK 231
 - bez příčných prahů (pouze doporučeno)
 - provoz veden jedním provizorním jízdním pruhem šířky 3,5 m
 - připojení na MÚK na STOP dle schématu CK 632

Realizovány přípravné a dokončovací práce na krajnici před a po úplné uzavírce pro demolicí stávající lávky.

EXIT 2
MÚK LETIŠTĚ

EXIT 3
MÚK KNĚŽEVES

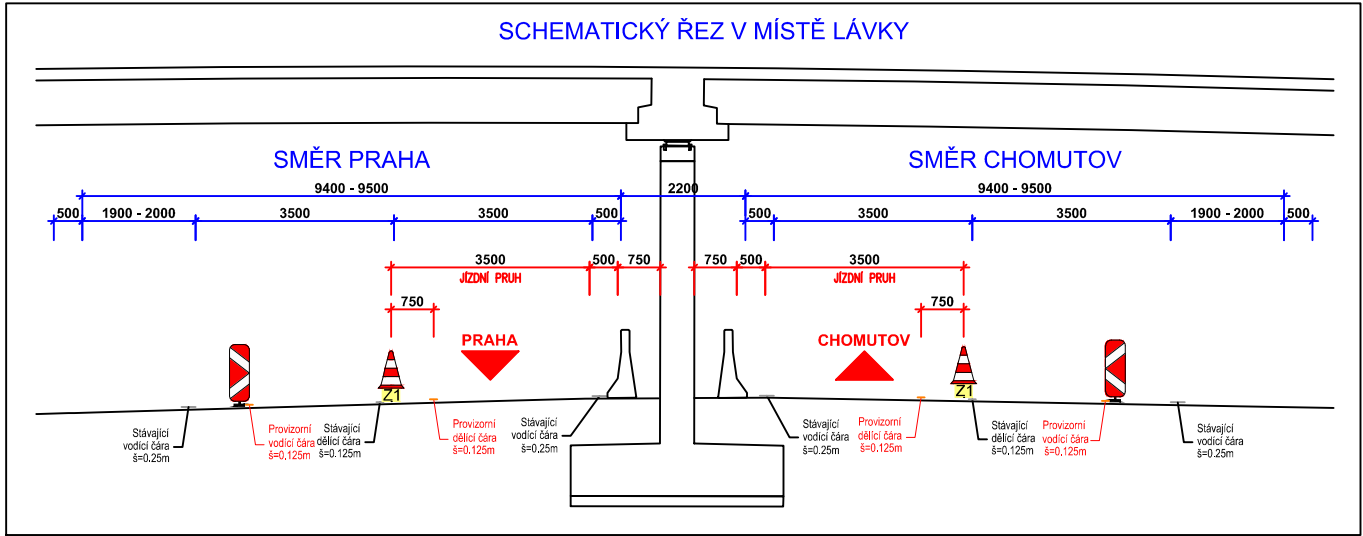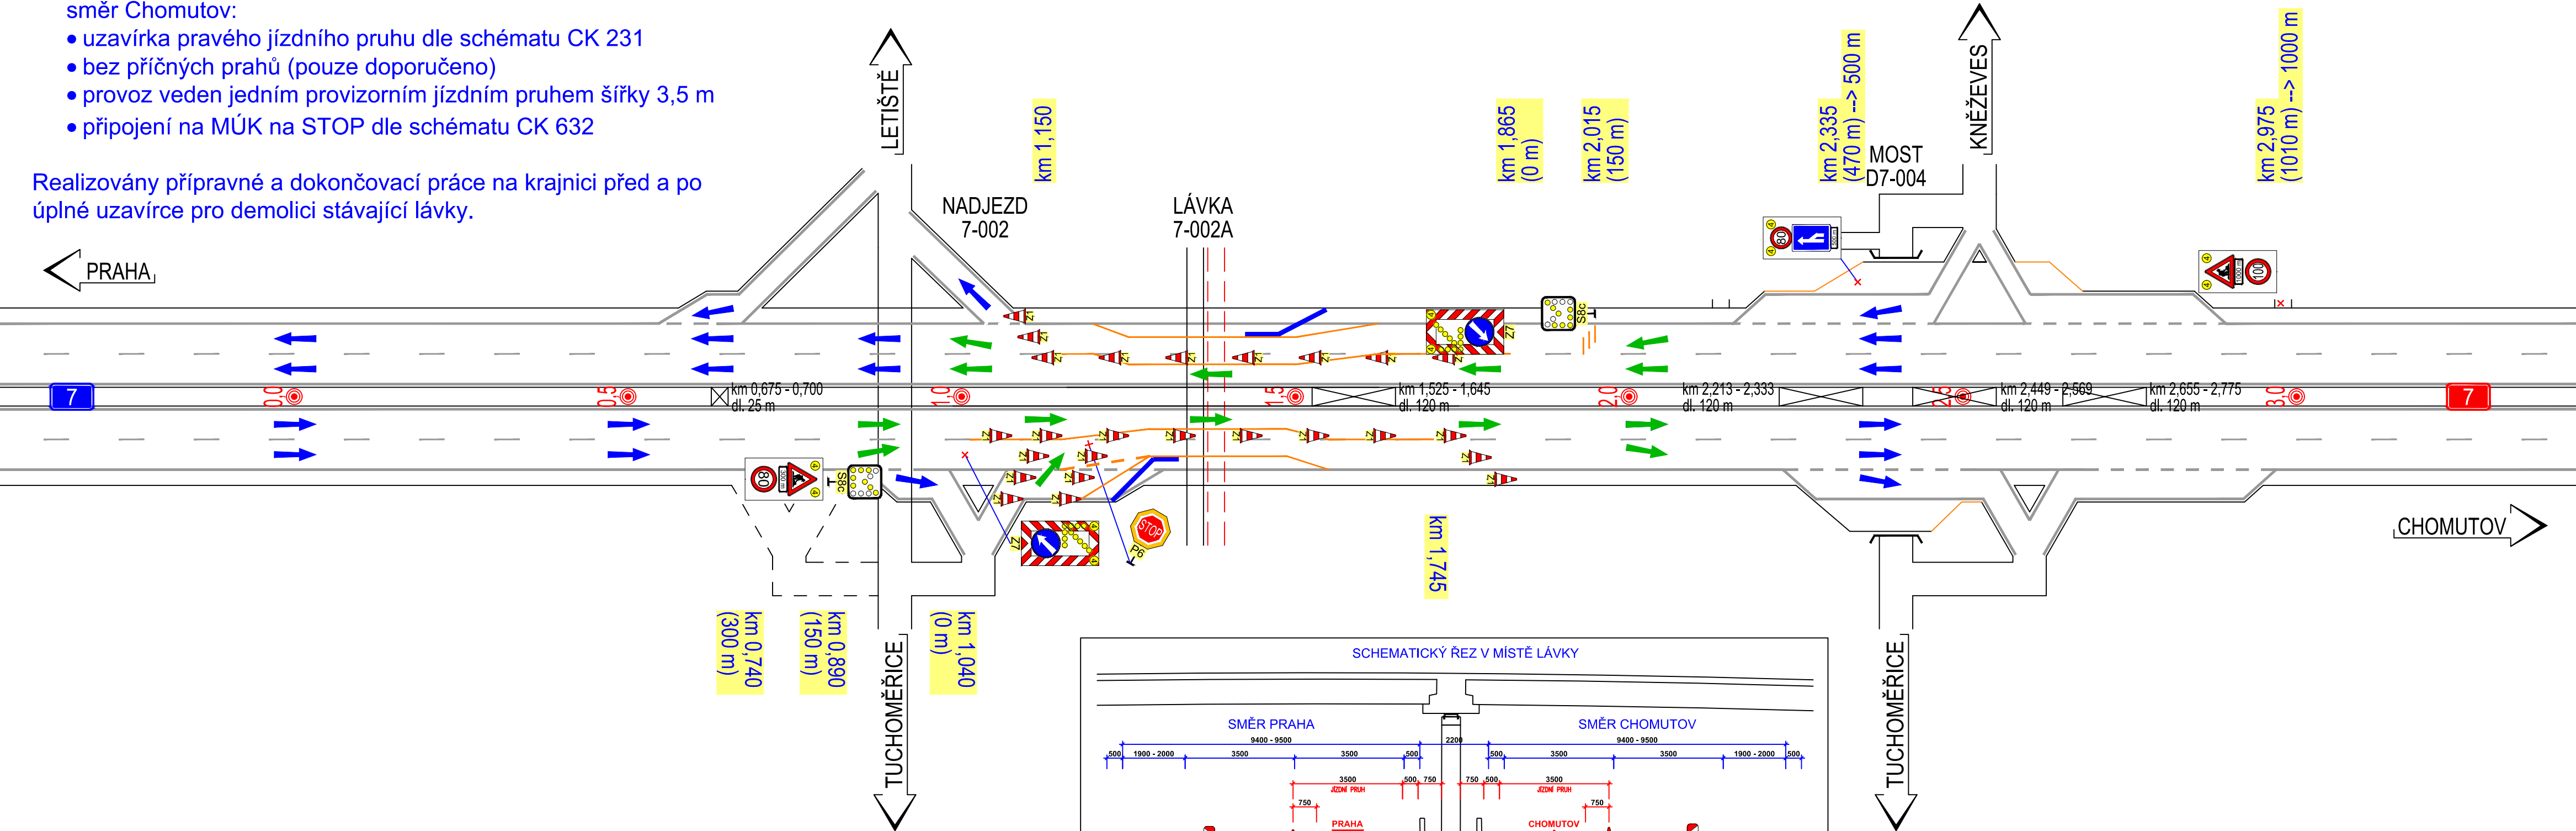

Souřadnicový systém S–JTSK, Výškový systém Bpv		
Zpracovatel RDS: TUBES s.p.a.	Stavba:	D7 MÚK AVIATICKÁ – LÁVKA LETIŠTĚ PRAHA
	Objekt:	SO 160.2 - DOPRAVNĚ INŽENÝRSKÁ OPATŘENÍ - ETAPA 4
	Příloha:	SCHÉMATA DIO - UZAVÍRKA PRAVÝCH JÍZDNÍCH PRUHŮ
	Ing. David ŘEHÁK	
Číslo zakázky:		TU–25106
Datum:		06/2025
Měřítko:		1:10 000
Stupeň:		RDS
Číslo přílohy:		2.2