


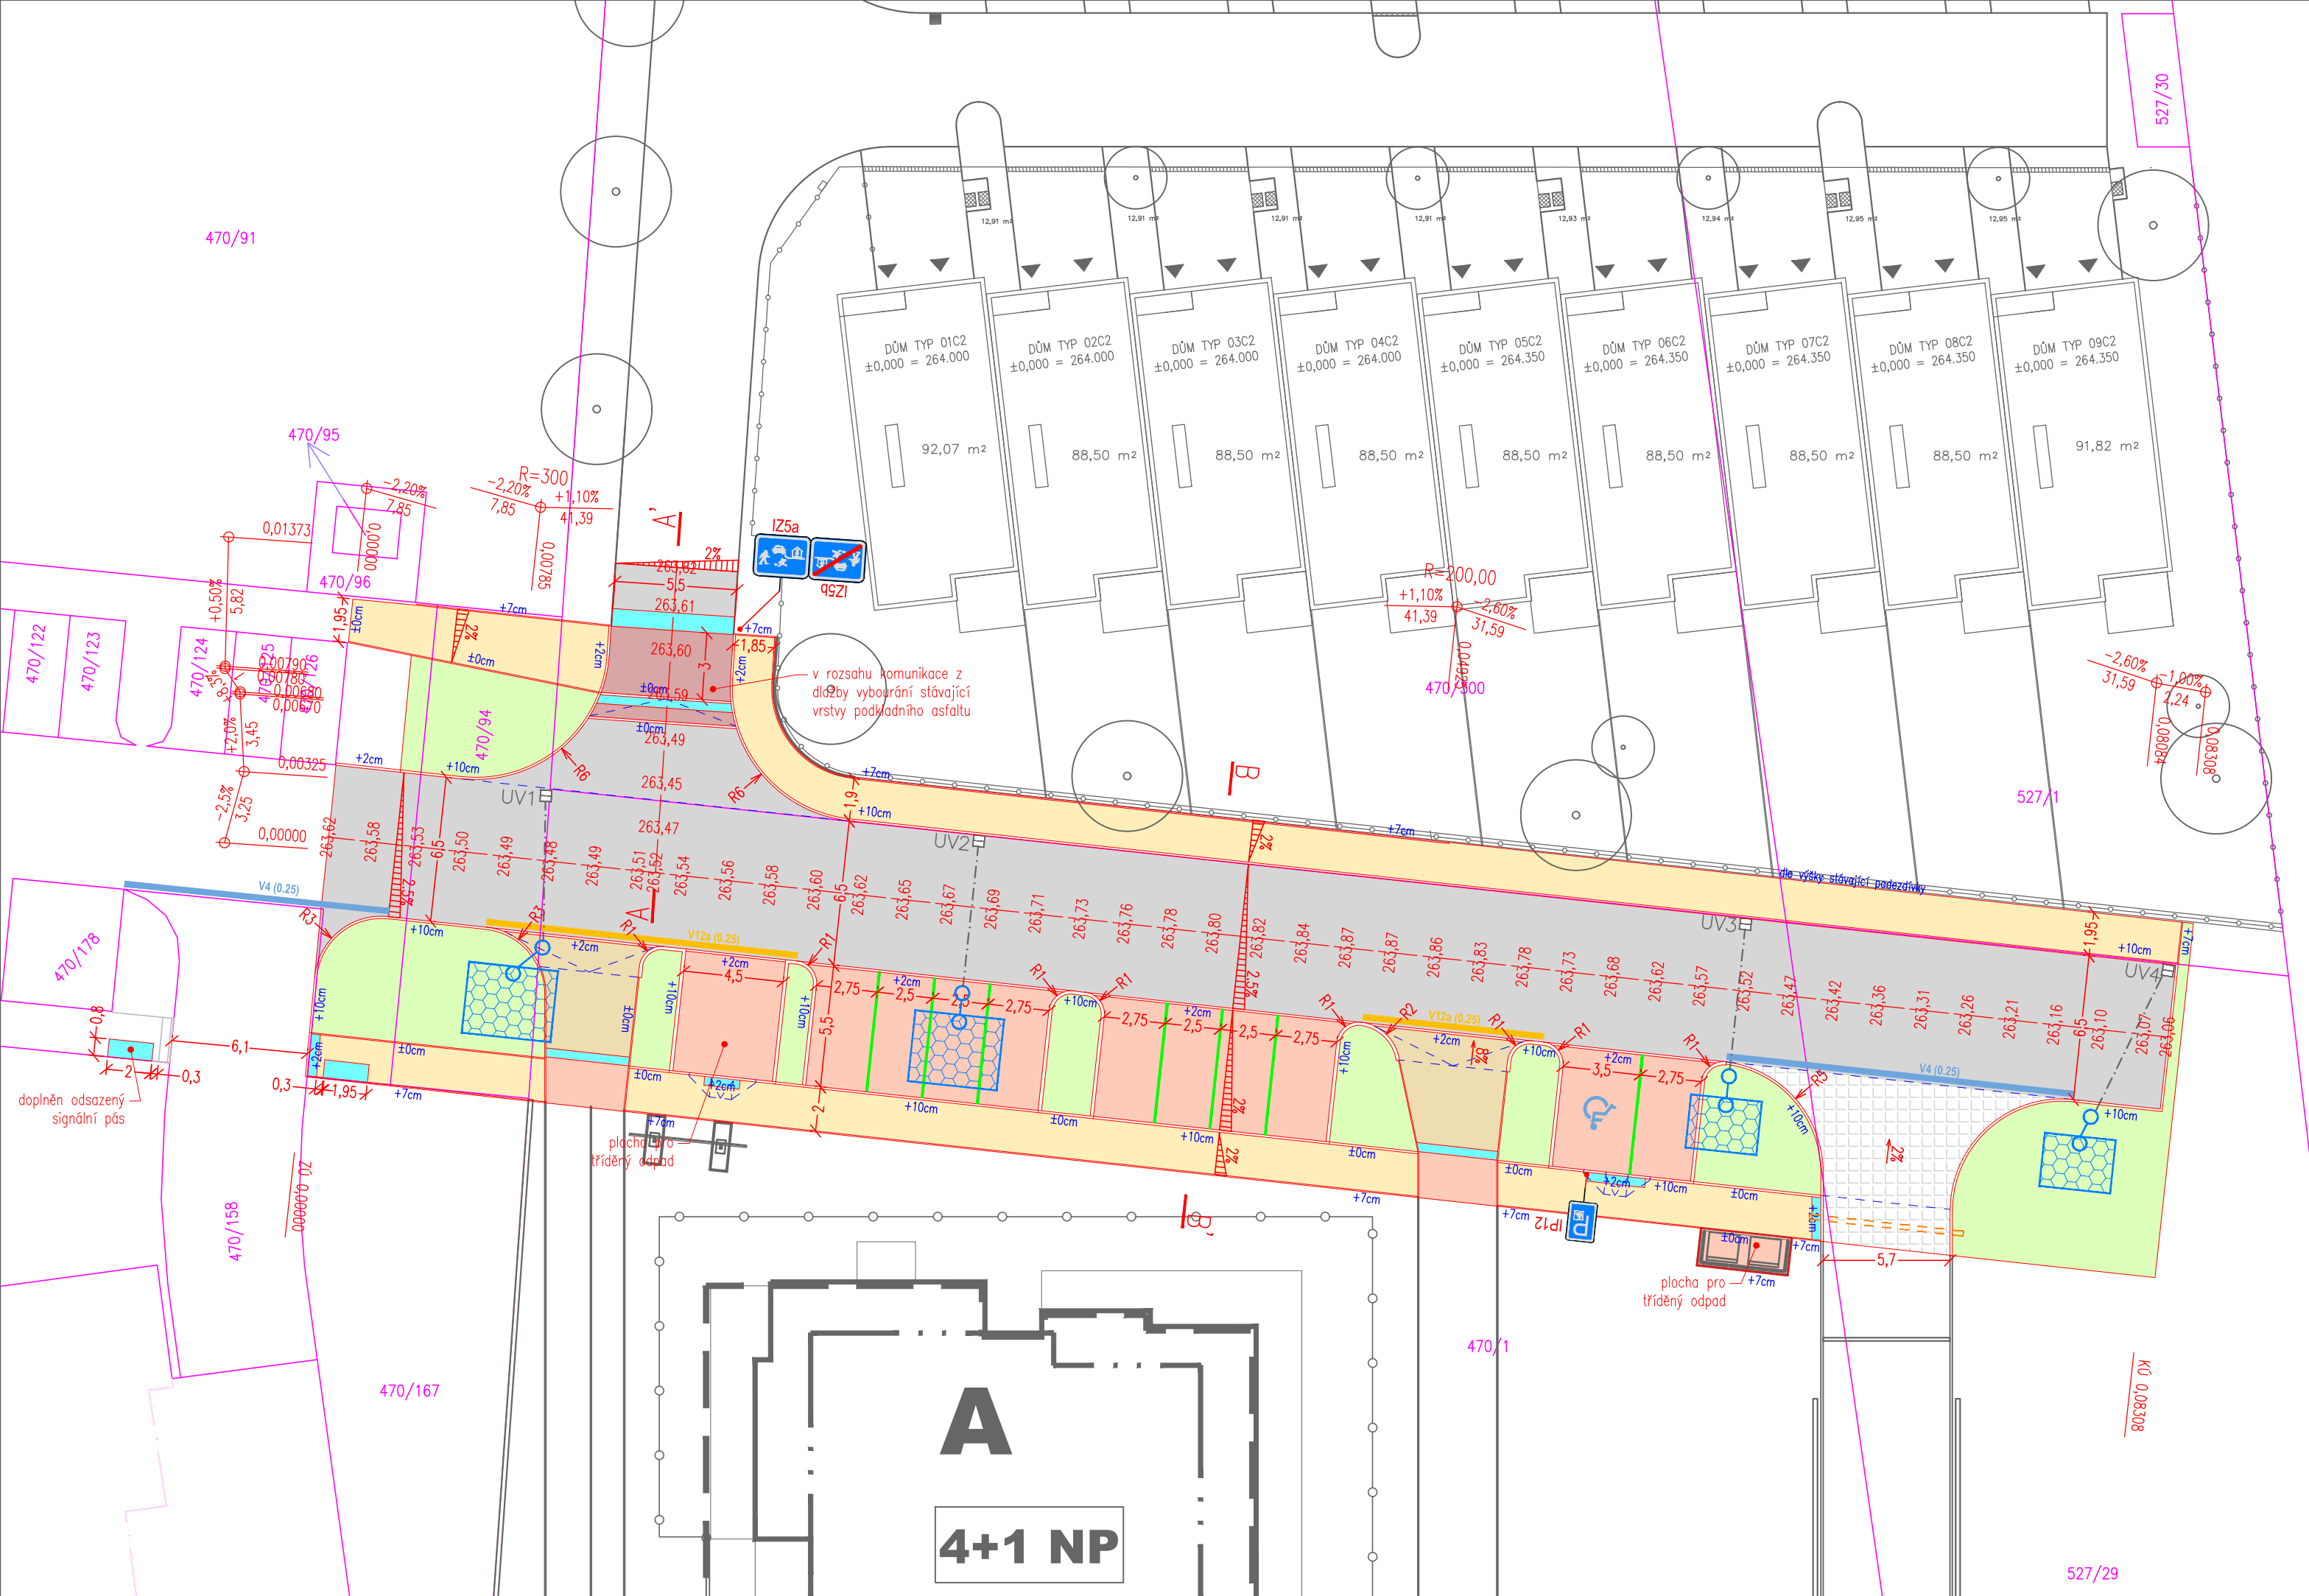

Legenda:

Akce v koordinaci

Rozhraní zpevněných ploch

Rampy, rozhraní ploch s rozdílnými skoly

Vodorovné dopravní značení - bílé

Vodorovné dopravní značení - žluté

Vodorovné dopravní značení - bílé

Oddělení parkovacích stání - BEST KLASIKO červená

Vozovka - asfaltový beton ohrusný - ACO11

Vozovka - asfaltový beton - ACO11 - celá konstrukce vozovky

Chodník - betonová dlažba - BEST KLASIKO přírodní

Opatření pro nevidomé - reliéfní betonová dlažba - BEST KLASIKO/BEATON pro nevidomé

Parkovací, kontejnerové stání, zesílený chodník - betonová dlažba - BEST KLASIKO přírodní

Příjezd HZS - distanční betonová dlažba - BEST AKVALINES přírodní

Chodníkový přejezd - betonová dlažba - BEST BEATON přírodní

Zeleň

Svislé dopravní značení

Příčný sklon zpevněných ploch

Čistící šachta RIGOCLEAN 1000

Šachta VARIO 800 flex

Vsakovací objekt - bloky Ecobloc Inspect

Kabelová chránička

Inženýrské sítě

Uliční vpust' - rektifikace stávajících vpustí

Přípojka UV

DOKUMENTACE PRO ZHOTOVITELE

VYPRACOVAL:	Ing. Jakub Matějček, M.Sc.
KONTROLA:	Ing. Martina Drbalová
ZODPOVĚDNÝ PROJEKTANT:	Ing. Jakub Matějček, M.Sc.
INVESTOR:	CENTRAL GROUP uzavřený investiční fond II. a.s.
MÍSTO STAVBY:	k.ú. Letňany
AKCE:	KOMUNIKACE A ODVODNĚNÍ PRO PRODLOUŽENÍ UL. PAVLA BENEŠE
OBSAH:	SITUACE 2. ETAPA

Výškový systém Bpv
(souřadnice v JTSK)

ČÍSLO ZAKÁZKY: 200	
DATUM: 03/2023	
STUPEŇ: DPS	
MĚŘÍTKO: 1:250	
PŘÍLOHA: 03	PARÉ: