

Legenda:



Stávající dopravní značení



Provizorní dopravní značení





E13: datum záboru
MIMO STAVBU



Kontejner 5 x 2,5 m



Sloup veřejného osvětlení

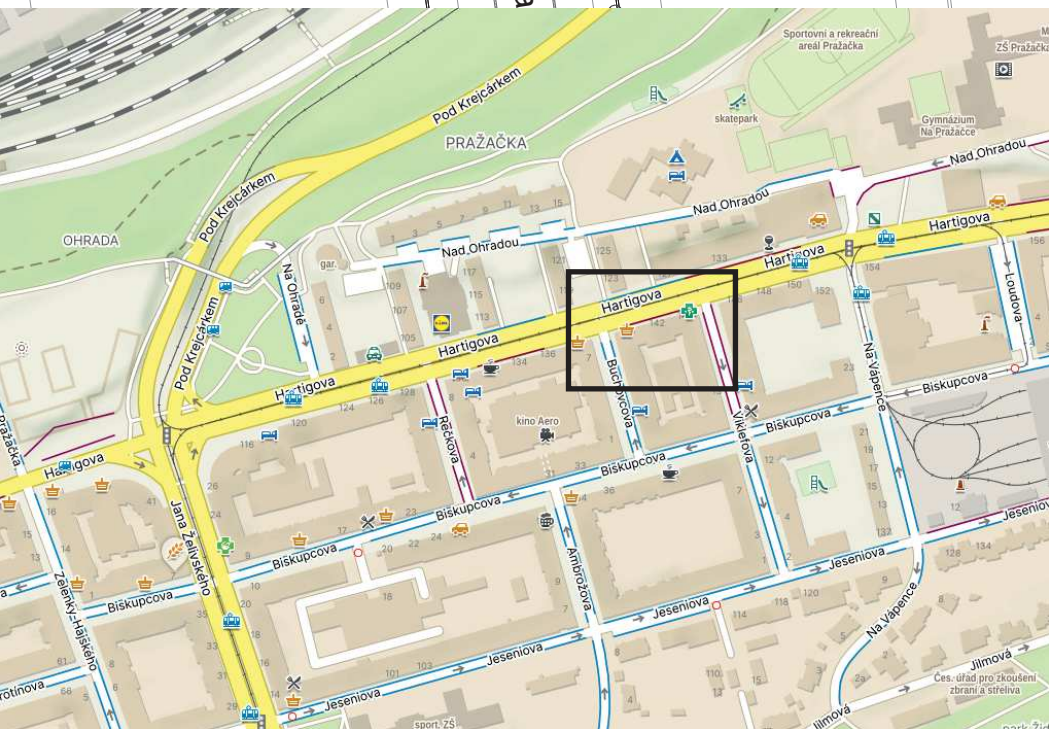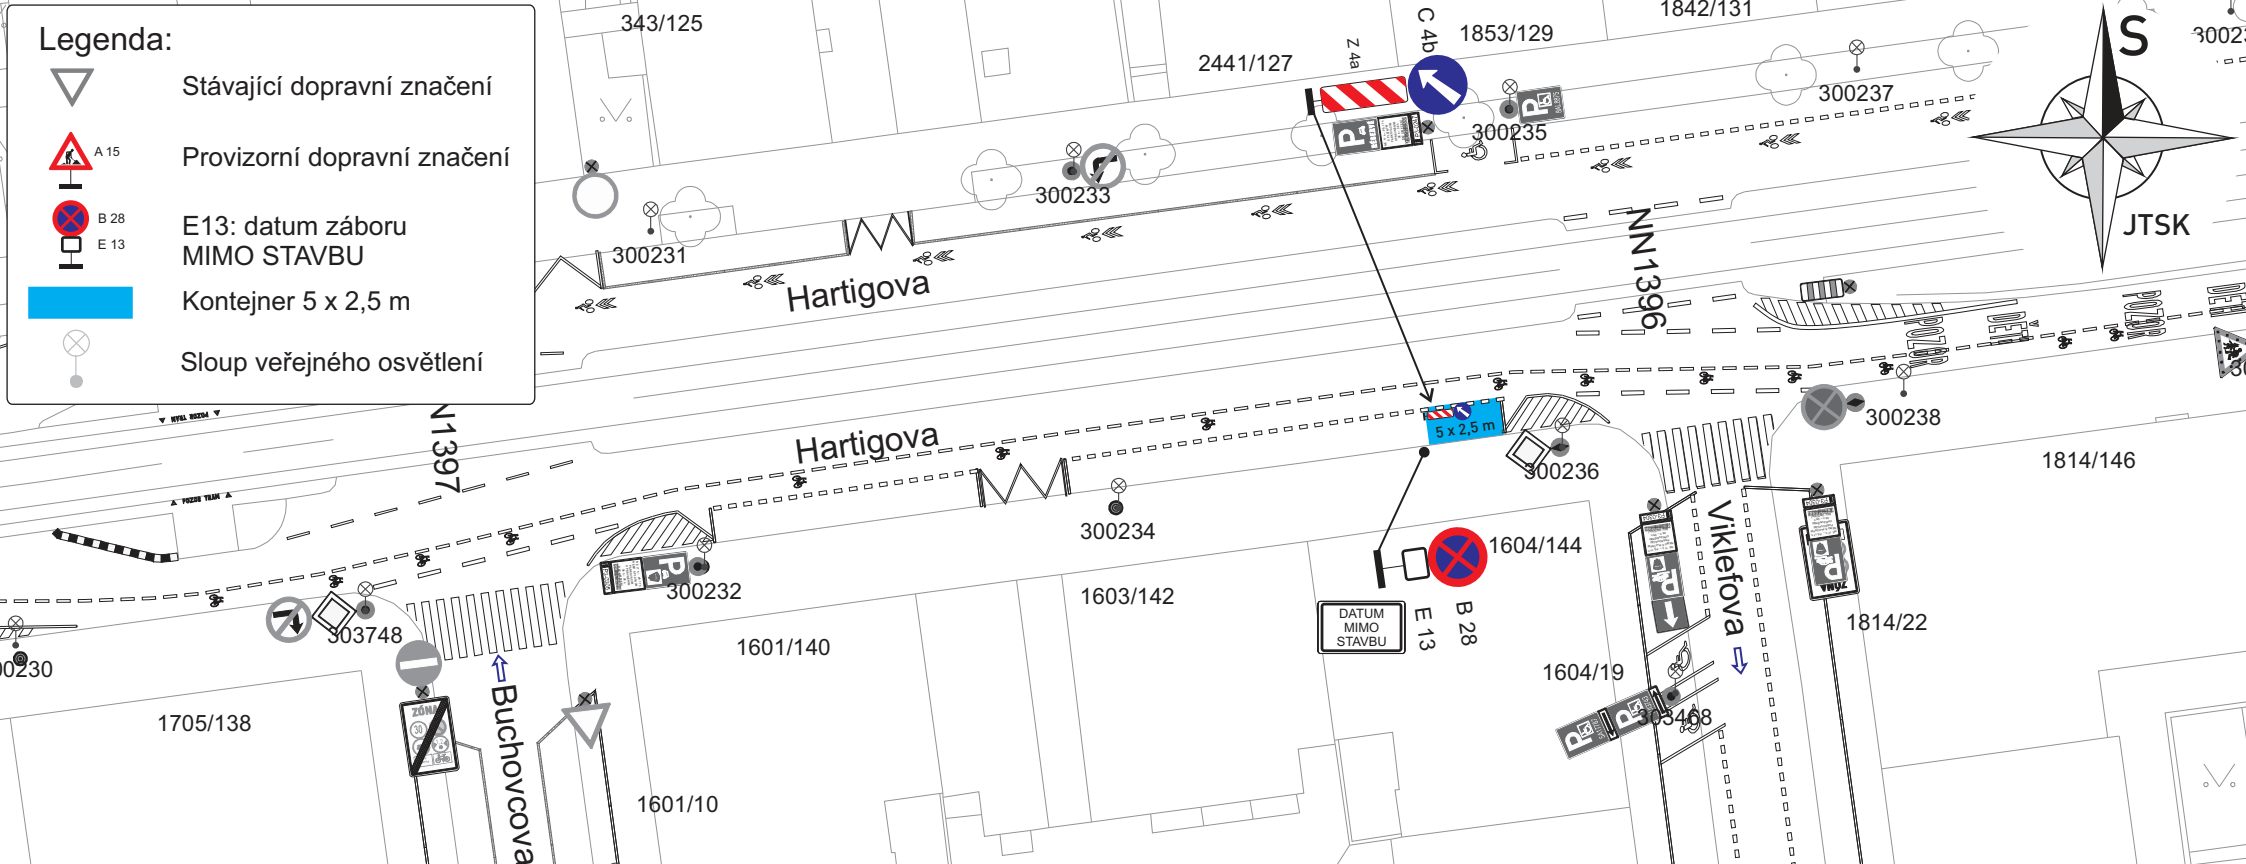

MÍSTO STAVBY

KONTEJNER NEBUDE ZASAHOVAT
DO PRŮJEZDNÉHO PROFILU,
BUDE UMÍSTĚN VŽDY JEN V PARKOVACÍM PRUHU

ZNAČKY B 28 BUDOU OSAZENY 7 DNÍ PŘEDEM S VYZNAČENÝM DATUM PLATNOSTI ZÁKAZU

VYPRACOVAL: Milan Huňát Poradenství v oblasti dopravy www.projektydio.cz 736 647 956 info@projektydio.cz		OBJEDNATEL (INVESTOR, STAVBU PROVÁDÍ) : Distribuuovaná Klinika s.r.o Ing. Jiří Žaloudek - 606 722 917		PŘEDPOKLÁDANÝ ZHOTOVITEL DOPRAVNÍHO ZNAČENÍ : ADOZ Praha - dopravní značení s.r.o. Armádního sboru 15 , PRAHA 10 ADOZ Tel : 602 226 027 Tel : 272 700 103 www.adoz-znaceni.cz e-mail: adoz@adozpraha.cz	
MĚSTO: Praha 3		ČÁST: Žižkov			
STAVBA: Hartigova 1604/144				MĚŘÍTKO: 1:500	
AKCE: ZÁBOR STAVBY V ULICI HARTIGOVA					
OBJEKT / ČÁST: SITUACE DIO				FORMÁT: A4 DATUM: 27.07.2025 STUPEŇ: DIR	
				VÝKRES Č.: 1.1	