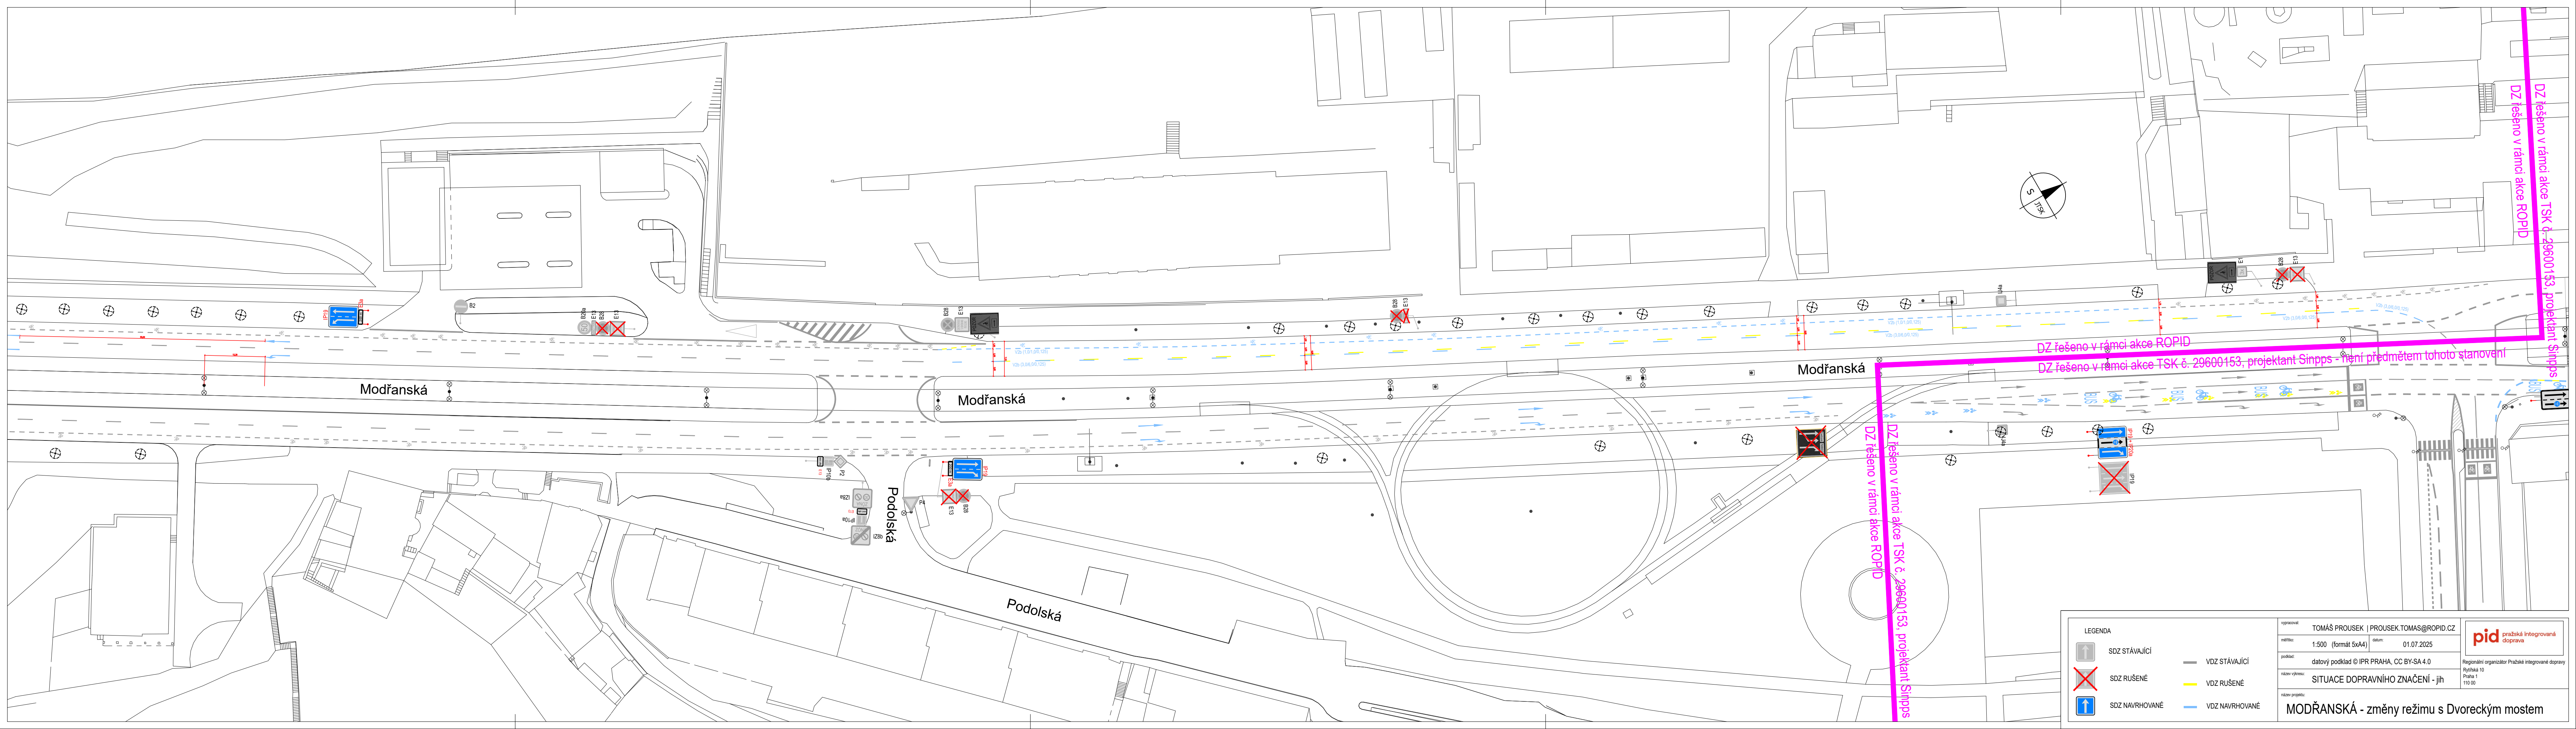


LEGENDA

SDZ STÁVAJÍCÍ

SDZ RUŠENÉ

SDZ NAVRHOVANÉ

VDZ STÁVAJÍCÍ

VDZ RUŠENÉ

VDZ NAVRHOVANÉ

vypisoval: TOMÁŠ PROUSEK | PROUSEK.TOMAS@ROPID.CZ

měřítko: 1:500 (formát 5xA4)

podklad: datový podklad © IPR PRAHA, CC BY-SA 4.0

název výřezu: SITUACE DOPRAVNÍHO ZNAČENÍ - jih

název projektu: MODŘANSKÁ - změny režimu s Dvoreckým mostem

datum: 01.07.2025

Průřez 10
110.00

pražská integrovaná doprava

Regionální organizátor organizátor Pražské integrované dopravy

DZ řešeno v rámci akce ROPID
DZ řešeno v rámci akce TSK č. 29600153, projektant Sinpps - není předmětem tohoto stanovení

DZ řešeno v rámci akce TSK č. 29600153, projektant Sinpps
DZ řešeno v rámci akce ROPID

DZ řešeno v rámci akce TSK č. 29600153, projektant Sinpps
DZ řešeno v rámci akce ROPID