


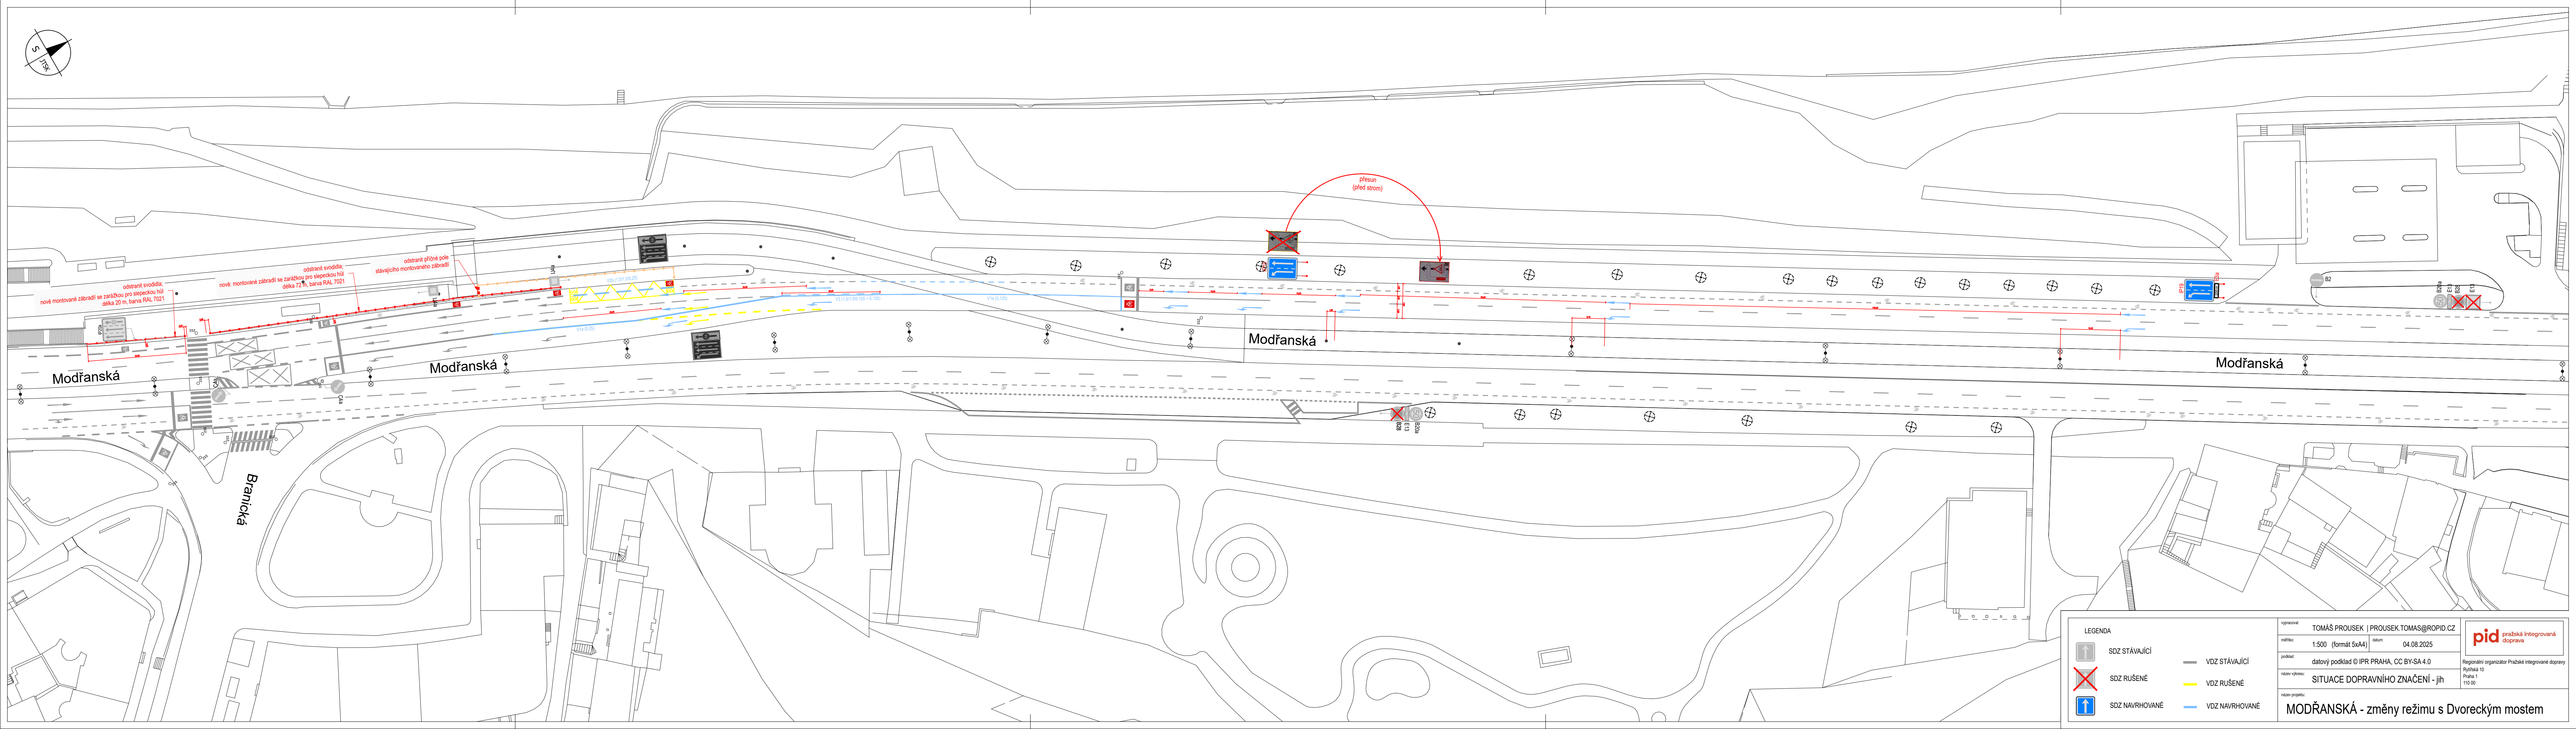

LEGENDA

 SDZ STÁVAJÍCÍ

 SDZ RUŠENÉ

 SDZ NAVRHOVANÉ

 VDZ STÁVAJÍCÍ

 VDZ RUŠENÉ

 VDZ NAVRHOVANÉ

vypisoval: TOMÁŠ PROUSEK | PROUSEK.TOMAS@ROPID.CZ

měřítko: 1:500 (formát 5xA4)

podklad: datový podklad © IPR PRAHA, CC BY-SA 4.0

název výkresu: SITUACE DOPRAVNÍHO ZNAČENÍ - jih

název projektu: MODŘANSKÁ - změny režimu s Dvoreckým mostem

datum: 04.08.2025

Práha 1
110.00

**pražská integrovaná
doprava**

Regionální organizátor Pražské integrované dopravy
Rybišská 10
Praha 1
110 00