
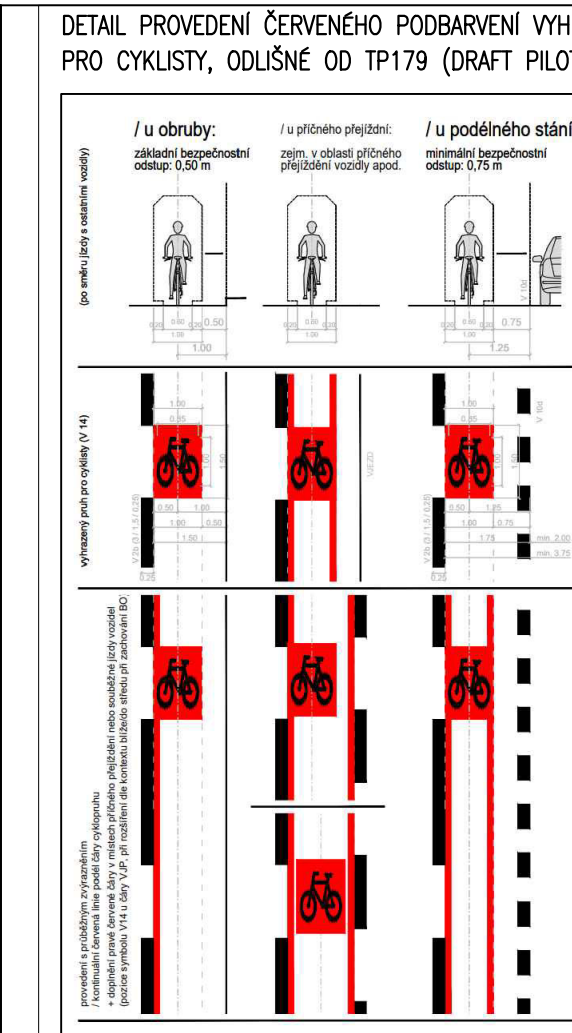


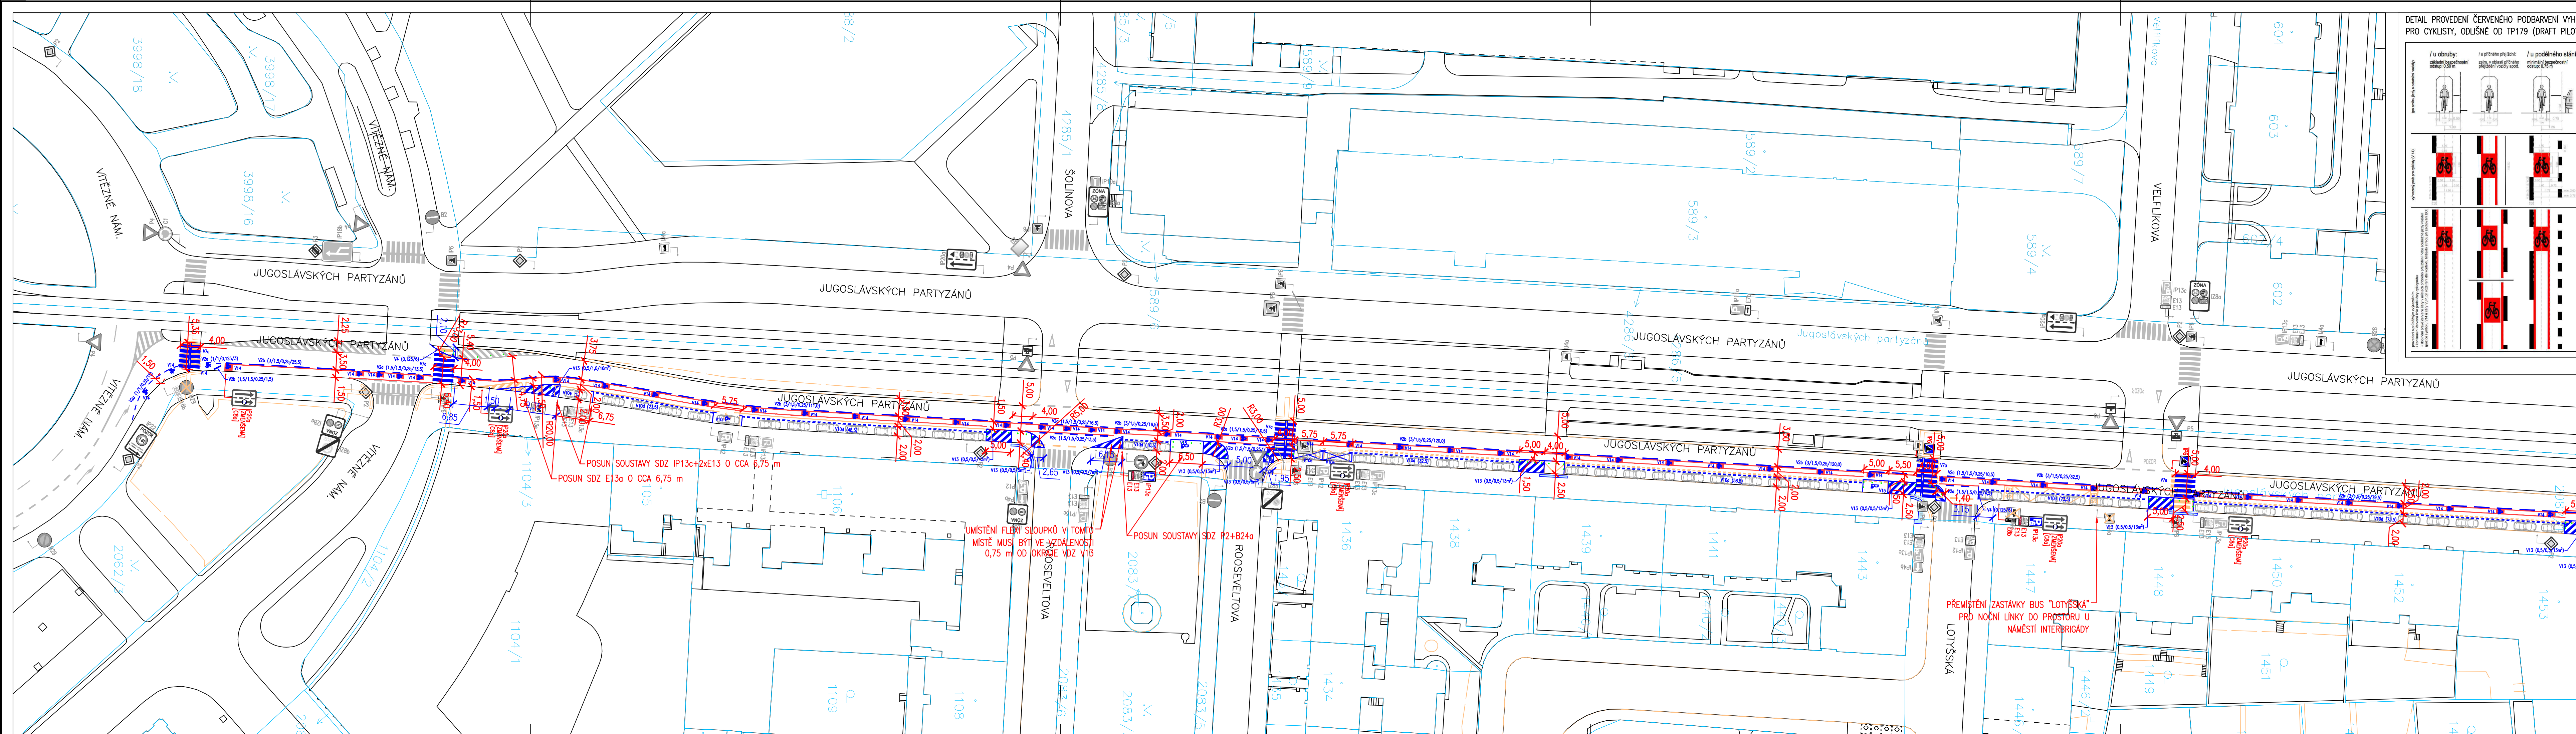

LEGENDA:

- STÁVAJÍCÍ STAV
- STÁVAJÍCÍ PRVKY PRO NEVIDOMÉ
- 1579/1 HRANICE POZEMLÍ A PARCELNÍ ČÍSLO – BUBENEČ [730106]
- 1579/1 HRANICE POZEMLÍ A PARCELNÍ ČÍSLO – DEJVICE [729272]
- NATAVITELNÉ NOVÉ NAVRHOVANÉ PRVKY PRO NEVIDOMÉ
- PRUŽNÝ PLASTOVÝ ZAHRAZOVACÍ SLOUPEK ČERNÝ
- STÁVAJÍCÍ VODOROVNÉ DZ
- RUŠENÉ VODOROVNÉ DZ
- NOVÉ NAVRHOVANÉ VODOROVNÉ DZ
- ČERVENÉ PODBARVENÍ JÍZDNÍHO PRUHU PRO CYKLISTY
- STÁVAJÍCÍ SVISLÉ DZ
- RUŠENÉ SVISLÉ DZ
- NOVÉ NAVRHOVANÉ SVISLÉ DZ

UPOZORNĚNÍ:

- DOPRAVNÍ ZNAČENÍ MUSÍ BÝT PROVEDENO V SOULADU S TP65 A TP133.
- SLOUPKY NESMÍ BÝT UMÍSTĚNY ANI DO PRŮCHOZÍHO PROSTORU PODÉL SIGNÁLNÍCH PÁSŮ, Tedy VE VZDÁLENOSTI 0,8m OD HRANY SIGNÁLNÍHO PÁSU, ANI DO PLOCHY SAMOTNÉHO SIGNÁLNÍHO PÁSU.
- SLOUPKY JSOU UMÍSTĚNY 0,5m OD HRANY VZD V13.
- NA ZÁKLADĚ POŽADAVKU OBORU DOPRAVY MAGISTRÁTU HL. M. PRAHY ČERVENÉ PODBARVENÍ VYHRAZENÉHO PRUHU PRO CYKLISTY BUDE REALIZOVÁNO V EXPERIMENTÁLNÍM PROVEDENÍ, ODLIŠNÉM OD TP 179. PODBARVENÍ BUDE OBSAHOVAT DODATEČNOU ČERVENOU ČARU SOUVISLOU O TL. 0,125 m PODÉL LEVÉ ČÁRY VYZNAČUJÍCÍ VYHRAZENÝ PRUH. A TAKÉ VPRAVO V MÍSTĚ PŘÍČNÉHO KŘÍŽENÍ PRUHU MOTOROVÝMI VOZIDLY TAK, ABY VYZNAČOVALA PRUH DOPORUČENÉHO POHYBU JÍZDNÍCH KOL O ŠÍŘCE 1,0 m, RESP. V CELÉ ŠÍŘCE VYHRAZENÉHO PRUHU V MÍSTĚ KŘÍŽOVATEK. VIZ DETAIL. JEDNÁ SE O PILOTNÍ PROVEDENÍ TAKOVÉHO ŘEŠENÍ.

Kat.území: BUBENEČ [730106]
DEJVICE [729272]

Souřadnicový systém JTSC, výškový systém Bpv



PROJEKTOVÁ A INŽENÝRSKÁ A.S.

Sokolovská 16/45A, 186 00 Praha 8 - Karlín
tel. +420 221 873 111, fax. +420 221 873 247
www.d-plus.cz
d-plus@d-plus.cz
25002614402

Hlavní inženýr projektu: Ing. Miroslav ČEPA	Zodp. projektant: Ing. Michal FOTT	Vypracoval: Ing. Denis LIUTOV
MÚ (OÚ): MČ Praha 6	Kraj: HI. M. Praha	Datum: 06/2024
Investor: Technická správa komunikací hl. m. Prahy, a.s., Veletržní 1623/24, 170 00 Praha		Stupeň: STANOVENÍ DZ
Zakázka: JUGOSLAVSKÝCH PARTYZÁNŮ, Č. AKCE 1643 – PROJEKTANT		Číslo zakázky: 4902/2024
		Měřítko: 1:500
		Počet formátů A4: 6
		Č. kopie:
Obsah: DOPRAVNÍ SITUACE – JIH		Číslo přílohy: D.1
		Revize:

SITUACE DWG

PŘÍP. PROH. DO PRŮCH.

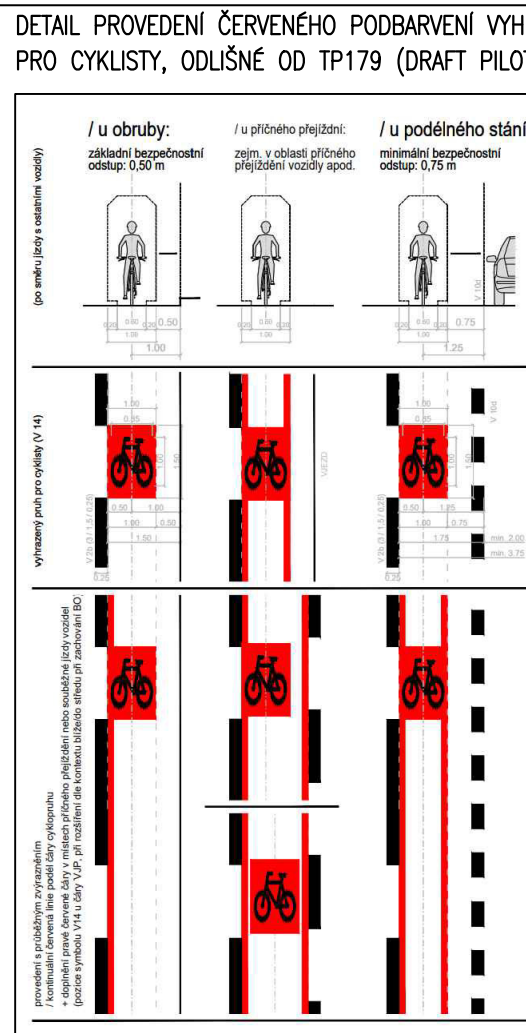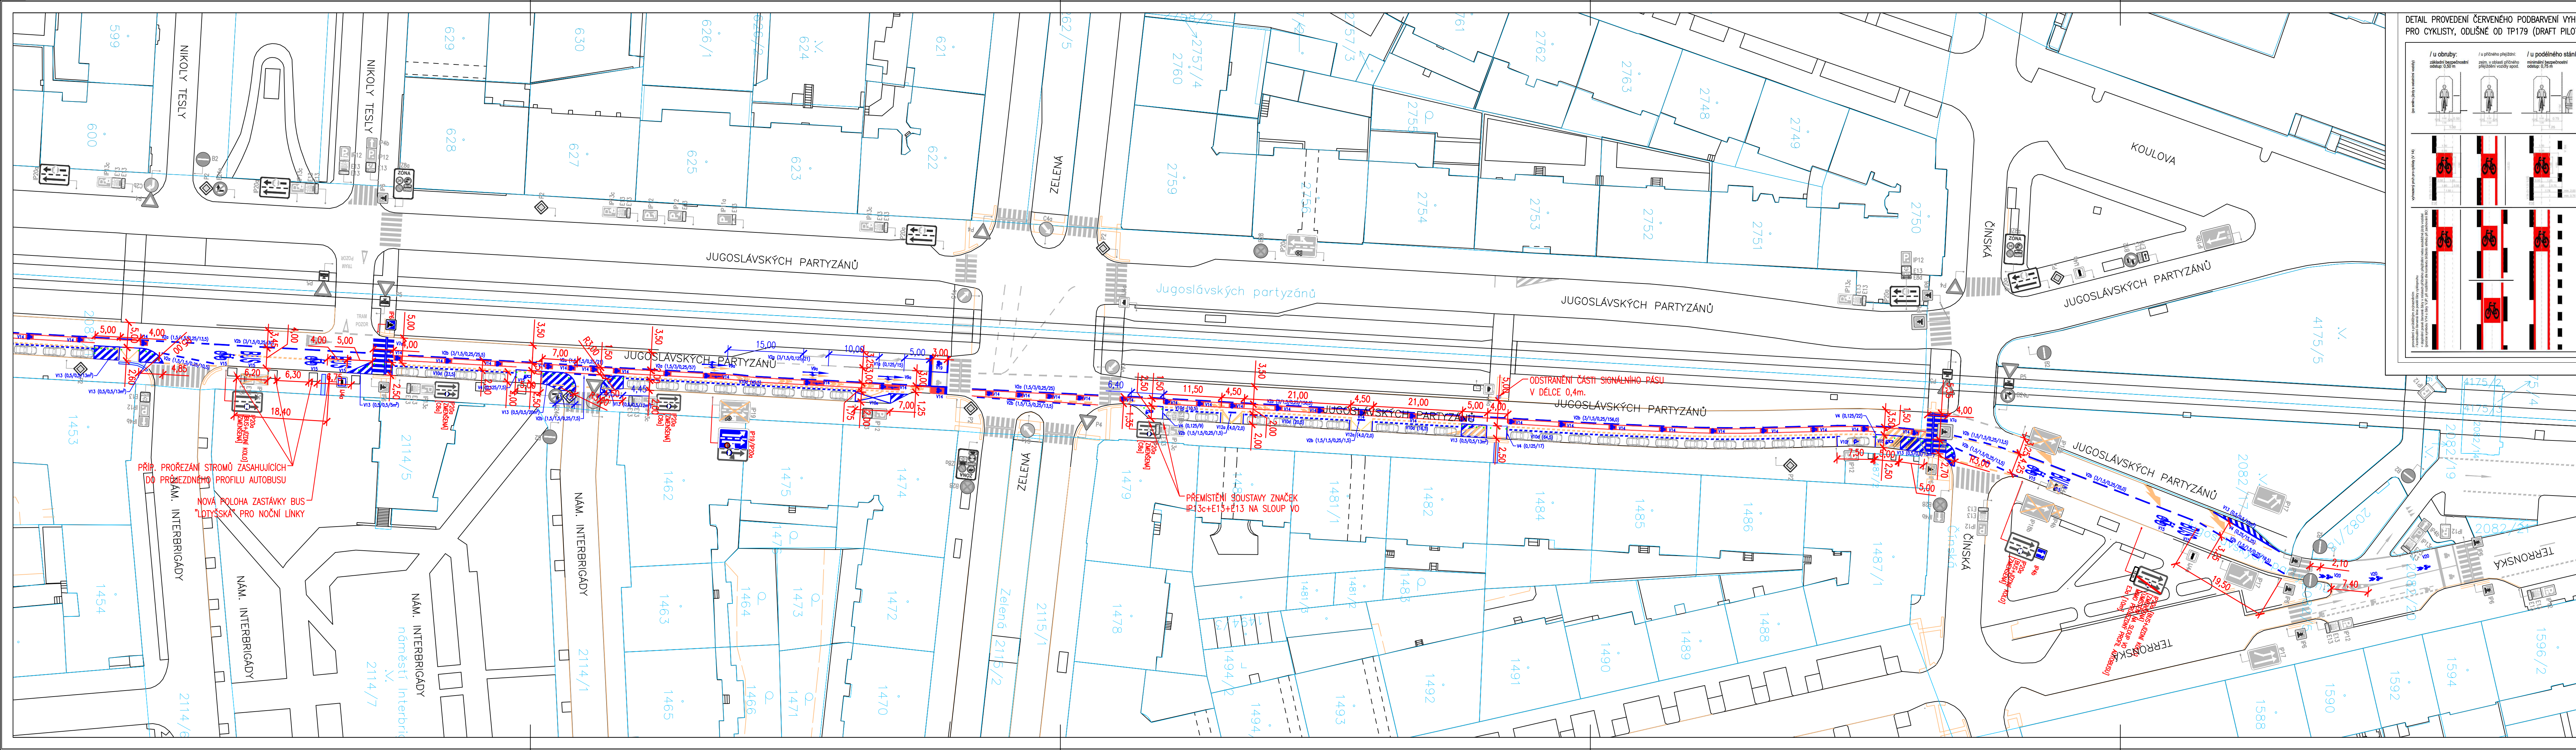

LEGENDA:

- STÁVAJÍCÍ STAV
- STÁVAJÍCÍ PRVKY PRO NEVIDOMÉ
- 1579/1 HRANICE POZEMLÍ A PARCELNÍ ČÍSLA – BUBENEČ [730106]
- 1579/1 HRANICE POZEMLÍ A PARCELNÍ ČÍSLA – DEJVICE [729272]
- NATAVITELNÉ NOVÉ NAVRHOVÁNÉ PRVKY PRO NEVIDOMÉ
- PRUŽNÝ PLASTOVÝ ZAHRAZOVACÍ SLOUPEK ČERNÝ
- STÁVAJÍCÍ VODOROVNÉ DZ
- RUŠENÉ VODOROVNÉ DZ
- NOVÉ NAVRHOVÁNÉ VODOROVNÉ DZ
- ČERVENÉ PODBARVENÍ JÍZDNÍHO PRUHU PRO CYKLISTY
- STÁVAJÍCÍ SVISLÉ DZ
- RUŠENÉ SVISLÉ DZ
- NOVÉ NAVRHOVÁNÉ SVISLÉ DZ

UPOZORNĚNÍ:

- DOPRAVNÍ ZNAČENÍ MUSÍ BÝT PROVEDENO V SOULADU S TP65 A TP133.
- SLOUPKY NESMÍ BÝT UMÍSTĚNY ANI DO PRŮCHOZÍHO PROSTORU PODÉL SIGNÁLNÍCH PÁSŮ, Tedy VE VZDÁLENOSTI 0,8m OD HRANY SIGNÁLNÍHO PÁSU, ANI DO PLOCHY SAMOTNÉHO SIGNÁLNÍHO PÁSU.
- SLOUPKY JSOU UMÍSTĚNY 0,5m OD HRANY VZD V13.
- NA ZÁKLADĚ POŽADAVKU OBORU DOPRAVY MAGISTRÁTU HL. M. PRAHY ČERVENÉ PODBARVENÍ VYHRAZENÉHO PRUHU PRO CYKLISTY BUDE REALIZOVÁNO V EXPERIMENTÁLNÍM PROVEDENÍ, ODLIŠNÉM OD TP 179. PODBARVENÍ BUDE OBSAHOVAT DODATEČNOU ČERVENOU ČARU SOUVISLOU O TL. 0,125 m PODÉL LEVÉ ČÁRY VYZNAČUJÍCÍ VYHRAZENÝ PRUH. A TAKÉ VPRÁVO V MÍSTĚCH PŘÍČNÉHO KŘÍŽENÍ PRUHU MOTOROVÝMI VOZIDLY TAK, ABY VYZNAČOVALA PRUH DOPORUČENÉHO POHYBU JÍZDNÍCH KOL O ŠÍŘCE 1,0 m, RESP. V CELÉ ŠÍŘCE VYHRAZENÉHO PRUHU V MÍSTĚ KŘÍŽOVATEK. VIZ DETAIL JEDNÁ SE O PILOTNÍ PROVEDENÍ TAKOVÉHO ŘEŠENÍ.

Kat.území: BUBENEČ [730106]
DEJVICE [729272]

Souřadnicový systém JTSK, výškový systém BpV

d plus
PROJEKTOVÁ A INŽENÝRSKÁ A.S.

Sokolovská 16/45A, 186 00 Praha 8 - Karlín
tel. +420 221 873 111, fax. +420 221 873 247
www.d-plus.cz
d-plus@d-plus.cz
25002614402

Hlavní inženýr projektu: Ing. Miroslav ČEPA	Zodp. projektant: Ing. Michal FOTT	Vypracoval: Ing. Denis LIUTOV
MÚ (OÚ): MČ Praha 6	Kraj: HI. M. Praha	Datum: 06/2024
Investor: Technická správa komunikací hl. m. Prahy, a.s., Veletržní 1623/24, 170 00 Praha		Stupeň: STANOVENÍ DZ
Zakázka: JUGOSLÁVSKÝCH PARTYZÁNŮ, Č. AKCE 1643 – PROJEKTANT		Číslo zakázky: 4902/2024
		Měřítko: 1:500
		Počet formátů A4: 6
		Č. kopie:
Obsah: DOPRAVNÍ SITUACE – SEVER		Číslo přílohy: D.2
		Revize:

SITUACE DWG