


D10 - SITUACE DIO - 2b - km -0,100 - 0,800

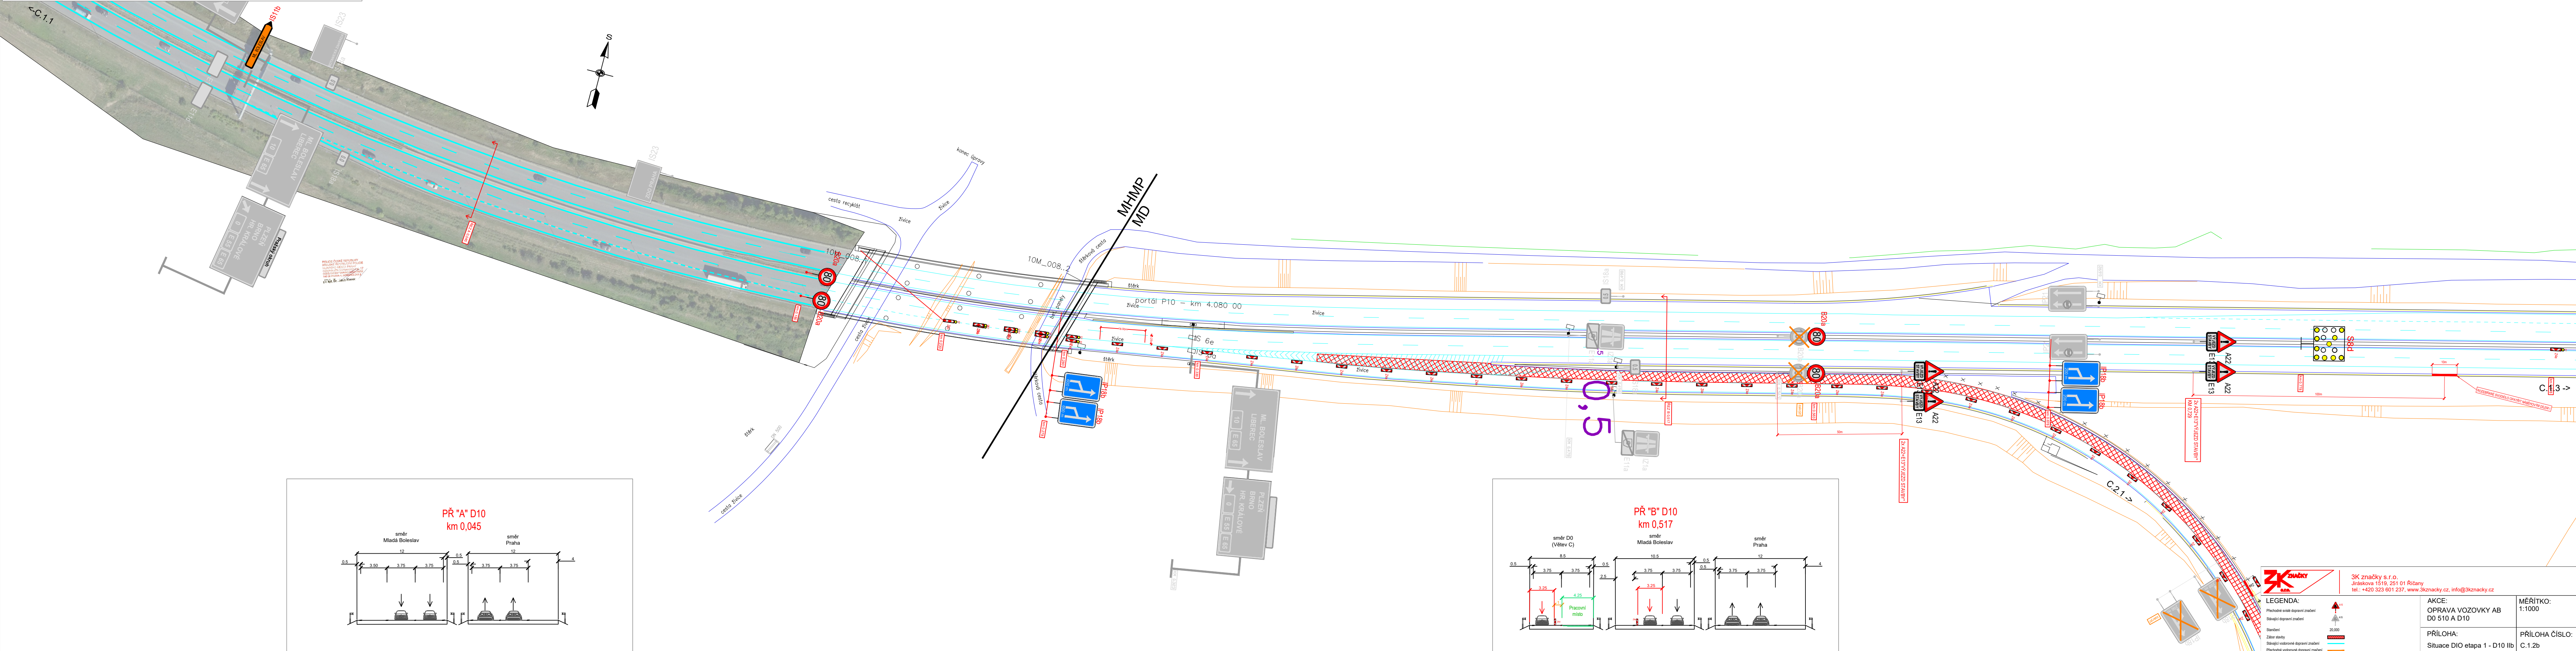

	3K značky s.r.o. Jiráskova 1519, 251 01 Říčany tel.: +420 323 661 237; www.3kznacky.cz, info@3kznacky.cz	
LEGENDA: Přechodné vozni dopravní značení Stálé dopravní značení 20.000 Závor stavby Silniční vodňomné dopravní značení Přechodné vodňomné dopravní značení	AKCE: OPRAVA VOZOVKY AB D0 S10 A D10 PŘÍLOHA: Situace DIO etapa 1 - D10 IIb	MĚŘÍTKO: 1:1000 PŘÍLOHA ČÍSLO: C. 1.2b