




STŘEDNÍ DĚLÍČÍ ČÁRA OSAZENA KUSOVÝMI VODÍČÍMI PRAHY S OBOUSTRANNÝMI Z4b VODÍČÍ PODSTAVCE KLEMMFIX LEITBOY L54 + LEITBOY IV L92-2 v. 750 mm (nebo typově obdobná zařízení); rozteč cca 10 m, dl. cca 1230 m; pokládka již spojených kusů

Průjezdni profil jízdního pásu mezi obrubami: 8,00 m
Průjezdni profil jízdního pruhu (vč. VDZ okraje JP): 3,80 m
Šířka podstavců pro Z4: 0,40 m
Šířka středových prahů Leitboy: 0,27 m (uvažováno 0,40m)

POZOR!!!
ZKONTROLOVAT A PŘÍPADNĚ UPRAVIT PROVĚS PŘÍTOMNÉHO KABELU MEZI NAVAZUJÍCÍMI SVO!
Rozpojit a odklidit spodem vedený kabel, popř. naspojovat a připojit k převěsu ze SVO.

ODSTRANIT A ODVÉZT OCELOVÉ SVODIDLO A VYČISTIT STROJNĚ POJÍŽDĚNOU PLOCHU SDP!

Po dokončení prací ponechat mobilní vodní svodidla v šikmém dvouřadu, původní svodidla uskladnit.

Prověřovaná šachta mimo zábor - projít skrz poslední šachtu v záboru! (Pozn. nejrizikovější šachta pro zachování provozu směrem k MÚK! Neopravitelná za provozu!)

Umístit druhou dvojici A15+E3a na začátek rampy Cín-Kbe (tj. ve vzdálenosti cca 280 m) E3a upravena na "600 m"

LEGENDA

STÁVAJÍCÍ SDZ

PŘECHODNÁ MÍSTNÍ ÚPRAVA SDZ

PŘECHODNÁ MÍSTNÍ ÚPRAVA RUŠENÉ DZ

ČD

ČD

POLICIE ČESKÉ REPUBLIKY
KRAJSKÉ ŘEDITELSTVÍ POLICIE
HLAVNÍHO MĚSTA PRAHY
ODDĚLENÍ DOPRAVNÍHO INŽENÝRSTVÍ
140 00 PRAHA 4, KOSKOPCEVA 2
z.ř. kpt. Bc. Jakub Květek

Kbelská
rekonstrukce komunikace, P9, P14, P18,
č. akce 500044

TSK

Technická správa komunikací hl. m. Prahy, a.s.
Václavské 1623/4
170 00 Praha 7 - Holešovice
IČO: 03447288, DI: mva45

SOUŘADNOVÝ SYSTÉM S-JTSK: VÝSKOVÝ SYSTÉM Bp

KONSULTANT

DIPRO / PROMIKA / sinpps / PRAGOPROJEKT Kbelská, rek. komunikace, P9, P14, P18, č. akce 500044 - Projektant

DIPRO, spol. s r.o.
Modřanská 1387/11, 140 00 Praha 4
www.dip.cz, DI: mzp97
IČO: 48952722

sinpps s.r.o.
Dobrušská 180/55, 147 00 Praha 4
www.sinpps.cz, DI: pla2979
IČO: 62846332

Atelier PROMIKA s.r.o.
Na Pankraci 1618/30, 140 00 Praha 4
www.promika.cz, DI: vojna2v
IČO: 26080273

PRAGOPROJEKT, a.s.
H Rýnské 1668/16, 140 00 Praha 4
www.pragoprojekt.cz, DI: 468154
IČO: 45272387

VYPRACOVAL: Martin Kubiš
ODPOVĚDNÝ PROJEKTANT: Ing. Daniel Pařík
ZÁSTUPCE ODP. PROJEKTANTA: Ing. Marek Pápaň

HLAVNÍ INŽENÝR PROJEKTU: Ing. Daniel Pařík
ZÁSTUPCE: Ing. Petr Pátek
TECHNICKÁ KONTROLA: Ing. Petr Marek

Kbelská, rekonstrukce komunikace, P9, P14, P18, č. akce 500044

W. Komerové průzkumy stok - dopravně inženýrské opatření

SITUACE DIO - ETAPA 1 (1. díl)

STUPEŇ: DP2 DATUM: 07/2025 MĚŘÍTKO: 1:500 FORMÁT: B1 25x44

Č. PRÍLOHY: W.1
Č. PANE: C. PANE
2.1.1

© návrh řešení obsažený ve výkresové a textové části je předmětem ochrany dle autorského zákona