
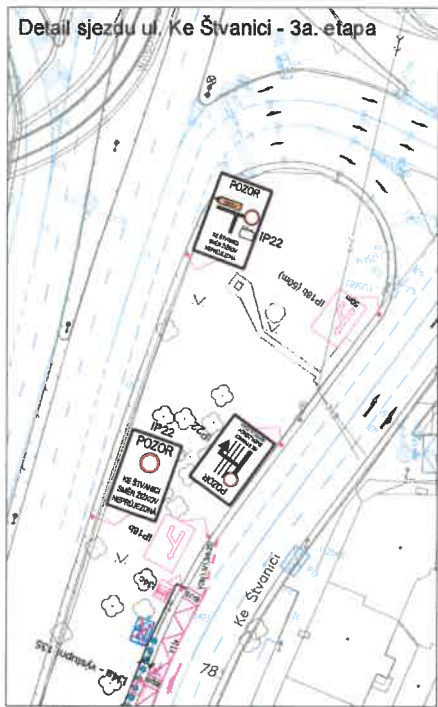


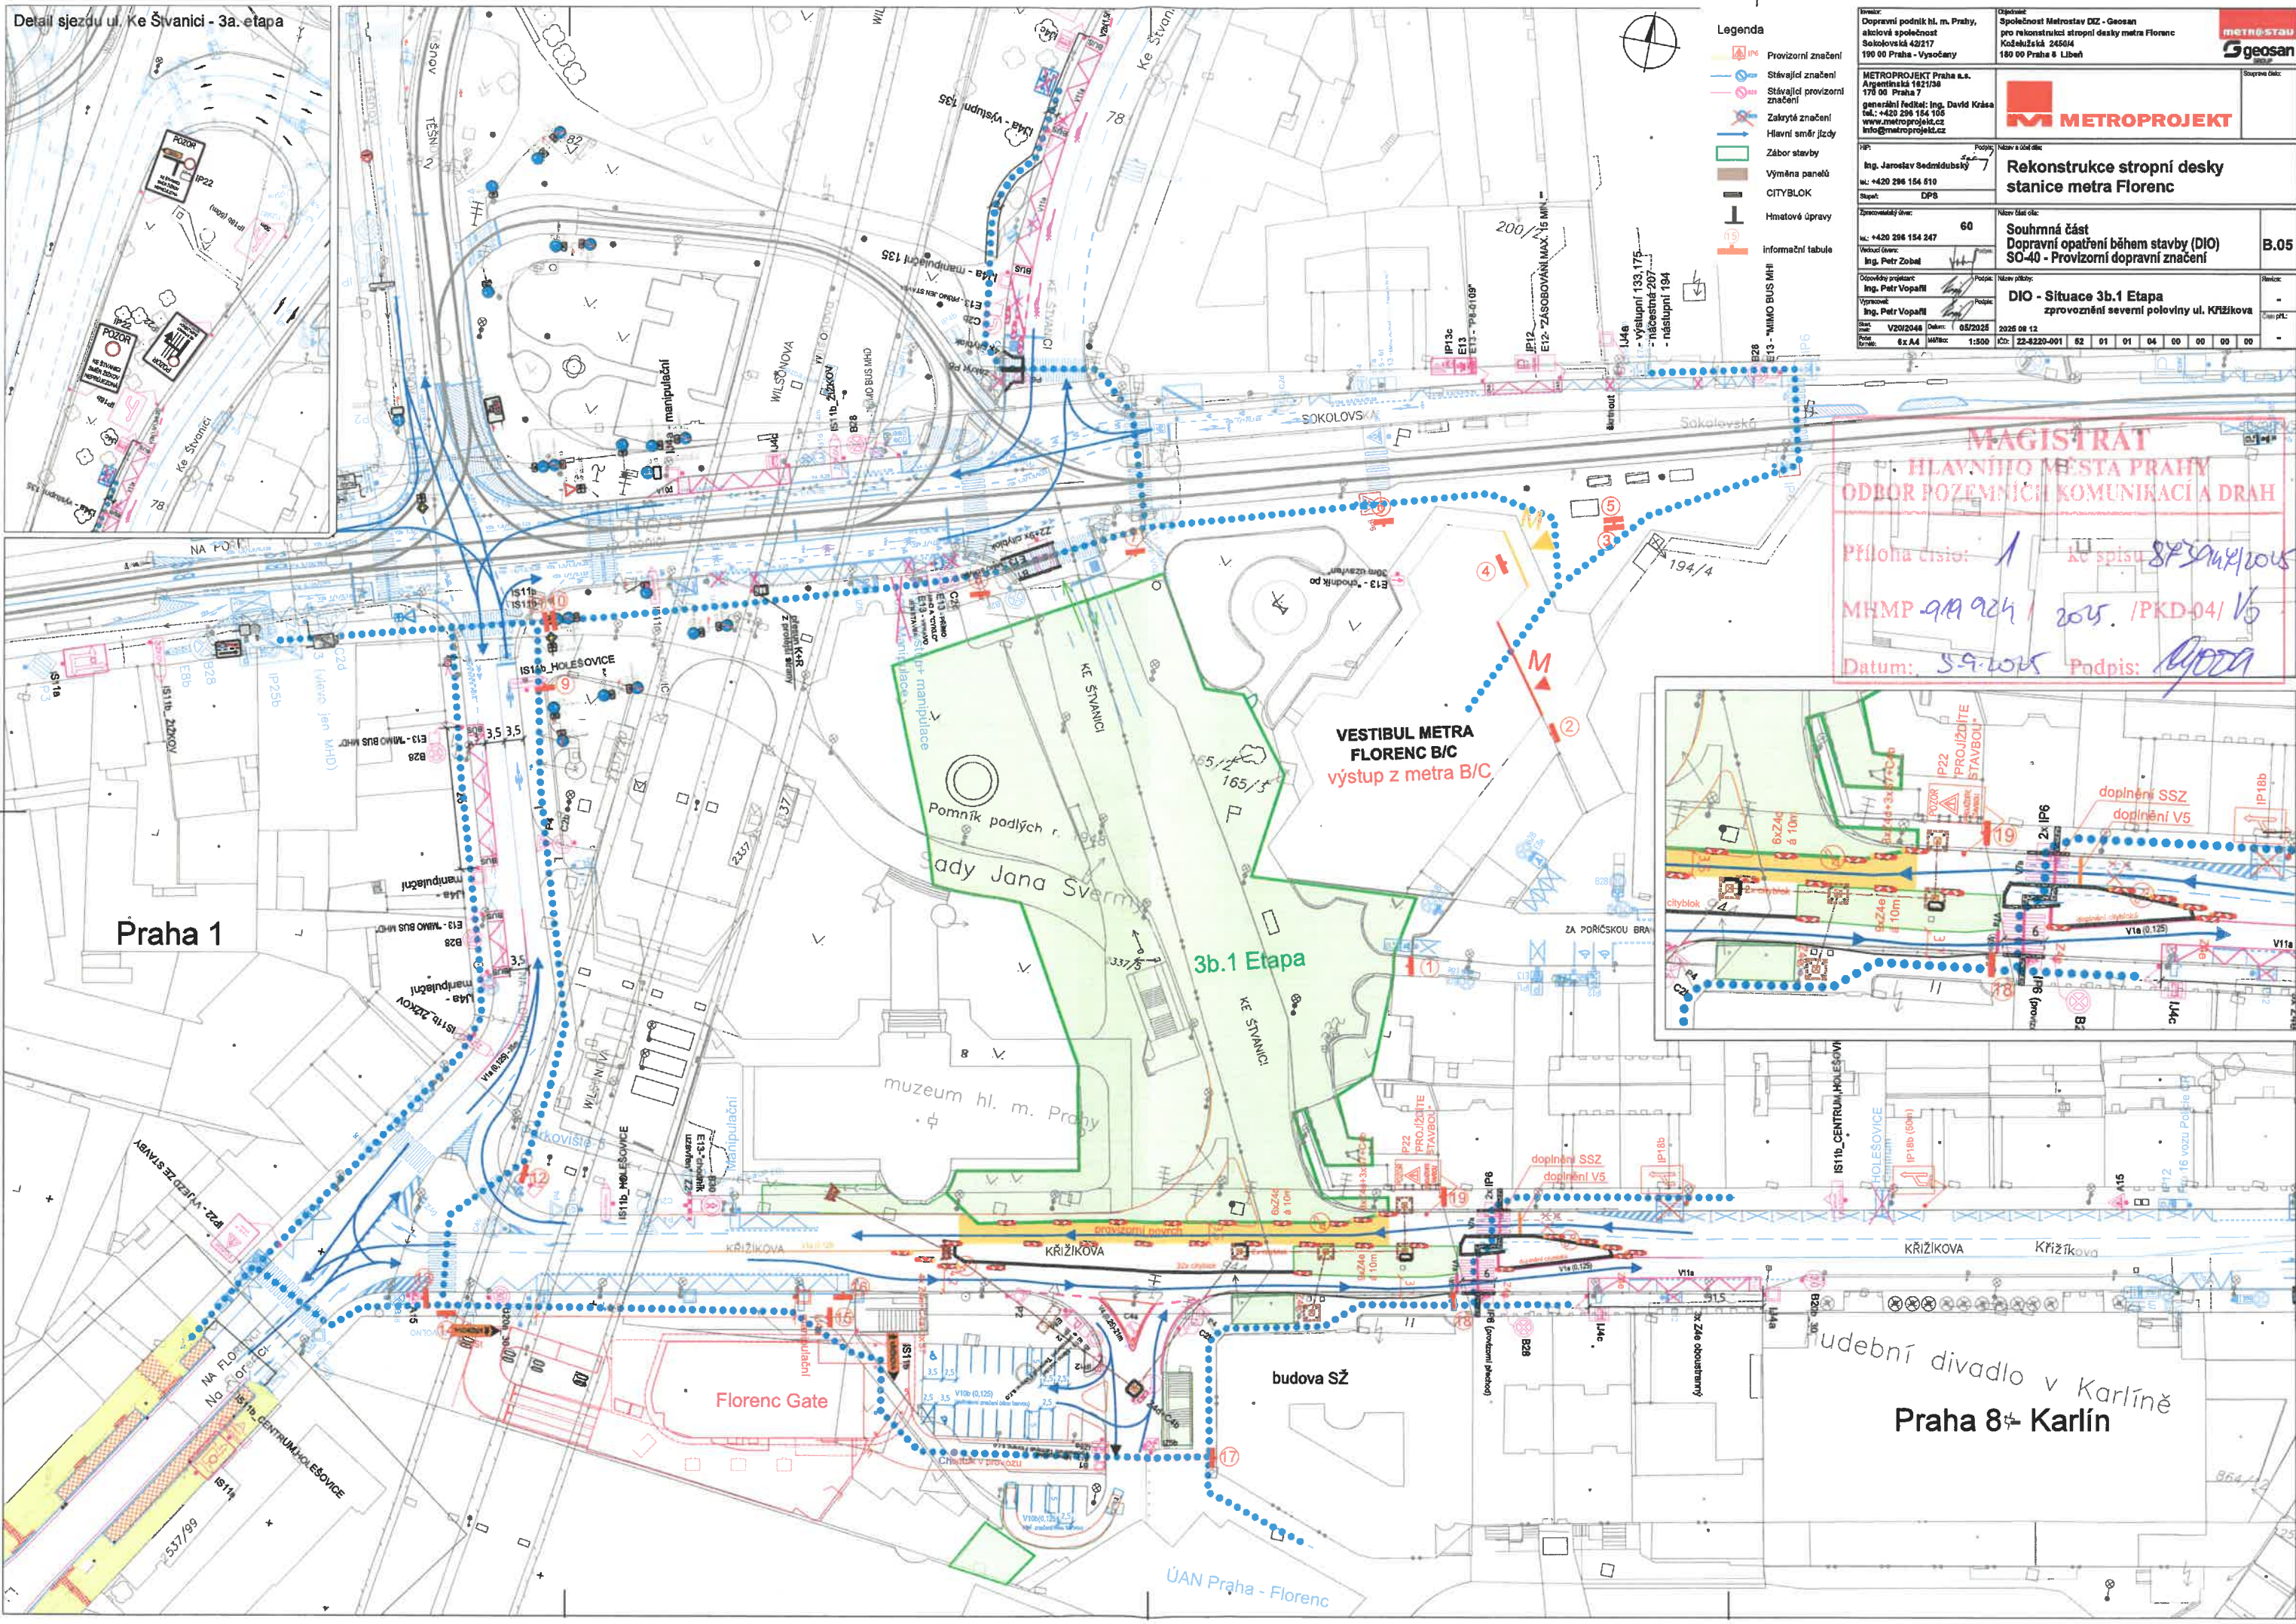


- Legenda**
- Provizorní značení
 - Stávající značení
 - Stávající provizorní značení
 - Zakrytá značení
 - Hlavní směr jízdy
 - Zábor stavby
 - Výměna panelů
 - CITYBLOK
 - Hmatové úpravy
 - Informační tabule

Dopravní podnik hl. m. Prahy, akciová společnost Sokolovská 42/817 190 00 Praha - Vysočany		Společnost Metrostav DZ - Geosan pro rekonstrukci stropní desky metra Florenc Kodováčka 245/04 180 00 Praha 8 Libeň	
METROPROJEKT Praha a.s. Argeminstě 182/38 170 00 Praha 7 generální ředitel: Ing. David Krása tel.: +420 296 154 105 www.metroprojekt.cz info@metroprojekt.cz		METROPROJEKT	
Ing. Jaroslav Sedmádký ul.: +420 296 154 510 CITYBLOK		Rekonstrukce stropní desky stanice metra Florenc	
60		Souhrnná část Dopravní opatření během stavby (DIO) SO-40 - Provizorní dopravní značení	
Ing. Petr Vopaříl		DIO - Situace 3b.1 Etapa zprovoznění severní poloviny ul. Křížkové	
V20/2046		2025 08 12	
6x A4		1:500	
		22-8220-001 62 01 01 04 00 00 00 00	

MAGISTRÁT
HLAVNÍHO MĚSTA PRAHY
ODBOR POZEMNÍCH KOMUNIKACÍ A DRAH

Příloha číslo: 1 ke spisu 87504/2025
MHMP 9M 924 / 2025 / PKD-04 / V6
Datum: 5.9.2025 Podpis: [signature]

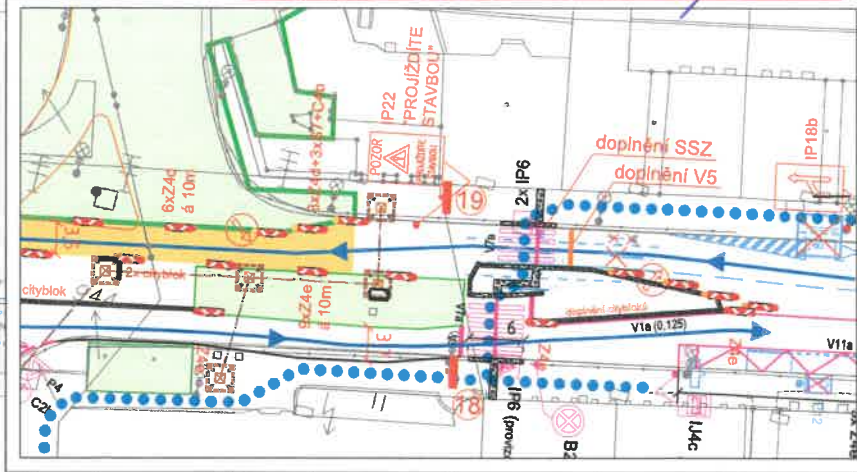

Praha 1


3b.1 Etapa

Florenc Gate

budova SŽ

Udební divadlo v Karlíně
Praha 8+ Karlín


ÚAN Praha - Florenc

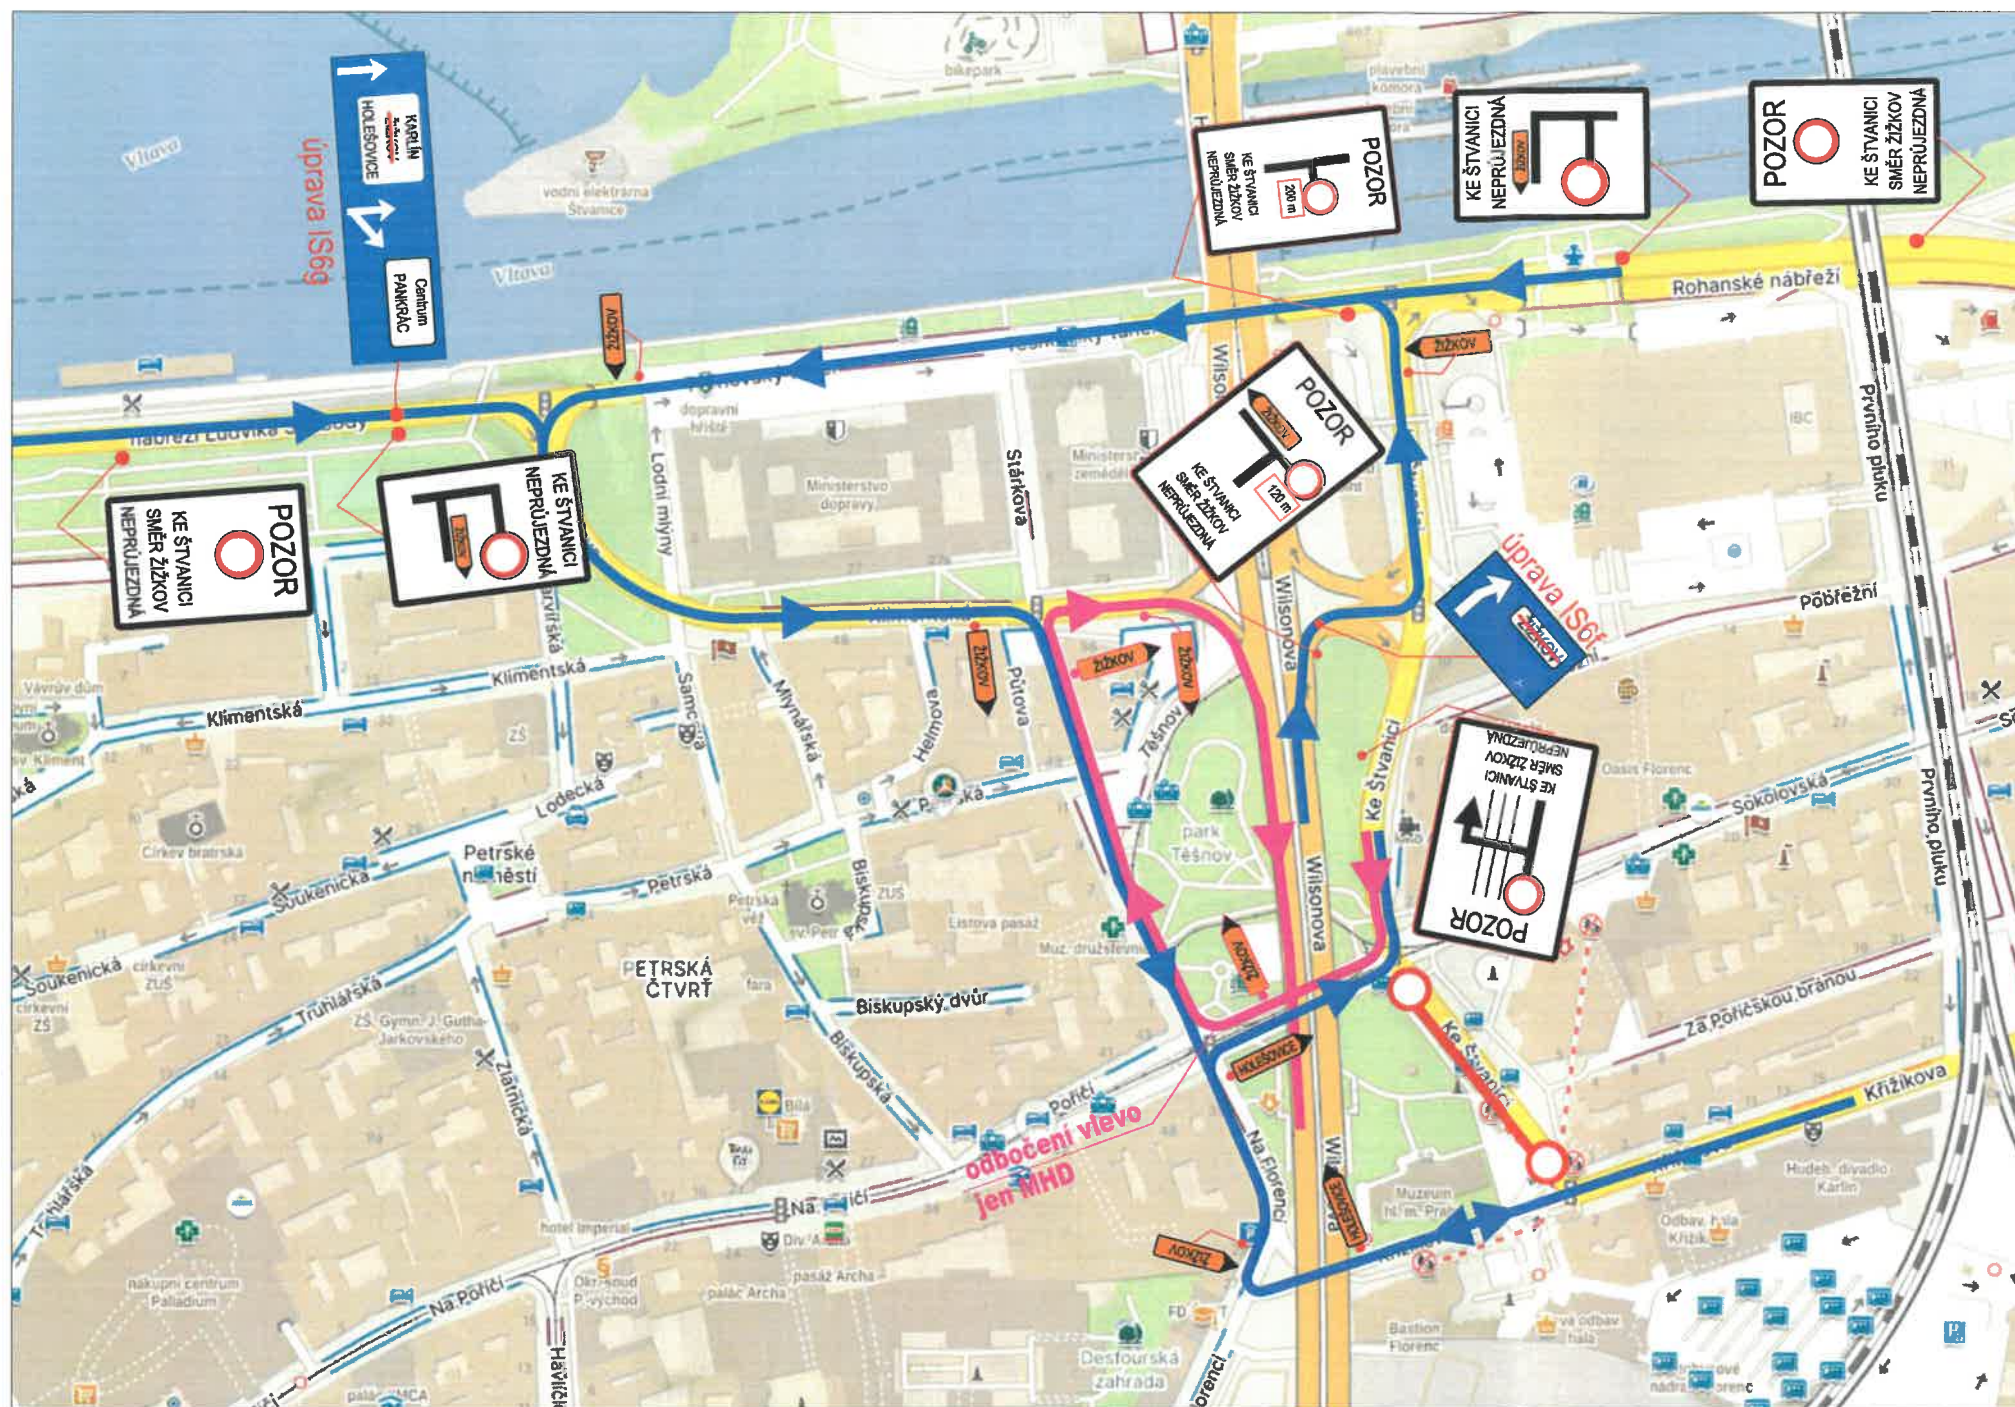

MAGISTRÁT
HLAVNÍHO MĚSTA PRAHY
ODBOR POZEMNÍCH KOMUNIKACÍ A DRAH

Příloha číslo: 2 ke spisu 823944/2025
MHMP-9.9924 / 2025 / PKD-04/ V6
Datum: 15.9.2025 Podpis: [Signature]

Investor: Dopravní podnik hl. m. Prahy, akciová společnost Sokolovská 42/217 190 00 Praha - Vysočany		Objednatel: Společnost Metrostav DIZ - Geosan pro rekonstrukci stropní desky metra Florenc Koželužská 2450/4 180 00 Praha 8 Libeň		METROSTAV geosan GROUP	
METROPROJEKT Praha a.s. Argentinská 1621/36 170 00 Praha 7 generální ředitel: Ing. David Krása tel.: +420 296 154 105 www.metroprojekt.cz info@metroprojekt.cz		METROPROJEKT		Souprava číslo:	
HIP: Ing. Jaroslav Sedmidubský tel.: +420 296 154 610 Stupeň: DPS		Podpis:  Název a účel díla: Rekonstrukce stropní desky stanice metra Florenc			
Zpracovatelský útvar: tel.: +420 296 154 247 Vedoucí útvaru: Ing. Petr Zobal		Název části díla: Souhrnná část Dopravní opatření během stavby (DIO) SO-40 - Provizorní dopravní značení		B.05	
Odpovědný projektant: Ing. Petr Vopařil Vypracoval: Ing. Petr Vopařil		Podpis:  Název přílohy: DIO - Situace 3a0. etapa - schéma objízdných tras IAD při uzavření ulice Ke Štvanici		Revize: - Číslo příl.: -	
Skart. znak: V20/2045 Počet listů: 6x A4		Datum: 09/2024 Měřítko: -		2024 09 13	
		IČO: 22-8220-001		52 01 01 04 00 00 00 00	

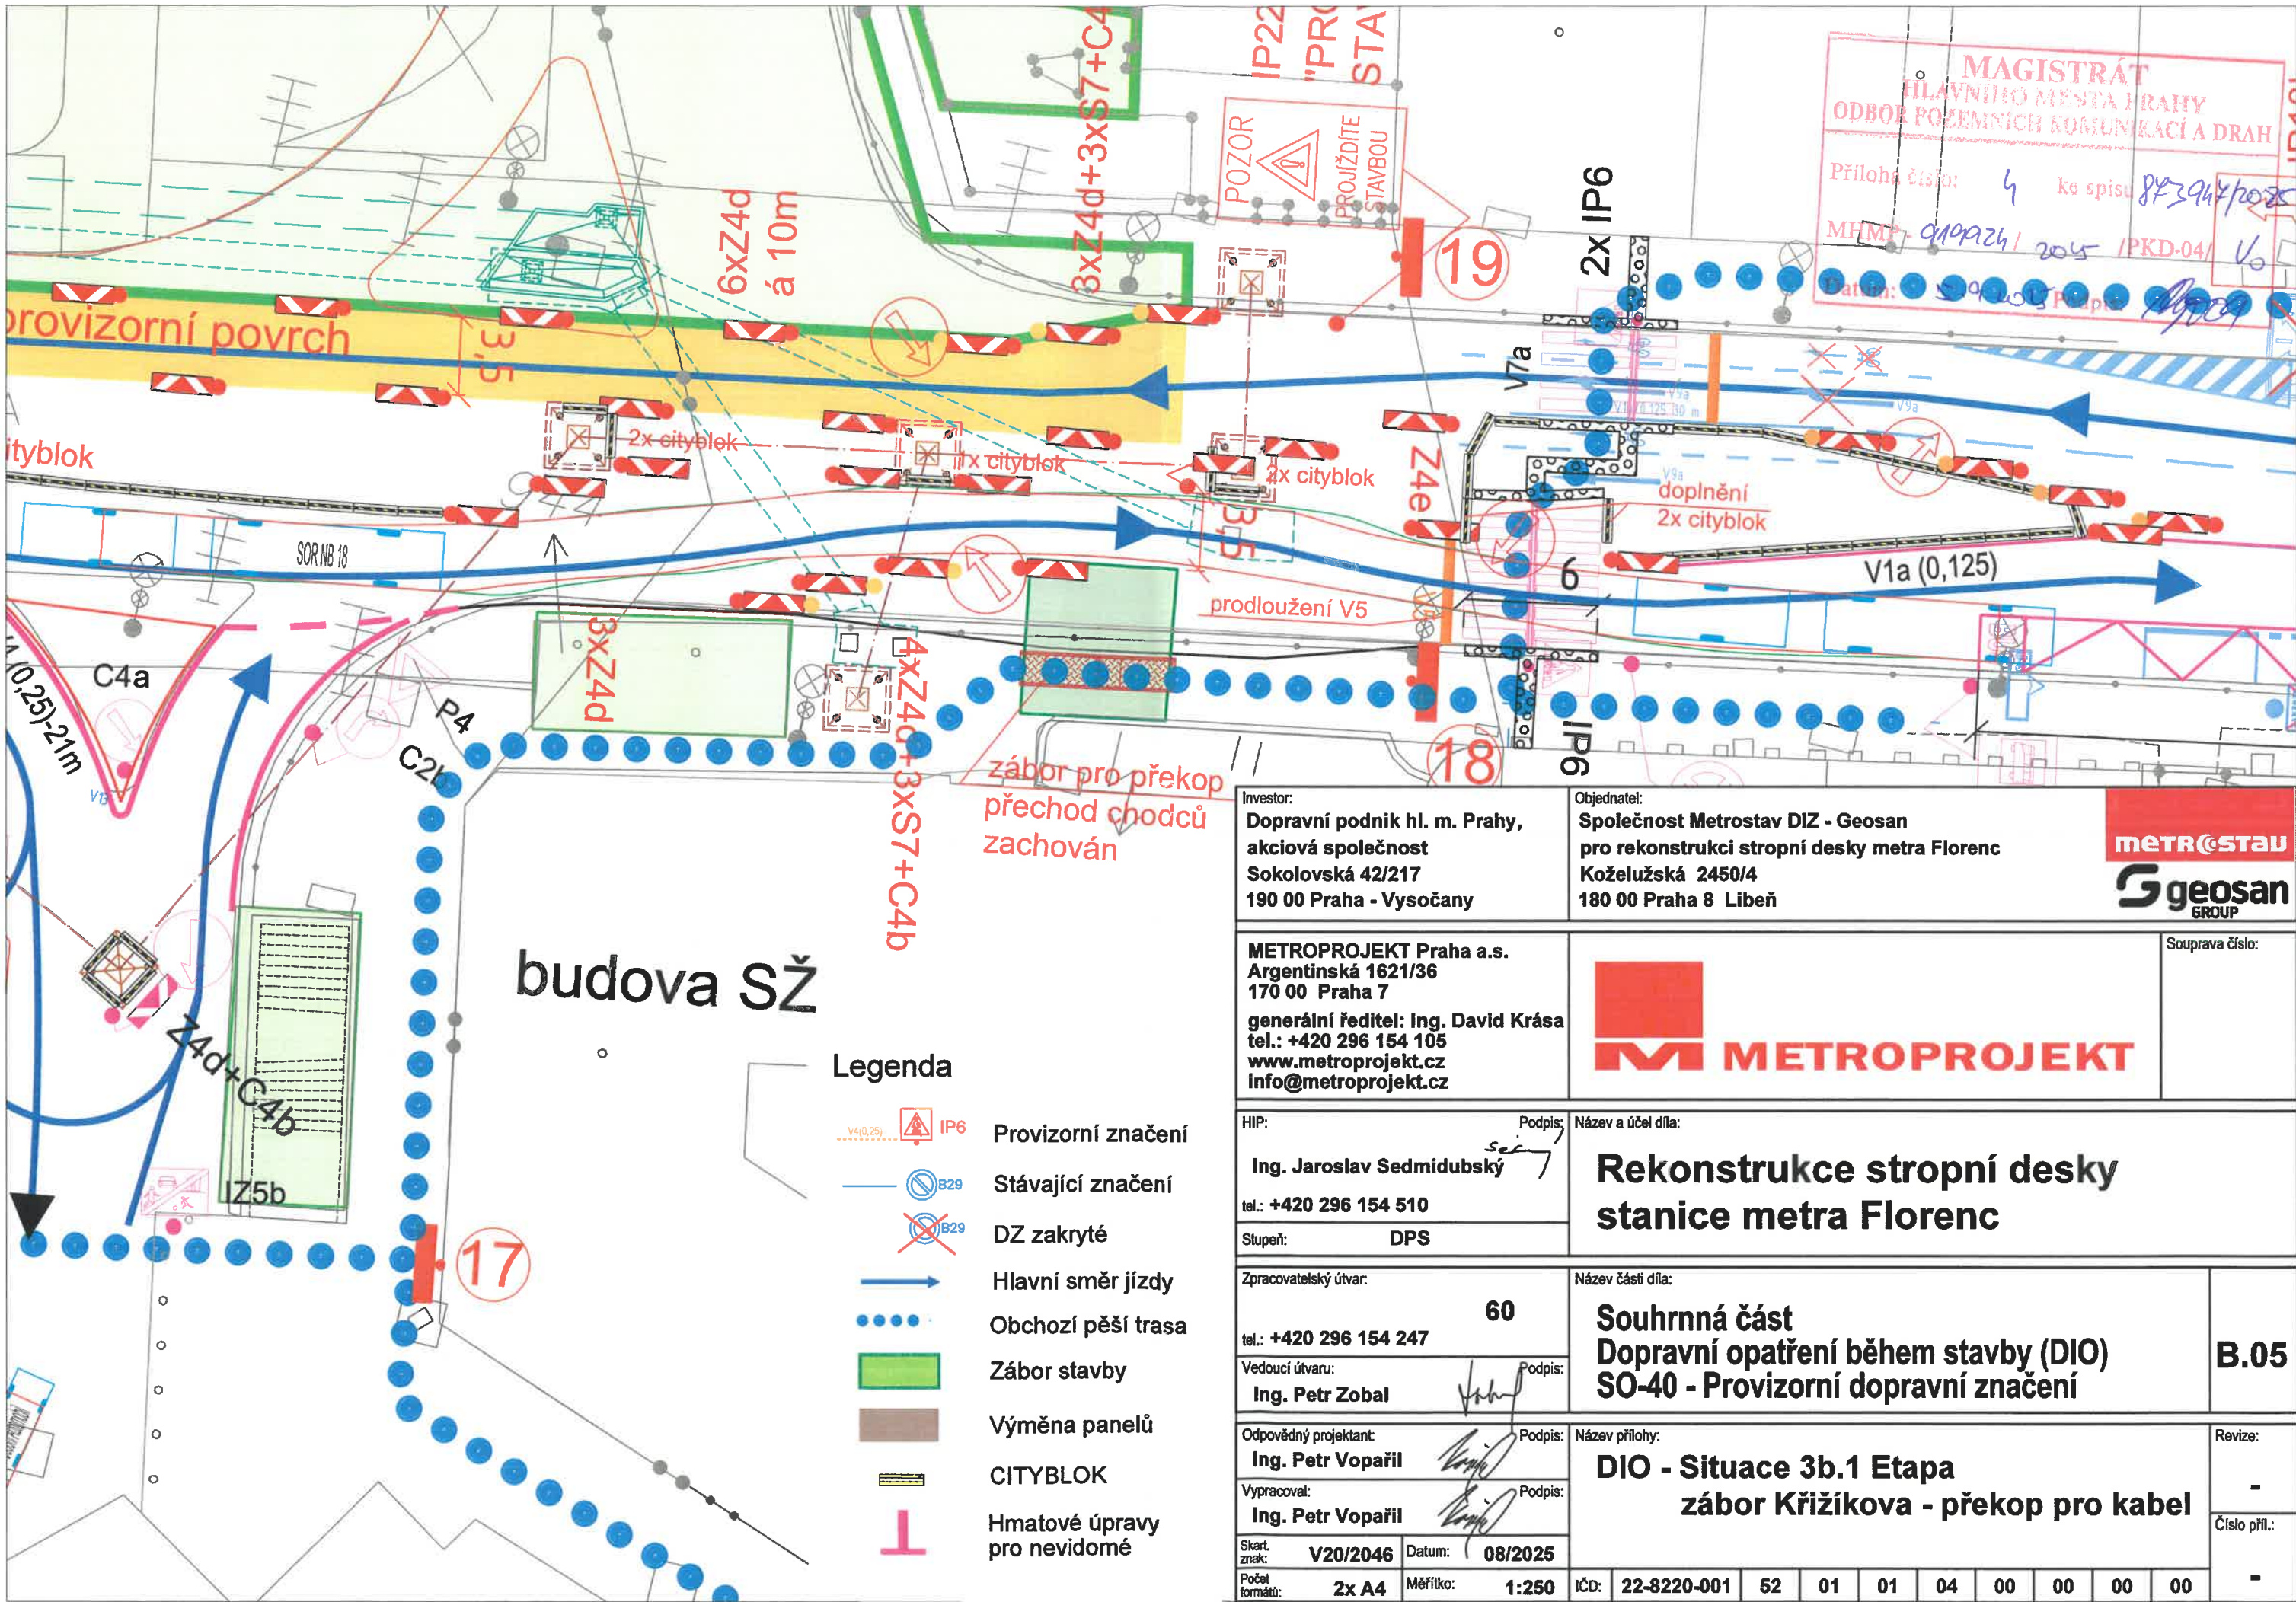

MAGISTRÁT
HLAVNÍHO MĚSTA PRAHY
ODBOR POZEMNÍCH KOMUNIKACÍ A DRAH
Příloha číslo: 4 ke spisu 883944/2025
MHMP-010924/2025 /PKD-04/ V6
Datum: 08.08.2025

Investor: Dopravní podnik hl. m. Prahy, akciová společnost Sokolovská 42/217 190 00 Praha - Vysočany		Objednatel: Společnost Metrostav DIZ - Geosan pro rekonstrukci stropní desky metra Florenc Koželužská 2450/4 180 00 Praha 8 Libeň		METROSTAV geosan GROUP
METROPROJEKT Praha a.s. Argentinská 1621/36 170 00 Praha 7 generální ředitel: Ing. David Krása tel.: +420 296 154 105 www.metroprojekt.cz info@metroprojekt.cz		METROPROJEKT		Souprava číslo:
HIP: Ing. Jaroslav Sedmidubský tel.: +420 296 154 510 Stupeň: DPS		Podpis: <i>[Signature]</i>		Název a účel díla: Rekonstrukce stropní desky stanice metra Florenc
Zpracovatelský útvar: tel.: +420 296 154 247 Vedoucí útvaru: Ing. Petr Zobal		60 Podpis: <i>[Signature]</i>		Název části díla: Souhrnná část Dopravní opatření během stavby (DIO) SO-40 - Provizorní dopravní značení
Odpovědný projektant: Ing. Petr Vopařil Vypracoval: Ing. Petr Vopařil		Podpis: <i>[Signature]</i> Podpis: <i>[Signature]</i>		Název přílohy: DIO - Situace 3b.1 Etapa zábor Křižíkova - překop pro kabel
Skart. znak: V20/2046 Počet formátů: 2x A4		Datum: 08/2025 Měřítka: 1:250		Revize: - Číslo příl.: -
IČD: 22-8220-001		52		01 01 04 00 00 00 00

tabule č.:

1

rozměr:
1500x1000mm



tabule č.:
7, 8

rozměr:
1500x1000mm



tabule č.:
9

rozměr:
750x1000mm



tabule č.:
10

rozměr:
750x1000mm



tabule č.:
18

rozměr:
1500x1000mm



tabule č.:
19

rozměr:
1500x1000mm



tabule č.:
2, 5

rozměr:
1500x1000mm



tabule č.:
3

rozměr:
1500x1000mm



tabule č.:
4

rozměr:
1500x1000mm



tabule č.:
6

rozměr:
1500x1000mm



tabule č.:
11, 12

rozměr:
750x1000mm



tabule č.:
13

rozměr:
750x1000mm



tabule č.:
14

rozměr:
750x1000mm



tabule č.:
15

rozměr:
750x1000mm



tabule č.:
16

rozměr:
750x1000mm



tabule č.:
17

rozměr:
750x1000mm



MAGISTRÁT
HLAVNÍHO MĚSTA PRAHY
ODBOR POZEMNÍCH KOMUNIKACÍ A DRAH

Příloha číslo: 5 ke spisu 8P3944/2025

MHMP-919924 / 2025 / PKD-04 / V6

Datum: 5.9.2025 Podpis: [Signature]

Investor: Dopravní podnik hl. m. Prahy, akciová společnost Sokolovská 42/217 190 00 Praha - Vysočany		Objednatel: Společnost Metrostav DIZ - Geosan pro rekonstrukci stropní desky metra Florenc Koželužská 2450/4 180 00 Praha 8 Libeň		METROSTAV geosan GROUP	
METROPROJEKT Praha a.s. Argentinská 1621/36 170 00 Praha 7 generální ředitel: Ing. David Krása tel.: +420 296 154 105 www.metroprojekt.cz info@metroprojekt.cz				Souprava číslo:	
HIP: Ing. Jaroslav Sedmidubský tel.: +420 296 154 510 Stupeň: DPS		Podpis: [Signature]		Název a účel díla: Rekonstrukce stropní desky stanice metra Florenc	
Zpracovatelský útvar: 60 tel.: +420 296 154 247 Vedoucí útvaru: Ing. Petr Zobal		Název části díla: Souhrnná část Dopravní opatření během stavby (DIO) SO-40 - Provizorní dopravní značení		B.05	
Odpovědný projektant: Ing. Petr Vopařil Vypracoval: Ing. Petr Vopařil		Podpis: [Signature]		Název přílohy: DIO - 3a.2 Etapa Přehled tabulí provizorního informačního systému	
Skart. znak: V20/2046 Počet formátů: 2x A4		Datum: 04/2025 Měřítko: 1:250		Revize: - Číslo příl.: -	
IČD: 22-8220-001		52		01 01 04 00 00 00 00	