


Detail sjezdu ul. Ke Švanici - 3a. etapa


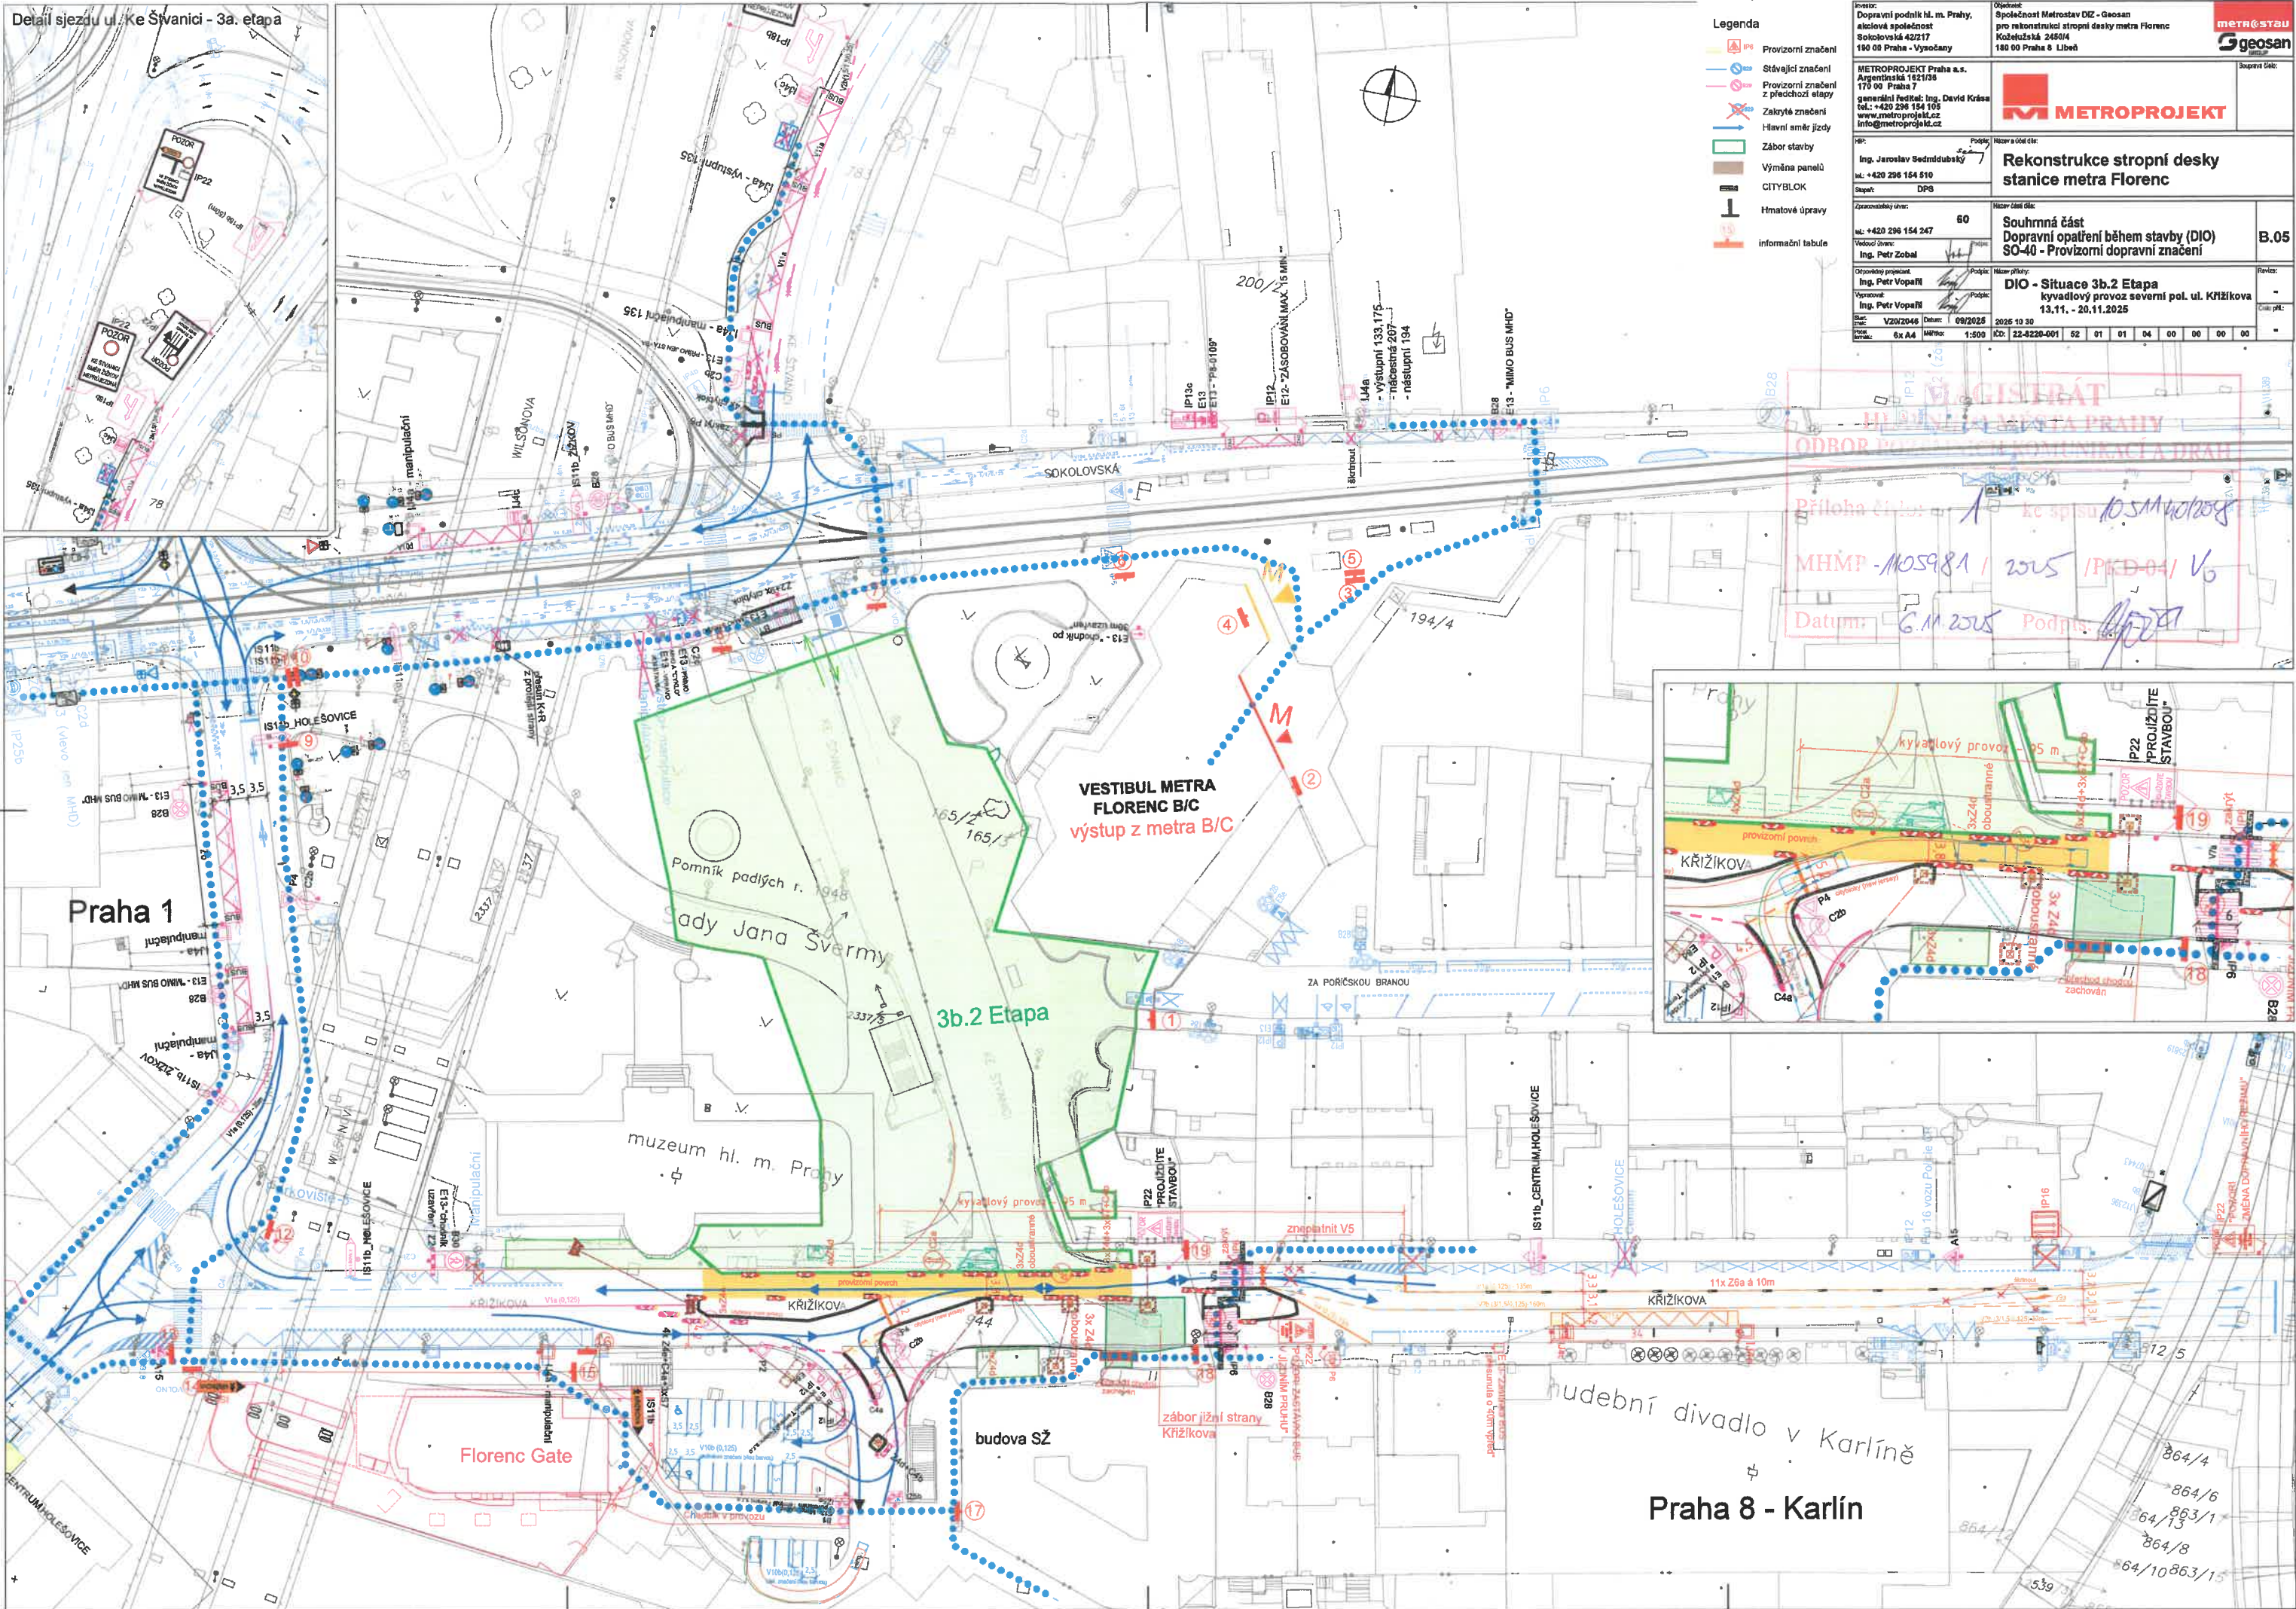



Legenda

- Provizorní značení
- Stávající značení
- Provizorní značení z předchozí etapy
- Zakryté značení
- Hlavní směr jízdy
- Záběr stavby
- Výměna panelů
- CITYBLOK
- Hmatové úpravy
- informační tabule

Investor: Dopravní podnik hl. m. Prahy, akciová společnost Sokolovská 42/217 180 00 Praha - Vysočany		Objednatel: Společnost Metrostav DIZ - Geosan pro rekonstrukci stropní desky metra Florenc Kobulešská 246/4 180 00 Praha 8 - Libeň		metr@stav geosan
METROPROJEKT Praha a.s. Argentinská 1821/38 170 00 Praha 7 generální ředitel: Ing. David Krása tel.: +420 236 154 105 www.metroprojekt.cz info@metroprojekt.cz		M METROPROJEKT		Souprava čísel:
Hlavní projekt: Ing. Jaroslav Sedmidubský tel.: +420 236 154 510 Stupeň: DPS		Podprojekt: Hlavní část díla		Rekonstrukce stropní desky stanice metra Florenc
Zpracovatelství úloh: 60		Hlavní část díla: Souhrnná část Dopravní opatření během stavby (DIO) SO-40 - Provizorní dopravní značení		B.05
Výkon: V20/2046 Datum: 09/2025 Měřítko: 1:500 ID: 22-8220-001		Hlavní příloha: DIO - Situace 3b.2 Etapa kyvadlový provoz severní pol. ul. Křižíkova 13.11. - 20.11.2025		Revize:
Odpovědný projektant: Ing. Petr Vopařík		Podprojekt: Hlavní část díla		Číslo přílohy:
Výkon: V20/2046 Datum: 09/2025 Měřítko: 1:500 ID: 22-8220-001		Hlavní příloha: DIO - Situace 3b.2 Etapa kyvadlový provoz severní pol. ul. Křižíkova 13.11. - 20.11.2025		Číslo přílohy:

Priloha č. 1 k spisov. 10.5.11.40.105
MHMP - 105981 / 2025 / PKD-04 / V6
Datum: 6.11.2025 Podpis: [signature]

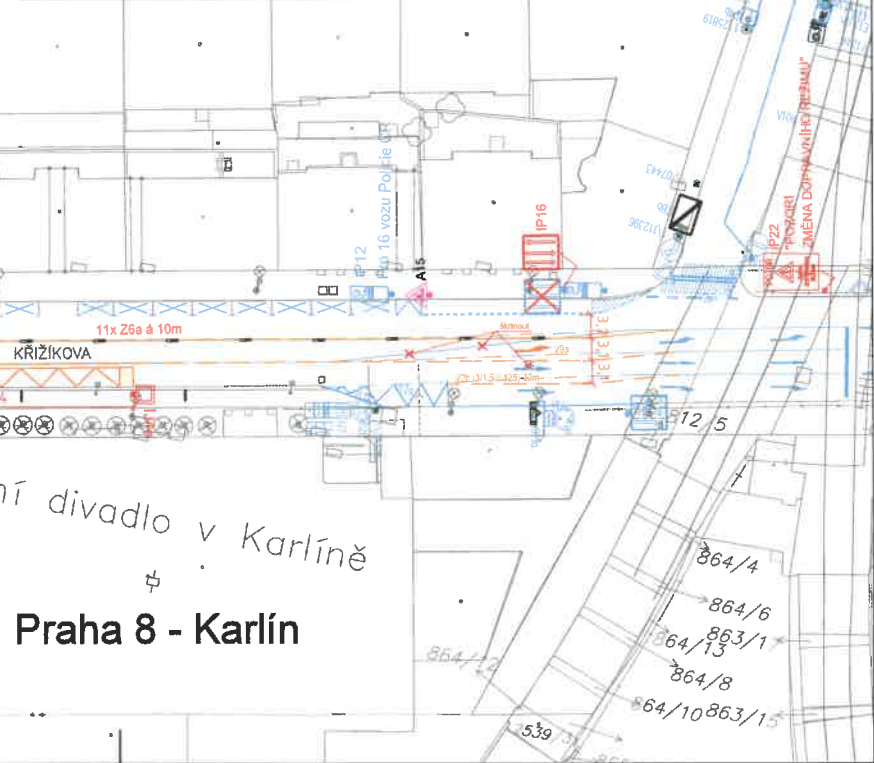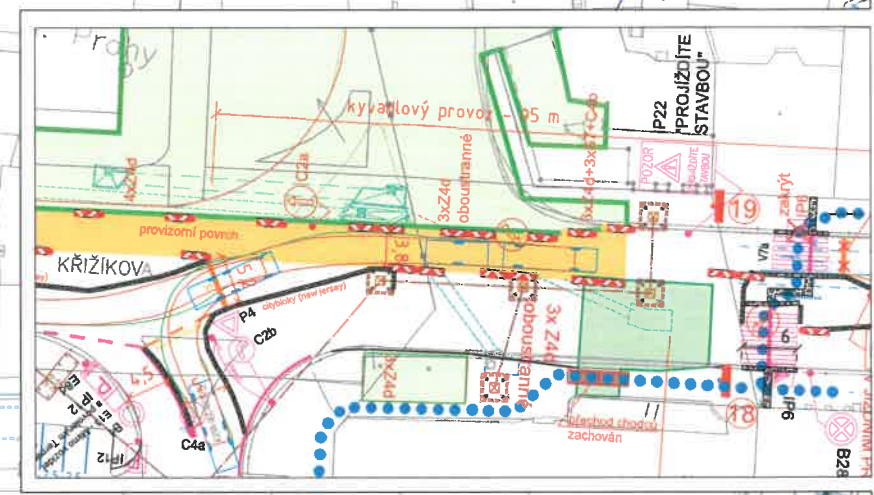

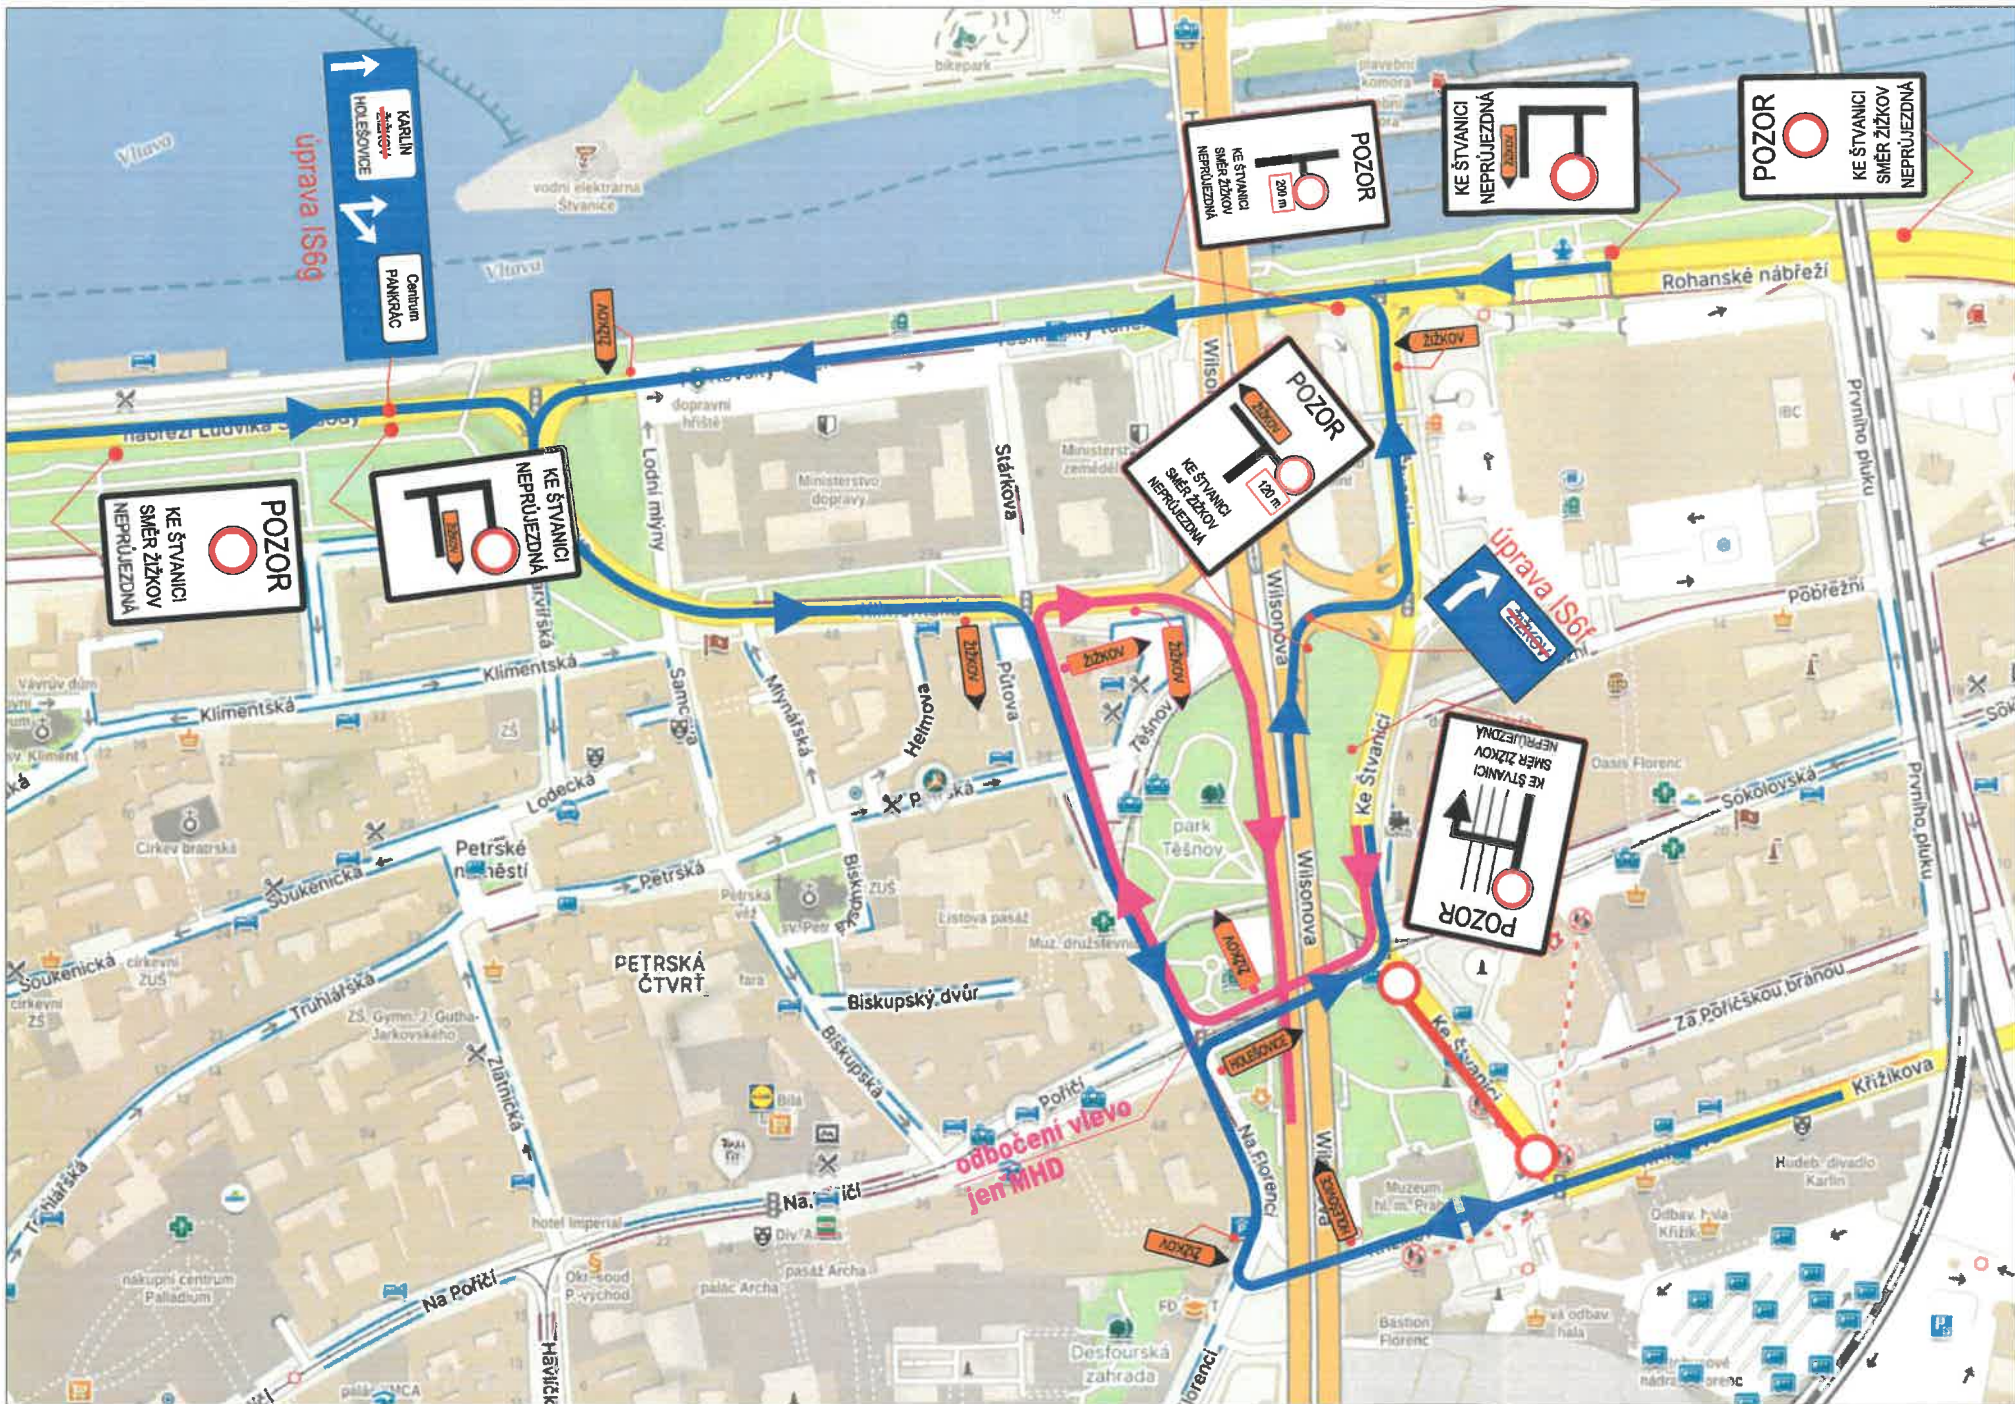


MAGISTRÁT
HLAVNÍHO MĚSTA PRAHY
ODBOR POZEMNÍCH KOMUNIKACÍ A DRAH

Příloha číslo: 2 ke spisu 105/14/2019

MHMP - 1105981 / 2025 / PKD-04 / V6


Datum: 6.11.2025 Podpis: [signature]

Investor: Dopravní podnik hl. m. Prahy, akciová společnost Sokolovská 42/217 190 00 Praha - Vysočany		Objednatel: Společnost Metrostav DIZ - Geosan pro rekonstrukci stropní desky metra Florenc Koželušská 2450/4 180 00 Praha 8 Libeň			
METROPROJEKT Praha a.s. Argentinská 1621/38 170 00 Praha 7 generální ředitel: Ing. David Krása tel.: +420 296 154 105 www.metroprojekt.cz info@metroprojekt.cz				Souprava číslo:	
HIP: Ing. Jaroslav Sedmlubský tel.: +420 296 154 510 Stupeň: DPS		Podpis: Název a účel díla: Rekonstrukce stropní desky stanice metra Florenc			
Zpracovatelský útvar: tel.: +420 296 154 247 Vedoucí útvaru: Ing. Petr Zobal		Název části díla: 60 Souhrnná část Dopravní opatření během stavby (DIO) SO-40 - Provizorní dopravní značení		B.05	
Odpovědný projektant: Ing. Petr Vopařil Výpracoval: Ing. Petr Vopařil		Podpis: Název přílohy: DIO - Situace 3a0. etapa - schéma objížděných tras IAD při uzavření ulice Ke Stvanici		Revize: - Číslo příl.: -	
Start: zprac.: V20/2045 Podpis: 6x A4		Datum: 09/2024 Měřítko: -		2024 09 13 IČO: 22-8220-001 52 01 01 04 00 00 00 00	

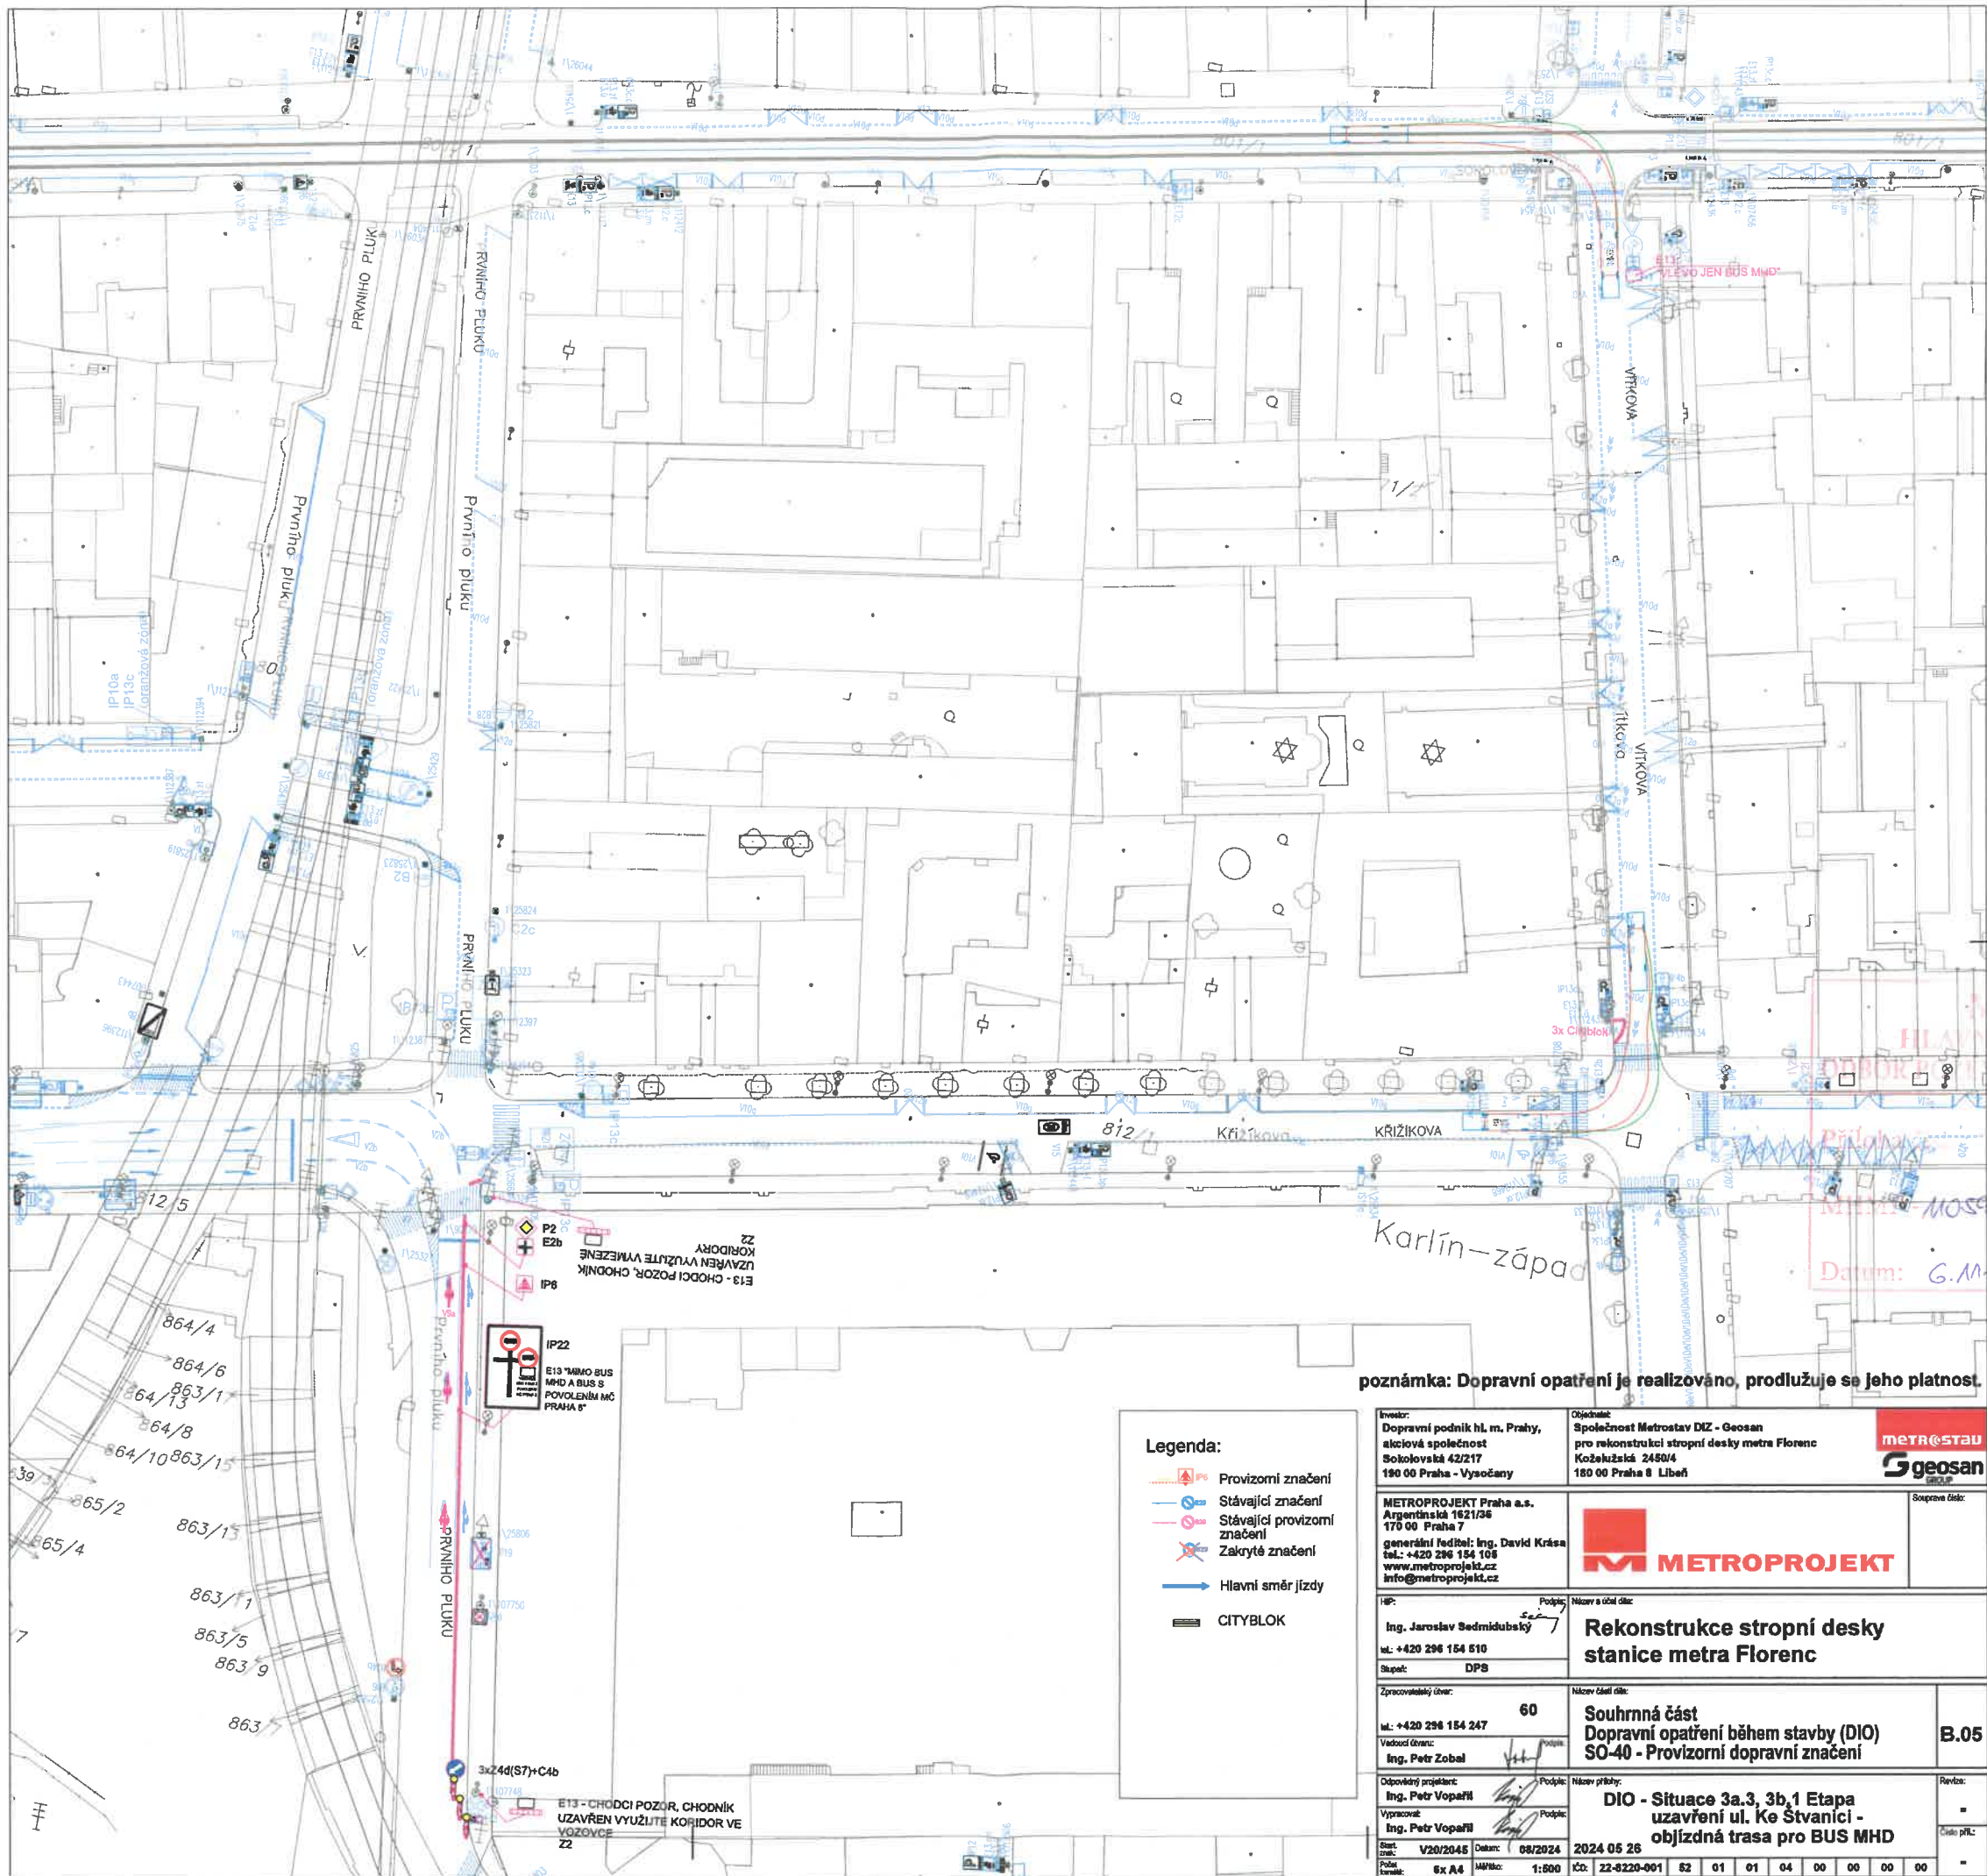

MAGISTRÁT
HLAVNÍHO MĚSTA PRAHY
ODBOR PROVOZU A DRAH
3 ke spisu 105M40/2045
MHD 105081/2045 /PKD-04/V6
Datum: 6.11.2045 Podpis: [signature]


Detail sjezdu ul. Ke Štvanici - 3a. etapa

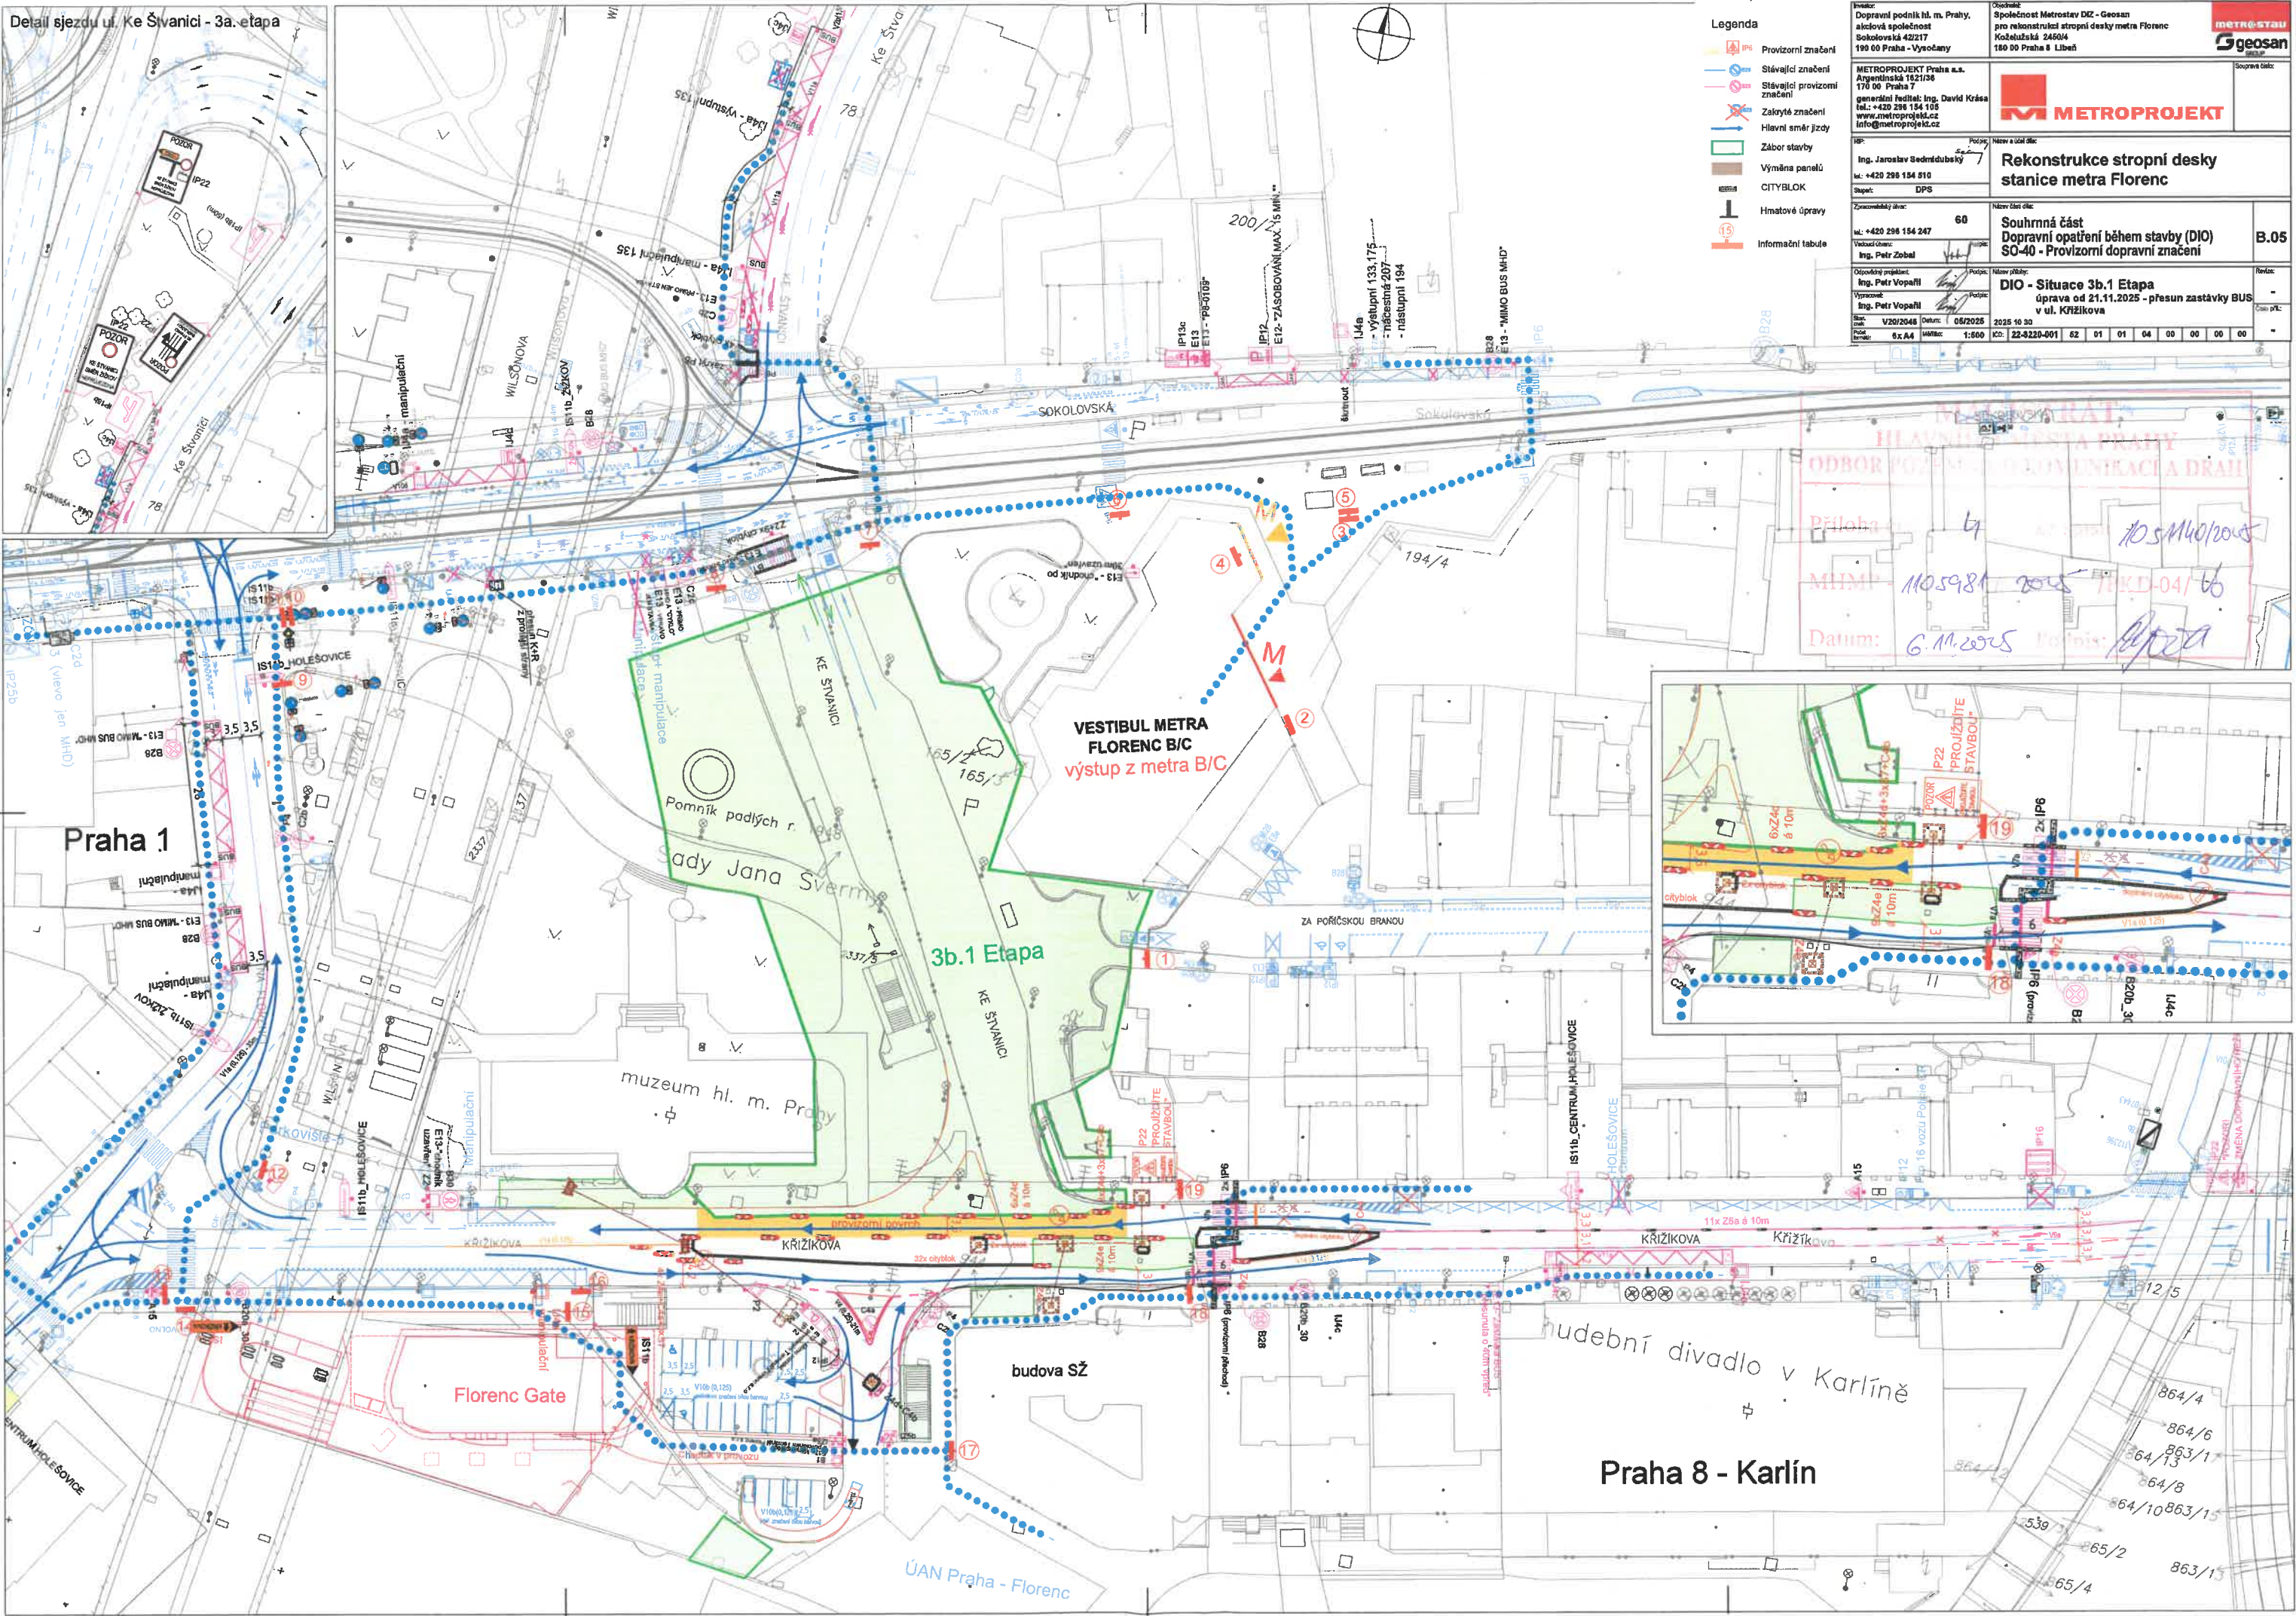

- Legenda**
- IP1 Provozni znameni
 - Stavajici znameni
 - Stavajici provozni znameni
 - Zakryte znameni
 - Hlavní směr jízdy
 - Zábor stavby
 - Výměna panelů
 - Hmatové úpravy
 - Informační tabule

Investor: Dopravní podnik hl. m. Prahy, akciová společnost Sokolovská 42/217 190 00 Praha 9 - Vysočany		Operátor: Společnost Metrostav DZ - Geosan pro rekonstrukci stropní desky metra Florenc Koželůvská 2460/4 180 00 Praha 8 - Libeň		
METROPROJEKT Praha a.s. Argentinská 1821/36 170 00 Praha 7 generální ředitel: Ing. David Krása tel.: +420 236 154 105 www.metroprojekt.cz info@metroprojekt.cz				
Ing. Jaroslav Sedmáček tel.: +420 236 154 610 DPS		Rekonstrukce stropní desky stanice metra Florenc		
Ing. Petr Zoubal tel.: +420 236 154 247 Vedoucí díla: Ing. Petr Zoubal		Souhrnná část Dopravní opatření během stavby (DIO) SO-40 - Provozni dopravní značení		
Ing. Petr Vopaříl Výpracovatel: Ing. Petr Vopaříl Datum: 06/2025 2025 10 30		DIO - Situace 3b.1 Etapa úprava od 21.11.2025 - přesun zastávky BUS v ul. Krizikova		
Výkres číslo: 6x A4		Měřítko: 1:500		Kód: 22-0220-001 62 01 01 04 00 00 00 00

Příloha 6
MIMO 1105981 2025 MKD-04/66
Datum: 6.11.2025

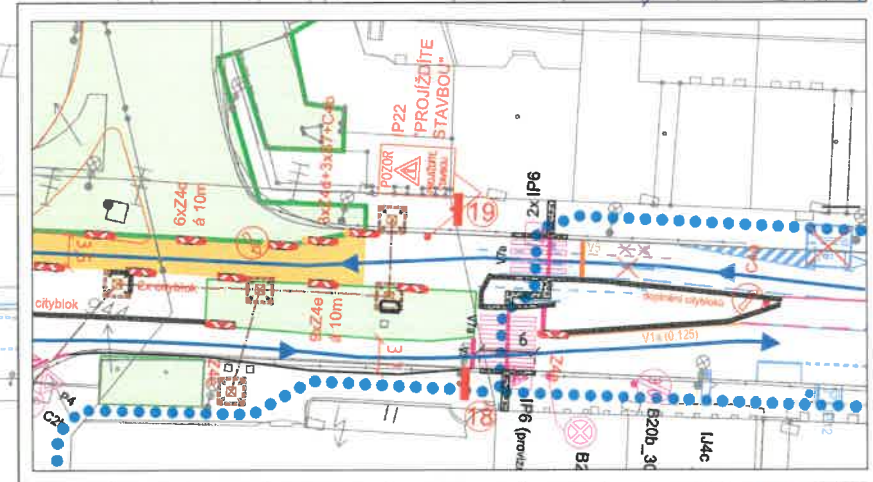

Praha 1

Praha 8 - Karlín