


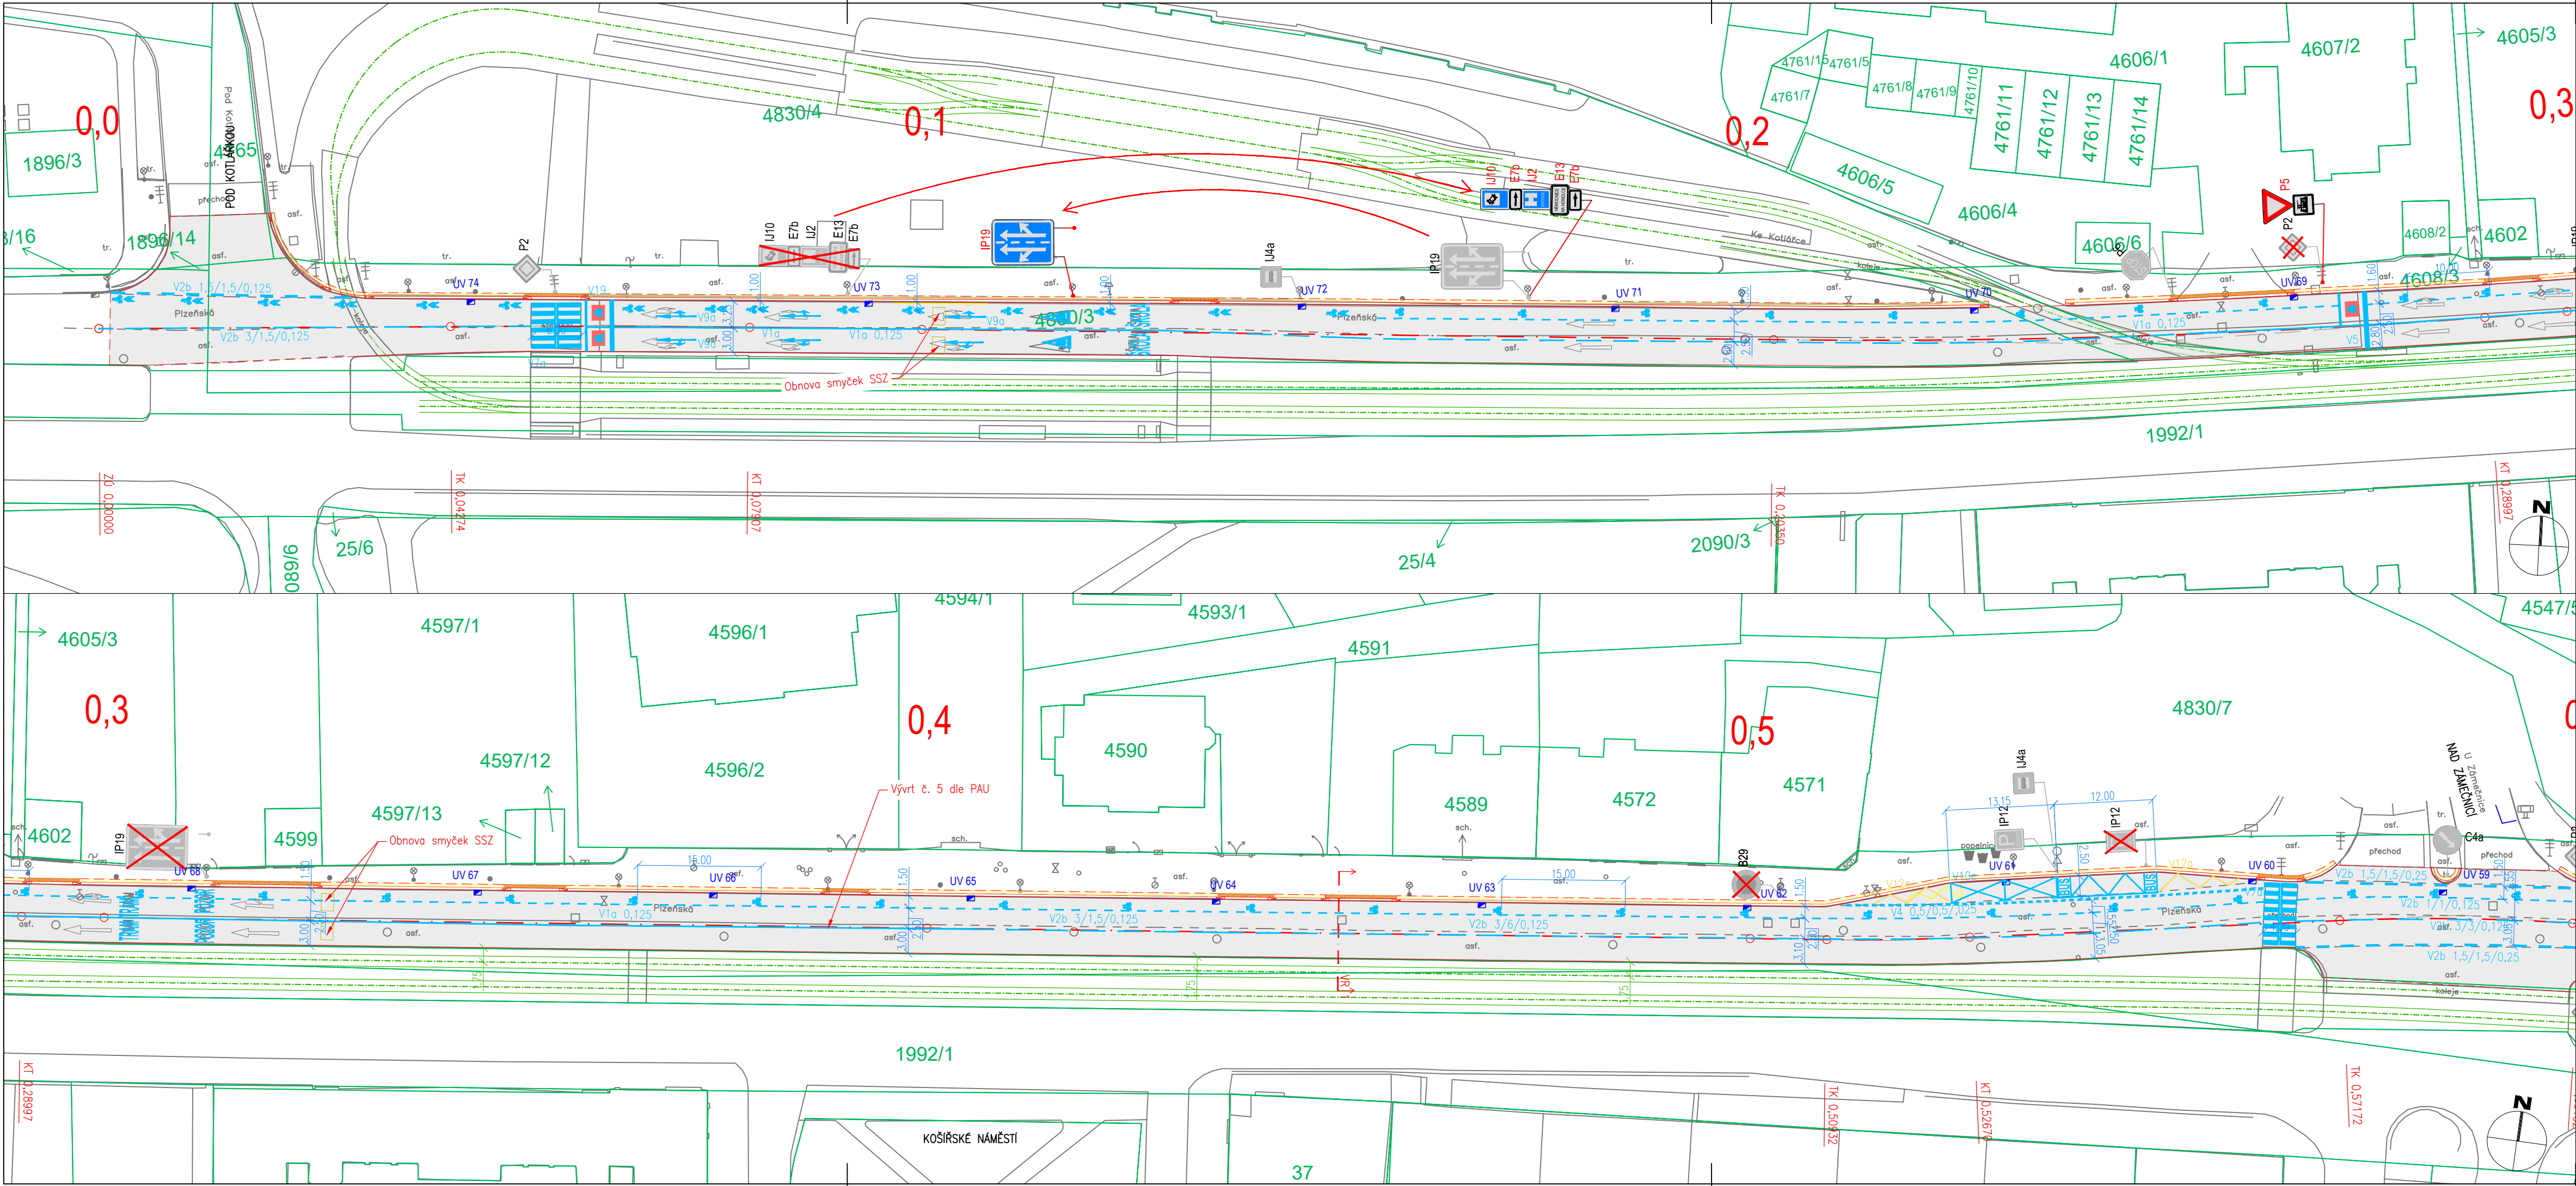

LEGENDA

STAVEBNÍ OBJEKTY:
SO100 – KOMUNIKACE

STÁVAJÍCÍ STAV

- Digitální katastrální mapa
- Geodetické zaměření
- Stávající svislé dopravní značení
- Stávající vodorovné dopravní značení
- Stávající koleje tramvajové tratě

NÁVRH

- Silniční obruba OP1/OP3 – rektifikace, oprava, i
- Vodorovné dopravní značení
- Vozovka – asfaltová
- Chodník – asfaltový
- Reliéfní dlažba – betonová
- Reliéfní dlažba – Medialine
- Kontrastní pás
- Plastové obruby, asfaltový ostrůvek
- Podélný práh
- Spára, rozhraní ploch
- Cityblok
- Uliční vpust – rektifikace
- Nové svislé dopravní značení

DODATKOVÉ TABULKY ZÓNY PLACENÉHO STÁNÍ
(NÁVRH VYCHÁZÍ ZE STÁVAJÍCÍHO ZNĚNÍ DODATKOVÝCH TABULEK V OBLASTI)

MZ - VYHRAZENÁ STÁNÍ PRO REZIDENTY A ABONENTY
(MODRÁ ZÓNA)

EZ - ZÓNA TZV. SMÍŠENÉHO PARKOVÁNÍ
(FIALOVÁ ZÓNA)

ZÁSOB. - STÁNÍ VYHRAZENÁ PRO ZÁSOBOVÁNÍ

PO-PA 08-20 h S PLATNÝM PARKOVACÍM OPRAVNĚNÍM OBLAST 3.2	PO-PA 08-20 h NEBO S PLATNÝM PARKOVACÍM OPRAVNĚNÍM OBLAST 5.2	PO-PA 08-20 h PRO ZÁSOBOVÁNÍ MAX. 15 MINUT
---	--	---

Výškový systém Bvp
Souřadnicový systém S-JTSK

DIPRO, spol. s r.o.
Dopravní a inženýrské projekty,
projektová, inženýrská a konzultační kancelář
Na Záhonech 884/27, 141 00 Praha 4 - Michle
IČO 48592722

Investor: TSK hl. m. Prahy, a. s. Veletřzní 1623/24 170 00 Praha 7	Objednatel: STRABAG, a.s. Kačírkova 289/4 158 00 Praha 5	Vypracoval: Ing. Čurík Odp. projektant: Ing. Polák Ph. D. Ved. projektu: Ing. Čurík	Kontrola: Ing. Zrzavý Zak. číslo: 25-087-08 Datum vyprac.: 07/2025
Stavba: Plzeňská: Mozartova - Pod Kotlářkou ZC Praha 5, č. akce: 13496			Stupeň: RDS Měřítko: 1:500
Část/příloha: SO 101 - KOMUNIKACE SITUACE DOPRAVNÍHO ZNAČENÍ - 1. DÍL			Číslo přílohy: D.1.7.1