


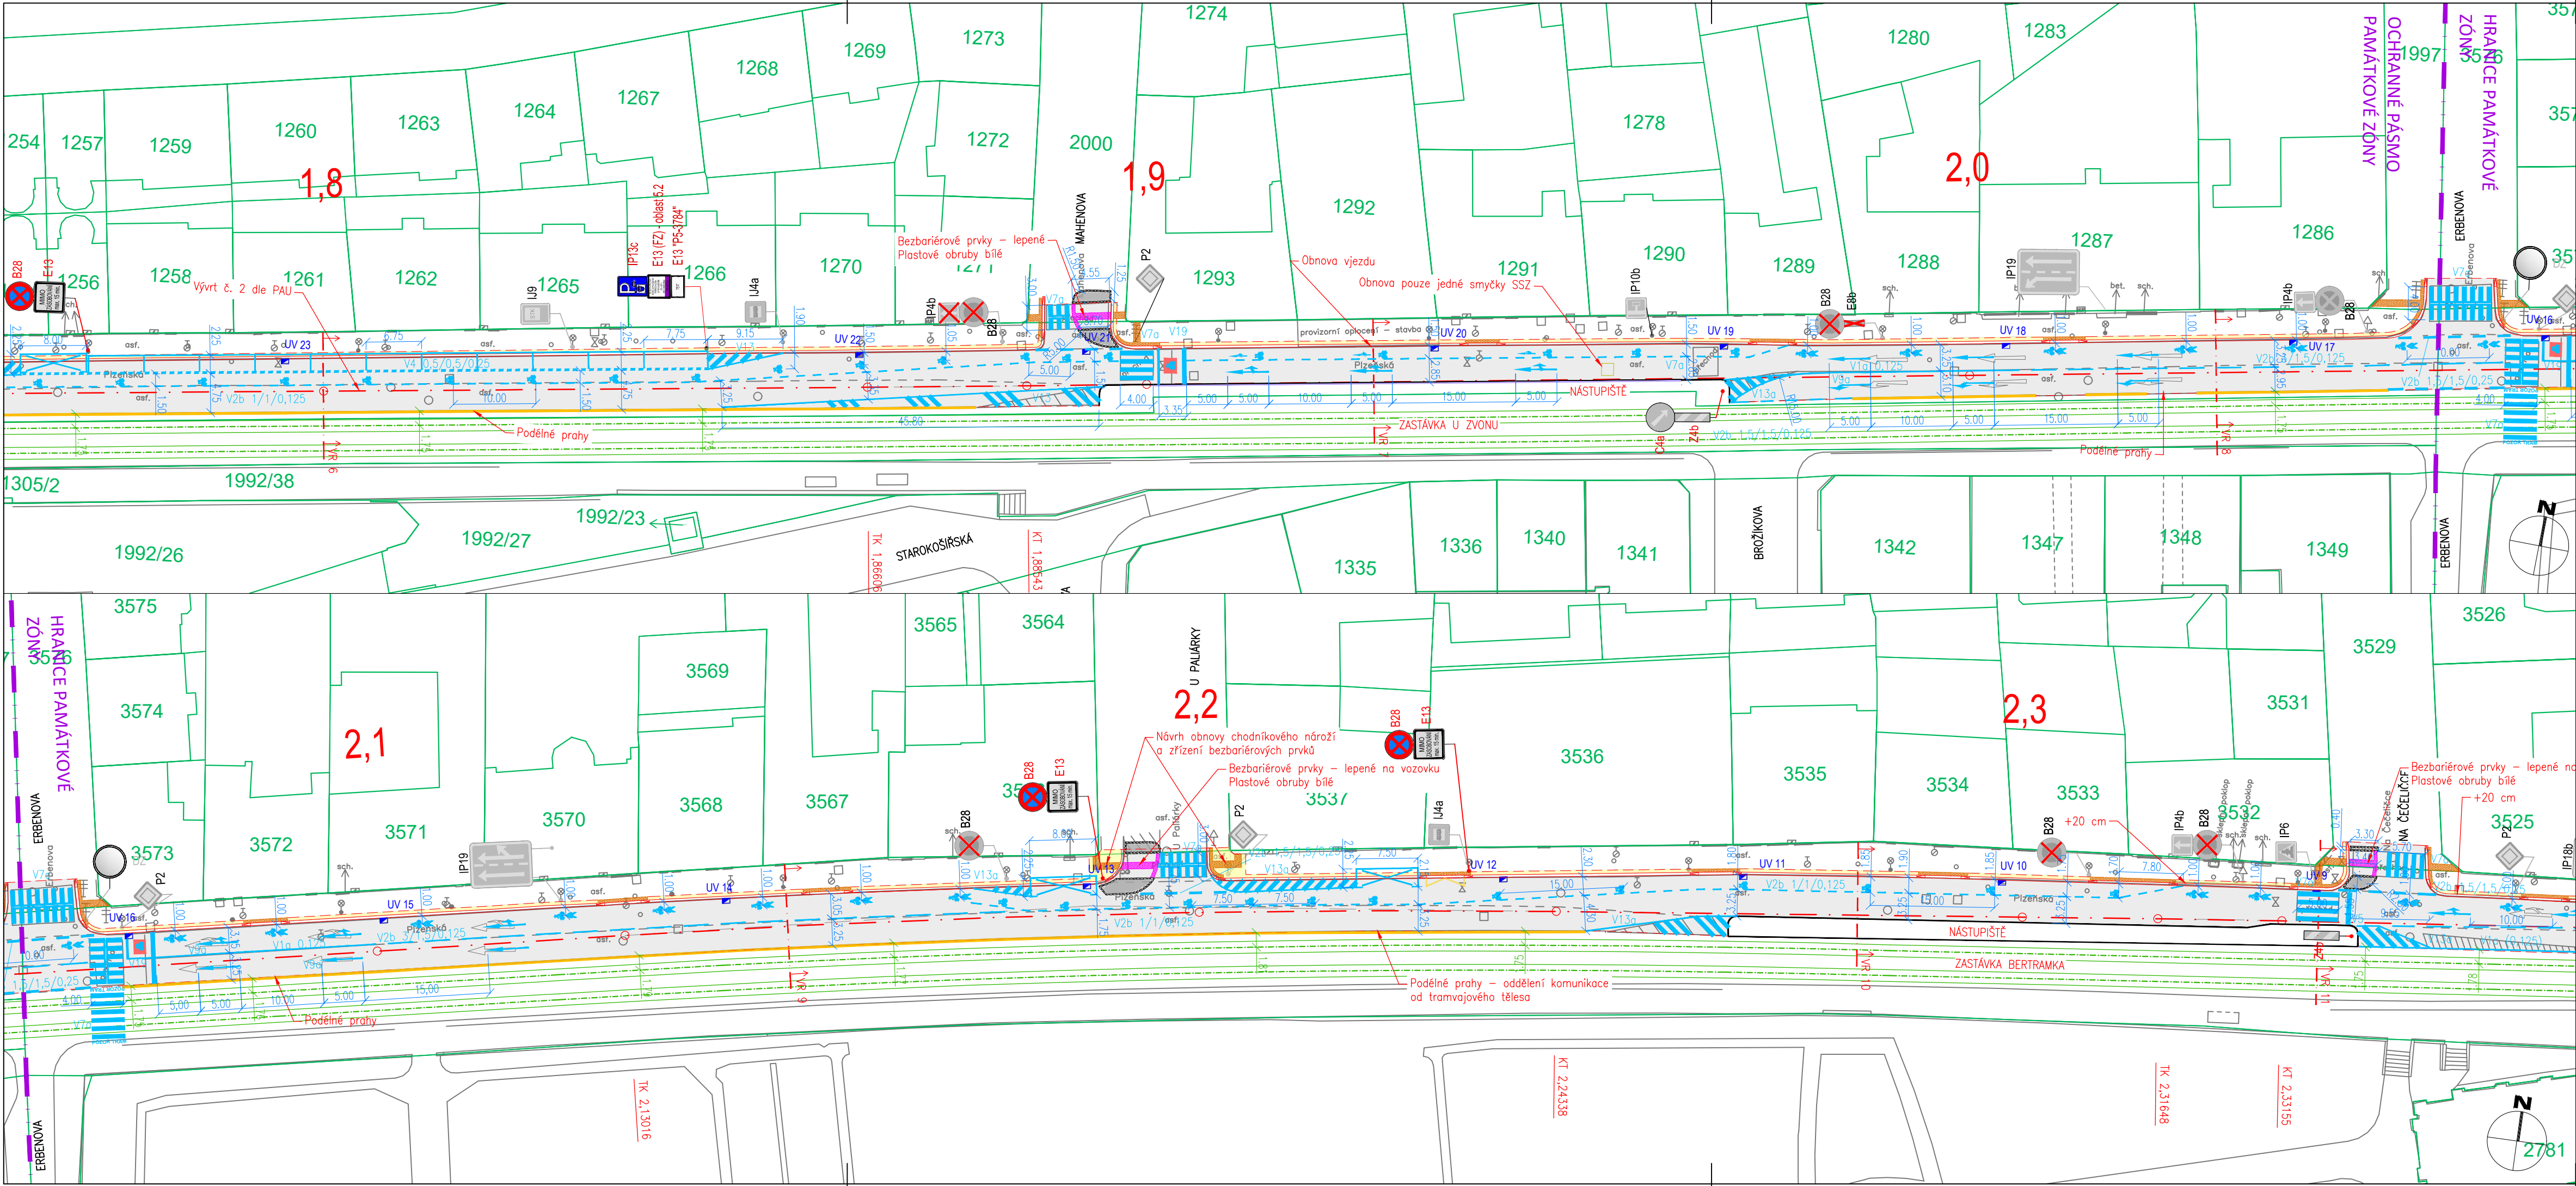

LEGENDA

STAVEBNÍ OBJEKTY:
S0100 – KOMUNIKACE

STÁVAJÍCÍ STAV
Digitální katastrální mapa
Geodetické zaměření
Stávající svislé dopravní značení
Stávající vodorovné dopravní značení
Stávající koleje tramvajové tratě

NÁVRH
Silniční obruba OP1/OP3 – rektifikace, oprava, i
Vodorovné dopravní značení
Vozovka – asfaltová
Chodník – asfaltový
Reliéfni dlažba – betonová
Reliéfni dlažba – Medialine
Kontrastní pás
Plastové obruby, asfaltový ostrůvek
Podélný práh
Spára, rozhraní ploch
Cityblok
Uliční vpust – rektifikace
Nové svislé dopravní značení

DODATKOVÉ TABULKY ZÓNY PLACENÉHO STÁNÍ
(NÁVRH VYCHÁZÍ ZE STÁVAJÍCÍHO ZNĚNÍ DODATKOVÝCH TABULEK V OBLASTI)

MZ - VYHRAZENÁ STÁNÍ PRO REZIDENTY A ABONENTY
(MODRÁ ZÓNA)

EZ - ZÓNA TZV. SMÍŠENÉHO PARKOVÁNÍ
(FIALOVÁ ZÓNA)

ZÁSOB. - STÁNÍ VYHRAZENÁ PRO ZÁSOBOVÁNÍ

PO-PA
08-20 h
S PLATNÝM
PARKOVACÍM
OPRAVNĚNÍM
OBLAST 3.2

PO-PA
08-20 h
NEBO S PLATNÝM
PARKOVACÍM
OPRAVNĚNÍM
OBLAST 6.2

PO-PA
08-20 h
PRO
ZÁSOBOVÁNÍ
MAX. 15 MINUT

Výškový systém Bpv
Souřadnicový systém S-JTSK

DIPRO, spol. s r.o.
Dopravní a inženýrské projekty,
projektová, inženýrská a konzultační kancelář
Na Záhonech 884/27, 141 00 Praha 4 - Michle
IČO 48592722

Investor: TSK hl. m. Prahy, a. s. Veletřní 1623/24 170 00 Praha 7	Objednatel: STRABAG, a.s. Kačírkova 289/4 158 00 Praha 5	Vypracoval: Ing. Čurík Odp. projektant: Ing. Polák Ph. D. Ved. projektu: Ing. Čurík	Kontrola: Ing. Zrzavý Zak. číslo: 25-087-08 Datum vyprac.: 07/2025
Stavba: Plzeňská: Mozartova - Pod Kotlářkou ZC Praha 5, č. akce: 13496			Stupeň: RDS Měřítko: 1:500
Část/příloha: SO 101 - KOMUNIKACE SITUACE DOPRAVNÍHO ZNAČENÍ - 4. DÍL			Číslo přílohy: D.1.7.4