


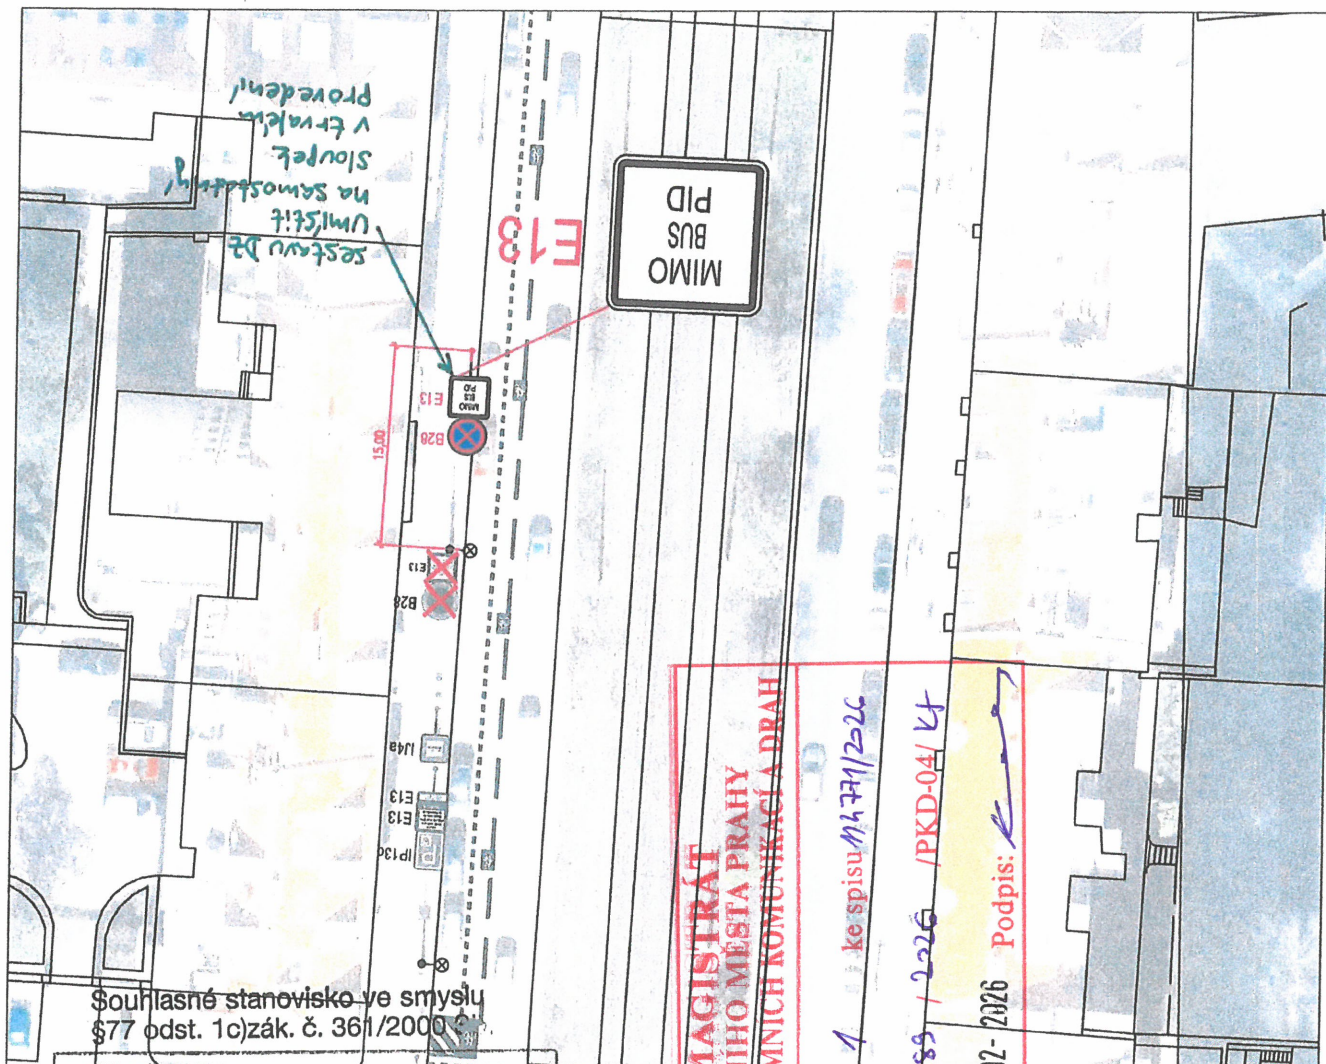

Souhlasné stanovisko ve smyslu
§77 odst. 1c) zák. č. 361/2000 Sb.

Policejní Česká republika
Krajské ředitelství policie hl. m. Prahy
Odbor služby dopravní policie
140 00 Praha 4, Kongresová 2

Č.j. KRPA-52898-1 / ČJ-20 260000DZ
Dne: 16-02-2026 z r. mjr. Ing. David Rovenský

MAGISTRÁT
HLAVNÍHO MĚSTA PRAHY
ODBOR POZEMNÍCH KOMUNIKACÍ A DRAH

Příloha číslo: 1 ke spisu 11471/2026
MHMP - 150289 / 2026 / PKD-04 / 44
Datum: 19-02-2026 Podpis: [signature]

LEGENDA		vypracoval: Ing. MARTIN KUJAL KUJAL.MARTIN@ROPID.CZ		pid pražská integrovaná doprava Regionální organizátor Pražské integrované dopravy Rytířská 10 Praha 1 110 00
	SDZ STÁVAJÍCÍ	měřítko: 1:500 (formát 1x4)	datum: 14.01.2026	
	SDZ RUŠENÉ	podklad: datový podklad © IPR PRAHA, CC BY-SA 4.0	název výkresu: SITUACE DOPRAVNÍHO ZNAČENÍ	
	SDZ NAVRHOVANÉ	název projektu: Úprava zastávky Lotyšská DC		
	VDZ STÁVAJÍCÍ			
	HRANY STÁVAJÍCÍ			