


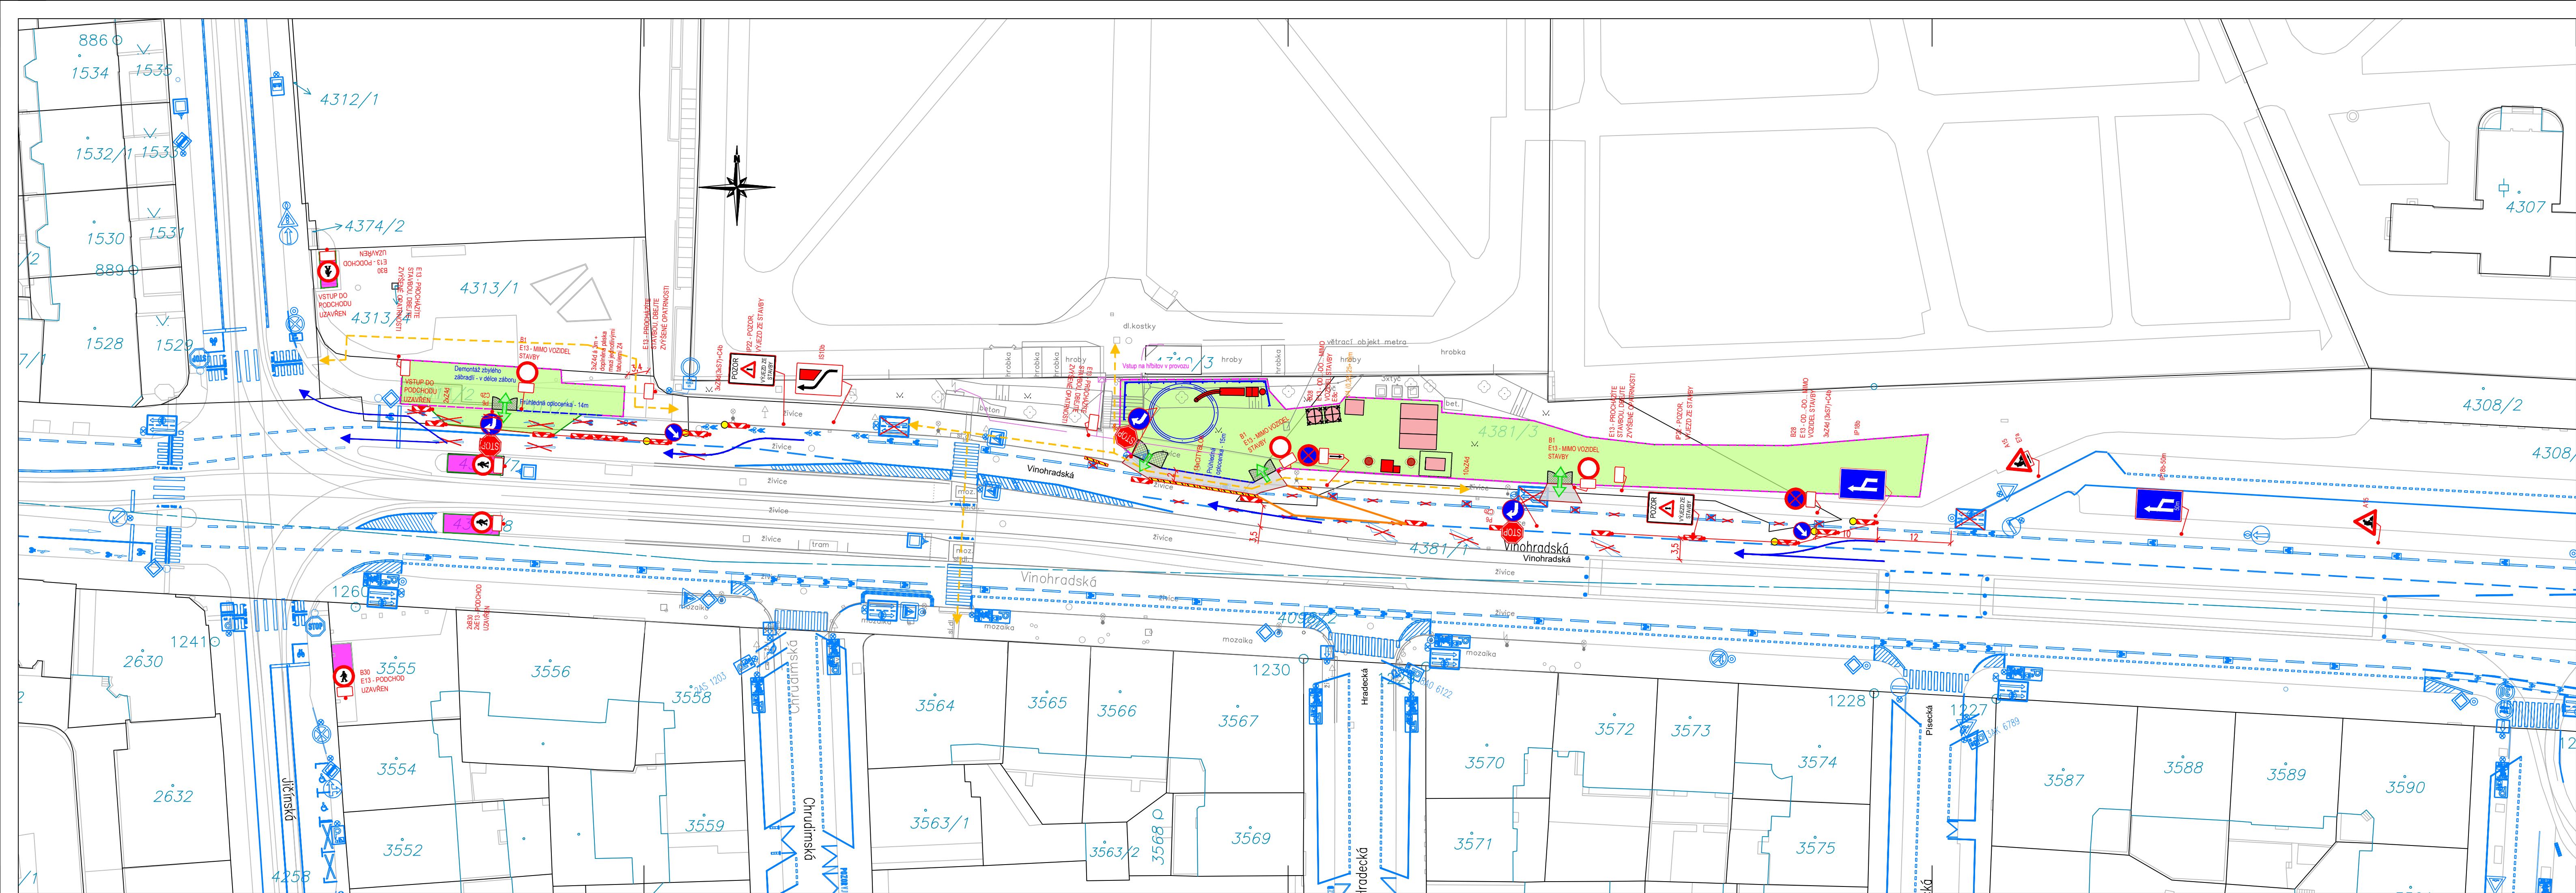

Legenda:

A15

Provizorní značení

B29

Stávající značení

B29

DZ zakryté

Plná oplocenka

Pěší trasy

Dopravní směry IAD

Zábor stavby

Zábor stavby - uzavřené schodiště

Zaměření

Katastr

Přechodová lávka 2,5 x 1,5m

1		Jednání DOSS - PKD dle finálního odsouhlasení po MŠ 12.02.2026	12.02.2026	Růžička	
Změna:		Název změny:	Datum:	Provedl:	Podpis:
Investor:		Objednatel:		OHLA ŽS a.s.	
				Tuřanka 1554/115b 627 00 Brno	
METROPROJEKT Praha a.s. Argentinská 1621/36 170 00 Praha 7 generální ředitel: Ing. Vladimír Seidl tel.: +420 296 154 103 www.metroprojekt.cz info@metroprojekt.cz				Souprava číslo:	
HIP:		Podpis:		Název a účel díla:	
Ing. Lida Pánková				Rekonstrukce stanice Flora, zřízení bezbariérového přístupu a výměna pohyblivých schodů ve stanici metra Flora	
tel.: +420 296 154 226		Stupeň: Dopracování DPS		Dopracování dokumentace pro provedení stavby	
Zpracovatelský útvar:		Název části díla:		B. B.4	
tel.: +420 296 154 247		S60		SOUHRNNÁ ČÁST DOPRAVNĚ INŽENÝRSKÁ OPATŘENÍ	
Vedoucí útvaru:		Podpis:		Revize:	
Ing. Petr Zobal				00	
Odpovědný projektant:		Podpis:		Číslo příl.:	
Ing. Jan Růžička				007	
Vypracoval:		Podpis:		DIO SITUACE - 6. ETAPA	
Hana Ranochová				Aktualizace dle DOSS 12.02.2026	
Skart. znak: V20/2046		Datum: 08/2025		Vydáno: 15.02.2026	
Počet formátů: 5 x A4		Měřítko: 1 : 500		ÍČD: 8704 01 00 B 04 00 00 00 00	