



Legenda:

Stávající dopravní značení

Provizorní dopravní značení


Výkop

Zabraná část

Oplotení

Přejezdový přechod pro vozidla širší min. 3 m

Sloup veřejného osvětlení

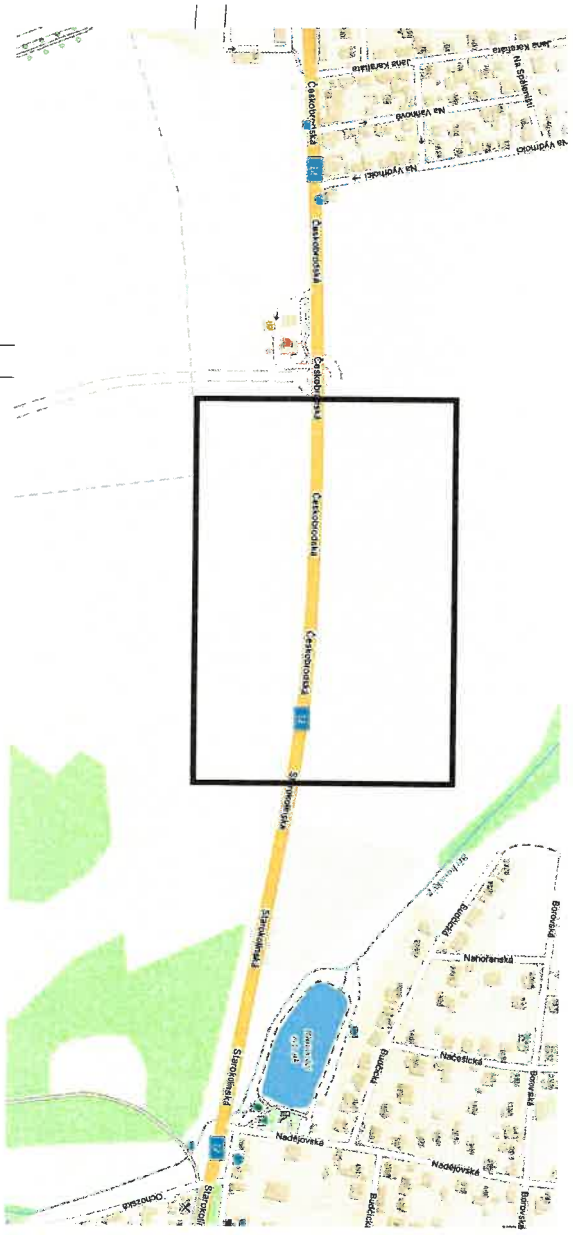


KONTEJNER BUDE OSAZEN
V MÍSTĚ ZABORU U VÝKOPU

VÝKOP BUDE OHRAZEN,
PŘECHOD PŘES VÝKOPY BUDE
UMOŽNĚN POMOCÍ LÁVEK PRO PĚŠÍ.

VÝKOP U VJEZDŮ PO DOMLUVĚ
S MAJITELI DOTČENÝCH OBJEKTŮ

VÝKOP PRO KABEL V ULICI ČESKOBRODSKÁ a okolí		ADDOZ Praha - dopravní značení s.r.o. Armádního sboru 15, Praha 10 Tel.: 736 647 956 Tel.: 602 226 027 www.addoz-znacení.cz addoz@addozpraha.cz	
OBJEDNATEL / ZHOTOVITEL:		ADDOZ	
MILAN HUŇÁT		P. ELIŠ	
OBEC: Praha 9 - Praha 21		NÁZEV STAVBY:	
ČÁST: Běchovice		S-149854, Běchovice	
AKCE:		MĚŘÍTKO:	
VÝKOP PRO KABEL V ULICI ČESKOBRODSKÁ a okolí		1:900	
OBJEKT / ČÁST:		VÝKRES Č.:	
SITUACE DIO - 8. etapa		8.1	
FORMÁT: A3		VÝKRES Č.:	
DATUM: 04.01.2025		VÝKRES Č.:	
STUPEŇ: DIR		VÝKRES Č.:	

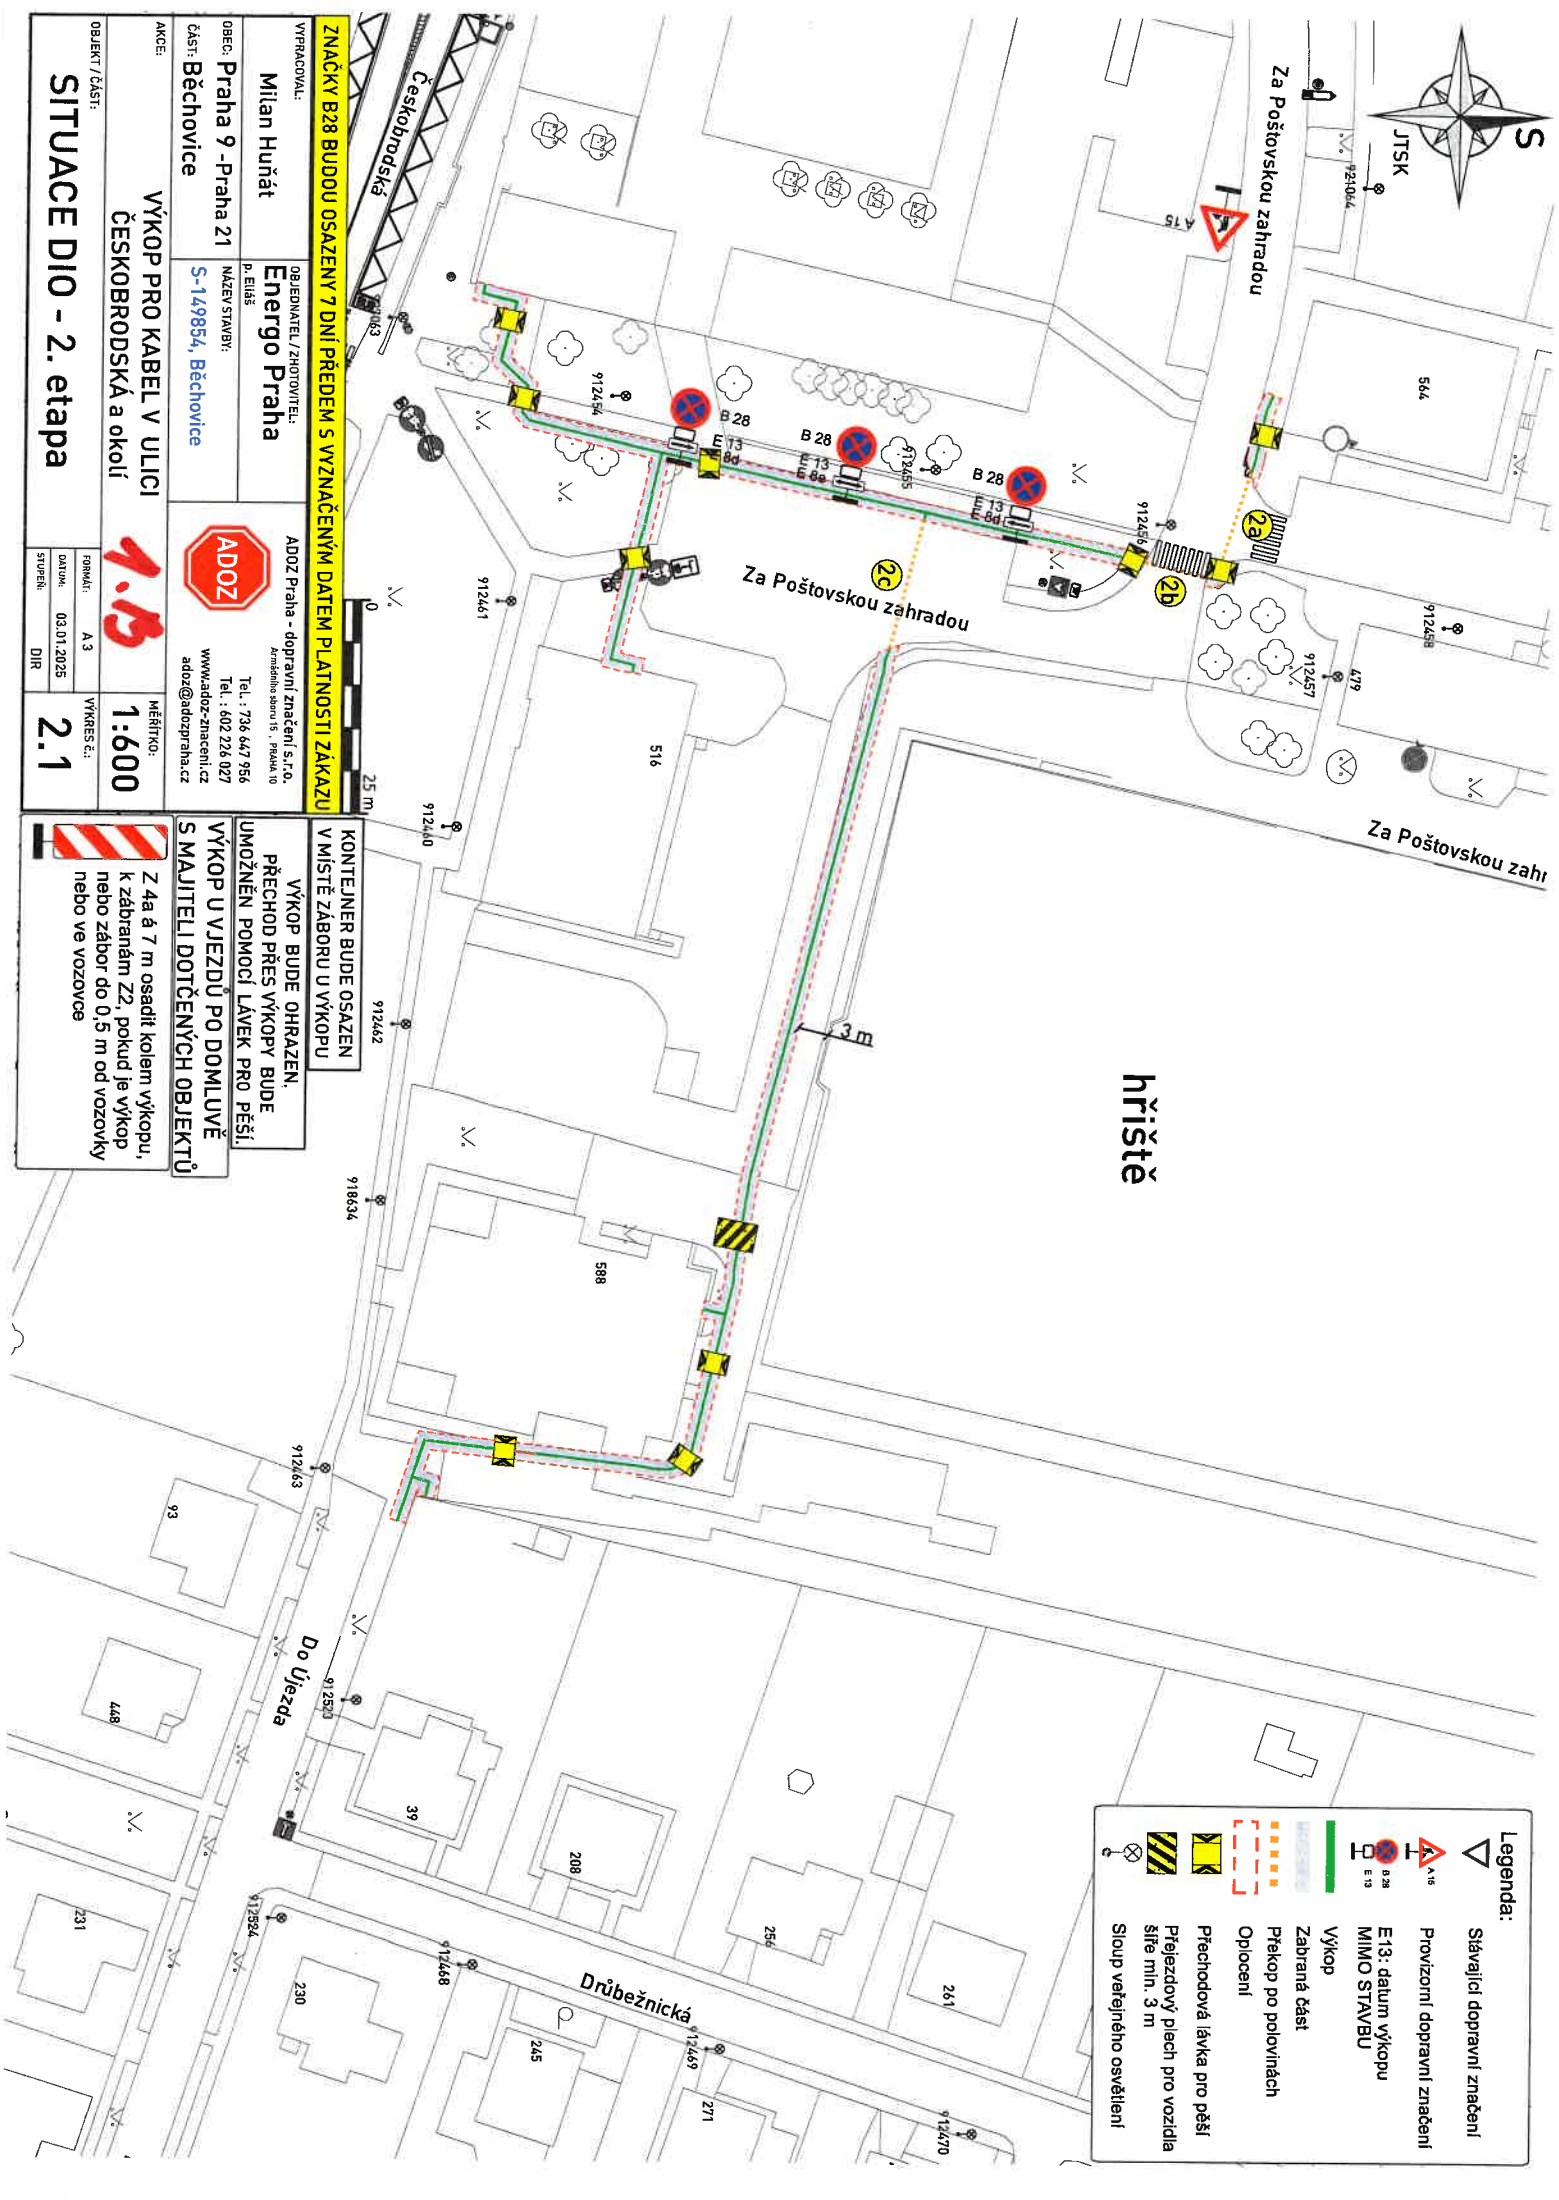

SITUACE DIO - 2. etapa

ZNAČKY B28 BUDOU OSAZENY 7 DNÍ PŘEDEM S VYZNAČENÝM DATUM PLATNOSTI ZÁKAZU

VÝKOP PRO KABEL V ULICI ČESKOBRODSKÁ A OKOLÍ

Milan Huňát
OBRÁDIL:
ENERGO PRAHA
P. ELIŠA
NÁZEV SWMT:
S-149854, Běchovice

ADOZ Praha - dopravní značení s.r.o.
Arundelova ulice 15, PRAHA 10
Tel.: 736 647 956
Tel.: 602 226 027
www.adoz-znacenil.cz
adoz@adodzpraha.cz

ADOZ

MĚŘITKO: 1:600
VÝKRES č.: 2.1

VÝKOP BUDE OHRAZEN,
PŘECHOD PŘES VÝKOP BUDE
UMOŽNĚN POMOCÍ LÁVEK PRO PĚŠÍ.

VÝKOP U VJEZDŮ PO DOMLUVĚ
S MAJITELI DOTČENÝCH OBJEKTŮ

Z 4a & 7 m osadit kolem výkopu,
k zábranám ZZ, pokud je výkop
nebo zábor do 0,5 m od vozovky
nebo ve vozovce

Legenda:

- Stavající dopravní značení
- Provizorní dopravní značení
- E13: datum výkopu MIMO STAVBU
- Výkop
- Zabraná část
- Překop po polovinách
- Opičení
- Přechodová lávka pro pěší
- Přezdvový plech pro vozidla šíře min. 3 m
- Sloup veřejného osvětlení

hřiště

Důbežnická

Za Poštovskou zahradou

Českokobrodská

Do Újezda

JTSK

S

564

516

588

208

256

261

245

230

231

39

912458

912457

912461

912460

912462

912463

912573

912469

912470

912468

912464

912465

9

[illegible]

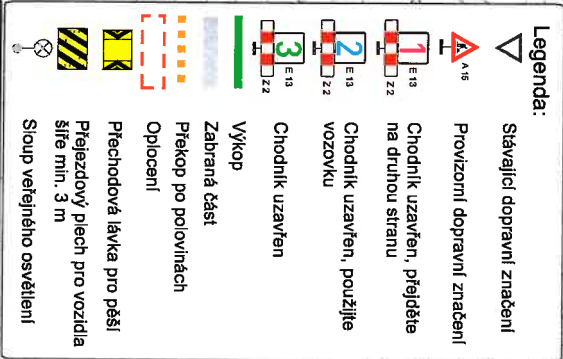

Stávající dopravní značení

Provizorní dopravní značení

na druhou stranu

VOZOVKU

Uvodnik uzavřen

Zabraná část

Upiceni

Přejezdový plech pro vozidla

gruppo vegetativo osveallenti

PRACOVANJE:

Milan Huňát

ČÁST: **Běchovice**

AKCE:

ČESKOBRODSKÁ a okolí

SIJUACE DIO - 3a. etapa

ADOZ

Arménieho sberu 15., PRAHA 10

Tel. : 736 647 956
Tel. : 602 226 027


www.adoz-znacenici.cz
adoz@adozpraha.cz

MĚŘÍTKO:

1:700

DATUM:	22.01.2026
STILJEŃ:	

3-11

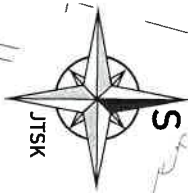


Legenda:

- Stávající dopravní značení
- Provizorní dopravní značení
- E13: datum výkopu
- MIMO STAVBU
- Chodník uzavřen, přejďtele na druhou stranu
- Výkop
- Zabraná část
- Oplocení
- Přechodová lavka pro pěši
- Přejezdový plech pro vozidla šíře min. 3 m
- Sloup veřejného osvětlení

ZNAČKY B28 BUDOU OSAZENY 7 DNÍ PŘEDEM S VYZNAČENÝM DATEM PLATNOSTI ZÁKAZU



VYPRACOVAL: Milan Huňát	OBJEDNATEL / ZHOTOVITEL: Energo Praha P. ELIŠ	ADOPZ Praha - dopravní značení s.r.o. Andriáškova ulice 15, PRAHA 10 Tel.: 736 647 956 Tel.: 402 226 027 www.adopz-znacenil.cz adopz@adopzpraha.cz
OBEC: Praha 9 - Praha 21	NAZEV STAVBY: S-149854, Běchovice	
ČÁST: Běchovice		
AKCE:	VÝKOP PRO KABEL V ULICI ČESKOBRODSKÁ a okolí	MĚŘITVO: 1:700
OBJEKT ČÁSTI: SITUACE DIO - 3b. etapa	FORMÁT: A 3	VÝKRES Č.: 3.2
	DATUM: 03.01.2025	
	STUPEŇ: DIR	

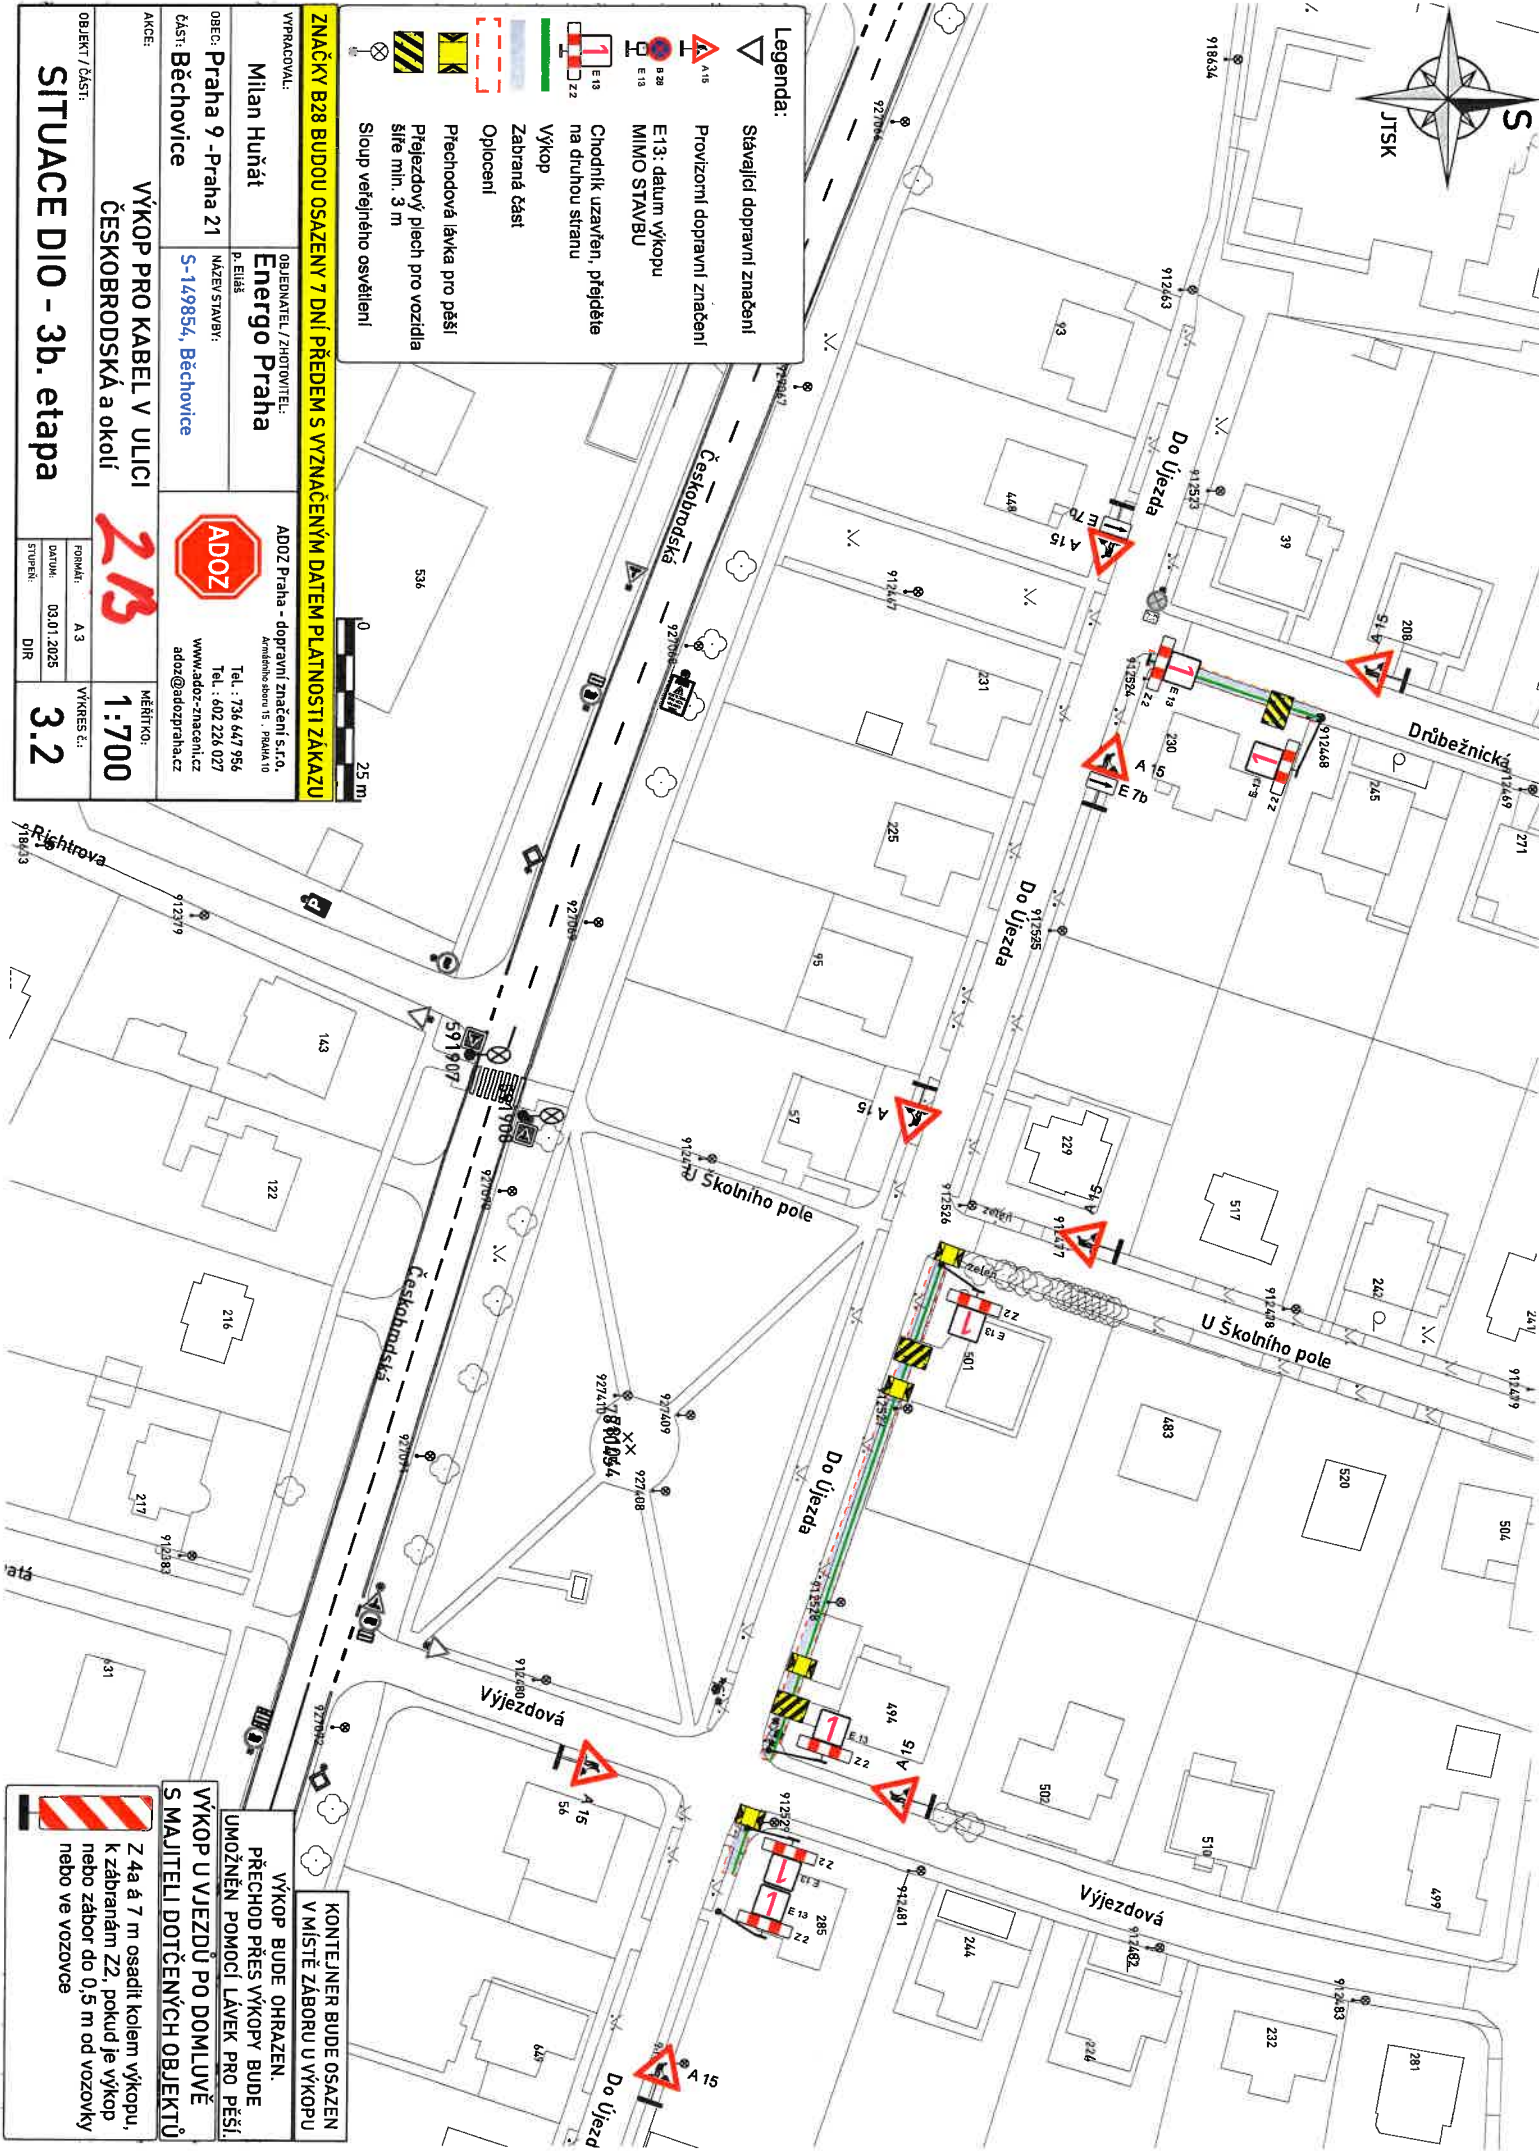


KONTAJNER BUDE OSAZEN VMÍSTĚ ZÁBORU U VÝKOPU

VÝKOP BUDE OHRANĚN. PŘECHOD PŘES VÝKOPY BUDE UMOŽNĚN POMOCÍ LÁVEK PRO PĚŠÍ.

S MAJITELI DOTČENÝCH OBJEKTŮ

VÝKOP U VJEZDŮ PO DOMLUVĚ

Z 4a a 7 m osadit kolem výkopu, k zábránám Z2, pokud je výkop, nebo zábor do 0,5 m od vozovky nebo ve vozovce

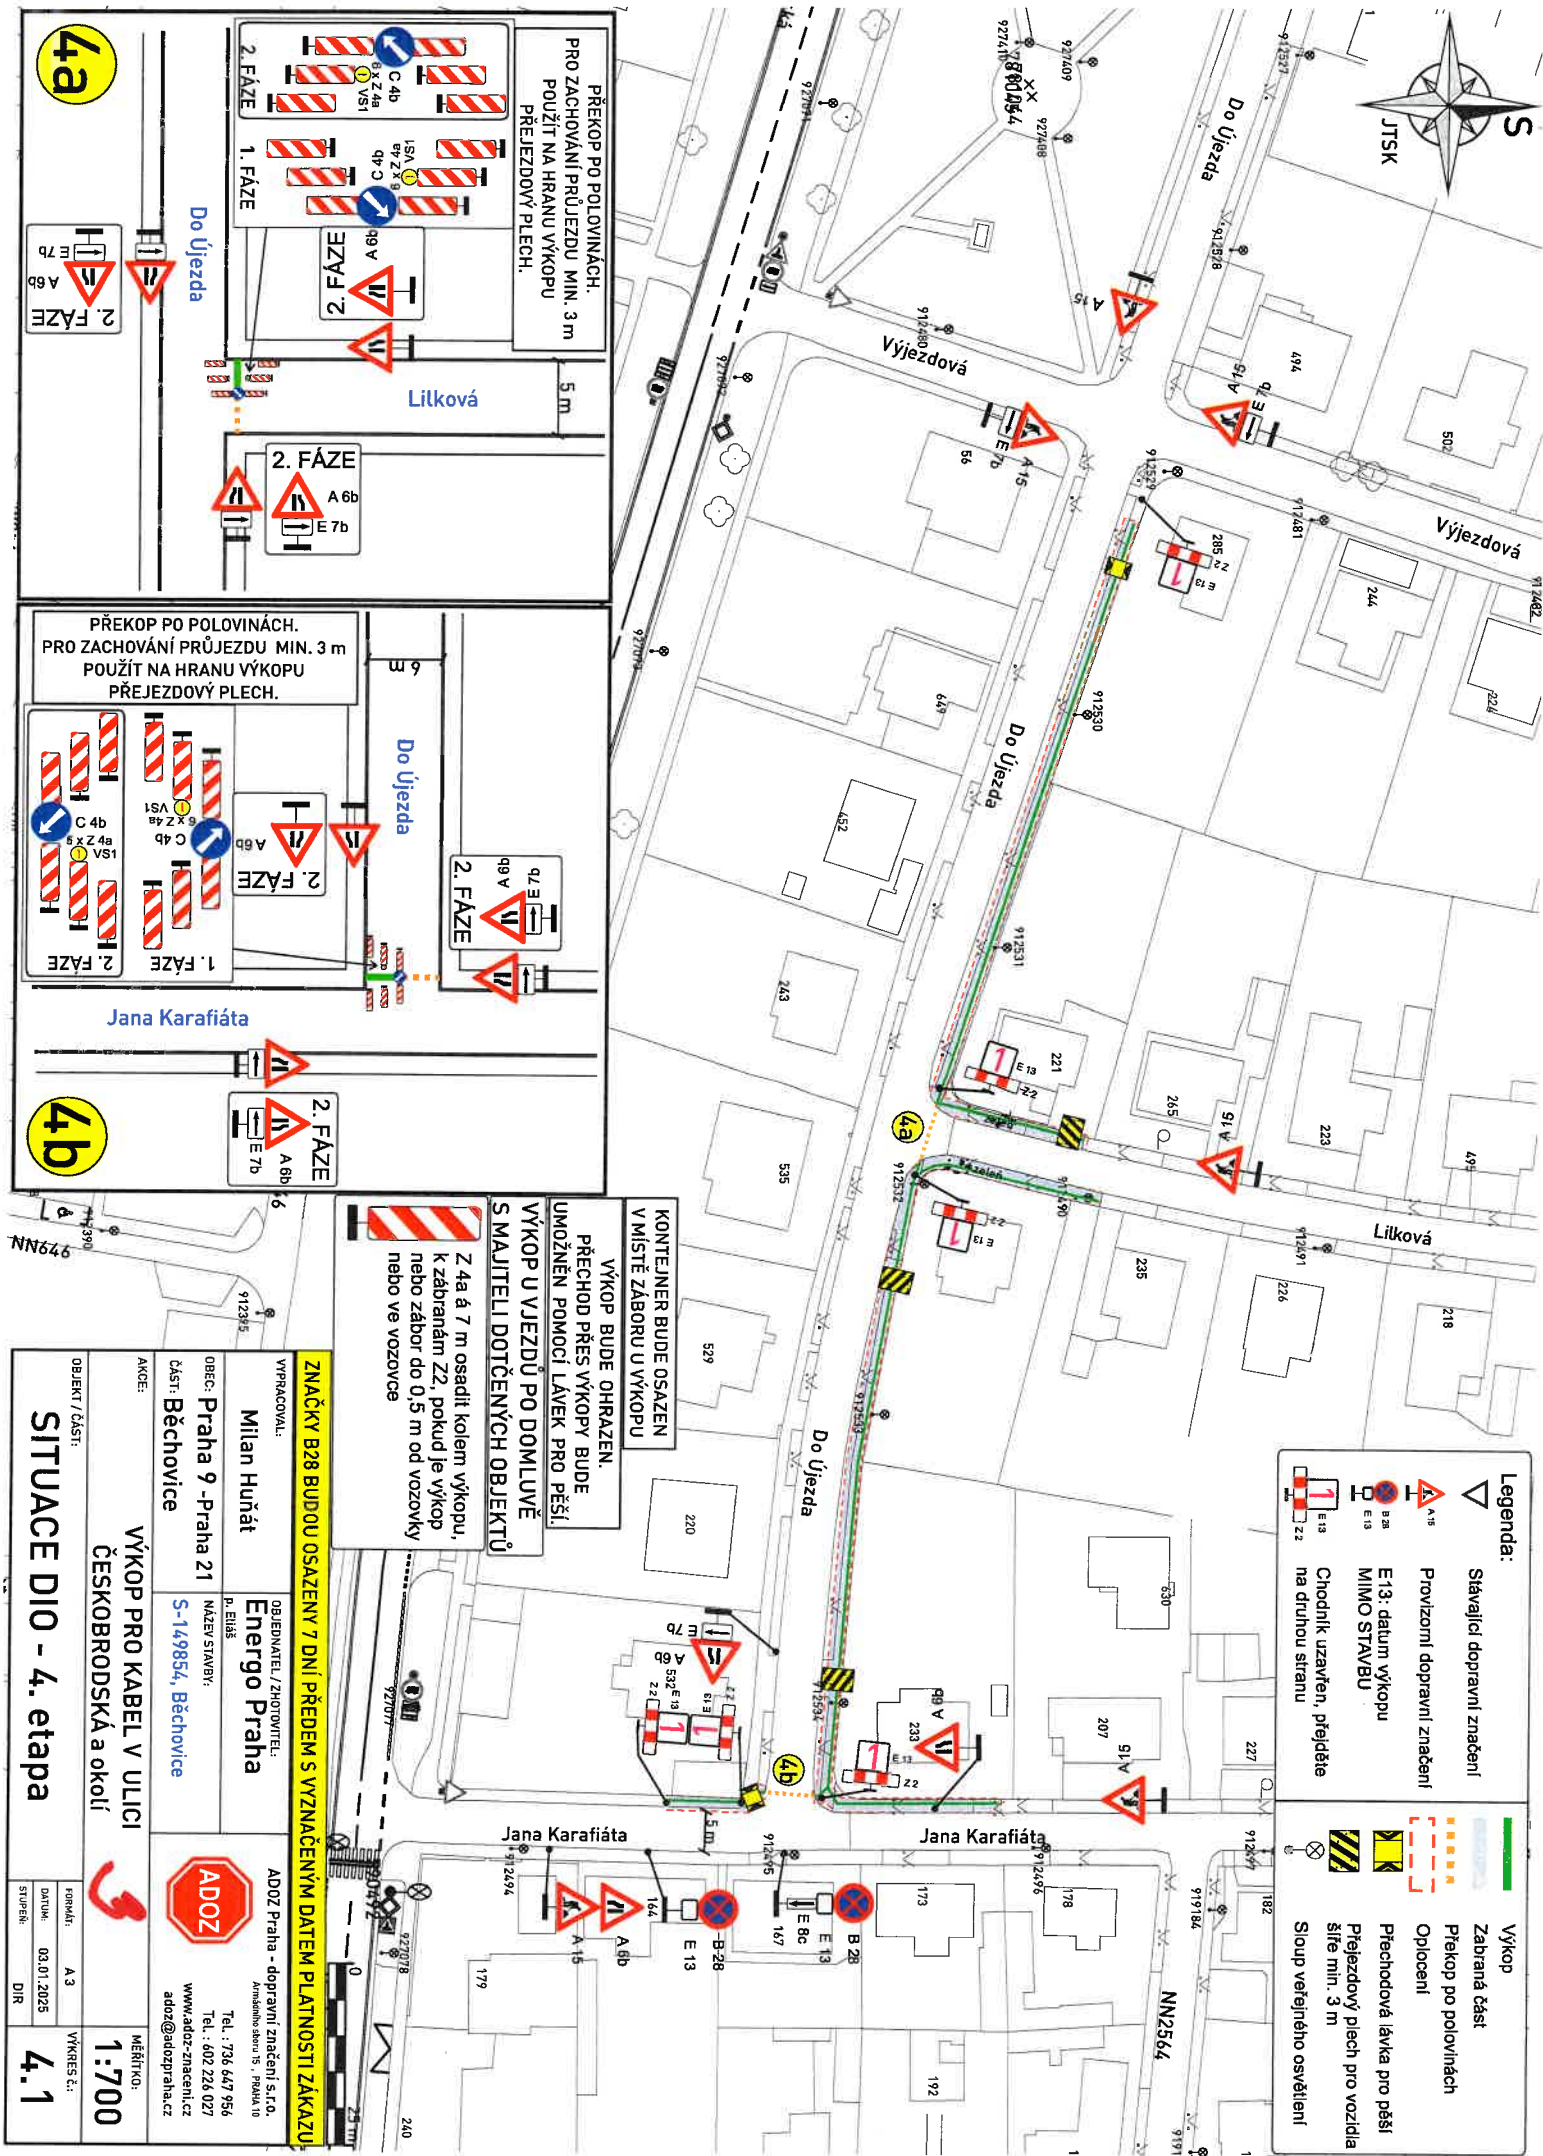

	Výkop
	Zabrána část
	Práh po polovinách
	Oplotení
	Přechodová lávka pro pěší
	Přejezdový plech pro vozidla šíře min. 3 m
	Sloup veřejného osvětlení

2. FÁZE

A 6b

E 7b



2. FAZE

47

2. FAZE

A 6b

E 7b



**VÝKOP U VJEZDŮ PO DOMLUVĚ
S MAJITELI DOTČENÝCH OBJEKTŮ**

**PŘECHOD PŘES VÝKOPY BUDE
UMOŽNĚN POMOCI LÁVEK PRO PĚŠI.**

VÝKOP BUDE OHRANĚN.

Z 4a až 7 m osadit kolem výkopu, k zabránění Z2, pokud je výkop nebo zábor od 0,5 m od vozovky nebo ve vozovce

KONTEJNER BUDE OSAZEN
V MÍSTĚ ZÁBORU U VÝKOPU

VÝKOP BUDE OHRAZEN

S MAJITELI DOTČENÝCH OBJEKTŮ

Z 4a a / III osadil kolem vykopu, k zábranaám Z2, pokud je výkop nebo zábor do 0,5 m od vozovky nebo ve vozovce

VYPRACOVAL:		ZNAČKY B28 BUDOÚ OSAZENÝ 7 DNÍ PŘEDEM S VYZNAČENÝM DATEM PLATNOSTI ZÁKAZU	
OBJEDNATEL / ZHOTOVITEL:		AD02 Praha - dopravní značení s.r.o.	

Milan Huňát | **Energo Praha**

p. Elias	NÁZEV STAVBY:
	Dřahov 9 - Dřahov 21

ČÁST: **Běchovice**
5-149854, Běchovice

AKCE:
VÝKOP PRO KABEL V ULICI

OBJEKT / Objekt

ČESKOBUDSKÁ a okolí

1:700

SITUACE DIO - 4. etapa

ADOZ



Arnsheimska steina 15, PRAHA 10


Tel.: 736 647 956
Tel.: 602 226 027
www.adoz-znacenicz.cz
adoz@adozpraha.cz

	MĚŘÍTKO:
--	----------

1:700


DATUM:	03.01.2025
STUPEŇ:	4-1

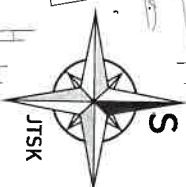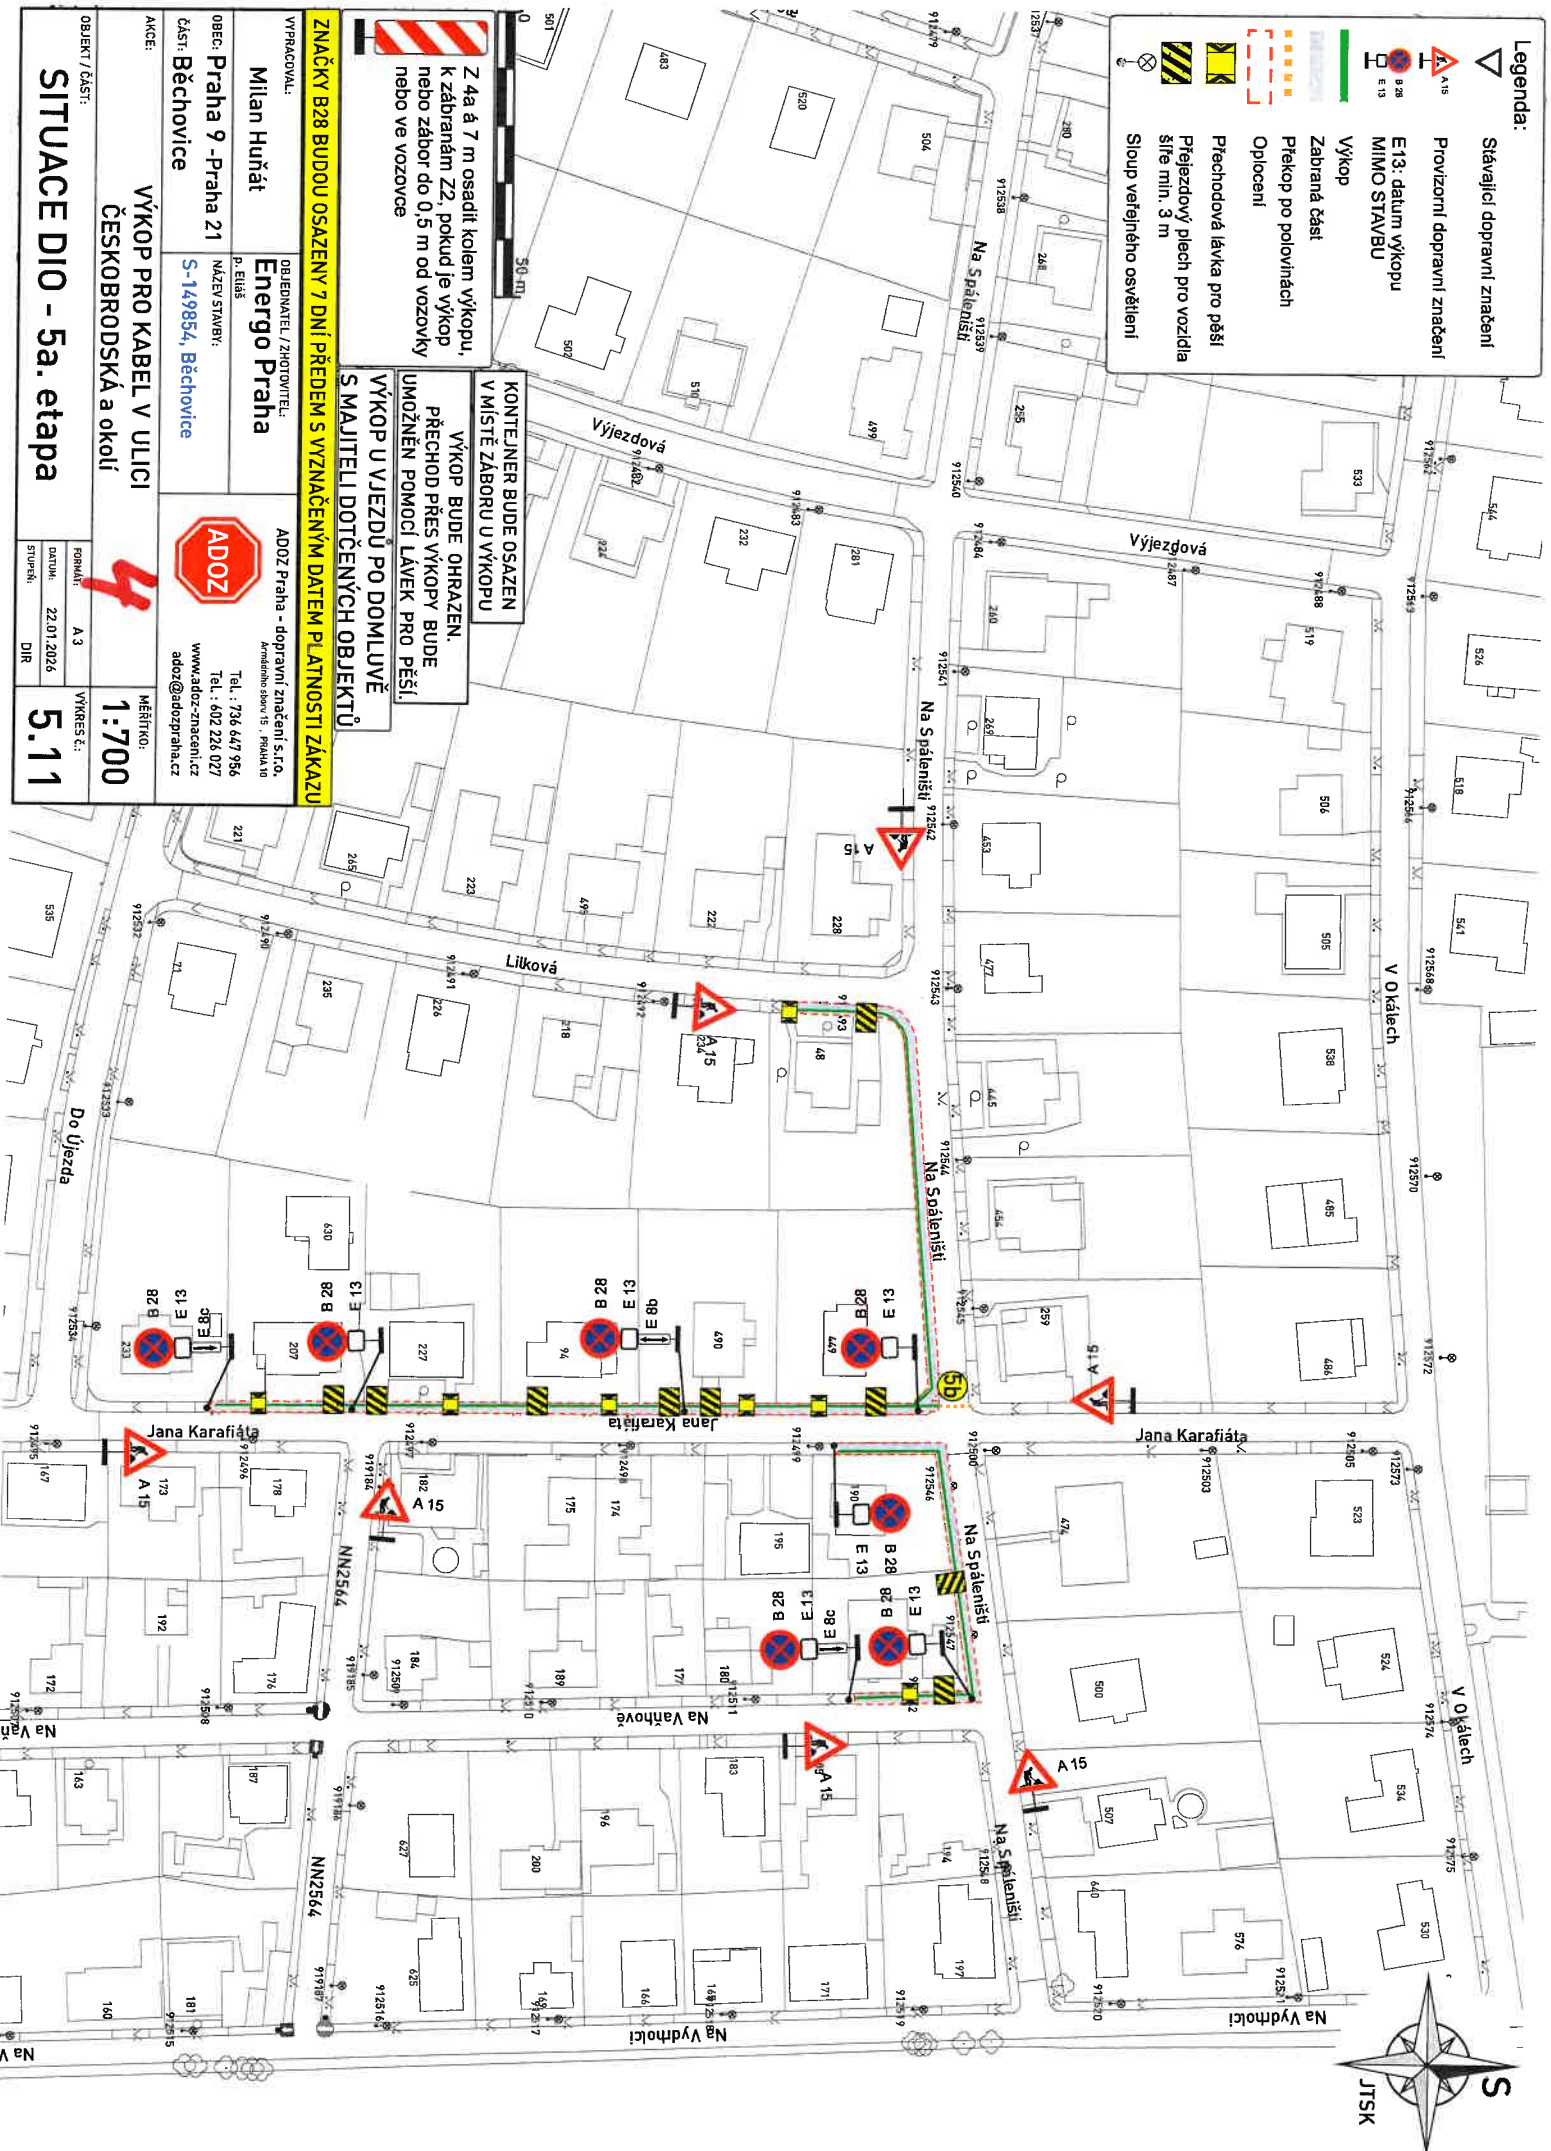

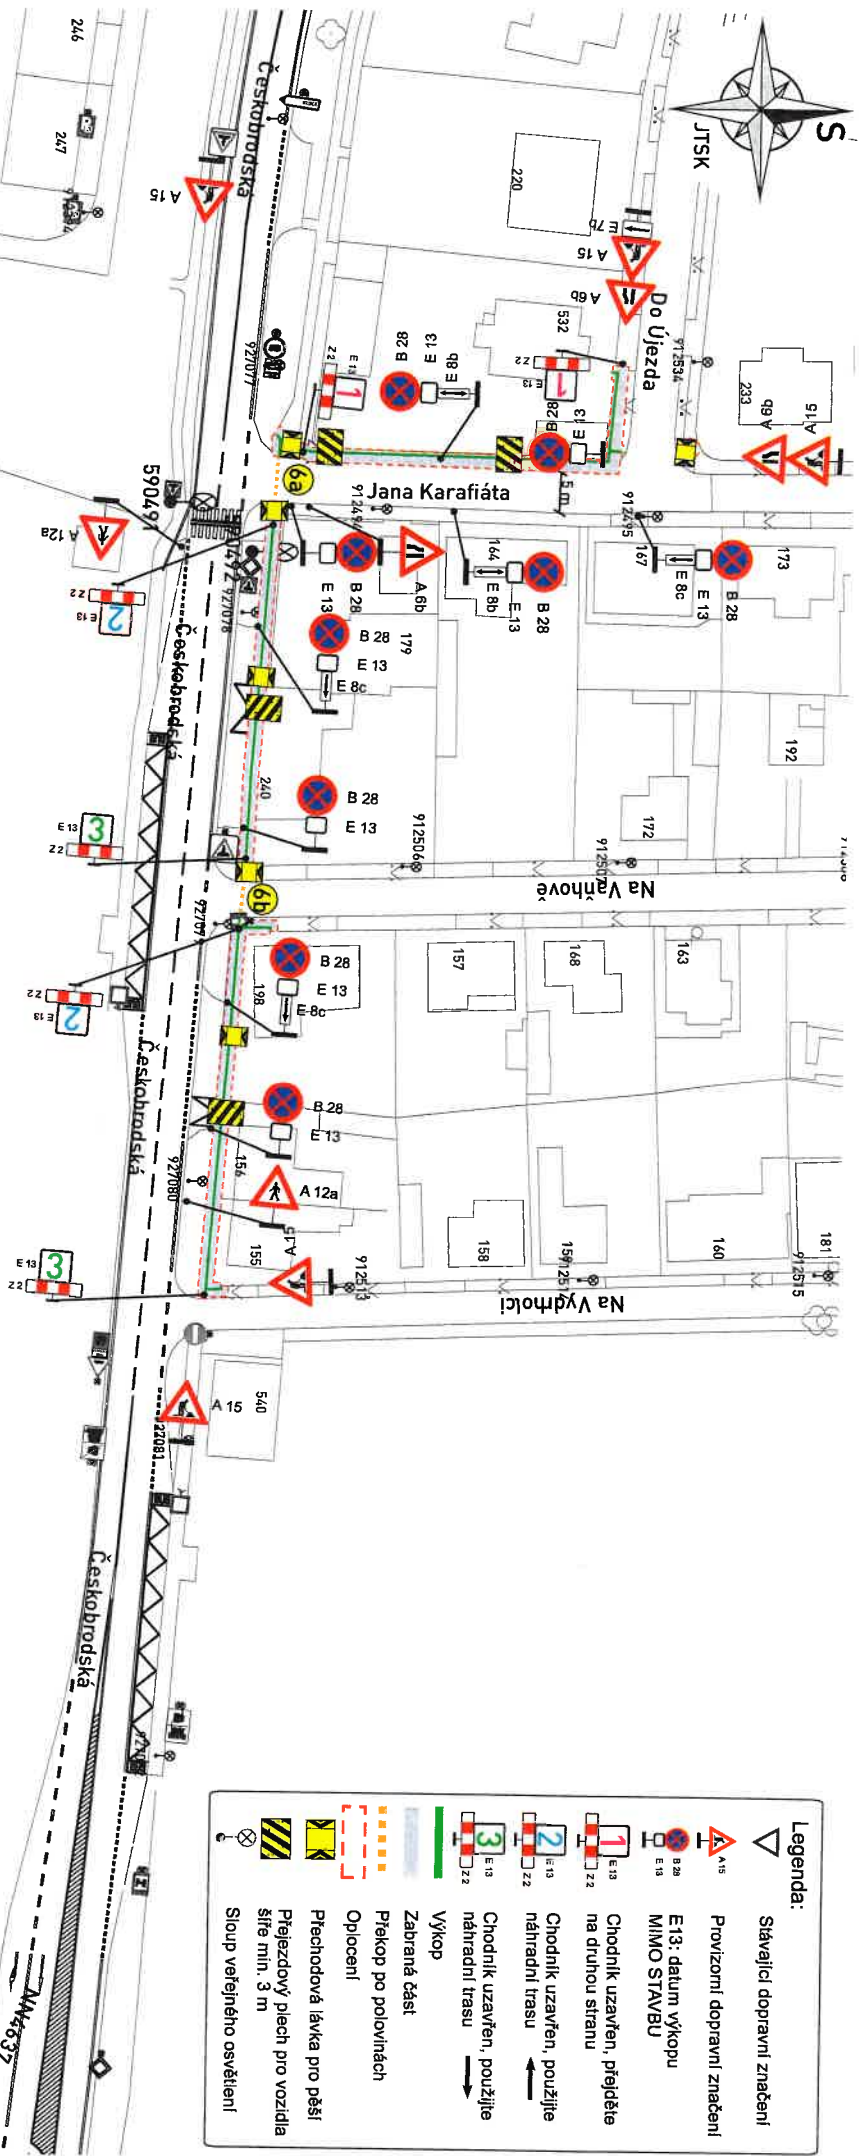

Legenda:

- Stávající dopravní značení
- Provizorní dopravní značení
- E13: datum výkopu
- MIMO STAVBU
- Chodník uzavřen, přejděte na druhou stranu
- Chodník uzavřen, použijte náhradní trasu
- Chodník uzavřen, použijte náhradní trasu
- Výkop
- Zabraná část
- Překop po polovinách
- Oplocení
- Přechodová lávka pro pěší
- Přejezdový plech pro vozidla šíře min. 3 m
- Sloup veřejného osvětlení

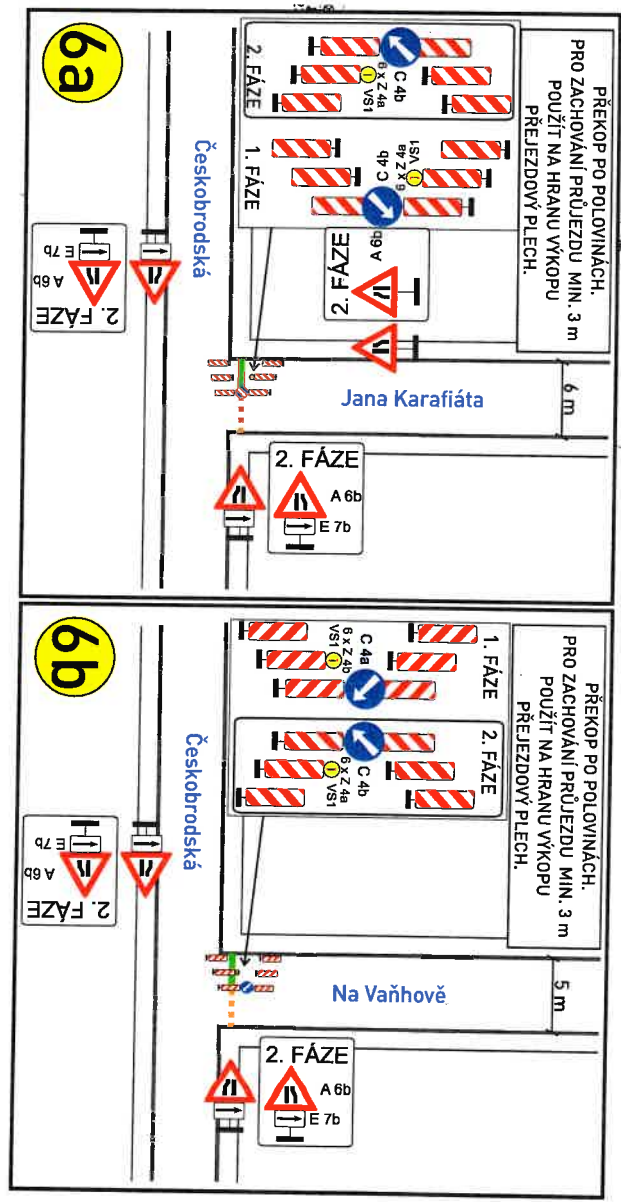

ZNÁČKY B28 BUDOU OSAZENY 7 DNÍ PŘEDEM S VYZNAČENÍM DATUM PLATNOSTI ZÁKAZU	
VYPRACOVATEL: Milan Huňat	OBJEDNATEL / ZHOTOVITEL: Energo Praha
OBEC: Praha 9 - Praha 21	NÁZEV STAVBY: S-149854, Běchovice
ČÁST: Běchovice	AKCE: VÝKOP PRO KABEL V ULICI ČESKOBRODSKÁ A OKOLÍ
OBJEKT / ČÁST: SITUACE DIO - 6a. etapa	MĚŘÍTKO: 1:700
FORMÁT: A3	VÝKRES Č.: 6.11
DATA: 22.01.2026	STUPEŇ: DIR

KONTAINER BUDE OSAZEN V MÍSTĚ ZABORU VÝKOPU

VÝKOP BUDE OHRAZEN. PŘECHOD PŘES VÝKOPY BUDE UMOŽNĚN POMOCÍ LÁVEK PRO PĚŠÍ

VÝKOP U VJEZDŮ PO DOMLUVĚ S MAJITELI DOTČENÝCH OBJEKTŮ

Z 4a a 7 m osadit kolem výkopu, k zabráněním Z2, pokud je výkop nebo zábor do 0,5 m od vozovky nebo ve vozovce

ADOZ Praha - dopravní značení s.r.o.
Adresní sídlo 15 - Praha 10
Tel.: 736 647 956
Tel.: 602 226 027
www.adoz-znacen.cz
adoz@adopraha.cz