


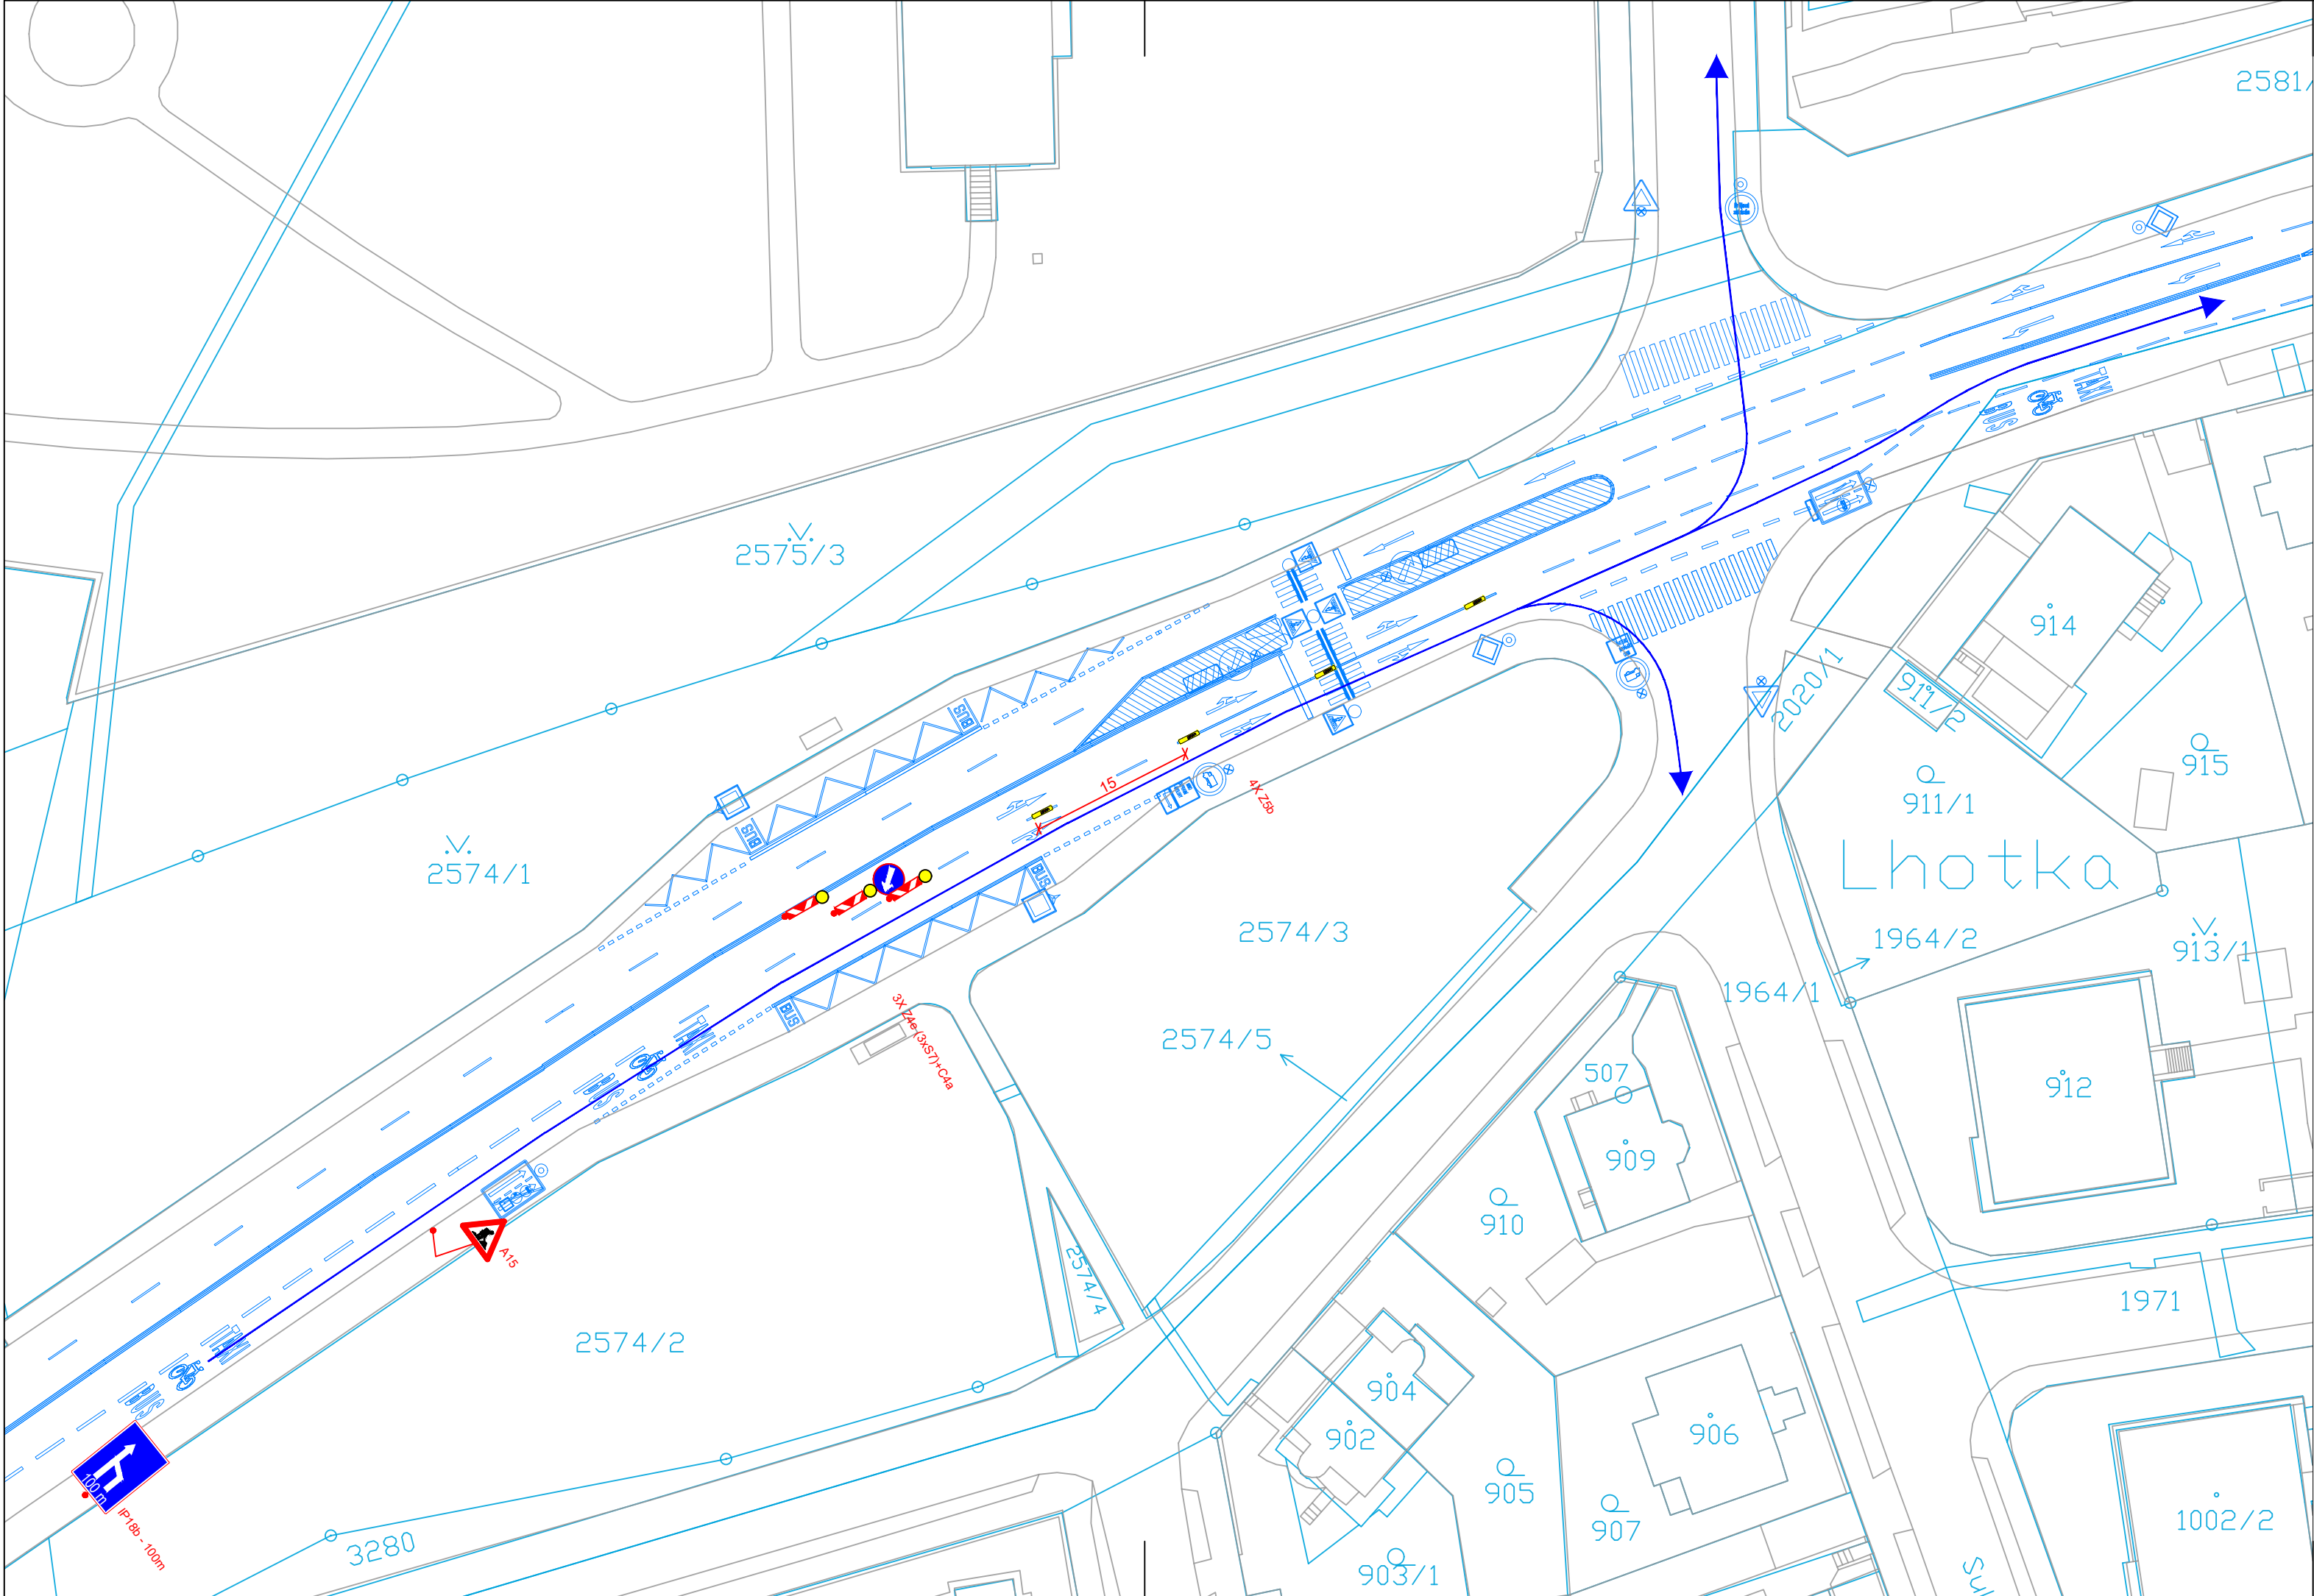

Legenda:

-  Provizorní značení
-  Stávající značení
-  DZ zakryté
-  Oplocenka
-  Pěší trasy
-  Dopravní směry IAD
-  Zaměření
-  Katastr

Projektant: DIO Consult Prague s.r.o. Čerpadlová 1034/2b 190 00 Praha 9 tel.: +420 603 325 759 www.dio-consult.cz info@dio-consult.cz				Souprava č.:	
DIO CONSULT					
investor: Technická správa komunikací hl. m. Prahy, a.s. Veletržní 1623/24 170 00 Praha 7 - Holešovice		Název akce: SWARCO - SSZ 4.439 Zálesí-Sulická			
Stupeň: RDS					
Odpovědný projektant: Ing. Jan Růžička		Podpis:		Název názvu výkresu: DIO Situace	
Vypracoval: Josef Holář		Podpis:			
Id. číslo dok.: 26		Datum: 01/2026			
Formát: 3 x A4		Měřítko: 1:500		Změna: -	
Vydáno: 17.02.2026 - dle DOSS PČR				Číslo příl.: 01	