
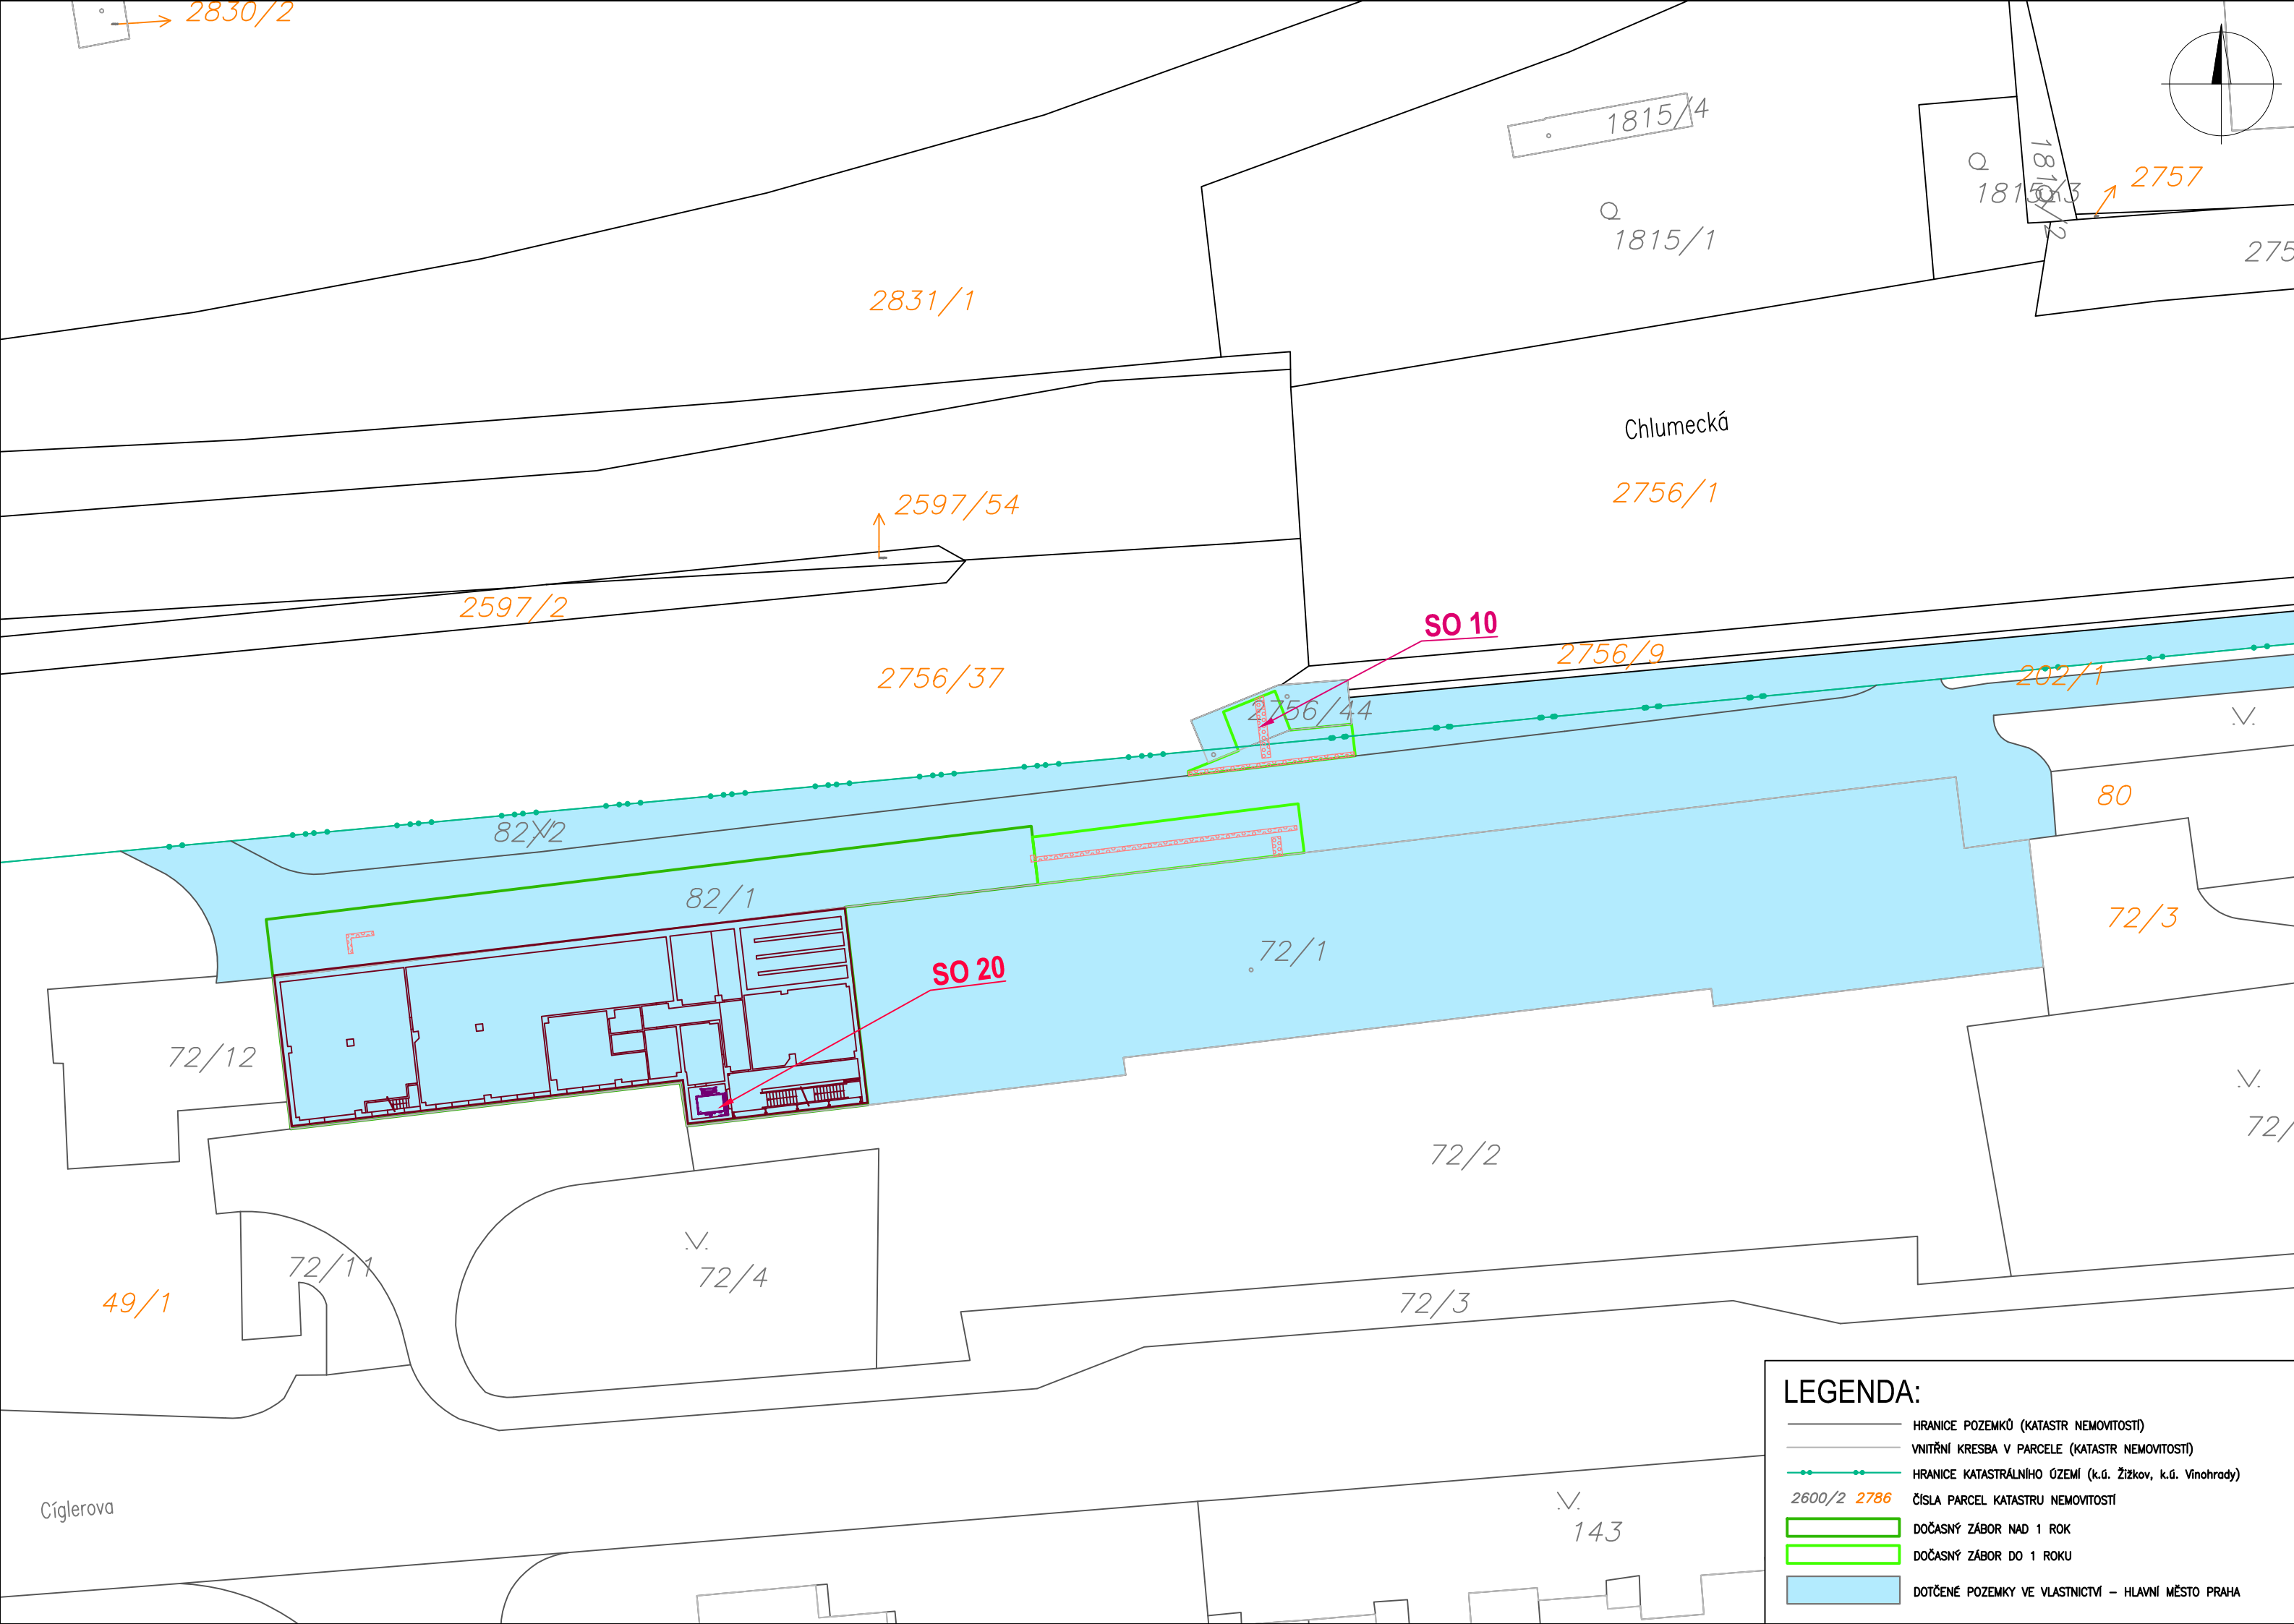
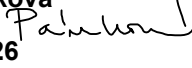


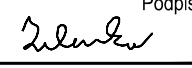

Změna:	Název změny:	Datum:	Provedl:	Podpis:	
Investor: Dopravní podnik hl. m. Prahy a.s. Sokolovská 42/217 190 00 Praha 9		Objednatel: Dopravní podnik hl. m. Prahy a.s. Sokolovská 42/217 190 00 Praha 9		Inženýrská činnost: METROPROJEKT Praha a.s. Argentinská 1621/36 170 00 Praha 7	
Společnost: METROPROJEKT Praha a.s. Argentinská 1621/36 170 00 Praha 7 Gen. ředitel: Ing. Vladimír Seidl Tel.: +420 296 154 105 www.metroprojekt.cz info@metroprojekt.cz					Souprava číslo:
HIP: Ing. Ludmila Pánková tel.: +420 296 154 226 Stupeň: povolení stavby		Podpis:  Název a účel díla: Bezbariérové zpřístupnění stanice metra Rajská zahrada			
Zpracovatelský útvar: S60 tel.: +420 296 154 247 Vedoucí útvaru: Ing. Petr Zobal		Název části díla: Dokladová část Majetkoprávní elaborát			E E.4
Odpovědný projektant: Jindřich Zelenka Vypracoval: Ing. Kateřina Dreherová Skart. znak: V20/2046 Počet formátů: 3 x A4		Podpis:  Podpis:  Datum: 04/2025 Měřítko: 1: 500			Název přílohy: Situace Revize: 00 Číslo příl.: 001
IČD: 08607 01 02 E 04 00 00 00 00					