


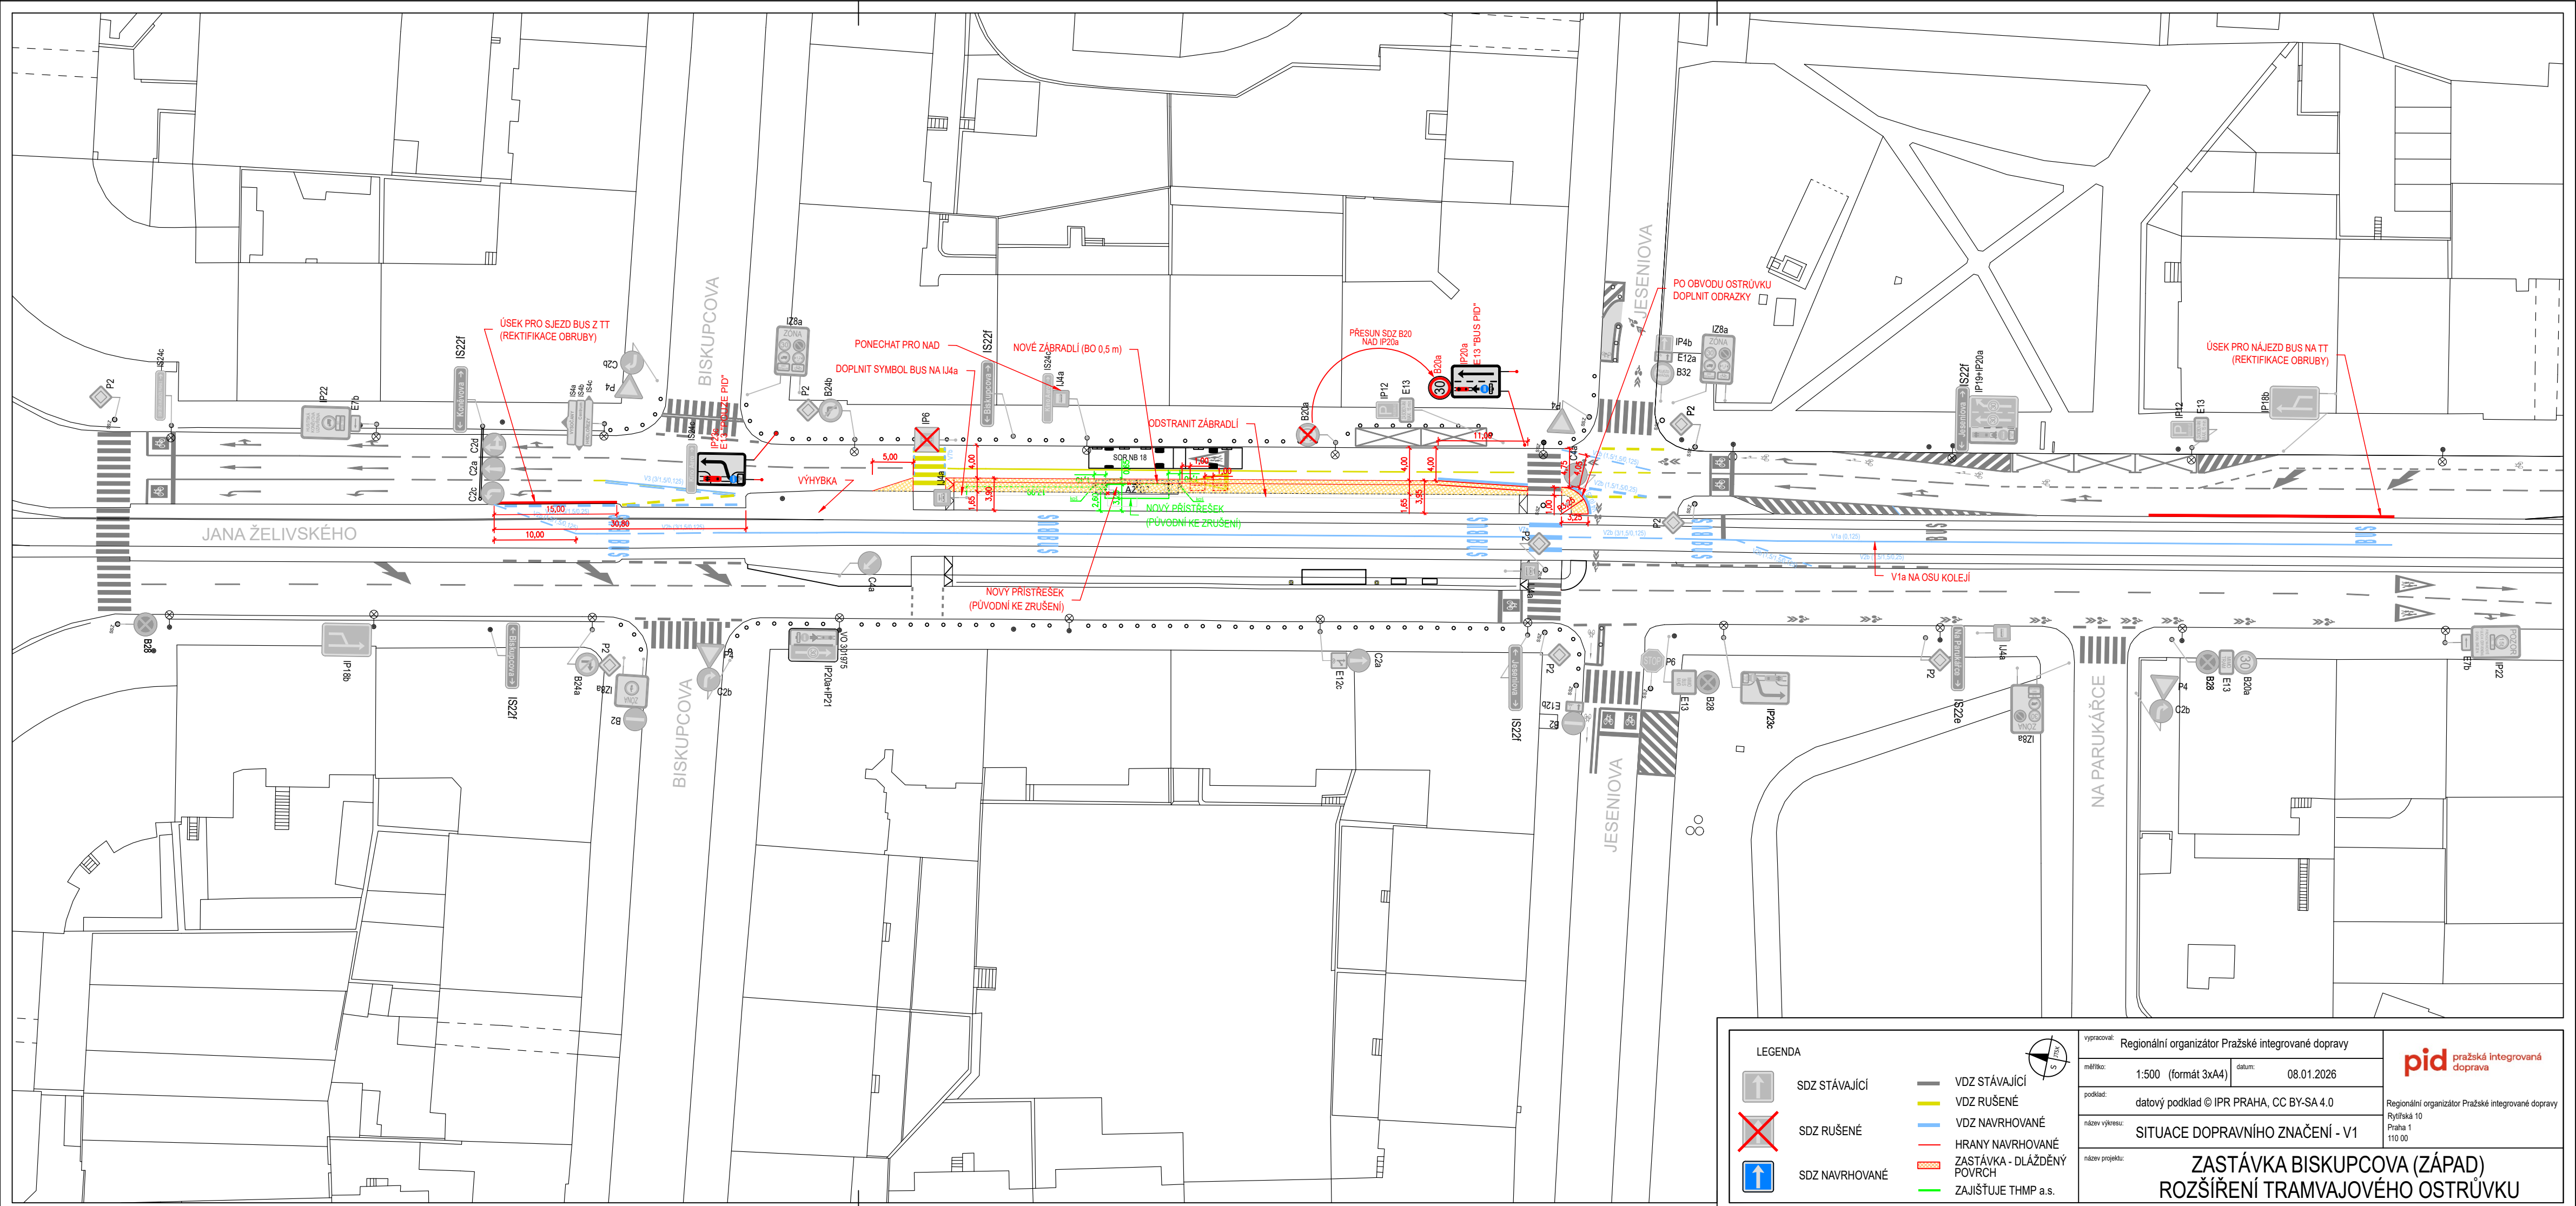

LEGENDA

SDZ STÁVAJÍCÍ

SDZ RUŠENÉ

SDZ NAVRHOVANÉ

VDZ STÁVAJÍCÍ

VDZ RUŠENÉ

VDZ NAVRHOVANÉ

HRANY NAVRHOVANÉ

ZASTÁVKA - DLÁŽDĚNÝ POVRCH

ZAJIŠŤUJE THMP a.s.



vypracoval: Regionální organizátor Pražské integrované dopravy

měřítko: 1:500 (formát 3xA4)

datum: 08.01.2026

podklad: datový podklad © IPR PRAHA, CC BY-SA 4.0

název výkresu: SITUACE DOPRAVNÍHO ZNAČENÍ - V1

název projektu: ZASTÁVKA BISKUPCOVA (ZÁPAD)
ROZŠÍŘENÍ TRAMVAJOVÉHO OSTRŮVKU

 **pražská integrovaná doprava**

Regionální organizátor Pražské integrované dopravy
Rytířská 10
Praha 1
110 00