


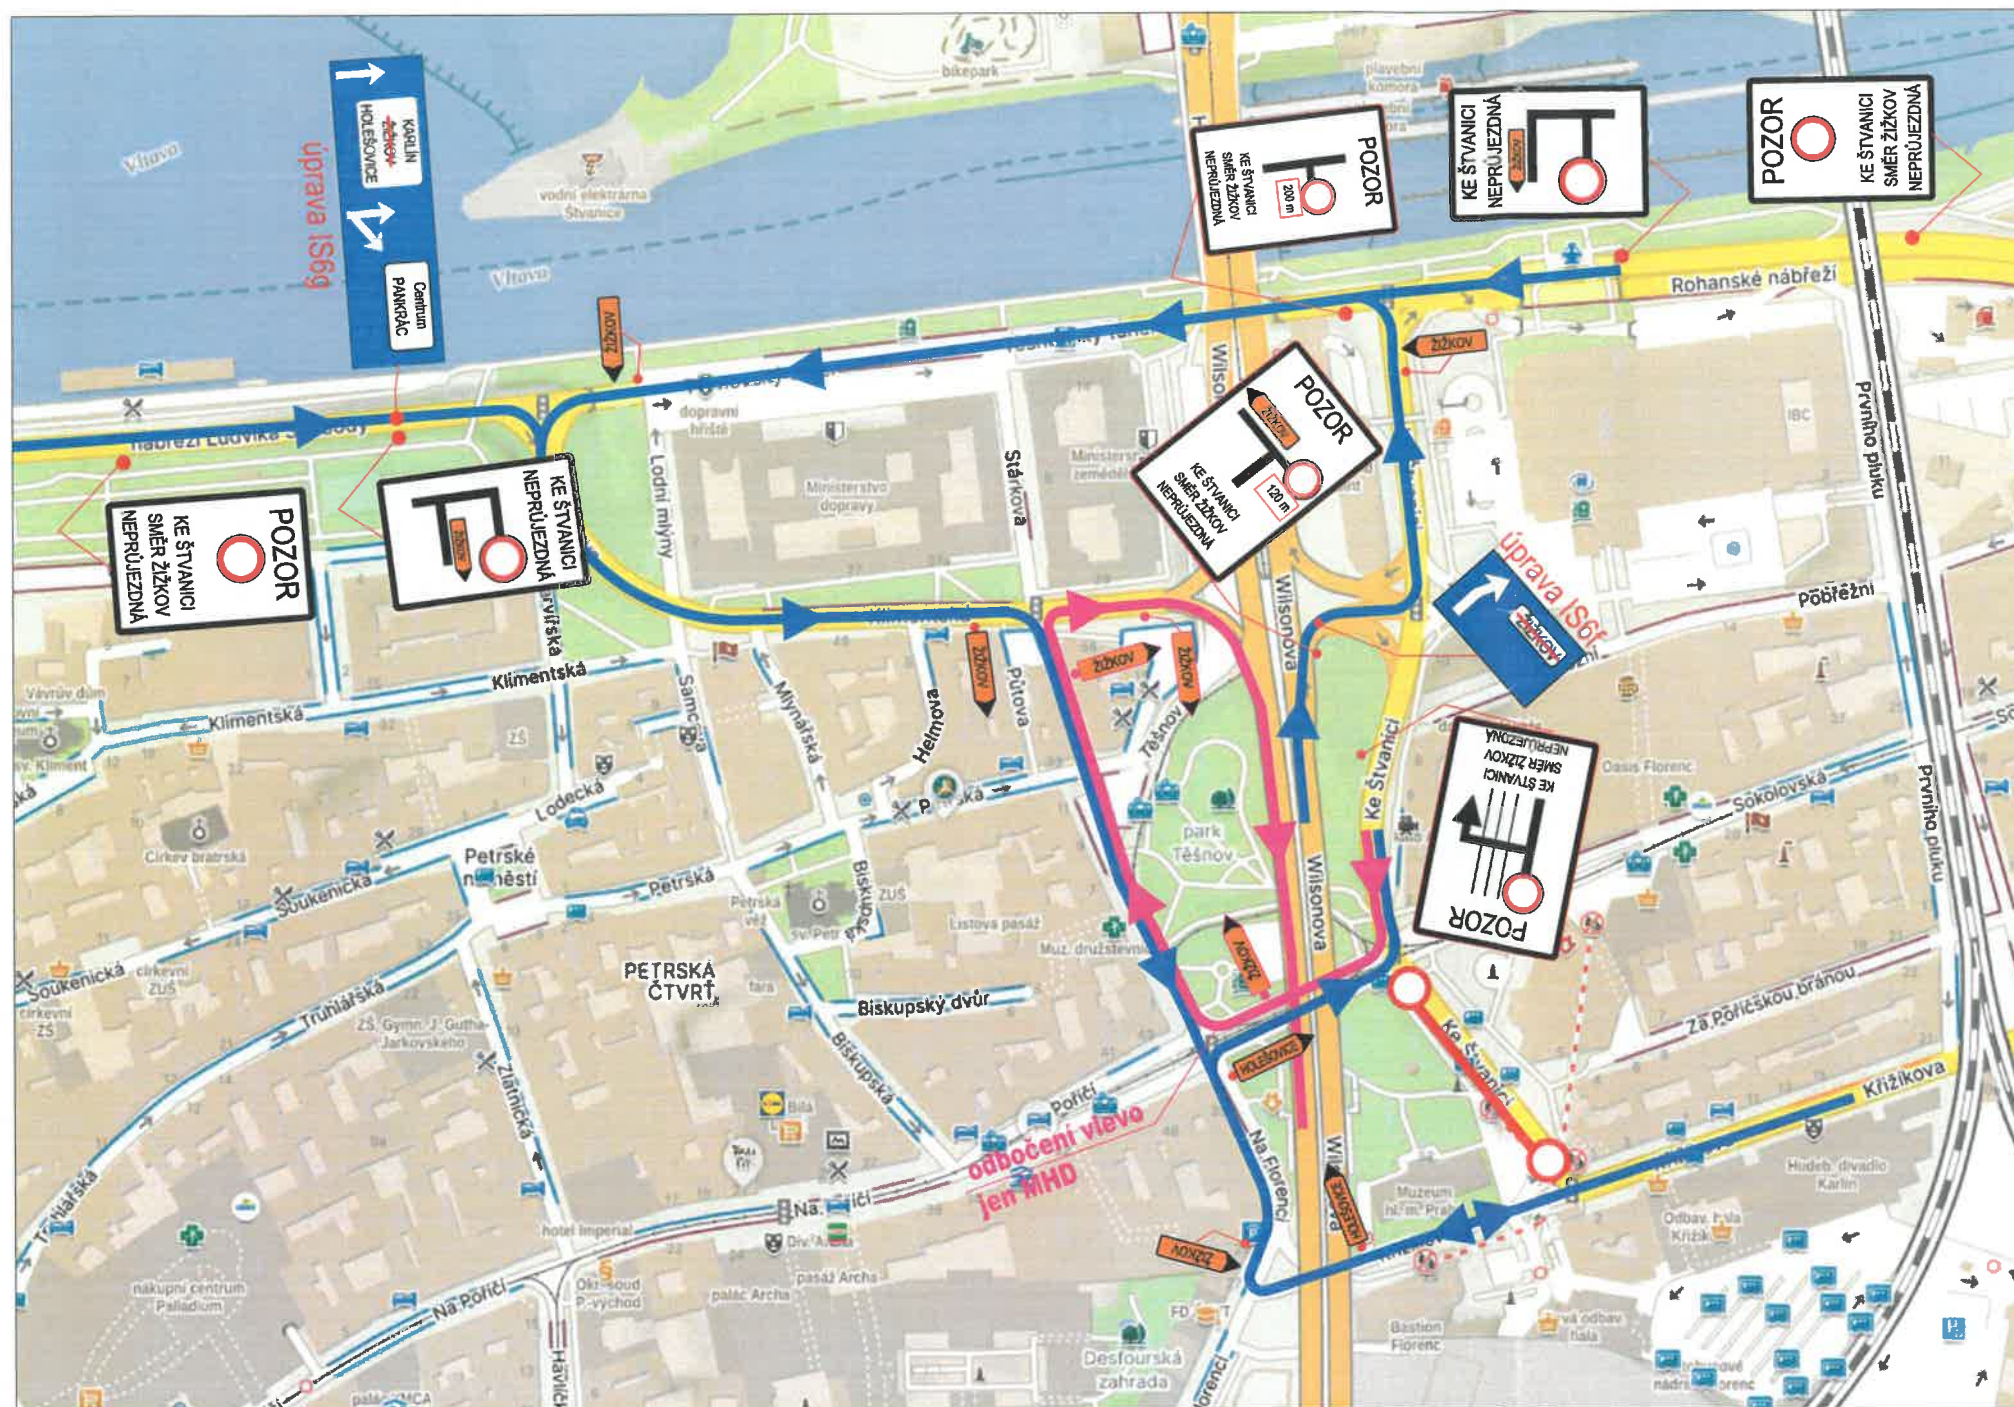


**MAGISTRÁT
HLAVNÍHO MĚSTA PRAHY
ODBOR POZEMNÍCH KOMUNIKACÍ A DRAH**

Příloha číslo: 1 ke spisu 162 8M/2026

MHMP 216488 / 2026 / PKD-04 / 10

Datum: 14.3.2026 Podpis: [Signature]


Investor: Dopravní podnik hl. m. Prahy, akciová společnost Sokolovská 42/217 190 00 Praha - Vysočany		Objednatel: Společnost Metrostav DIZ - Geosan pro rekonstrukci stropní desky metra Florenc Koželušská 2450/4 180 00 Praha 8 Libeň		metr@stav Geosan GROUP
METROPROJEKT Praha a.s. Argentinská 1821/36 170 00 Praha 7 generální ředitel: Ing. David Krása tel.: +420 296 154 106 www.metroprojekt.cz info@metroprojekt.cz		METROPROJEKT		Souprava číslo:
HIP: Ing. Jaroslav Sedmidubský tel.: +420 296 154 510 Stupeň: DPS		Podpis: [Signature] Název a účel díla: Rekonstrukce stropní desky stanice metra Florenc		
Zpracovatelství útvary: tel.: +420 296 154 247 Vedoucí útvary: Ing. Petr Zobal		60 Název části díla: Souhrnná část Dopravní opatření během stavby (DIO) SO-40 - Provizorní dopravní značení		B.05
Odpovědný projektant: Ing. Petr Vopařil Vypracoval: Ing. Petr Vopařil		Podpis: [Signature] Název přílohy: DIO - Situace 3a0. etapa - schéma objížděných tras IAD při uzavření ulice Ke Štvanici		Revize: - Číslo příl.: -
Stav: zprac. Počet formát: V20/2045 6x A4		Datum: 09/2024 Měřítko: -		2024 09 13 IČO: 22-8220-001 52 01 01 04 00 00 00 00

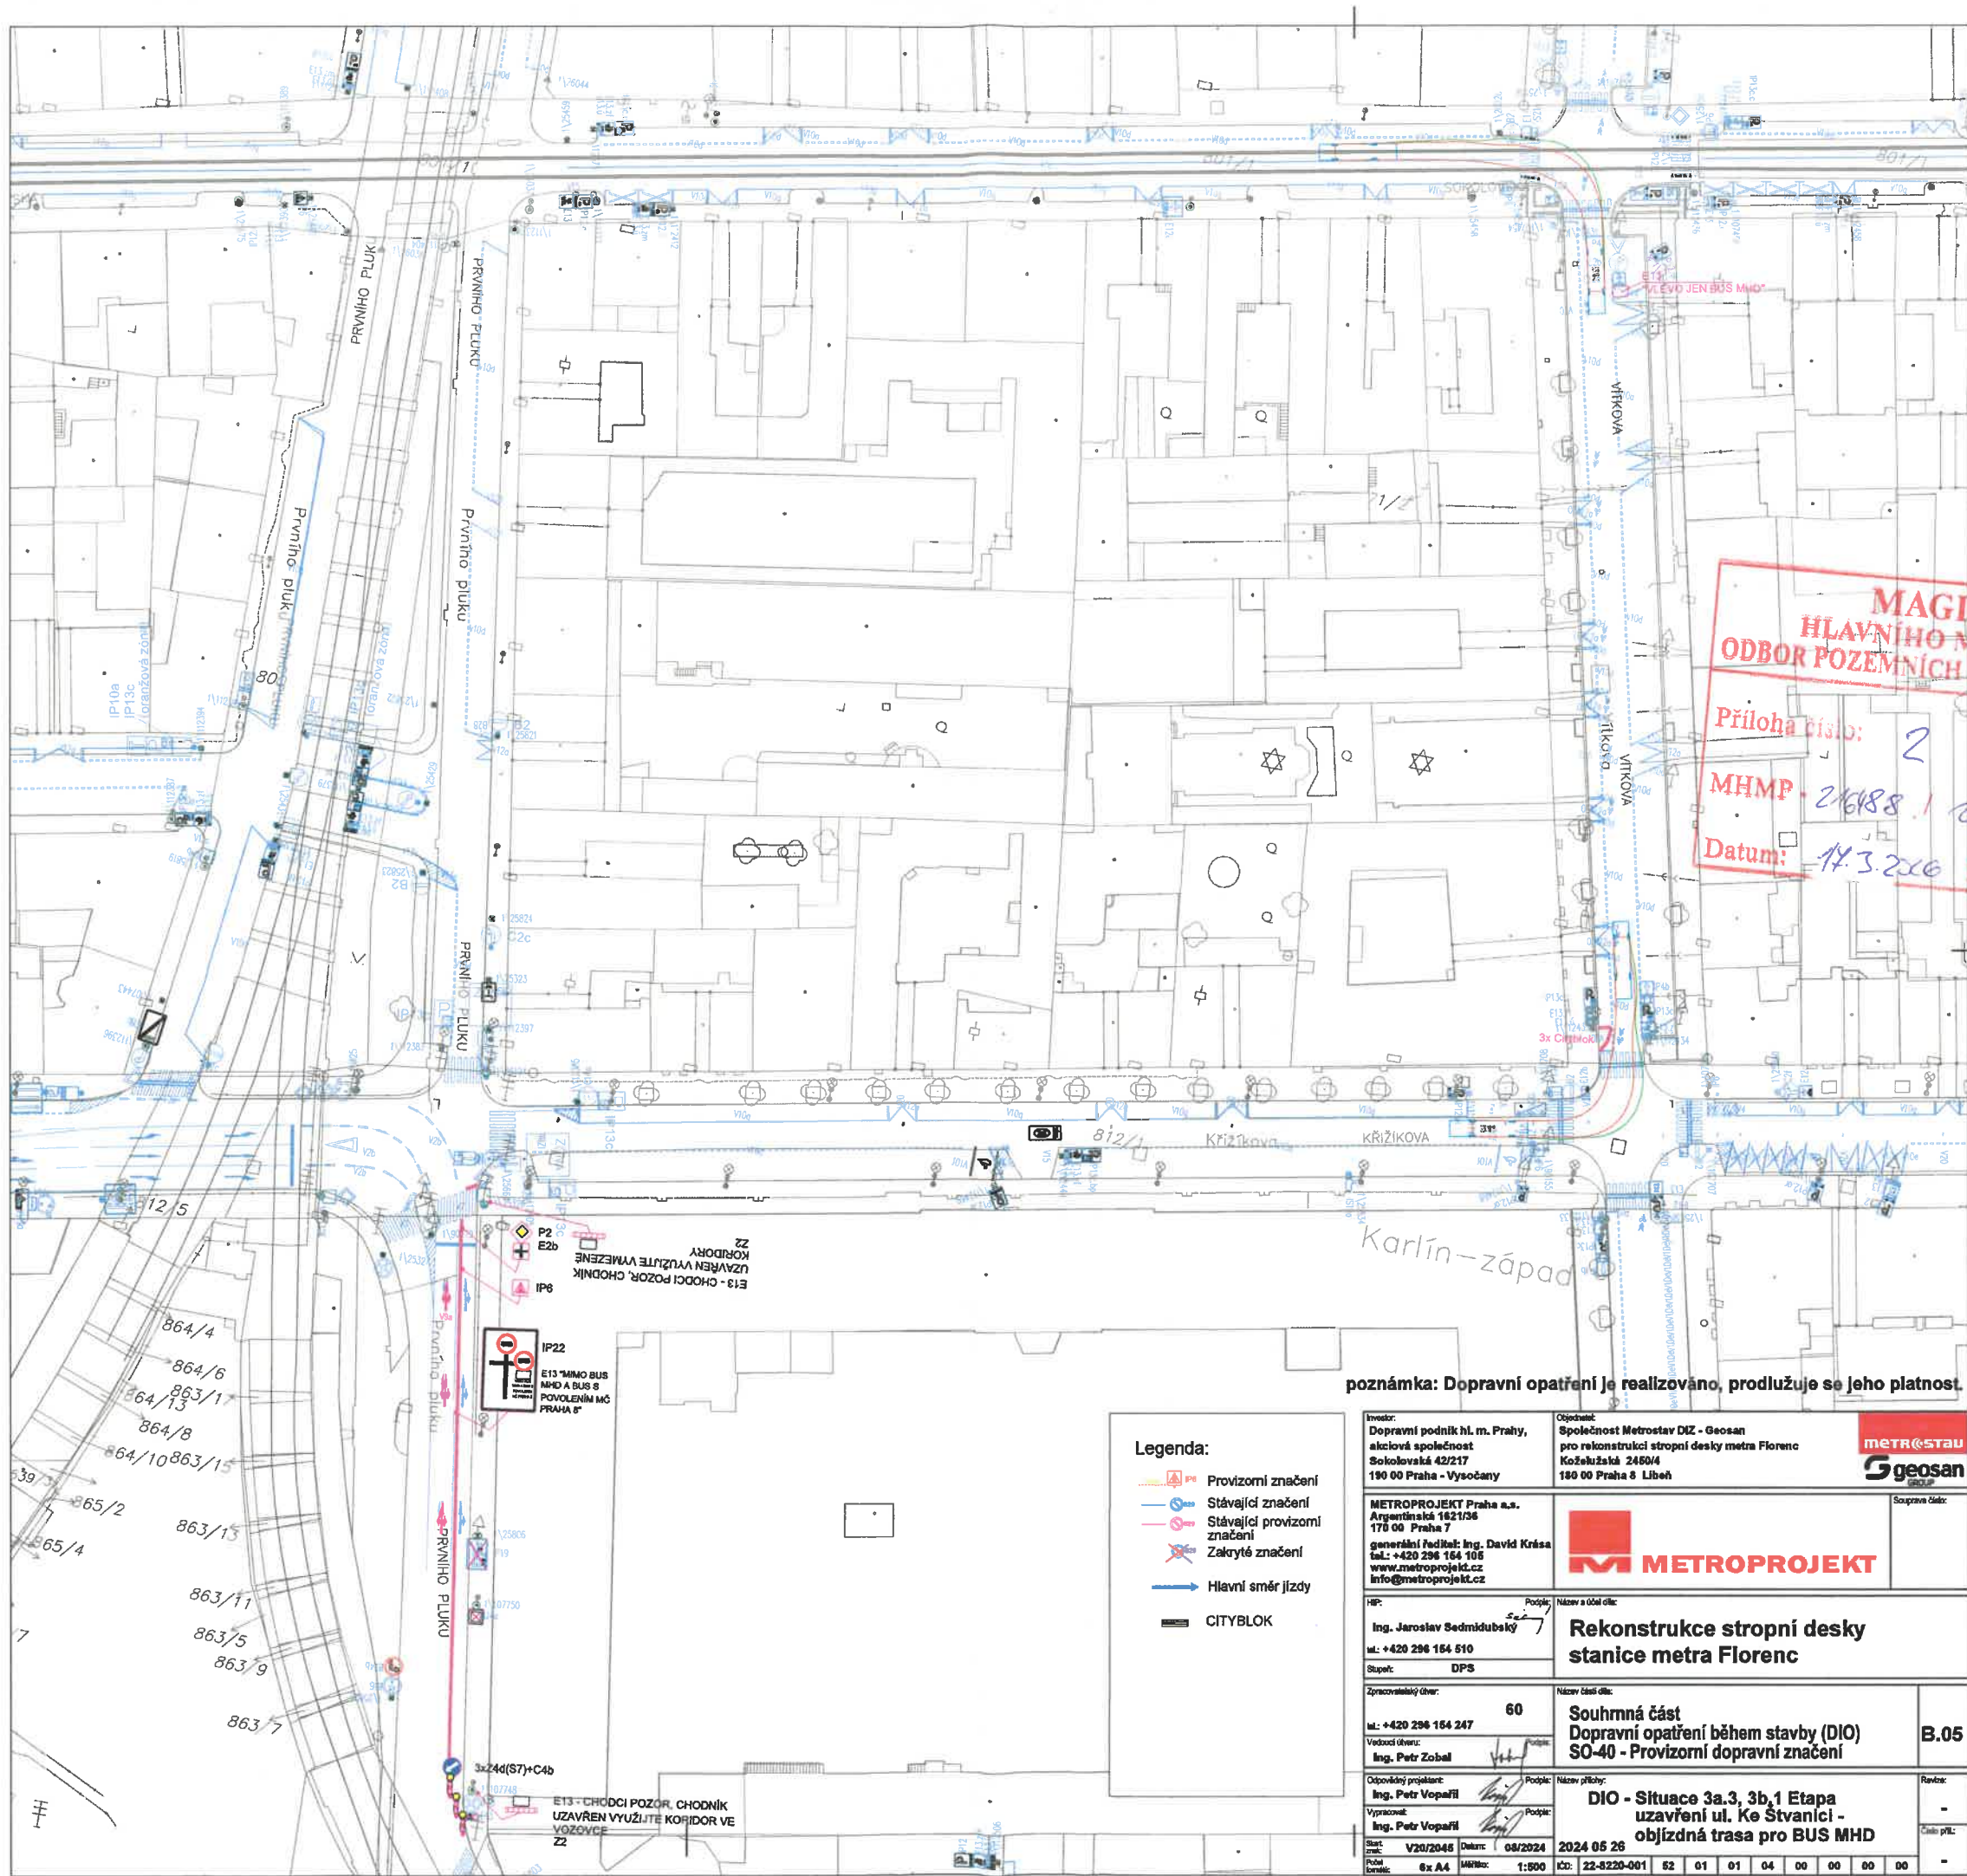

**MAGISTRÁT
HLAVNÍHO MĚSTA PRAHY
ODBOR POZEMNÍCH KOMUNIKACÍ A DRAH**

Príloha číslo: 2 ke spisu 167811/2026
MHMP - 2/6188 / 2026 / PKD-04/V6
Datum: 14.3.2026 Podpis: [signature]

Detail sjezdu ul. Ke Štvanici - 3a. etapa

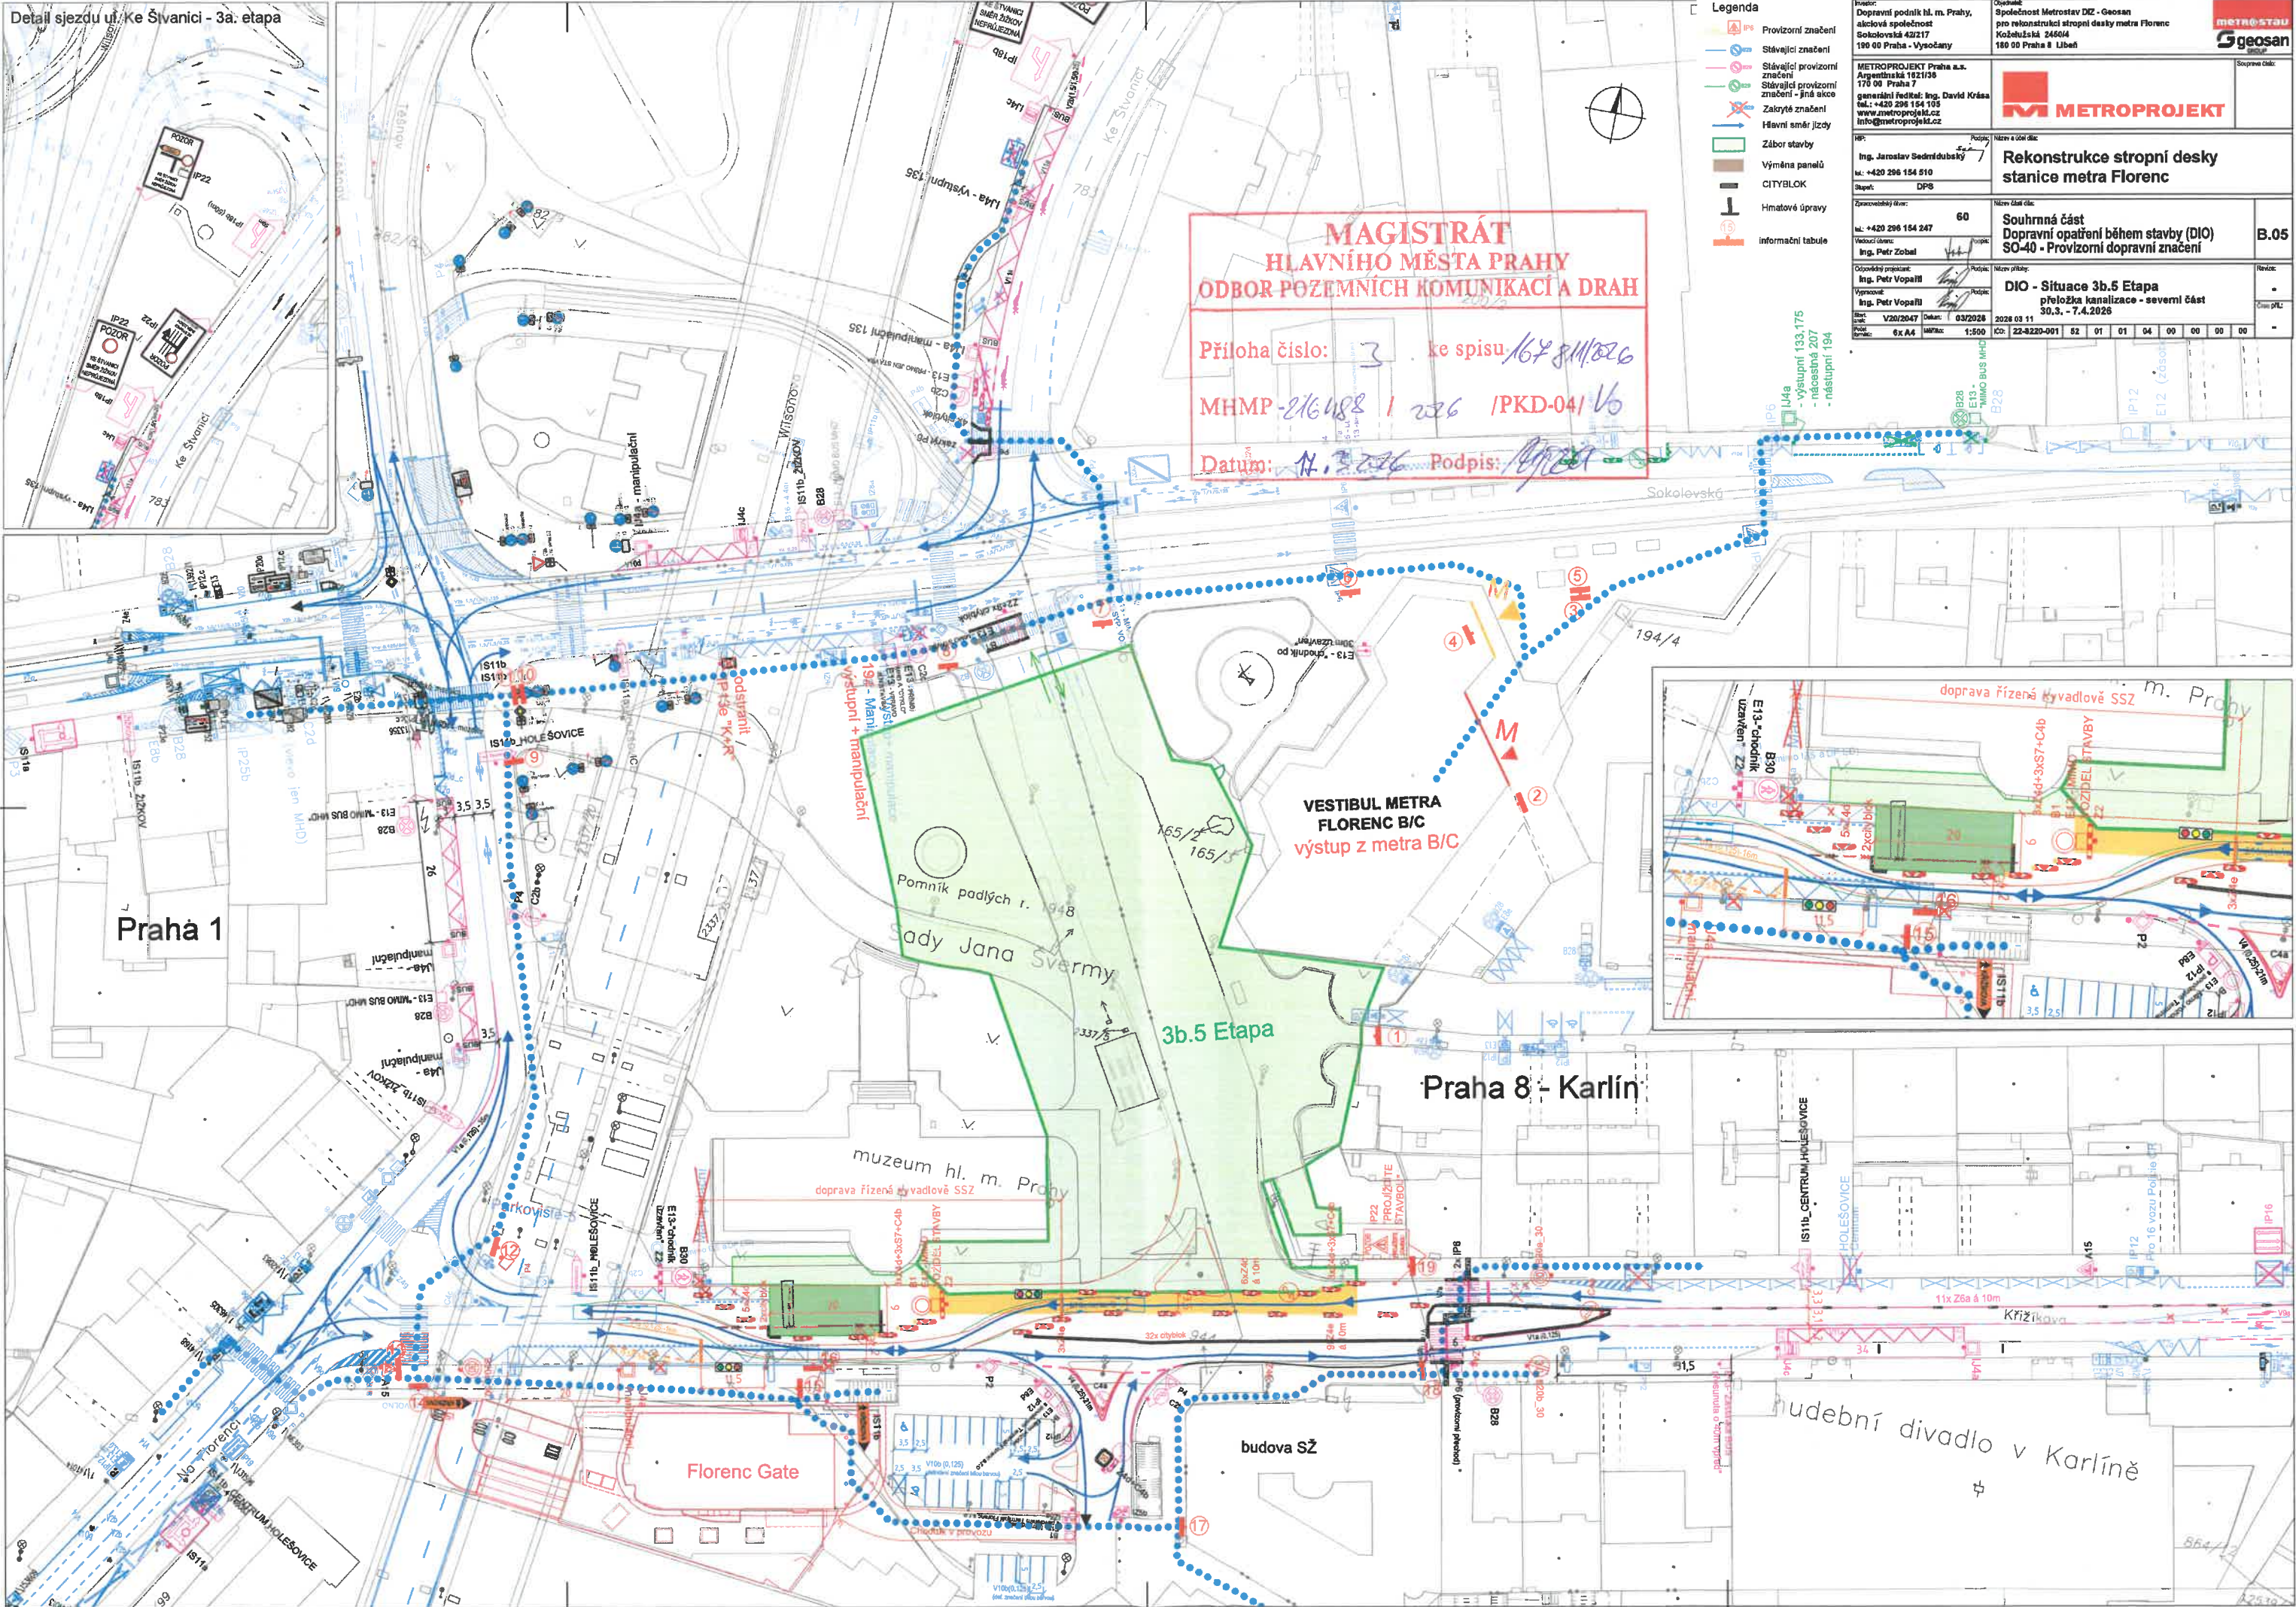


**MAGISTRÁT
HLAVNÍHO MĚSTA PRAHY
ODBOR POZEMNÍCH KOMUNIKACÍ A DRAH**

Príloha číslo: 3 ke spisu 167 811/2026
MHMP-216488 / 236 / PKD-04 / 16
Datum: 11.3.2026 Podpis: [signature]

- Legenda**
- IP5 Provizorní značení
 - Stávající značení
 - Stávající provizorní značení - jiná akce
 - Zakryté značení
 - Hlavní směr jízdy
 - Zábor stavby
 - Výměna panelů
 - CITYBLOK
 - Hmatové úpravy
 - informační tabule

Investor: Dopravní podnik hl. m. Prahy, akciová společnost Sokolovská 42/217 190 00 Praha - Vysočany		Objekt: Dílo Metrostav DIZ - Geosan pro rekonstrukci stropní desky metra Florenc Kozelůvská 246/4 180 00 Praha 8 - Libeň	
METROPROJEKT Praha a.s. Argentinská 182/136 170 00 Praha 7 generální ředitel: Ing. David Krása tel.: +420 296 154 105 www.metroprojekt.cz info@metroprojekt.cz		METROPROJEKT	
Název a úseč díla: Rekonstrukce stropní desky stanice metra Florenc		B.05	
Délka: 60		Souhrnná část Dopravní opatření během stavby (DIO) SO-40 - Provizorní dopravní značení	
Výkon: Ing. Petr Vopaříl		DIO - Situace 3b.5 Etapa přeložka kanalizace - severní část 30.3. - 7.4.2026	
Datum: 03/2026		Revize:	
Měřítko: 1:500		Číslo: 22-0220-001	

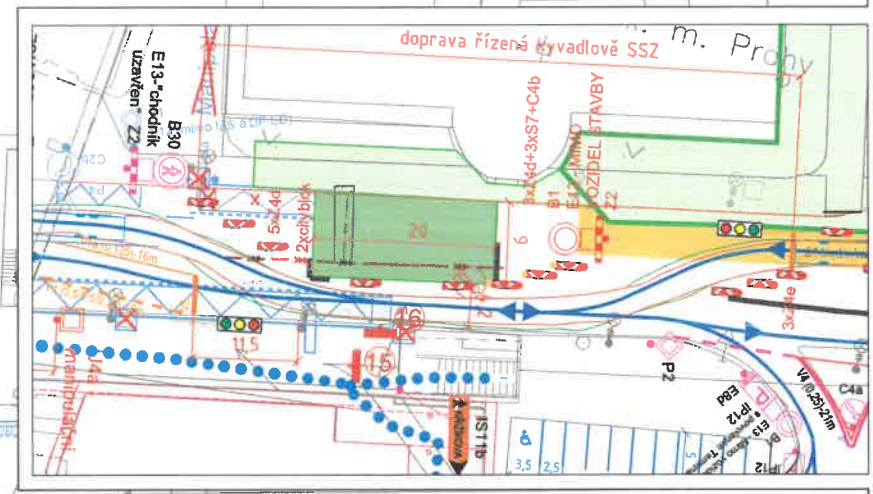

Praha 8 - Karlín

Udební divadlo v Karlíně

