
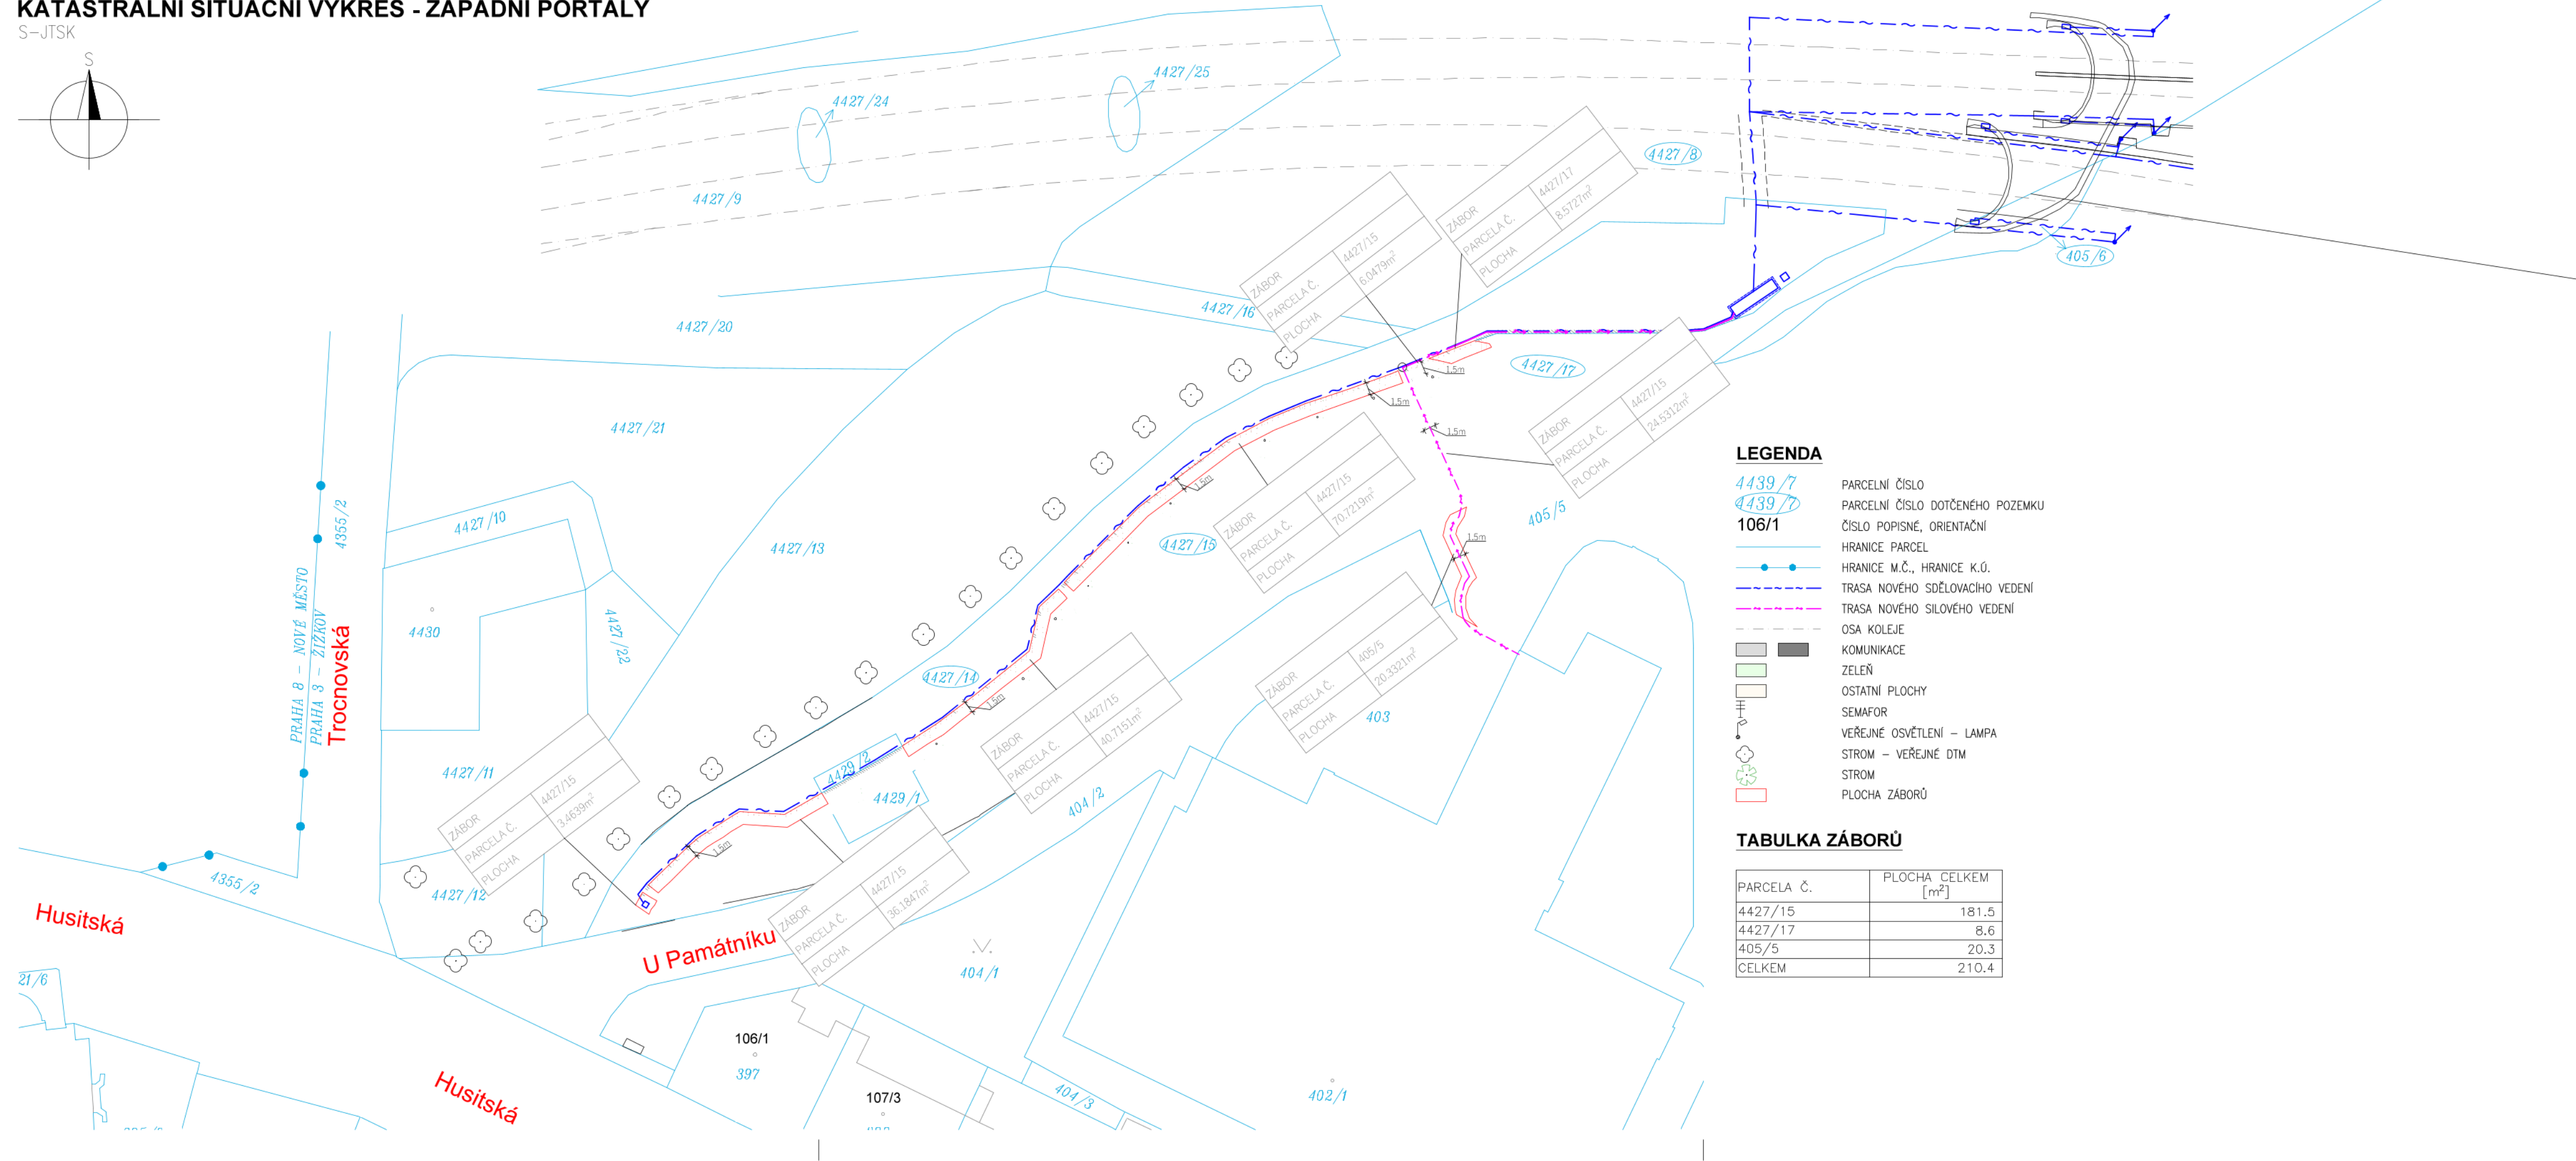


**IMPLEMENTACE 5G/FRMCS - 1. ETAPA**  
**KATASTRÁLNÍ SITUAČNÍ VÝKRES - ZÁPADNÍ PORTÁLY**

S=JTSK

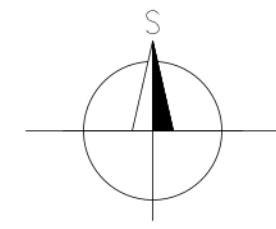

**LEGENDA**

- 4439/7 PARCELNÍ ČÍSLO
- 4439/7 PARCELNÍ ČÍSLO DOTČENÉHO POZEMKU
- 106/1 ČÍSLO POPISNÉ, ORIENTAČNÍ
- HRANICE PARCEL
- HRANICE M.Č., HRANICE K.Ú.
- TRASA NOVÉHO SDĚLOVACÍHO VEDENÍ
- TRASA NOVÉHO SILOVÉHO VEDENÍ
- OSA KOLEJE
- KOMUNIKACE
- ZELEŇ
- OSTATNÍ PLOCHY
- SEMAFOR
- VEŘEJNÉ OSVĚTLENÍ - LAMPA
- STROM - VEŘEJNÉ DTM
- STROM
- PLOCHA ZÁBORŮ

**TABULKA ZÁBORŮ**

PARCELA Č.	PLOCHA CELKEM [m <sup>2</sup> ]
4427/15	181.5
4427/17	8.6
405/5	20.3
CELKEM	210.4

Jiná ověření:	Paré:	
Orientační schéma:	Razítko oprávněné osoby:	
Revize:	Datum:	Popis:	Podpis:	Datum:	
				Kontroloval:	
<table border="1" style="width: 100%; border-collapse: collapse;"> <tr> <td style="width: 30%;">Stavebník/Investor:</td> <td style="width: 40%;"><b>PRÁVA ŽELEZNIC</b></td> <td style="width: 30%;">Označení investora:</td> <td><b>S632000565</b></td> </tr> <tr> <td>Adresa:</td> <td></td> <td>Zakázka:</td> <td><b>25ZIN20005</b></td> </tr> <tr> <td>Zástupce investora:</td> <td></td> <td>Označení části:</td> <td><b>C.2</b></td> </tr> <tr> <td>Adresa:</td> <td></td> <td>Označení objektu/komplexu:</td> <td></td> </tr> <tr> <td>Zhotovitel díla:</td> <td></td> <td></td> <td></td> </tr> <tr> <td>Adresa:</td> <td></td> <td></td> <td></td> </tr> <tr> <td>Kontakt:</td> <td></td> <td></td> <td></td> </tr> <tr> <td>Zhotovitel objektu:</td> <td></td> <td></td> <td></td> </tr> <tr> <td>Adresa:</td> <td></td> <td></td> <td></td> </tr> <tr> <td>Kontakt:</td> <td></td> <td></td> <td></td> </tr> <tr> <td>Zhotovitel části:</td> <td></td> <td></td> <td></td> </tr> <tr> <td>Adresa:</td> <td></td> <td></td> <td></td> </tr> <tr> <td>Kontakt:</td> <td></td> <td></td> <td></td> </tr> <tr> <td>Hlavní projektant (HIF):</td> <td></td> <td></td> <td></td> </tr> <tr> <td>Název stavby/akce:</td> <td>Implementace 5G/FRMCS na železničním koridoru Praha - Č. Třebová - Brno/Ostrava, 1. etapa - pokrytí tunelů 5G</td> <td></td> <td></td> </tr> <tr> <td>Název části:</td> <td>Situační výkresy</td> <td></td> <td></td> </tr> <tr> <td>Název objektu/díle části:</td> <td><b>Katastrální situace</b></td> <td></td> <td></td> </tr> <tr> <td>Název přílohy:</td> <td>Vítkovský tunel, západní portál - zábory pozemků MHMP</td> <td>Číslo přílohy (typ/pořadí):</td> <td><b>2.101</b></td> </tr> <tr> <td>Název díle části přílohy:</td> <td>-</td> <td></td> <td></td> </tr> <tr> <td></td> <td>Měřítko: 1:500 Formáty: 4 x A4 TUDU: viz. textová část</td> <td>Stupeň dokumentace: PDPS Smluvní datum zpracování: 30.08.2025</td> <td></td> </tr> </table>					Stavebník/Investor:	<b>PRÁVA ŽELEZNIC</b>	Označení investora:	<b>S632000565</b>	Adresa:		Zakázka:	<b>25ZIN20005</b>	Zástupce investora:		Označení části:	<b>C.2</b>	Adresa:		Označení objektu/komplexu:		Zhotovitel díla:				Adresa:				Kontakt:				Zhotovitel objektu:				Adresa:				Kontakt:				Zhotovitel části:				Adresa:				Kontakt:				Hlavní projektant (HIF):				Název stavby/akce:	Implementace 5G/FRMCS na železničním koridoru Praha - Č. Třebová - Brno/Ostrava, 1. etapa - pokrytí tunelů 5G			Název části:	Situační výkresy			Název objektu/díle části:	<b>Katastrální situace</b>			Název přílohy:	Vítkovský tunel, západní portál - zábory pozemků MHMP	Číslo přílohy (typ/pořadí):	<b>2.101</b>	Název díle části přílohy:	-				Měřítko: 1:500 Formáty: 4 x A4 TUDU: viz. textová část	Stupeň dokumentace: PDPS Smluvní datum zpracování: 30.08.2025	
Stavebník/Investor:	<b>PRÁVA ŽELEZNIC</b>	Označení investora:	<b>S632000565</b>	
Adresa:		Zakázka:	<b>25ZIN20005</b>	
Zástupce investora:		Označení části:	<b>C.2</b>	
Adresa:		Označení objektu/komplexu:	
Zhotovitel díla:	
Adresa:	
Kontakt:	
Zhotovitel objektu:	
Adresa:	
Kontakt:	
Zhotovitel části:	
Adresa:	
Kontakt:	
Hlavní projektant (HIF):	
Název stavby/akce:	Implementace 5G/FRMCS na železničním koridoru Praha - Č. Třebová - Brno/Ostrava, 1. etapa - pokrytí tunelů 5G	
Název části:	Situační výkresy	
Název objektu/díle části:	<b>Katastrální situace</b>	
Název přílohy:	Vítkovský tunel, západní portál - zábory pozemků MHMP	Číslo přílohy (typ/pořadí):	<b>2.101</b>	
Název díle části přílohy:	-	
	Měřítko: 1:500 Formáty: 4 x A4 TUDU: viz. textová část	Stupeň dokumentace: PDPS Smluvní datum zpracování: 30.08.2025	