

**MAGISTRÁT
HLAVNÍHO MĚSTA PRAHY
ODBOR POZEMNÍCH KOMUNIKACÍ A DRAH**

Příloha číslo: 1 ke spisu 2821/44/2026
MHMP - 369 718 / 2026 / PKD-04 / V3
Datum: 24. 4. 2026 Podpis: [Signature]

Investor: Dopravní podnik hl. m. Prahy, akciová společnost Sokolovská 42/217 190 00 Praha - Vysočany	Objednatel: Společnost Metrostav DIZ - Geosan pro rekonstrukci stropní desky metra Florenc Koželužská 2450/4 180 00 Praha 8 Libeň	
METROPROJEKT Praha a.s. Argentinská 1621/36 170 00 Praha 7 generální ředitel: Ing. David Krása tel.: +420 296 154 105 www.metroprojekt.cz info@metroprojekt.cz		Souprava číslo:
HIP: Ing. Jaroslav Sedmidubský tel.: +420 296 154 610 Stupeň: DPS	Podpis: [Signature] Název a účel díla: Rekonstrukce stropní desky stanice metra Florenc	
Zpracovatelský útvár: tel.: +420 296 154 247 Vedoucí útváru: Ing. Petr Zobal	Název části díla: Souhrnná část Dopravní opatření během stavby (DIO) SO-40 - Provizorní dopravní značení	B.05
Odpovědný projektant: Ing. Petr Vopařil Vypracoval: Ing. Petr Vopařil	Podpis: [Signature] Podpis: [Signature] Název přílohy: DIO - Situace 3a0. etapa - schéma objíždných tras IAD při uzavření ulice Ke Štvanici	Revize: - Číslo příl.: -
Skart. znak: V20/2045 Počet formátů: 6x A4	Datum: 09/2024 Měřítko: -	2024 09 13 IČD: 22-8220-001 52 01 01 04 00 00 00 00


ÚPRAVA I S66
OPROVOZŇOVÁNÍ VLEVOU
OPROVOZŇOVÁNÍ VLEVOU
OPROVOZŇOVÁNÍ VLEVOU

Detail sjezdu ul. Ke Švančici - 3a. etapa

Legenda

- Provizorní značení
- Stávající značení
- Stávající provizorní značení
- Zakrytá značení
- Hlavní směr jízdy
- Zábor stavby
- Rozsah frézování vozovny
- Cityblok
- Hmotové úpravy
- informační tabule

Dopravní podnik hl. m. Prahy, akciová společnost Sokolovská 42/217 190 00 Praha - Vyskočany	Společnost Metrostav DZ - Geosan pro rekonstrukci stropní desky metra Florenc Koželužská 2450/4 140 00 Praha 8 Libeň	
METROPROJEKT Praha s.r.o. Argentinská 1821/38 170 00 Praha 7 generální ředitel: Ing. David Krása tel.: +420 238 154 105 www.metroprojekt.cz info@metroprojekt.cz		
NÁZEV: Rekonstrukce stropní desky stanice metra Florenc DOKUMENT: DPS	NÁZEV ČÁSTI: 60 SOUHRNNÁ ČÁST: Souhrnná část Doprovňovací opatření během stavby (DIO) 50-40 - Provizorní dopravní značení	B.05
Ing. Jaroslav Sedmádkovec tel.: +420 296 164 010	Ing. Petr Zobel tel.: +420 296 164 247	Ing. Petr Vopaříl tel.: +420 296 154 105
Datum: 20/2024 Verze: 1:500	Datum: 03/2028 Verze: 1:500	Datum: 2028 04 20 Verze: 00 00 00 00 00 00

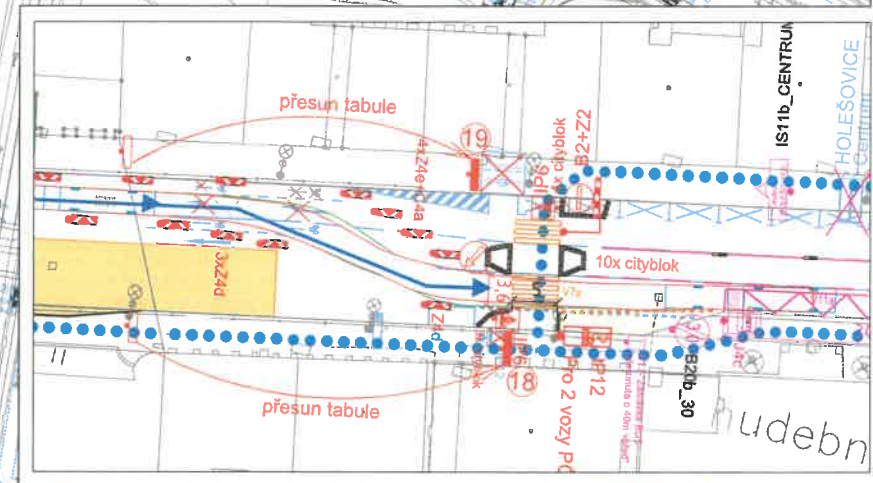


**MAGISTRÁT
HLAVNÍHO MĚSTA PRAHY
ODBOR POZEMNÍCH KOMUNIKACÍ A DRAH**

Příloha číslo: 2 ke spisu 282/14/2024
 MHMP-366/18/2026/PKD-04/16
 Datum: 25.4.2024 Podpis: [Signature]


Praha 1

Praha 8 - Karlín

ě Město

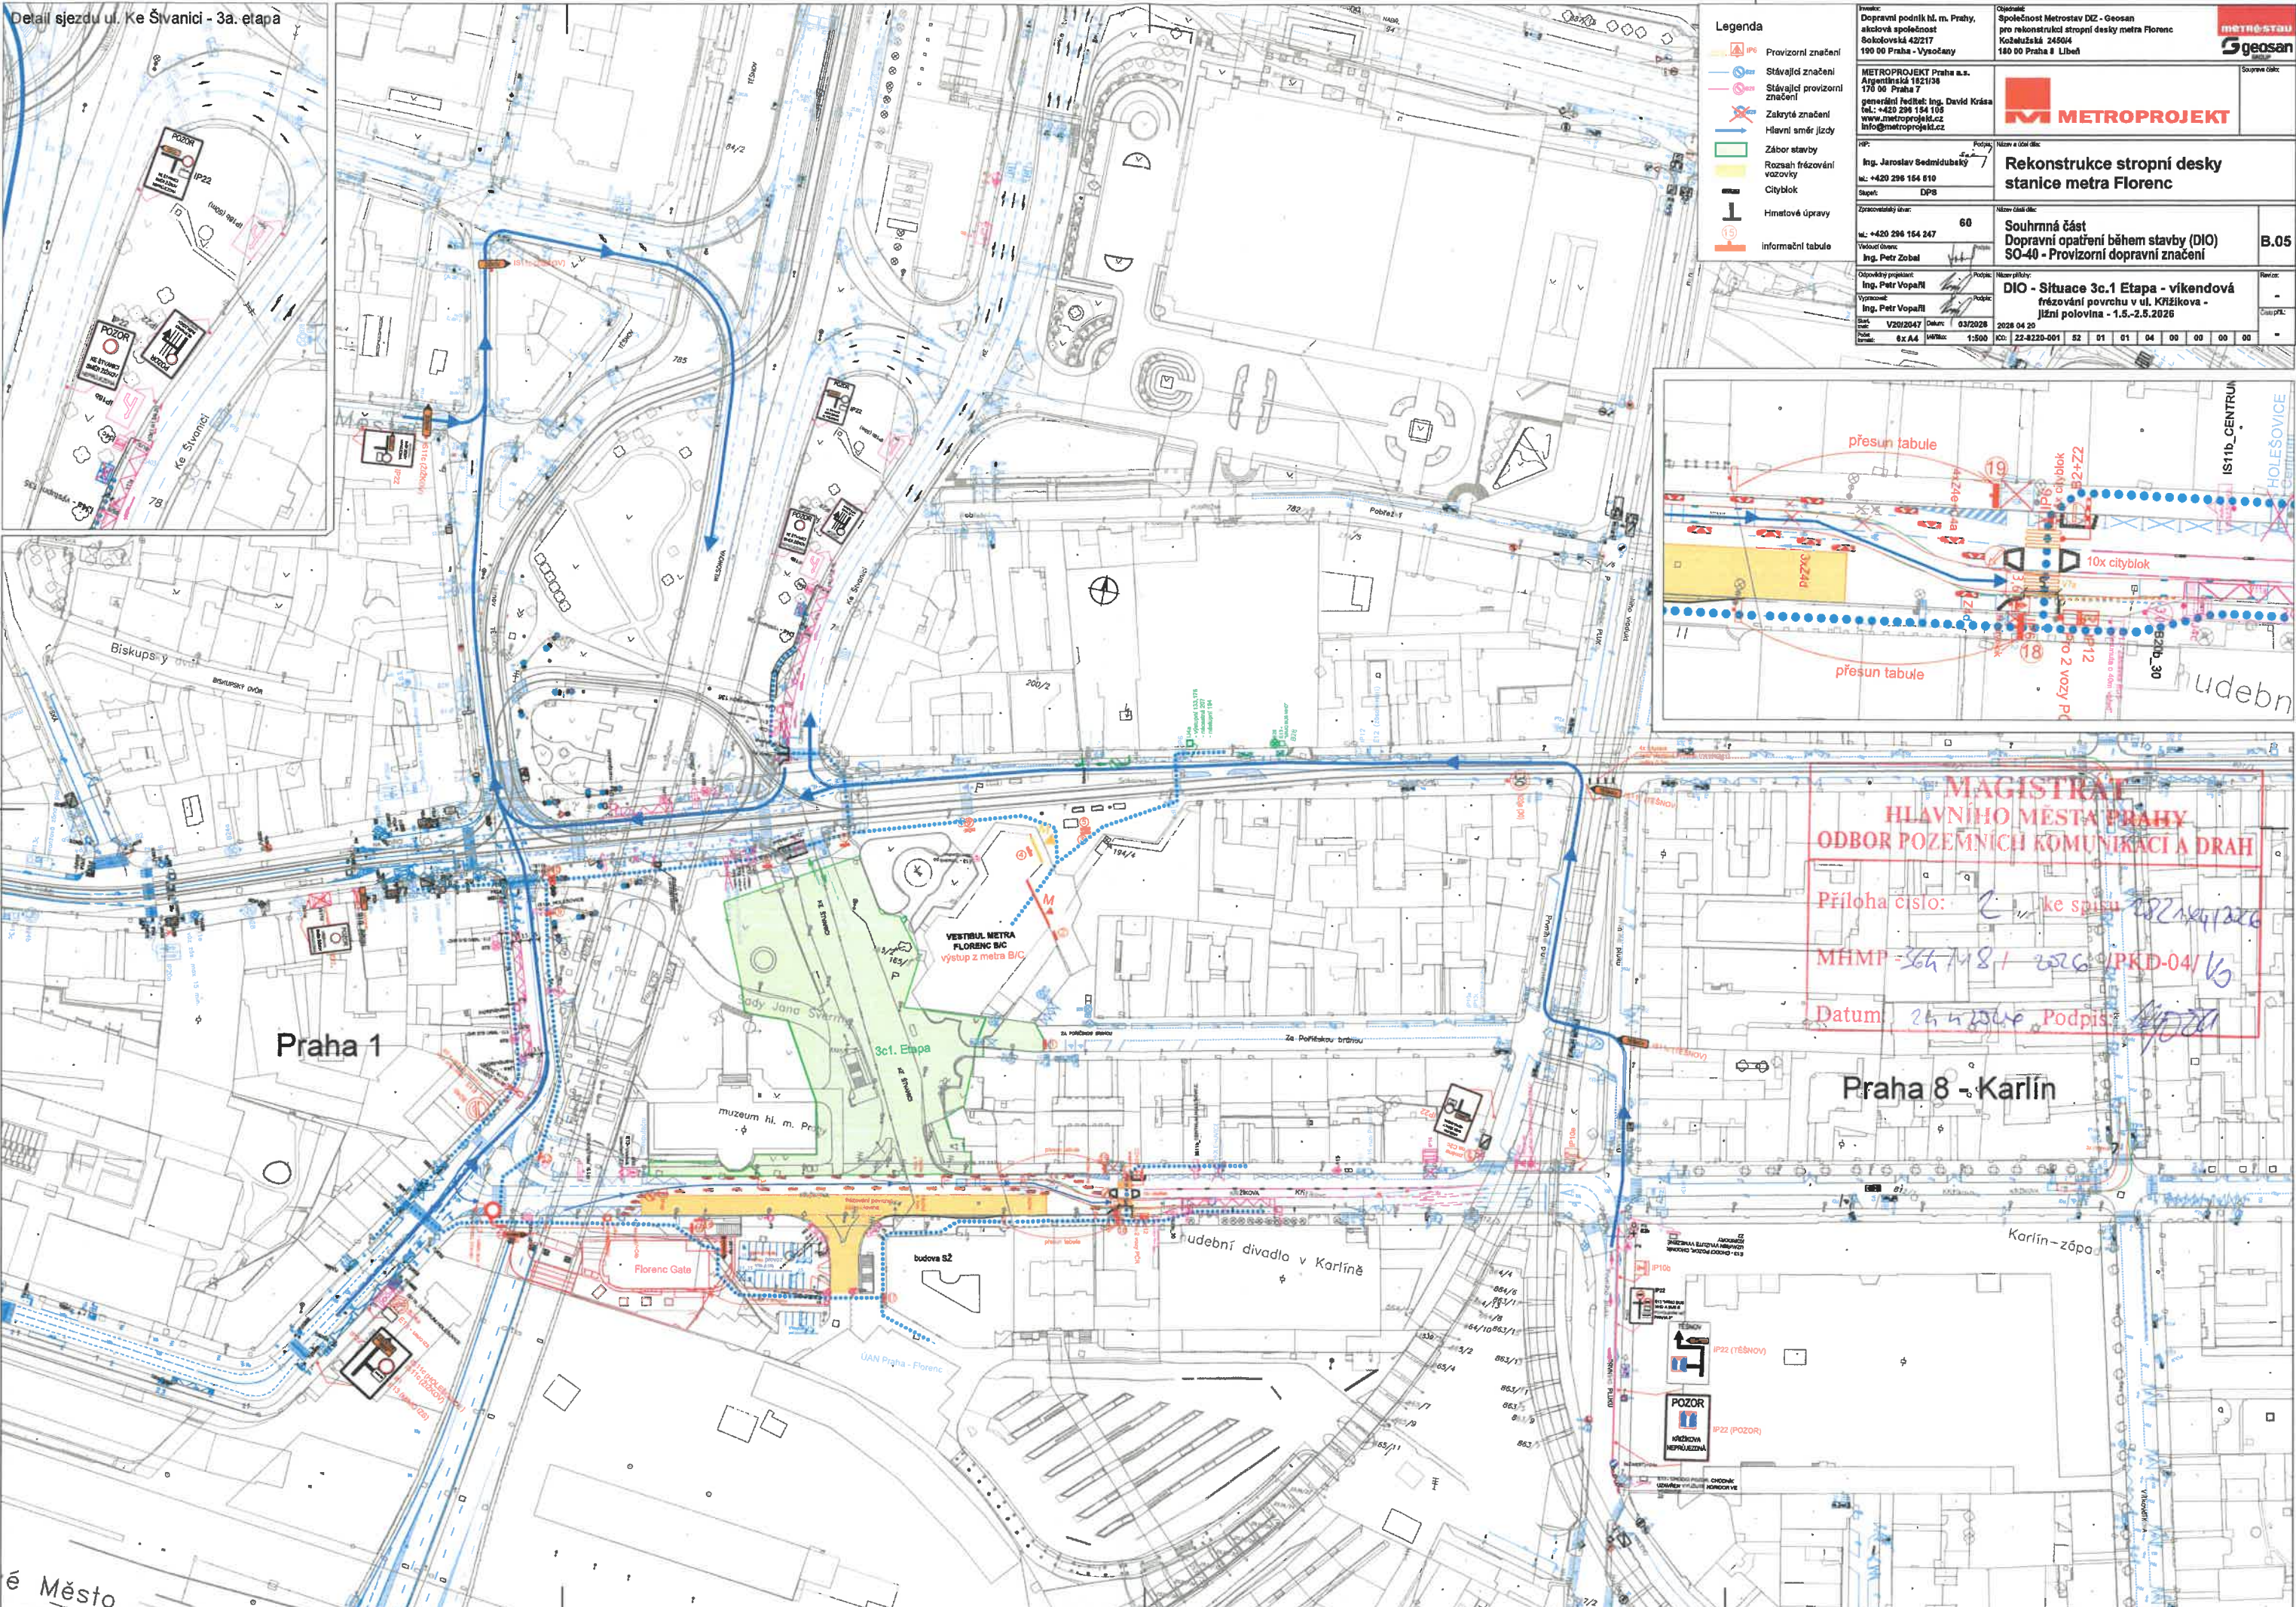


Detail sjezdu ul. Ke Štvanici - 3a. etapa

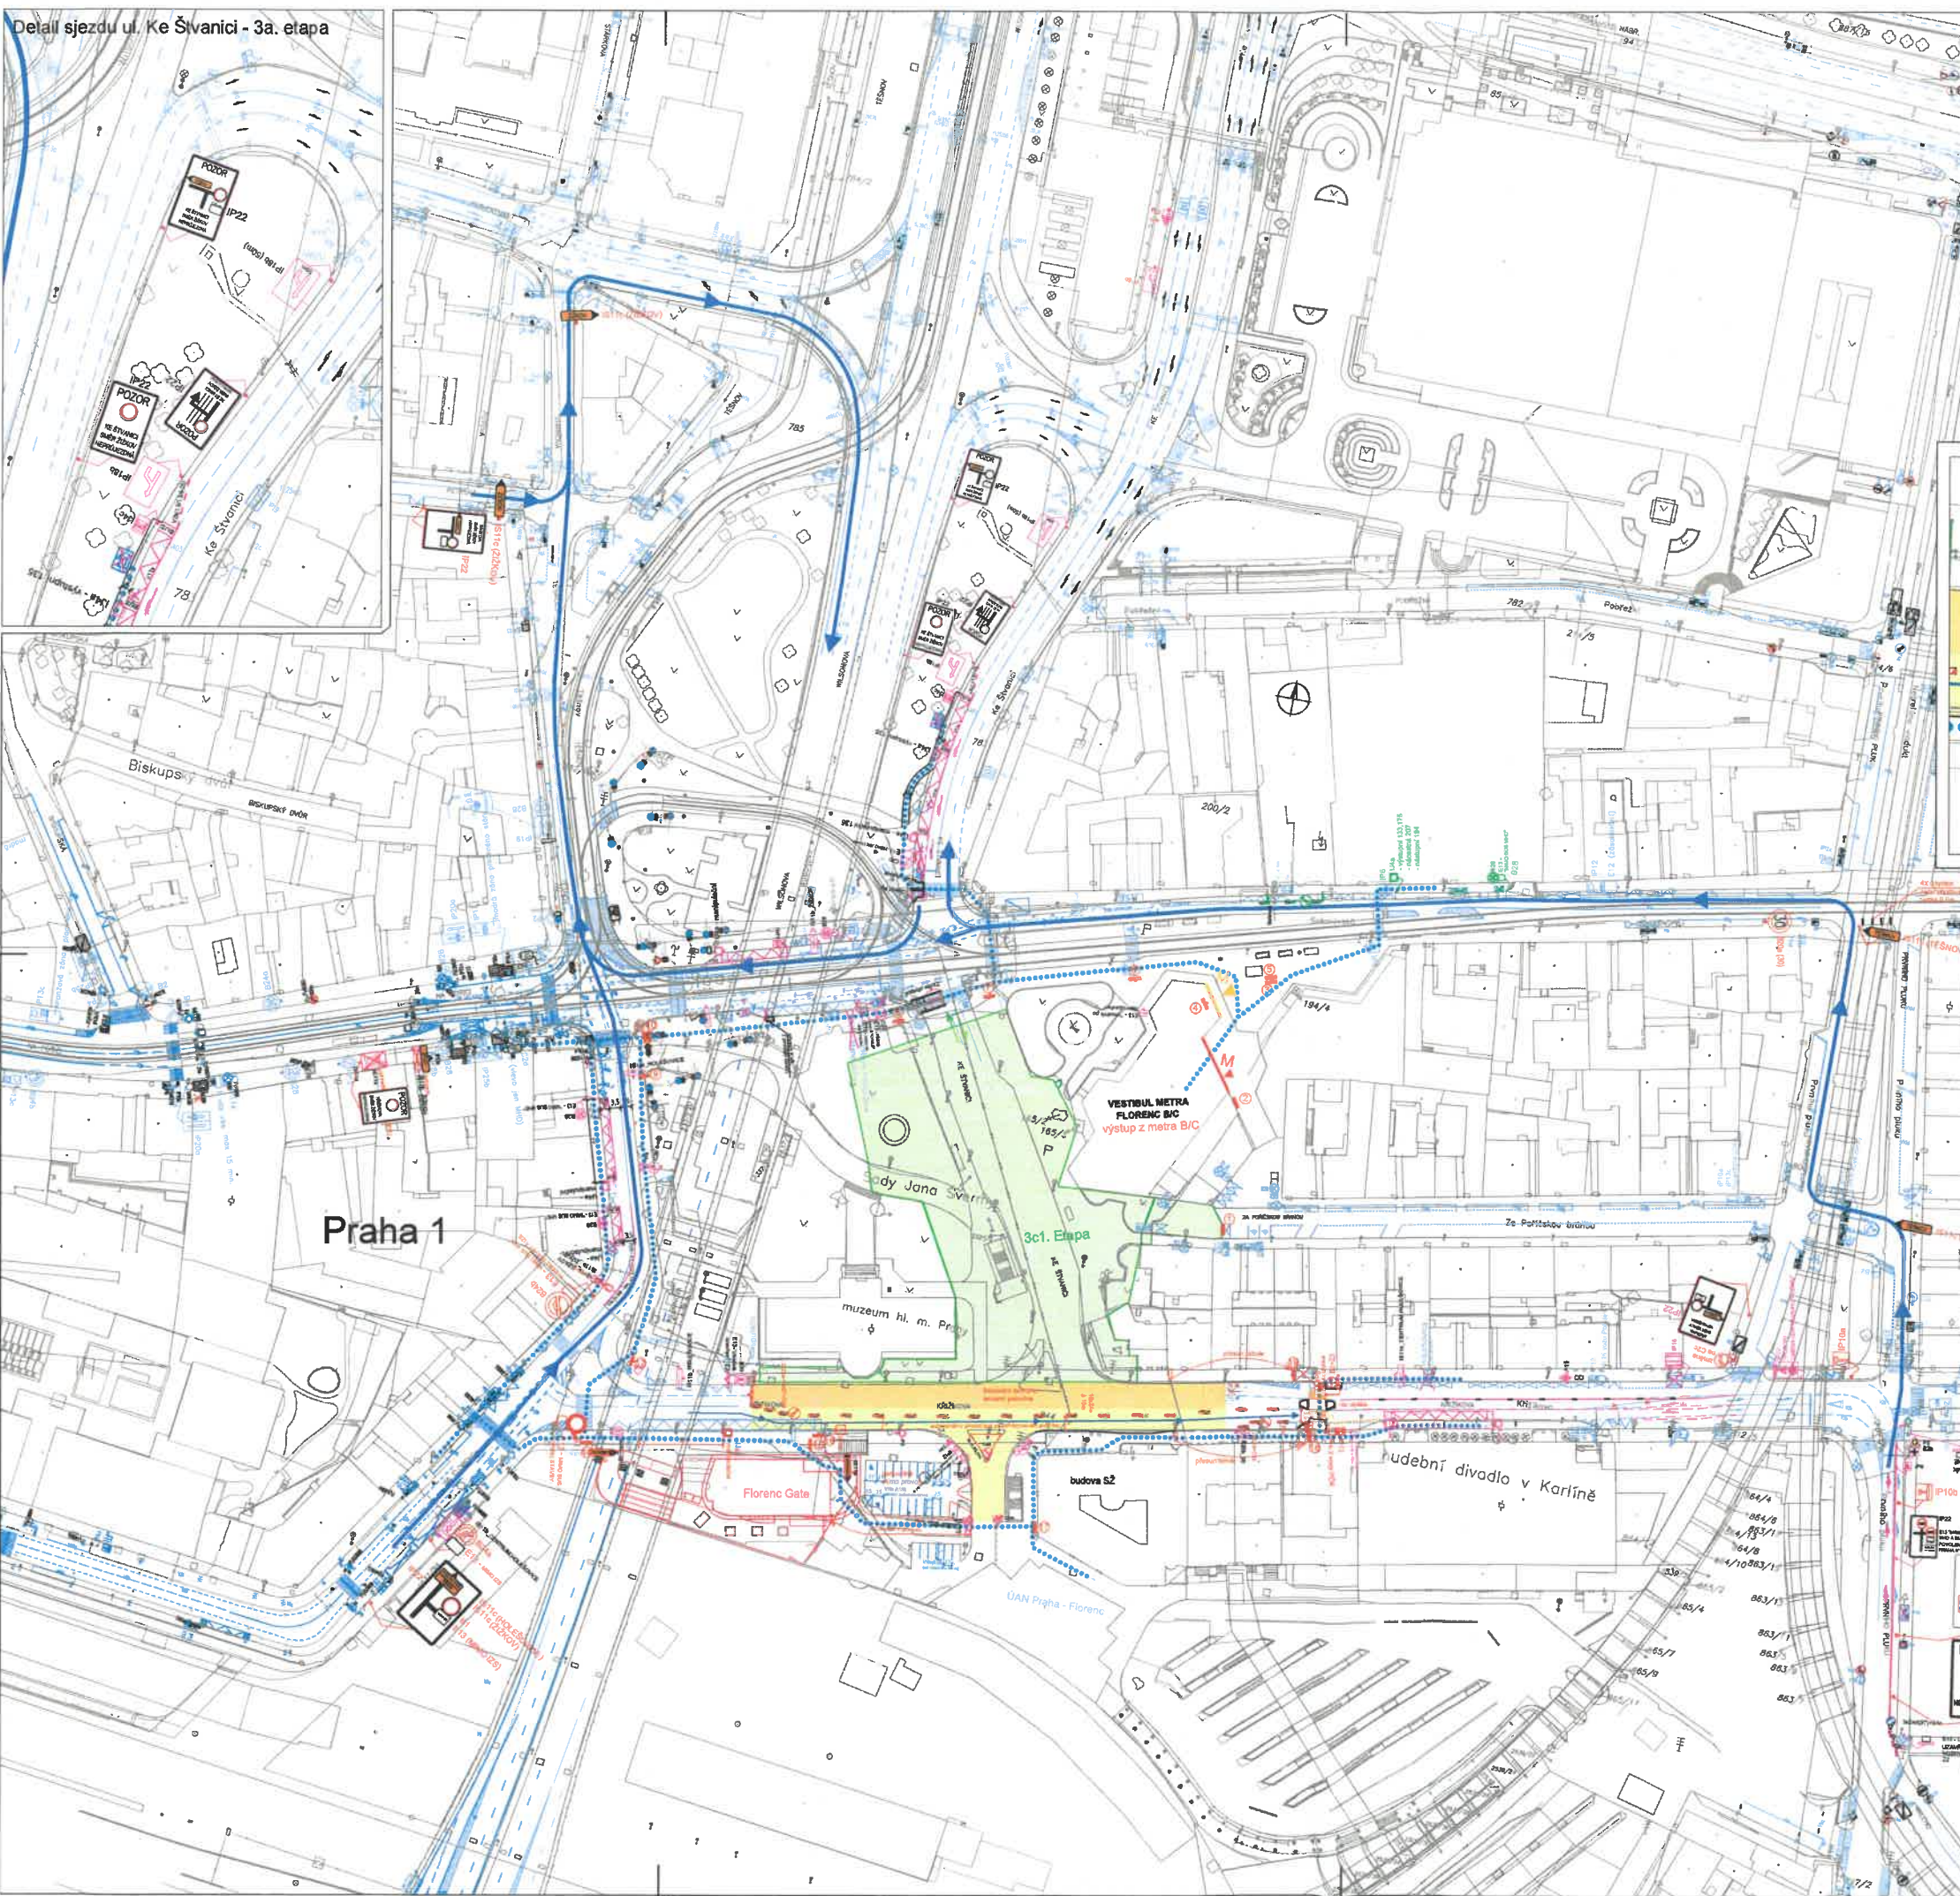

Legenda

- Provizorní značení
- Stávající značení
- Stávající provizorní značení
- Zakryté značení
- Hlavní směr jízdy
- Zábor stavby
- Rozsah frézování vozovky
- Cityblok
- Hmizotvé úpravy
- informační tabule



Inzhoj: Doprovň podnik hl. m. Prahy, akciová společnost Sokolovská 42/217 190 00 Praha - Vysočany Ojporac: Společnost Metrostav OZ - Geosan pro rekonstrukci stropní desky metra Florenc Kotalovská 245/04 180 00 Praha 8 - Libeň		
METROPROJEKT Praha s.a.s. Argentinská 1621/36 170 00 Praha 7 generální ředitel: Ing. David Krása tel.: +420 236 154 105 www.metroprojekt.cz info@metroprojekt.cz		
IPR: Ing. Jaroslav Sedmídkubský M.: +420 296 164 610 Stupeň: DPS		Rekonstrukce stropní desky stanice metra Florenc
Zpracovatel úřad: Ing. Petr Zobeal M.: +420 296 164 247		Název část díla: Souhrnná část Doprovň opatření během stavby (DIO) SO-40 - Provizorní doprovň značení
Ojovňkový projektant: Ing. Petr Vopařil Vypracoval: Ing. Petr Vopařil Datum: 03/2026 Měřítko: 1:500 IČO: 22-4220-001		B.05 DIO - Situace 3c.1 Etapa - víkendová frézování povrchu v ul. Křizkova - severní polovina - 2.5.-3.5.2026

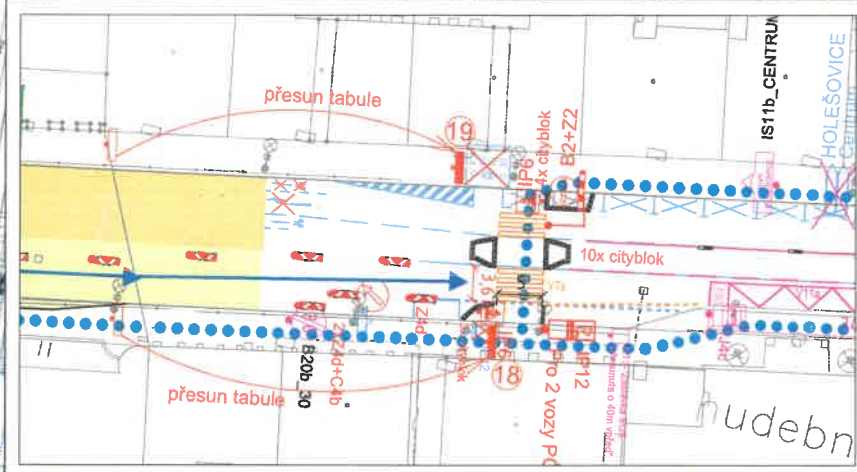

MAGISTRÁT HLAVNÍHO MĚSTA PRAHY
ODBOR POZEMNÍCH KOMUNIKACÍ A DRAH

Příloha číslo: 3 ke spisu 22214/2026
 MHMP: 364718 / 226 / PKB-04/26
 Datum: 21.4.2026 Podpis: [Signature]

Detail sjezdu ul. Ke Štvanici - 3a. etapa

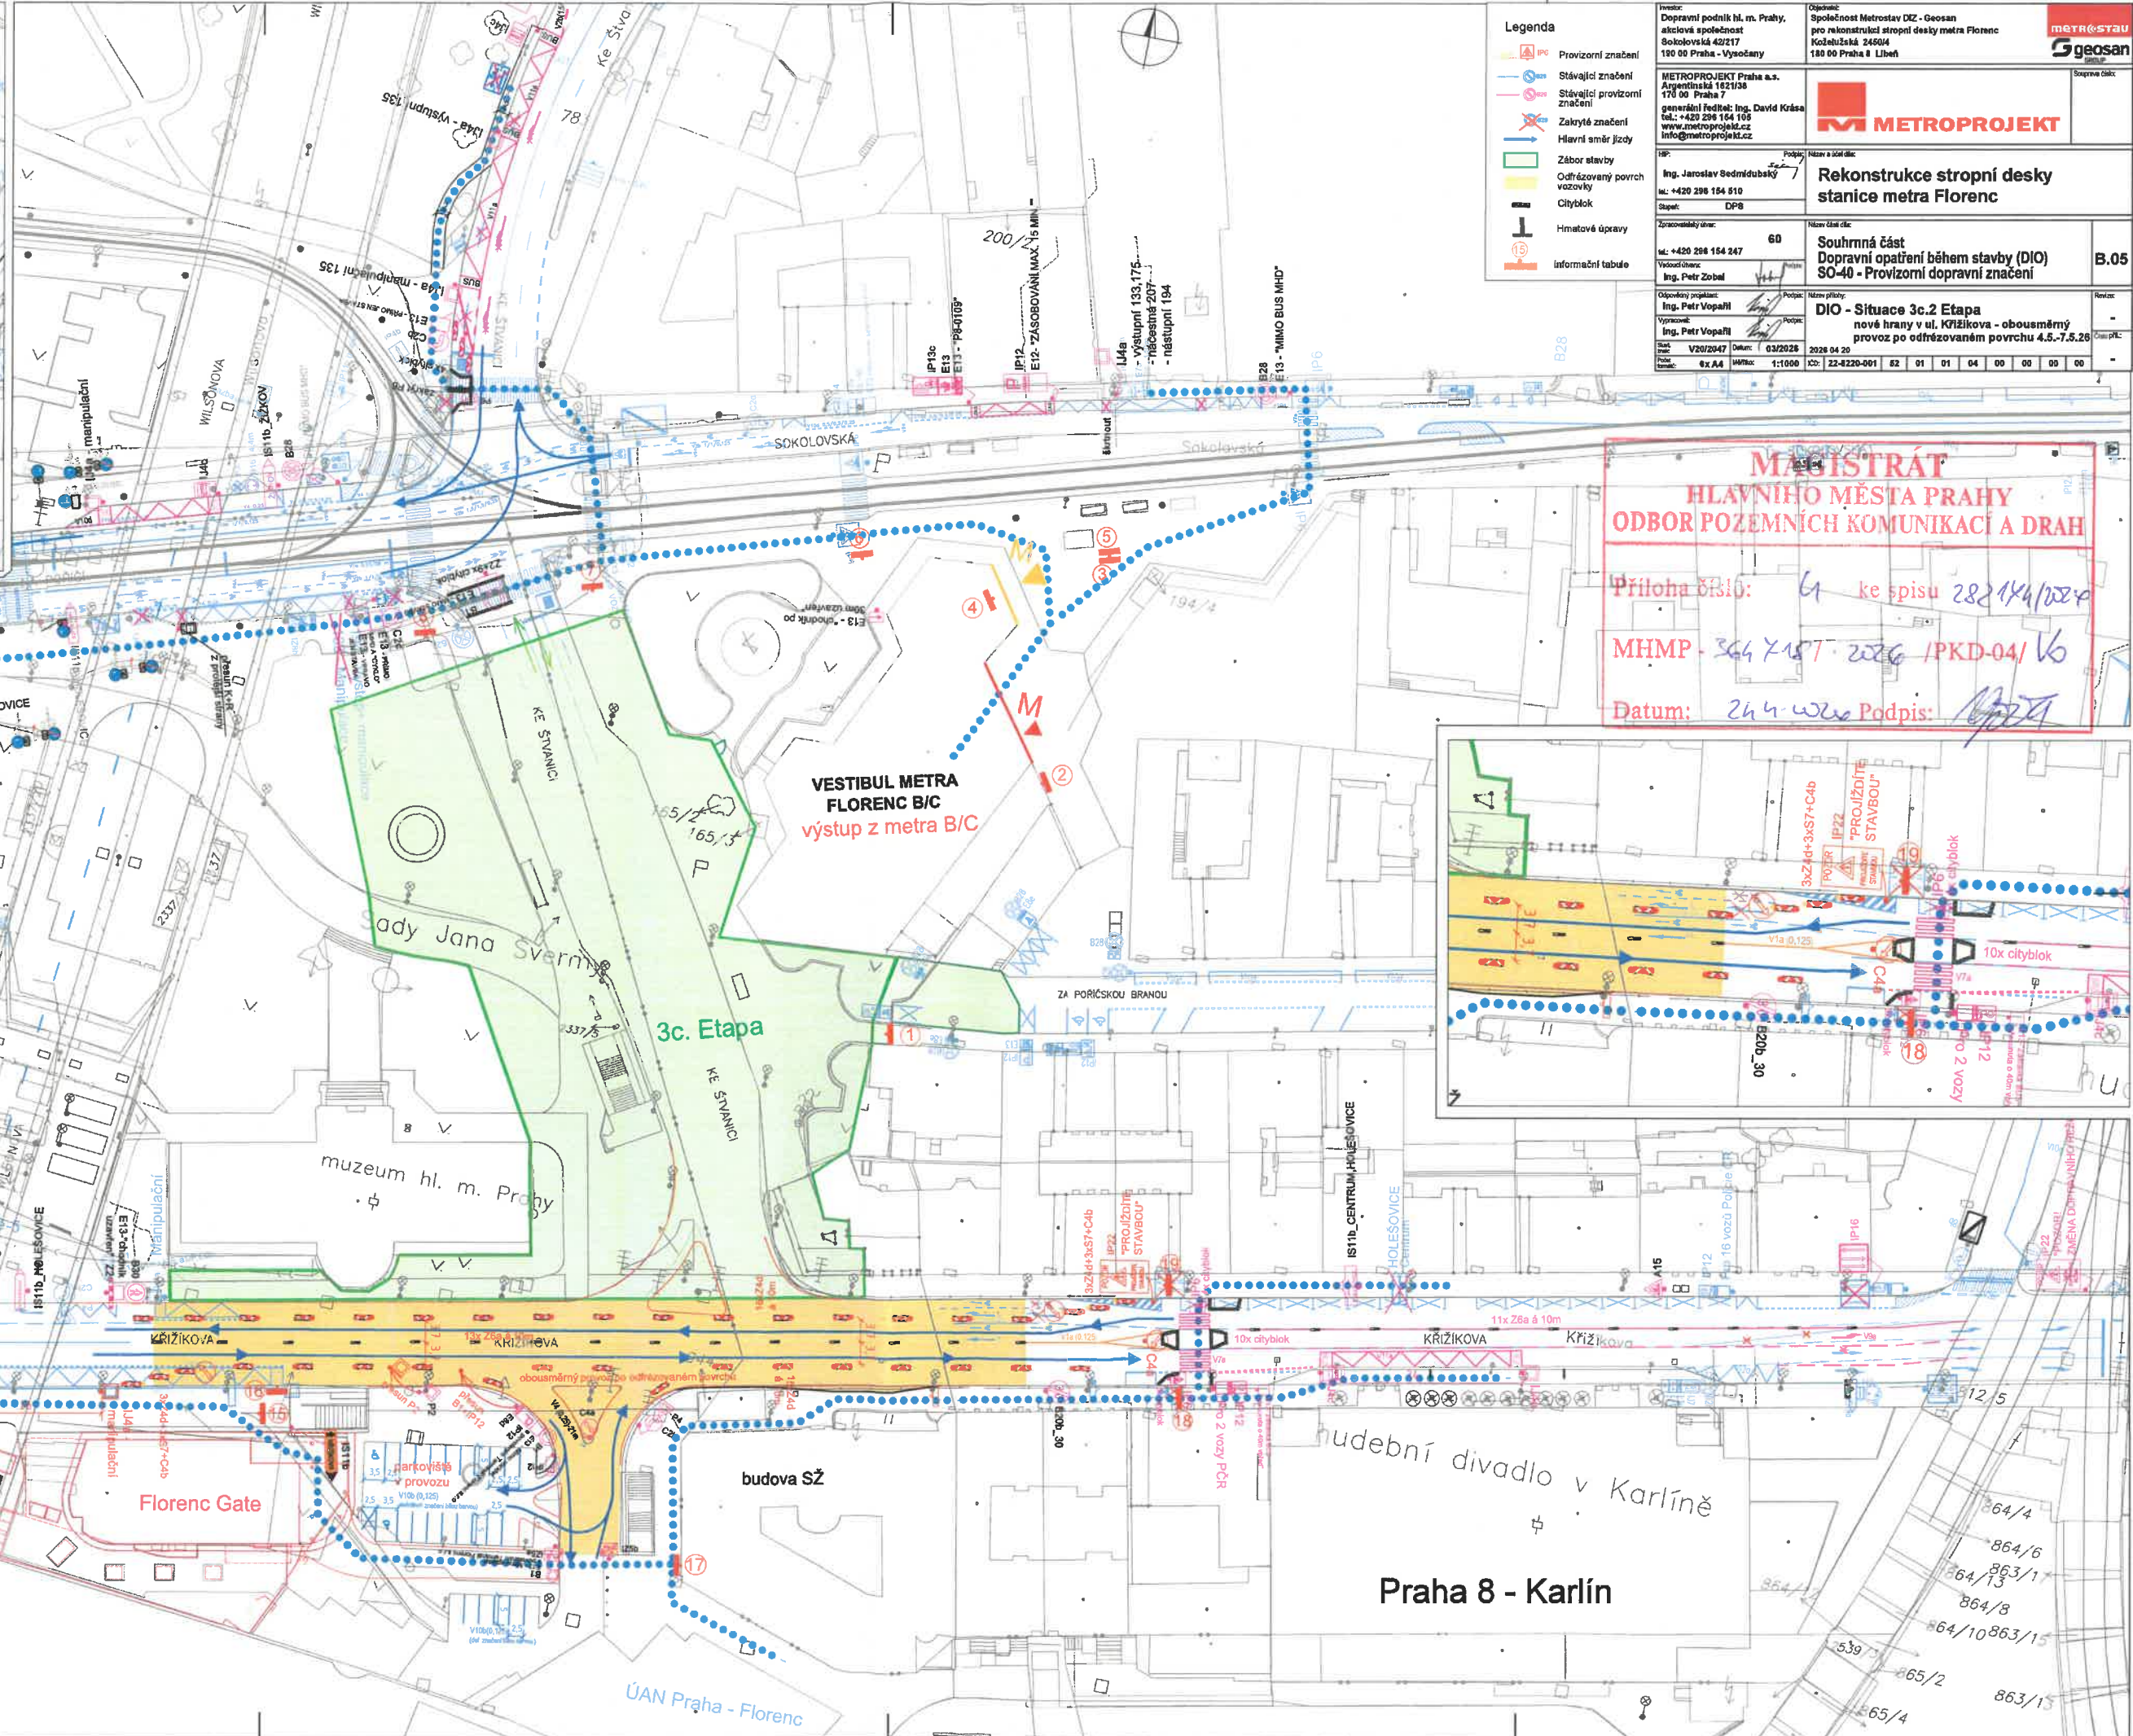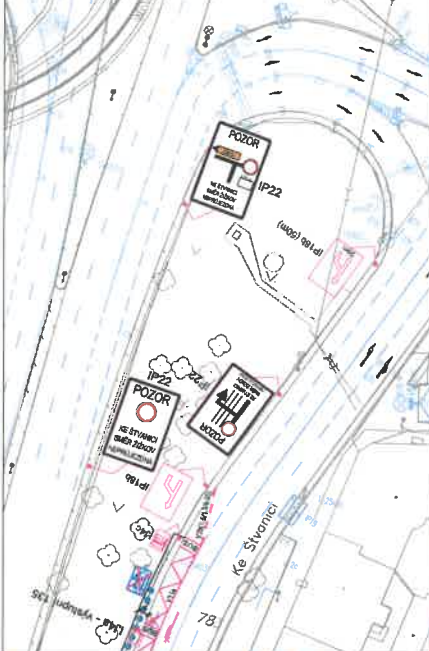


- Legenda**
- Provozovní značení
 - Stávající značení
 - Stávající provozovní značení
 - Zakryté značení
 - Hlavní směr jízdy
 - Zábor stavby
 - Odférování povrch vozovky
 - Cityblok
 - Hmatové úpravy
 - Informační tabule

Investor: Dopravní podnik hl. m. Prahy, akciová společnost Sokolovská 42/217 190 00 Praha - Vršovice Odborný: Společnost Metrostav DZ - Geosan pro rekonstrukci stropní desky metra Florenc Košeřížská 2460/4 180 00 Praha 8 Libeň		
METROPROJEKT Praha a.s. Argentinská 1621/38 170 00 Praha 7 generální ředitel: Ing. David Krása tel.: +420 296 164 105 www.metroprojekt.cz info@metroprojekt.cz		
Název a kód díla: Rekonstrukce stropní desky stanice metra Florenc DPH: DPH		B.05
Název a kód díla: Souhrnná část Dopravní opatření během stavby (DIO) SO-40 - Provozovní dopravní značení		B.05
DIO - Situace 3c.2 Etapa nové hrany v ul. Křížkova - obousměrný provoz po odfrézovaném povrchu 4.5.-7.5.2026		Revize: - Datum: 03/2026 2026 04 20
Odpovědný projektant: Ing. Petr Vopaříl Vypracoval: Ing. Petr Vopaříl Datum: 03/2026 2026 04 20		Revize: - Datum: 03/2026 2026 04 20
Měřítko: 1:1000 Číslo: 22-8220-001 62 01 01 04 00 00 00 00		Revize: - Datum: 03/2026 2026 04 20

**MAGISTRÁT
HLAVNÍHO MĚSTA PRAHY
ODBOR POZEMNÍCH KOMUNIKACÍ A DRAH**

Priloha DR10: 61 ke spisu 2821X4/2024
 MHMP - 364 X 157 - 2026 / PKD-04 / V6
 Datum: 24.4.2026 Podpis: [Signature]

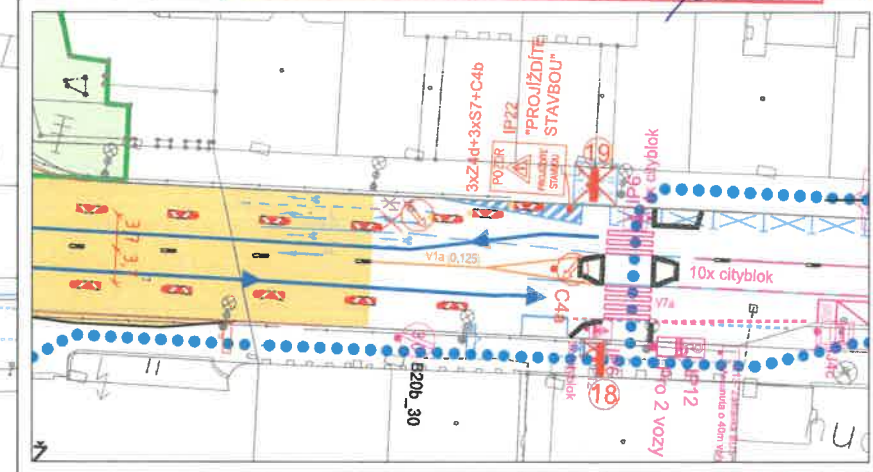

Praha 1

VESTIBUL METRA FLORENC B/C výstup z metra B/C

3c. Etapa

muzeum hl. m. Prahy

budova SŽ

udební divadlo v Karlíně

Praha 8 - Karlín



ÚAN Praha - Florenc

Detail sjezdu ul. Ke Švančici - 3a. etapa

Legenda

- Provizorní značení
- Stávající značení
- Stávající provizorní značení
- Zakryté značení
- Hlavní směr jízdy
- Zábor stavby
- Odtěžený povrch vozovky
- Nový povrch vozovky
- Cityblok
- informační tabule

Investor: Dopravní podnik hl. m. Prahy, akciová společnost Sokolovská 42/217 190 00 Praha - Vysočany	Objednatel: Společnost Metrostav DZ - Geosan pro rekonstrukci stropní desky metra Florenc Kozáčkova 24604 180 00 Praha 8 Libeň	
METROPROJEKT Praha a.s. Argentinská 1621/36 170 00 Praha 7 generální ředitel: Ing. David Krása tel.: +420 286 134 105 www.metroprojekt.cz info@metroprojekt.cz		
Název a číslo díla: Rekonstrukce stropní desky stanice metra Florenc	Název a číslo díla: Souhrnná část Dopravní opatření během stavby (DIO) SO-40 - Provizorní dopravní značení	
Ing. Jaroslav Sedmídkubský tel.: +420 296 154 610 Státní: DPS	Název a číslo díla: 60	B.05
Zpracovatelství ústav: tel.: +420 296 154 247 Vedoucí ústavu: Ing. Petr Zobal	Název přílohy: DIO - Situace 3c.3 Etapa pokládání definitivního povrchu v ul. Křížkova - jižní část - 8.5.-9.5.2026	Revize: - Číslo příl.: -
Odpovědný projektant: Ing. Petr Vopařil Vypracoval: Ing. Petr Vopařil Datum: 03/2026 Měřítko: 1:1000	Datum: 2026 04 20 IČO: 22-8220-001 52 01 01 04 00 00 00 00	-

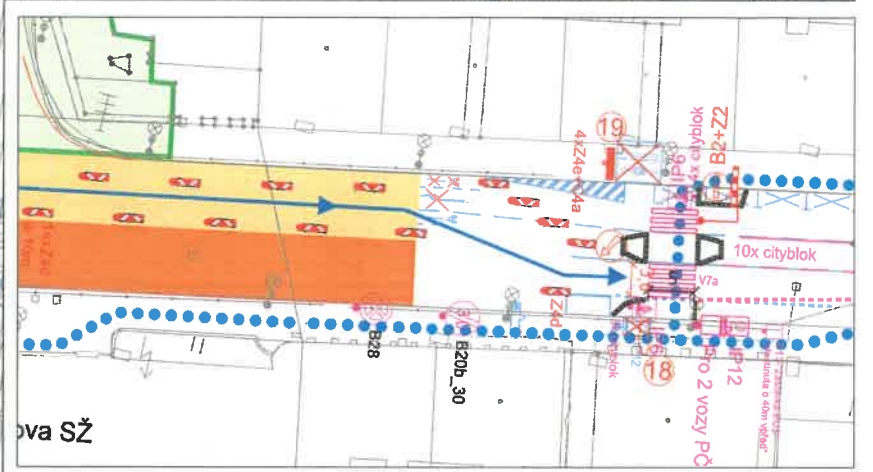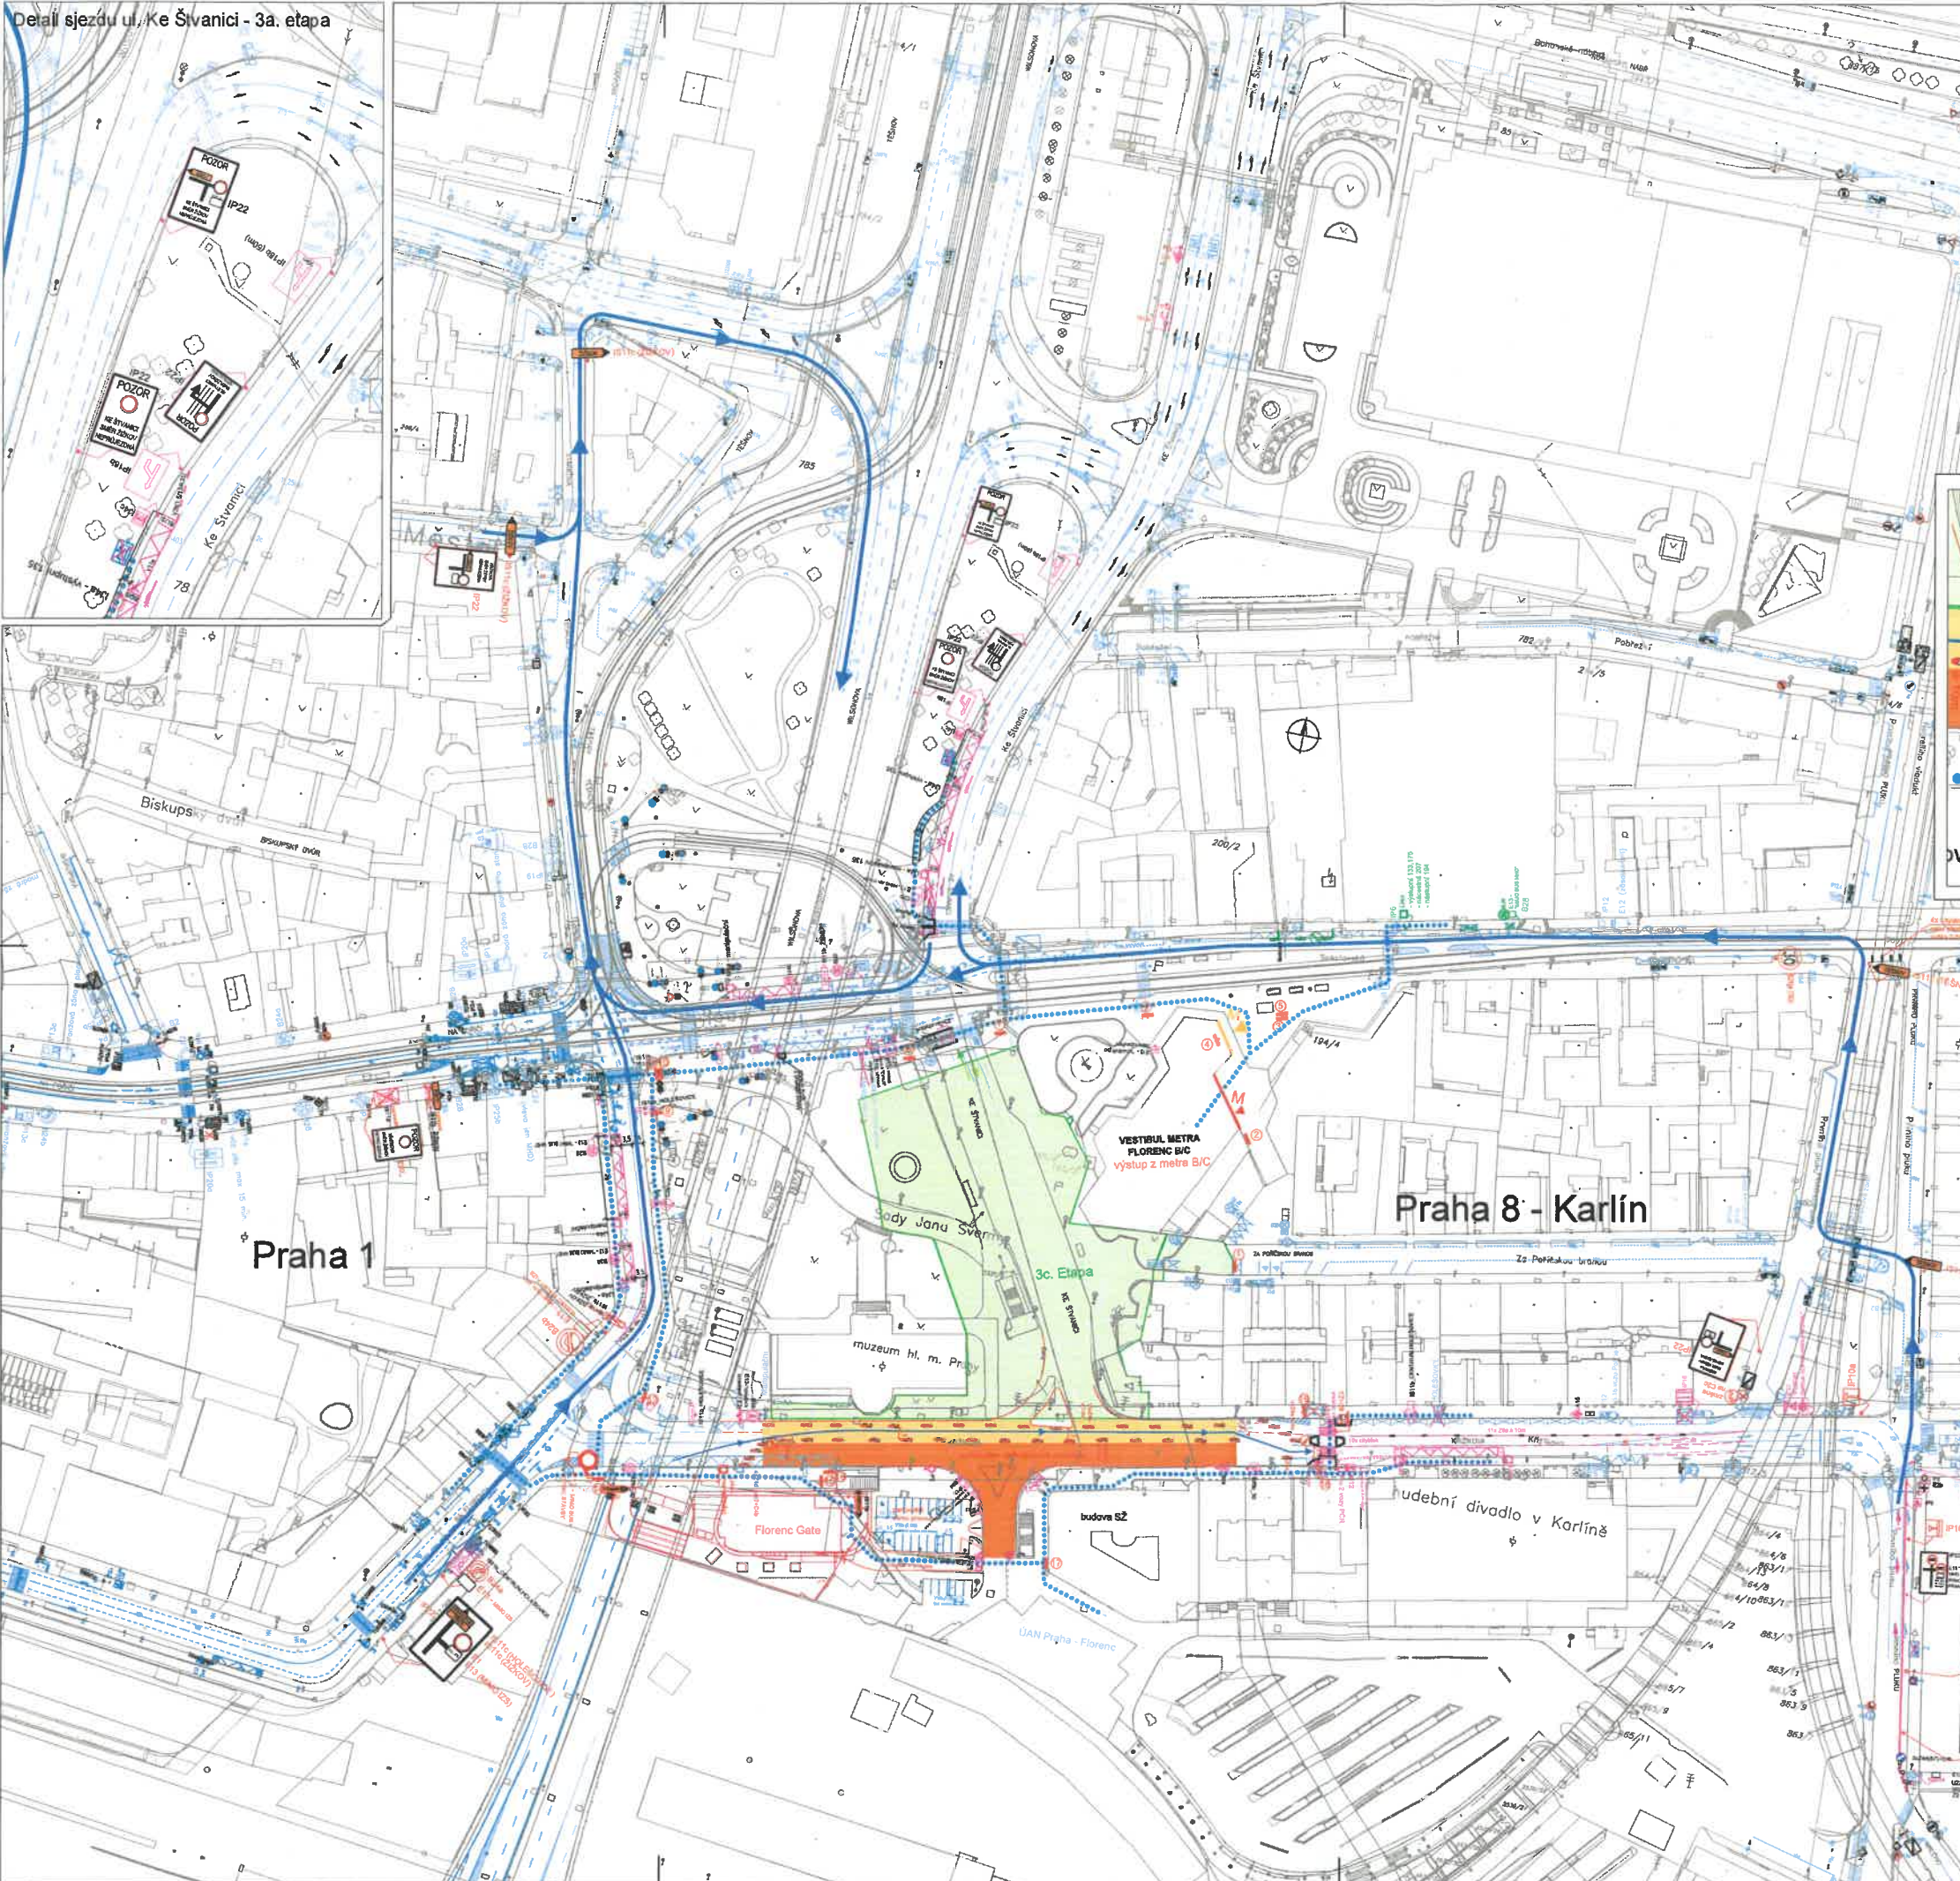


**MAGISTRÁT
HLAVNÍHO MĚSTA PRAHY
ODBOR POZEMNÍCH KOMUNIKACÍ A DRAH**

Příloha číslo: ke spisům 282/144/2026
 MHMP - 364748 / 2026 / PKD-04/10
 Datum: 24.4.2026 Podpis: [Signature]

POZOR
KŘÍŽKOVÁ
NEPŘEJEZDA

IP22 (RĚŠENOV)
IP22 (POZOR)


Detail sjezdu ul. Ke Štvanici - 3a. etapa

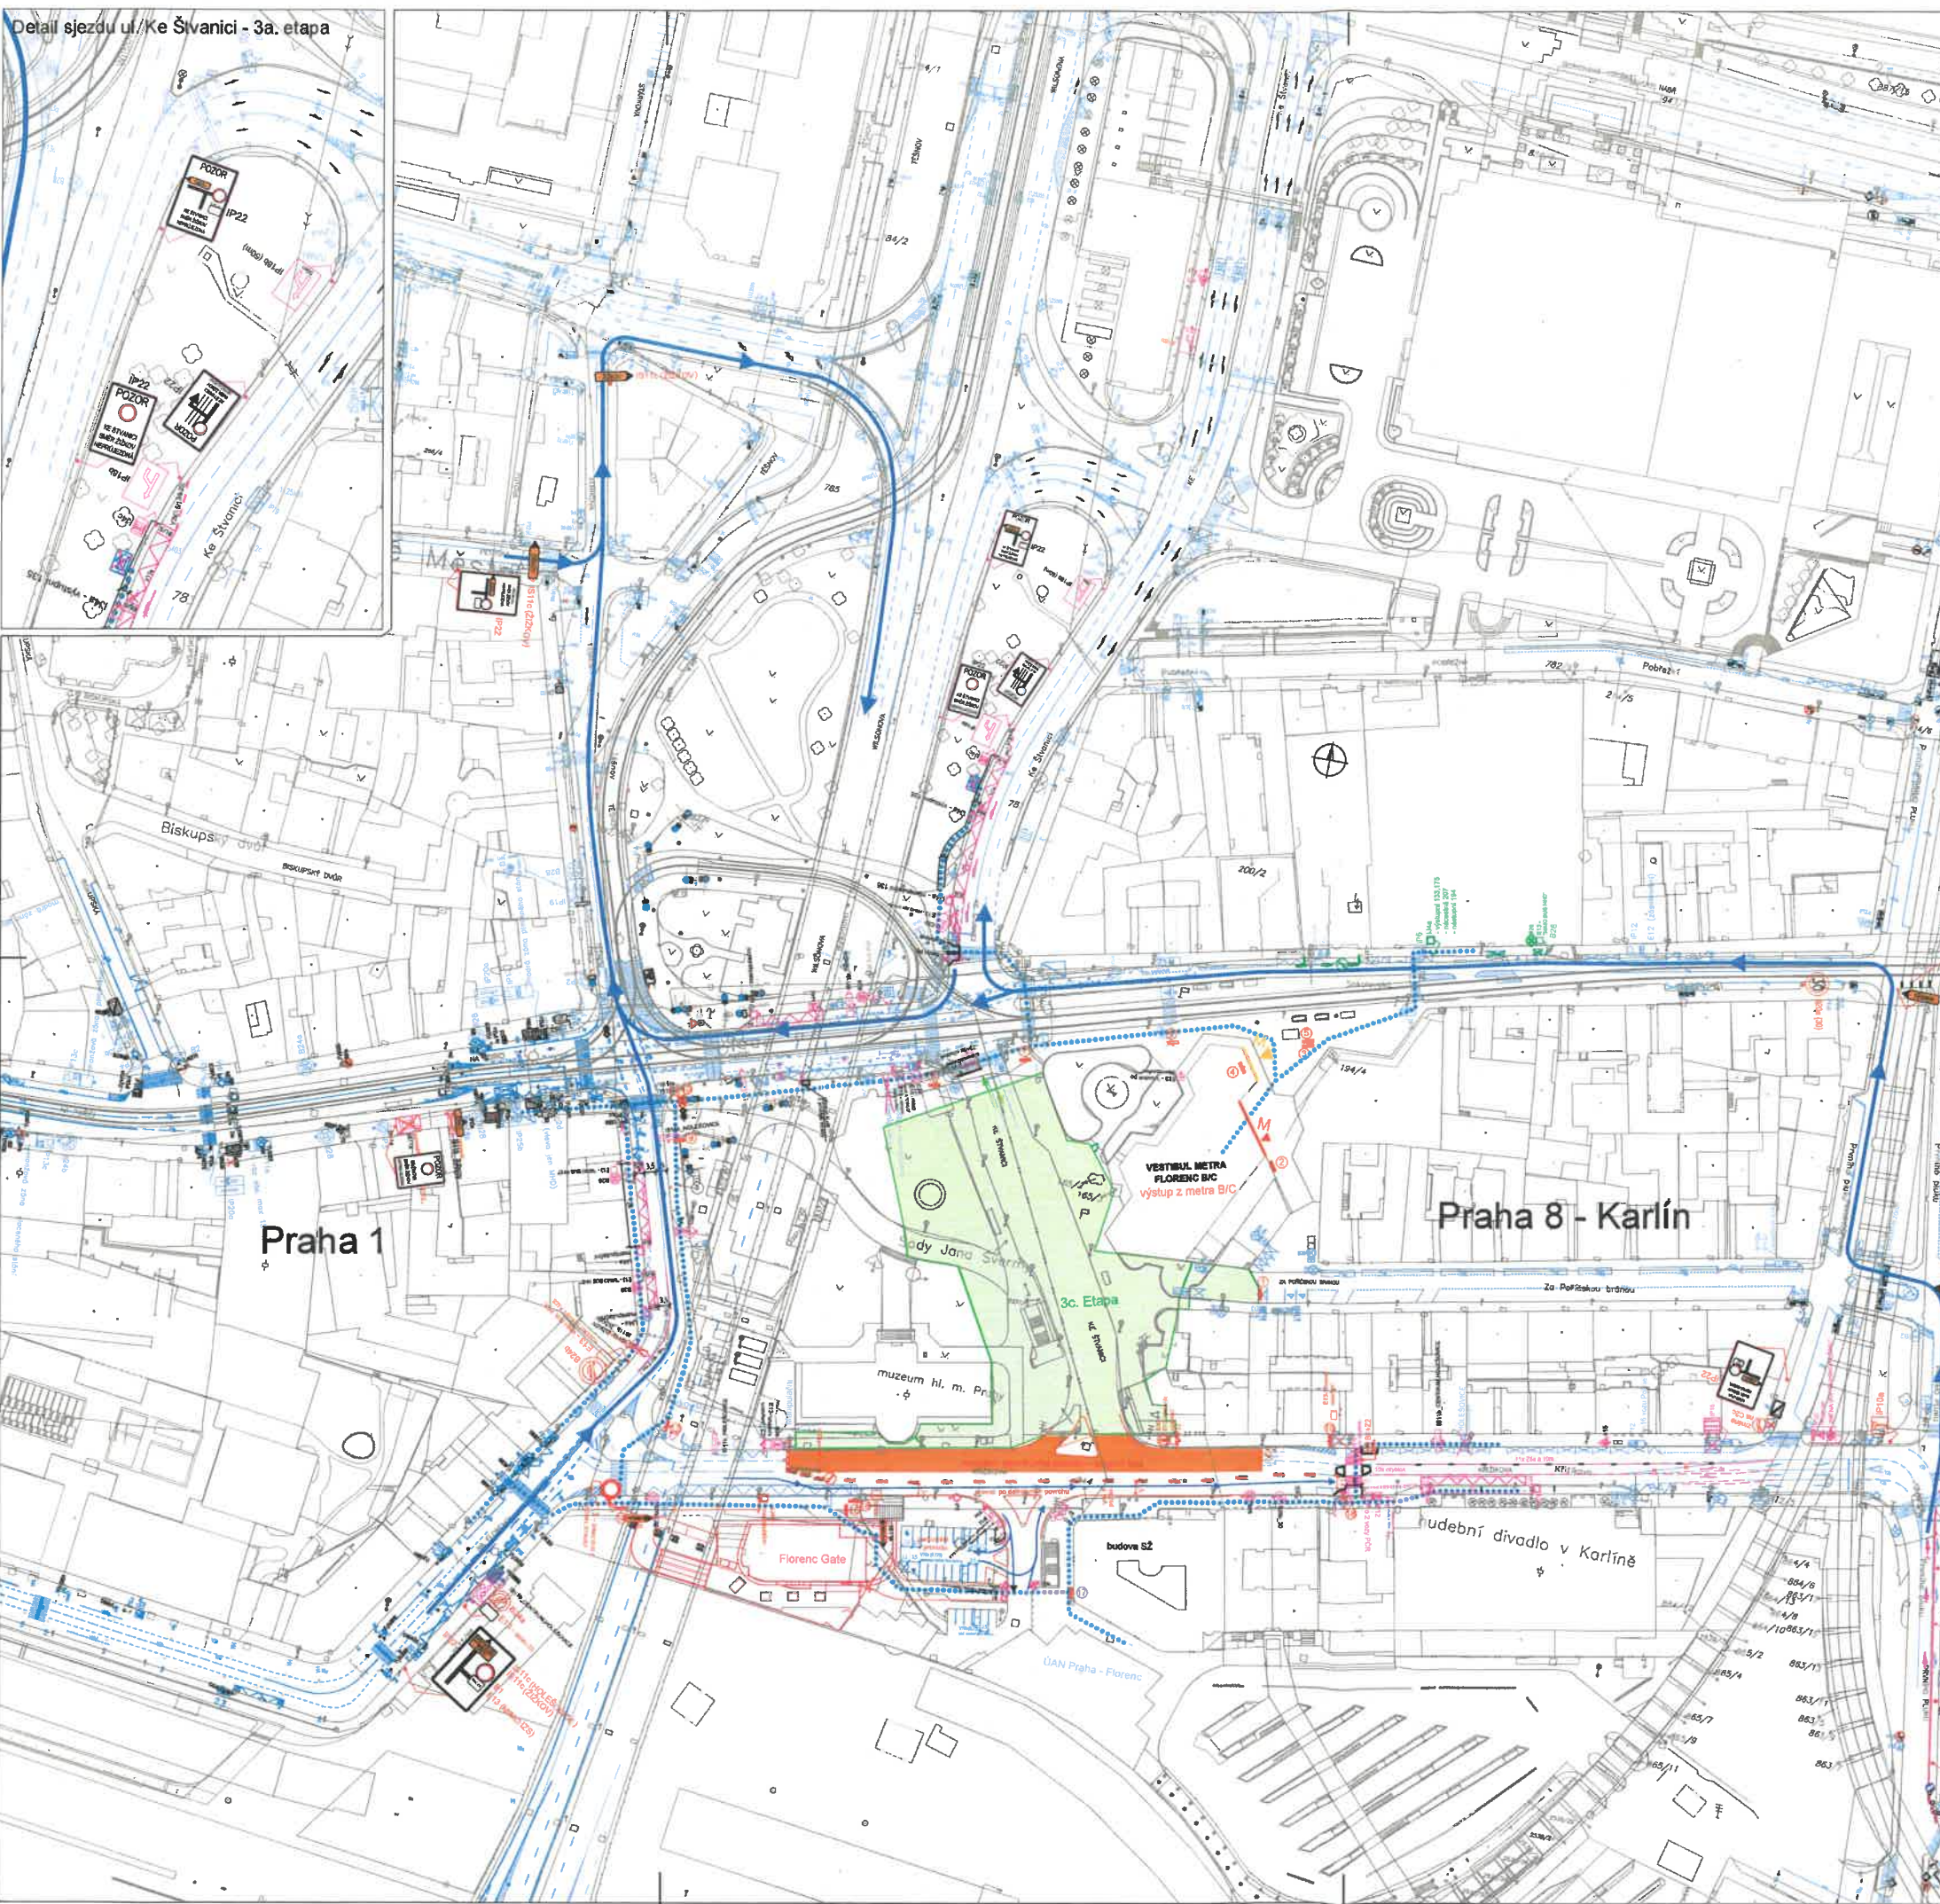

Legenda

- Provozovní značení
- Sňatí/odnětí značení
- Sňatí/odnětí provozovní značení
- Zakryté značení
- Hlavní směr jízdy
- Zábor stavby
- Odříznový povrch vozovky
- Nový povrch vozovky
- Cityblok
- Informační tabule

Investor: Dopravní podnik hl. m. Prahy, akciová společnost Sokolovská 42/217 196 00 Praha - Vysočany	Objednatel: Společnost Metrostav DZ - Geosan pro rekonstrukci stropní desky metra Florenc Koželužská 245/4 160 00 Praha 8 - Libeň	
METROPROJEKT Praha s.r.o. Argentinská 1621/16 170 00 Praha 7 generální inženýr: Ing. David Krásá tel.: +420 296 154 105 www.metroprojekt.cz info@metroprojekt.cz		
Název a číslo díla: Rekonstrukce stropní desky stanice metra Florenc	Souhrnná část Dopravní opatření během stavby (DIO) SO-40 - Provozovní dopravní značení	
Měřítko: 60	Revize: B.05	
Odpovědný projektant: Ing. Petr Vopaříl	Podpis: 	Datum: 03/2026
Vypracoval: Ing. Petr Vopaříl	Podpis: 	Datum: 2026 04 20
Měřítko: 1:500	Číslo projektu: 22-8220-001	Číslo listu: 02 01 01 04 00 00 00 00

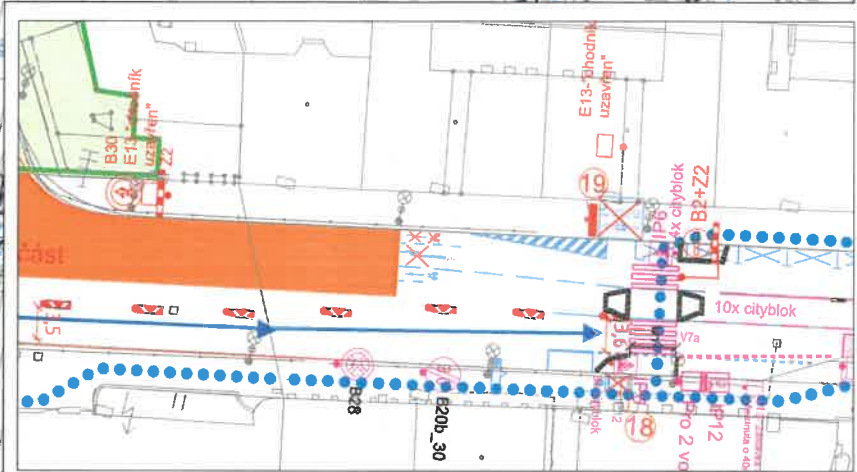

**MAGISTRÁT
 HLAVNÍHO MĚSTA PRAHY
 ODBOR POZEMNÍCH KOMUNIKACÍ A DRAH**

Příloha čísla 6 ke spisov. 82214/2026
 MHMP 304/18 / 2026 / PKD-04/10
 Datum: 24. 2026 Karlín - zápa
 Podpis:

