


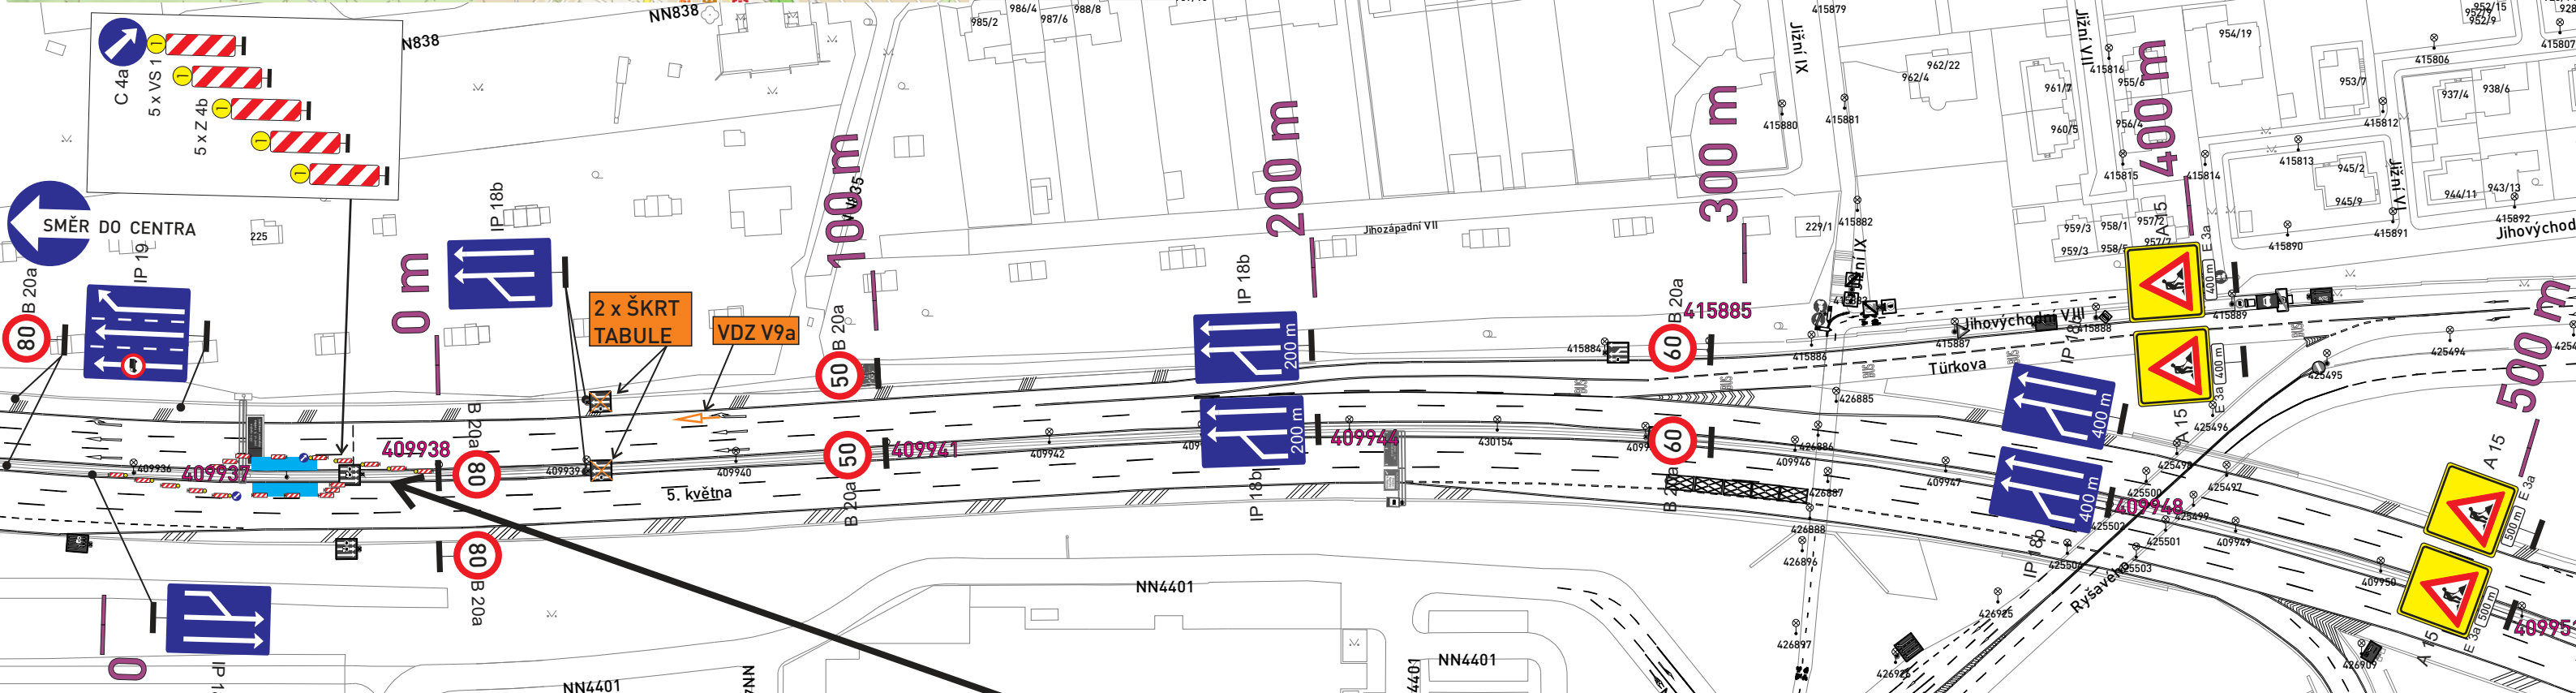

- Legenda:**
- Stávající dopravní značení
 - Provizorní dopravní značení
 - Záběr stavby 15 x 3 m
 - Sloup veřejného osvětlení



VÝKRES Č. 1.1

ZÁBOR STAVBY BUDE UMÍSTĚN VŽDY JEN V LEVÉM PRUHU, A NEBUDE ZASAHOVAT DO OSTATNÍCH PRUHŮ

VYPRACOVAL: Milan Huňát www.projektydio.cz Poradenství v oblasti dopravy 736 647 956 info@projektydio.cz		OBJEDNATEL (INVESTOR, STAVBU PROVÁDÍ): ENERGO CONCEPT, s.r.o. Jitka Havlíková - 737 591 115		PŘEDPOKLÁDANÝ ZHOTOVITEL DOPRAVNÍHO ZNAČENÍ: ADOZ Praha - dopravní značení s.r.o. Armádního sboru 15, PRAHA 10 Tel: 602 226 027 Tel: 272 700 103 www.adoz-znacení.cz adoz@adozpraha.cz	
MĚSTO: Praha 4, Praha 11		ČÁST: Záběhllice, Chodov		MĚŘÍTKO: 1:1400	
STAVBA: KP 169264 5. Května OP-26-288		FORMÁT: A3		VÝKRES Č.: 2.11	
AKCE: ZÁBOR STAVBY - OPRAVA PORUCHY V ULICI 5. KVĚTNA		DATUM: 20.04.2026		STUPEŇ: DIR	
OBJEKT / ČÁST: SITUACE DIO					

