


- Legenda:**
- PROVOZRNÉ ZNAČENÍ - DP
  - PROVOZRNÉ ZNAČENÍ - DAP
  - STĚŽNÍKOVÉ ZNAČENÍ
  - DE ZAKRYTÍ
  - OPLCENKA
  - OPLCENKARÁDKA - korbáče (20m dle okružní výhledu)
  - PĚŠNÝ VYSOKÝ PLOT
  - PĚŠNÁ TRASA
  - DOPRAVNÍ SMĚRY AID
  - ZÁBOR STAVBY - dlouhodobý neoplocený
  - ZÁBOR STAVBY - dlouhodobý oplocený
  - ZÁBOR STAVBY - DAP (oprava komunikace)
- 
- ODDVOUČENÍ, NÁPOJENÍ DO BAHNÍKU, BAHNÍK (KVALOVÁ JÍMKY, DRENÁŽ, ÚLČNÝ VPUSK)
  - RAMPÍČKA K NÁSTUPNÍM, STANČNÍ BLOUPEK SE ZÁKLADEM, INFOPANEL
  - ZÁBRADLÍ, BRANÍK A VÁROVNÉ PÁSY
  - TROLEJOVÝ SÍTŮŽNÁK SE ZÁKLADEM, KABELY NN
  - TOPNICE, KABELOVÁ BACHTA
  - NÁPOJENÍ BAHNÍKU DO KANALIZACE
  - TRAMVAJOVÁ TRÁŤ - DLAŽEBNÍ POKRYTÍ
  - TRAMVAJOVÁ TRÁŤ - HLADKÁ DLAŽBA
  - TRAMVAJOVÁ TRÁŤ - VELKÁ DLAŽBA
  - TRAMVAJOVÁ TRÁŤ - ÚPRAVA VOZOVNY (ASFALT)
  - TRAMVAJOVÁ TRÁŤ - ZATRAVNĚNÝ POKRYTÍ
  - TRAMVAJOVÁ TRÁŤ - OTEVŘENÝ KOLEJOVÝ SVRŠEK
  - TRAMVAJOVÁ TRÁŤ - ÚPRAVA NÁVAZUJÍCÍ ZELENE
  - NÁSTUPNÍ OSTRŮVKA - MOZAIKA
  - VÝCHOVACÍ PROSTOR PRO CHODCE, CHODČEK - MOZAIKA
  - ZELEŇ ÚPRAVA NÁVAZUJÍCÍ ZELENE
  - OCHRANNÝ DĚLICÍ OSTRŮVKA - MOZAIKA


**POZNÁMKA:**  
 OPLCENKY PODÉL VÝKOPU DRÁHOVÝCH KABELŮ BUDOU UMÍSTĚNÝ DO ÚROVNĚ OPERATIVNĚ DLE ETAPIZACE VÝKOPŮ  
 PRÁCE OPLCENKY V MÍSTĚ PŘECHODŮ TĚ BUDOU UMÍSTĚNÝ TRVALE  
 RÁMČOVÉ NEBO ZEMĚPLATNĚ ZNAČKY BUDOU ZAPLOVĚNÝ (P2, P4, P5), SKRÝTY NEBO OSTRANĚNÝ  
 DOTYČNÉ OBJEKTY HRADŮ BUDOU DOŠTUPNÉ, DLE DOHOD  
 PĚŠNÉ VÁZKY JSOU V MAXIMÁLNÍ MĚŘE ZACHOVÁVÁNY  
 PROVOZRNÉ POKRYTÍ BUDOU VÝSTY ŽEVNĚNĚ DLE NOREM

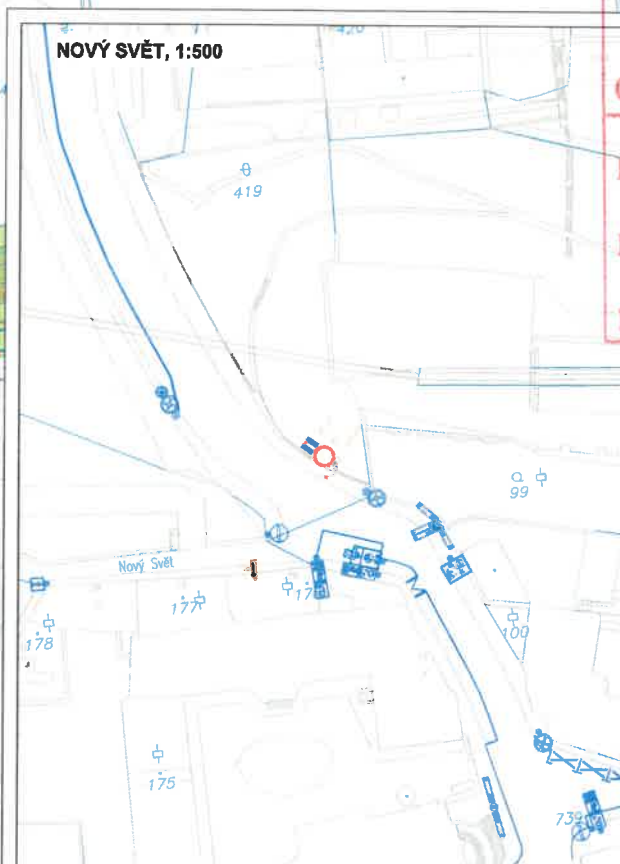

**MAGISTRÁT  
 HLAVNÍHO MĚSTA PRAHY  
 ODBOR POZEMNÍCH KOMUNIKACÍ A DRAH**

Příloha číslo: 1 ke spisu 55398/2026  
 MHMP - 384626 / 2026 / PKD-04/16  
 Datum: 30.4.2026 Podpis: *[Signature]*

Značka:	Název:	Druh:	Proved:	Pospíš:
<b>Dopravní podnik hlavního města Prahy, a.s.</b> Solovskéřská 21742, 190 22 Praha 9		<b>METROPROJEKT Praha a.s.</b> Argentinská 163/178 179 00 Praha 7		
METROPROJEKT Praha a.s. Argentinská 163/178 179 00 Praha 7 Gen. Fedtík, Ing. Vladimír Sedláček tel.: +420 296 164 106 www.metroprojekt.cz info@metroprojekt.cz				
Objekt:	Pospíš:	Název úseku:	<b>RTT MARIÁNSKÉ HRADBY</b>	
Ing. Ondřej Bret	<i>[Signature]</i>			
č.č.:	236 164 160			
Stupeň:	DUSP			
Zpracovatel úseku:	Název úseku:	<b>Dokumentace objektů a technických a technologických zařízení Technologická část</b>		<b>D</b>
S60 - dopravních staveb				<b>D.2</b>
č.č.:	236 164 247			
Vypracoval:	Ing. Petr Zoubal			
Odpovědný projektant:	Pospíš:	Název přílohy:	<b>DIO Situace 2a. Etapa Křížovatka U Brusnice x Jelení Jižní část komunikace 3/3</b>	
Ing. Jan Růžička	<i>[Signature]</i>			
Vypracoval:	Ing. Jan Růžička			
č.č.:	Y20/2046	Datum:	08/2024	Vydáno: 09.04.26
Formát:	10 x A4	Měřítko:	1:500	KS: 08618 01 00 D 2 01 01 00 00
				<b>012</b>

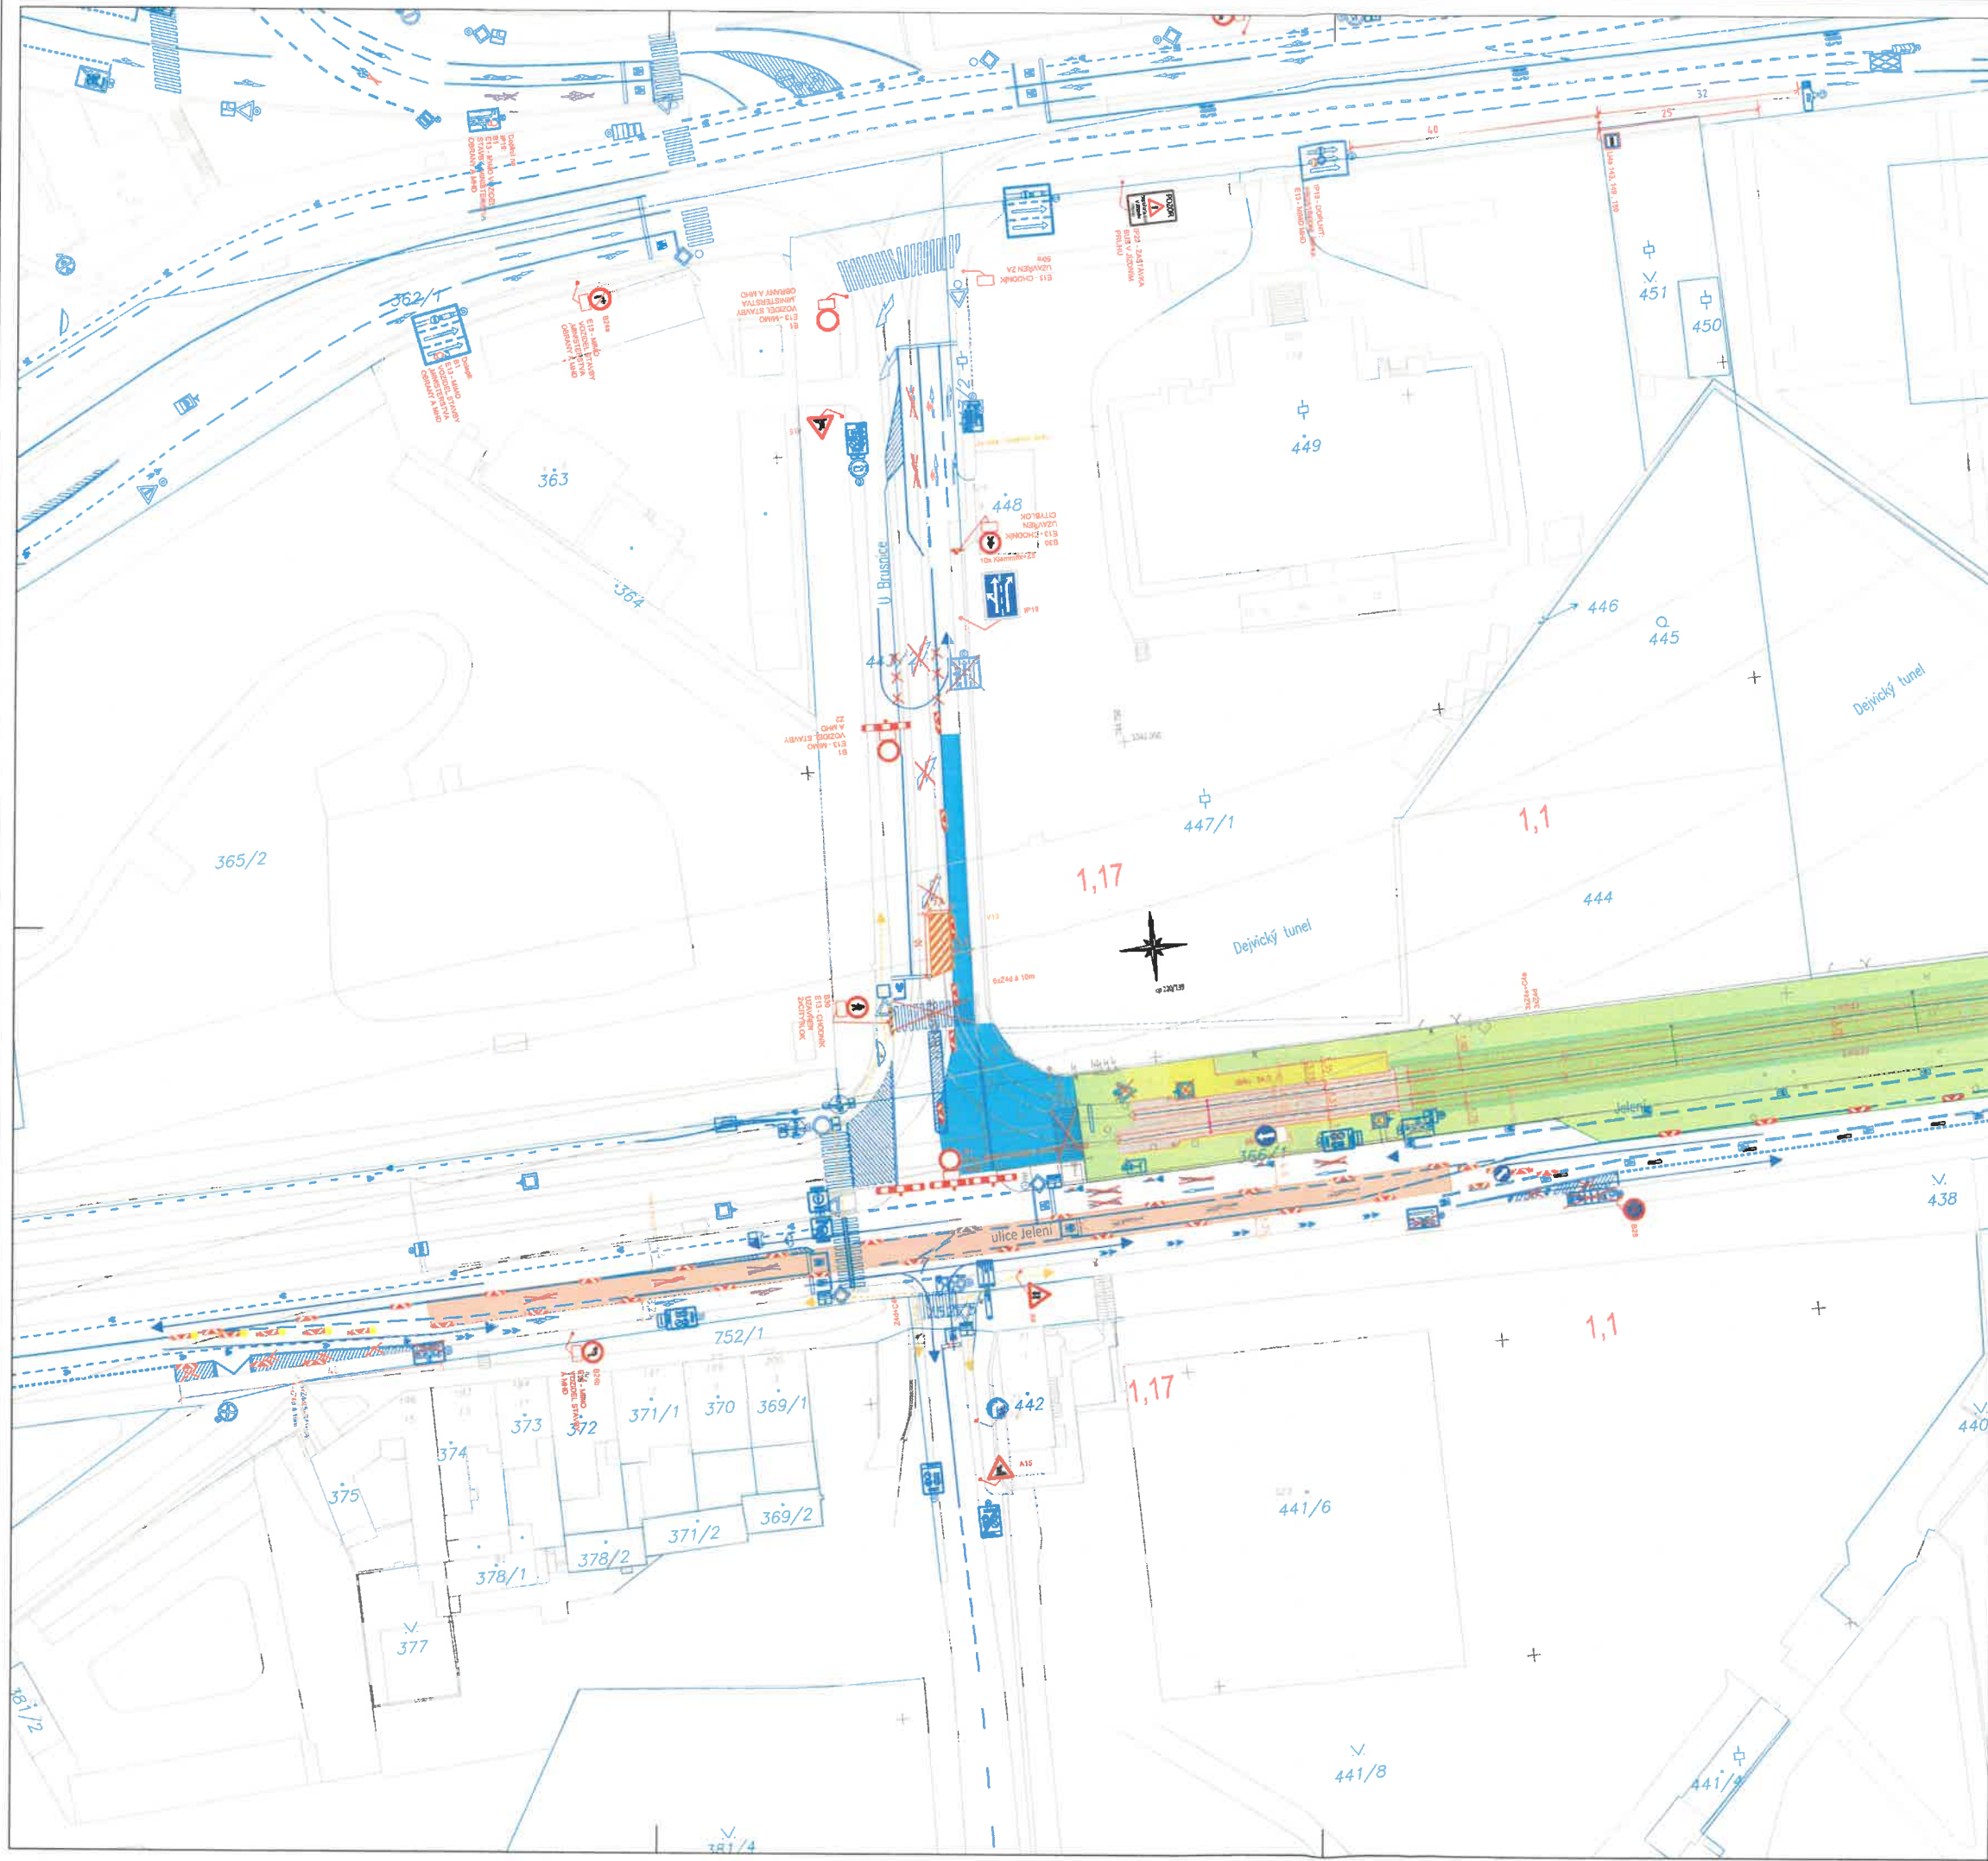


- Legenda:**
- PROVIZORNÍ ZNAČENÍ - DP
  - PROVIZORNÍ ZNAČENÍ - DAP
  - STÁVAJÍCÍ ZNAČENÍ
  - DZ ZAKRYTÉ
  - OPLOČENKA
  - OPLOČENKAPÁSKA - kombinace (20m dílce okolo výkopu)
  - PEVNÝ VYSOKÝ PLOT
  - PĚŠÍ TRASY
  - DOPRAVNÍ SMĚRY AID
  - ZÁBOR STAVBY - dlouhodobý neoplocený
  - ZÁBOR STAVBY - dlouhodobý oplocený
  - ZÁBOR STAVBY - DAP (oprava komunikace)
- 
- ODVODNĚNÍ, NAPOJENÍ DO BAHNIČKY, BAHNÍK (KALOVÁ JÍMKA), DRENÁŽ, ULIČNÍ VPUST
  - RAMPIČKA K NÁSTUPIŠTI, STANIČNÍ SLOUPEK SE ZÁKLADEM, INFOPANEL
  - ZÁBRADLÍ, SIGNALNÍ A VAROVNÉ PÁSY
  - TROLEJOVÝ STOČÁŘ SE ZÁKLADEM, KABELY NN
  - TOPNICE, KABELOVÁ ŠACHTA
  - NAPOJENÍ BAHNIČKY DO KANALIZACE
  - TRAMVAJOVÁ TRÁŤ - DLÁŽDNÝ POVRCH
  - TRAMVAJOVÁ TRÁŤ - HLADKÁ DLÁŽBA
  - TRAMVAJOVÁ TRÁŤ - VELKÁ DLÁŽBA
  - TRAMVAJOVÁ TRÁŤ - ÚPRAVA VOZOVKY (ASFALT)
  - TRAMVAJOVÁ TRÁŤ - ZATVRZENÝ POVRCH
  - TRAMVAJOVÁ TRÁŤ - OTEVŘENÝ KOLEJOVÝ SVRŠEK
  - TRAMVAJOVÁ TRÁŤ - ÚPRAVA NAVAZUJÍCÍ ZELENÉ
  - NÁSTUPNÍ OSTRŮVEK - MOZAIKA
  - VÝČKÁVACÍ PROSTOR PRO CHODCE, CHODNÍK - MOZAIKA
  - ZELEŇ, ÚPRAVA NAVAZUJÍCÍ ZELENÉ
  - OCHRANNÝ DÉLČÍK OSTRŮVEK - MOZAIKA

**POZNÁMKA:**  
 OPLOČENKY PODÉL VÝKOPŮ DRÁHOVÝCH KABELŮ BUDOU UMÍSTOVÁNY DO ÚSEKŮ OPERATIVNĚ DLE ETAPIZACE VÝKOPŮVÝCH PRÁČÍ. OPLOČENKY V MÍSTĚ PŘECHODŮ TT BUDOU UMÍSTĚNY TRVALE RUŠENÉ NEBO ZNEPLATNĚNÉ ZNAČKY BUDOU ZAPYTLOVÁNY (P2, P4, P6), ŠKRTNUTY NEBO OSTRANĚNÝ. DOTČENÉ OBJEKTY HRADU BUDOU DOSTUPNÉ DLE DOHOD. PĚŠÍ VÁZBY JSOU V MAXIMÁLNÍ MÍŘE ZACHOVÁNY. PROVIZORNÍ POVRCHY BUDOU VŽDY ZPEVNĚNÉ DLE NOREM.

**MAGISTRÁT  
 HLAVNÍHO MĚSTA PRAHY  
 ODBOR POZEMNÍCH KOMUNIKACÍ A DRAH**

Příloha číslo: 2 ke spisu 553972/2026  
 MHMP - 384676 / 2026 / PKD-04 / V0  
 Datum: 30.4.2026 Podpis: *[Signature]*

Známa:	Název změny:	Datum:	Provedl:	Podpis:
<b>Dopravní podnik hlavního města Prahy, a.s.</b> Sokolovská 217/42, 190 22 Praha 9		<b>METROPROJEKT Praha a.s.</b> Argentinská 1621/36 170 00 Praha 7		
<b>METROPROJEKT Praha a.s.</b> Argentinská 1621/36 170 00 Praha 7 Gen. ředitel: Ing. Vladimír Seidl tel.: +420 296 154 106 www.metroprojekt.cz info@metroprojekt.cz				
Ing. Ondřej Bret tel.: 296 154 150 Stupeň: DUSP		<b>RTT MARIÁNSKÉ HRADBY</b>		
Zpracovatelství úver: <b>S60 - dopravních staveb</b> tel.: 296 154 247 Vedoucí úveru: Ing. Petr Zobal		Název části úver: <b>Dokumentace objektů a technických a technologických zařízení Technologická část</b>		<b>D D.2</b>
Odpovědný projektant: Ing. Jan Růžička Vypracoval: Ing. Jan Růžička		Název přílohy: <b>DIO Situace 2b. Etapa Křižovatka U Brusnice x Jelení Střední část komunikace 2/3</b>		
Štětí: V20/2046 Datum: 05/2024 Měřítko: 1:500		Vydáno: 09.04.26 IČO: 06516 01 00 D 2 01 01 00 00		

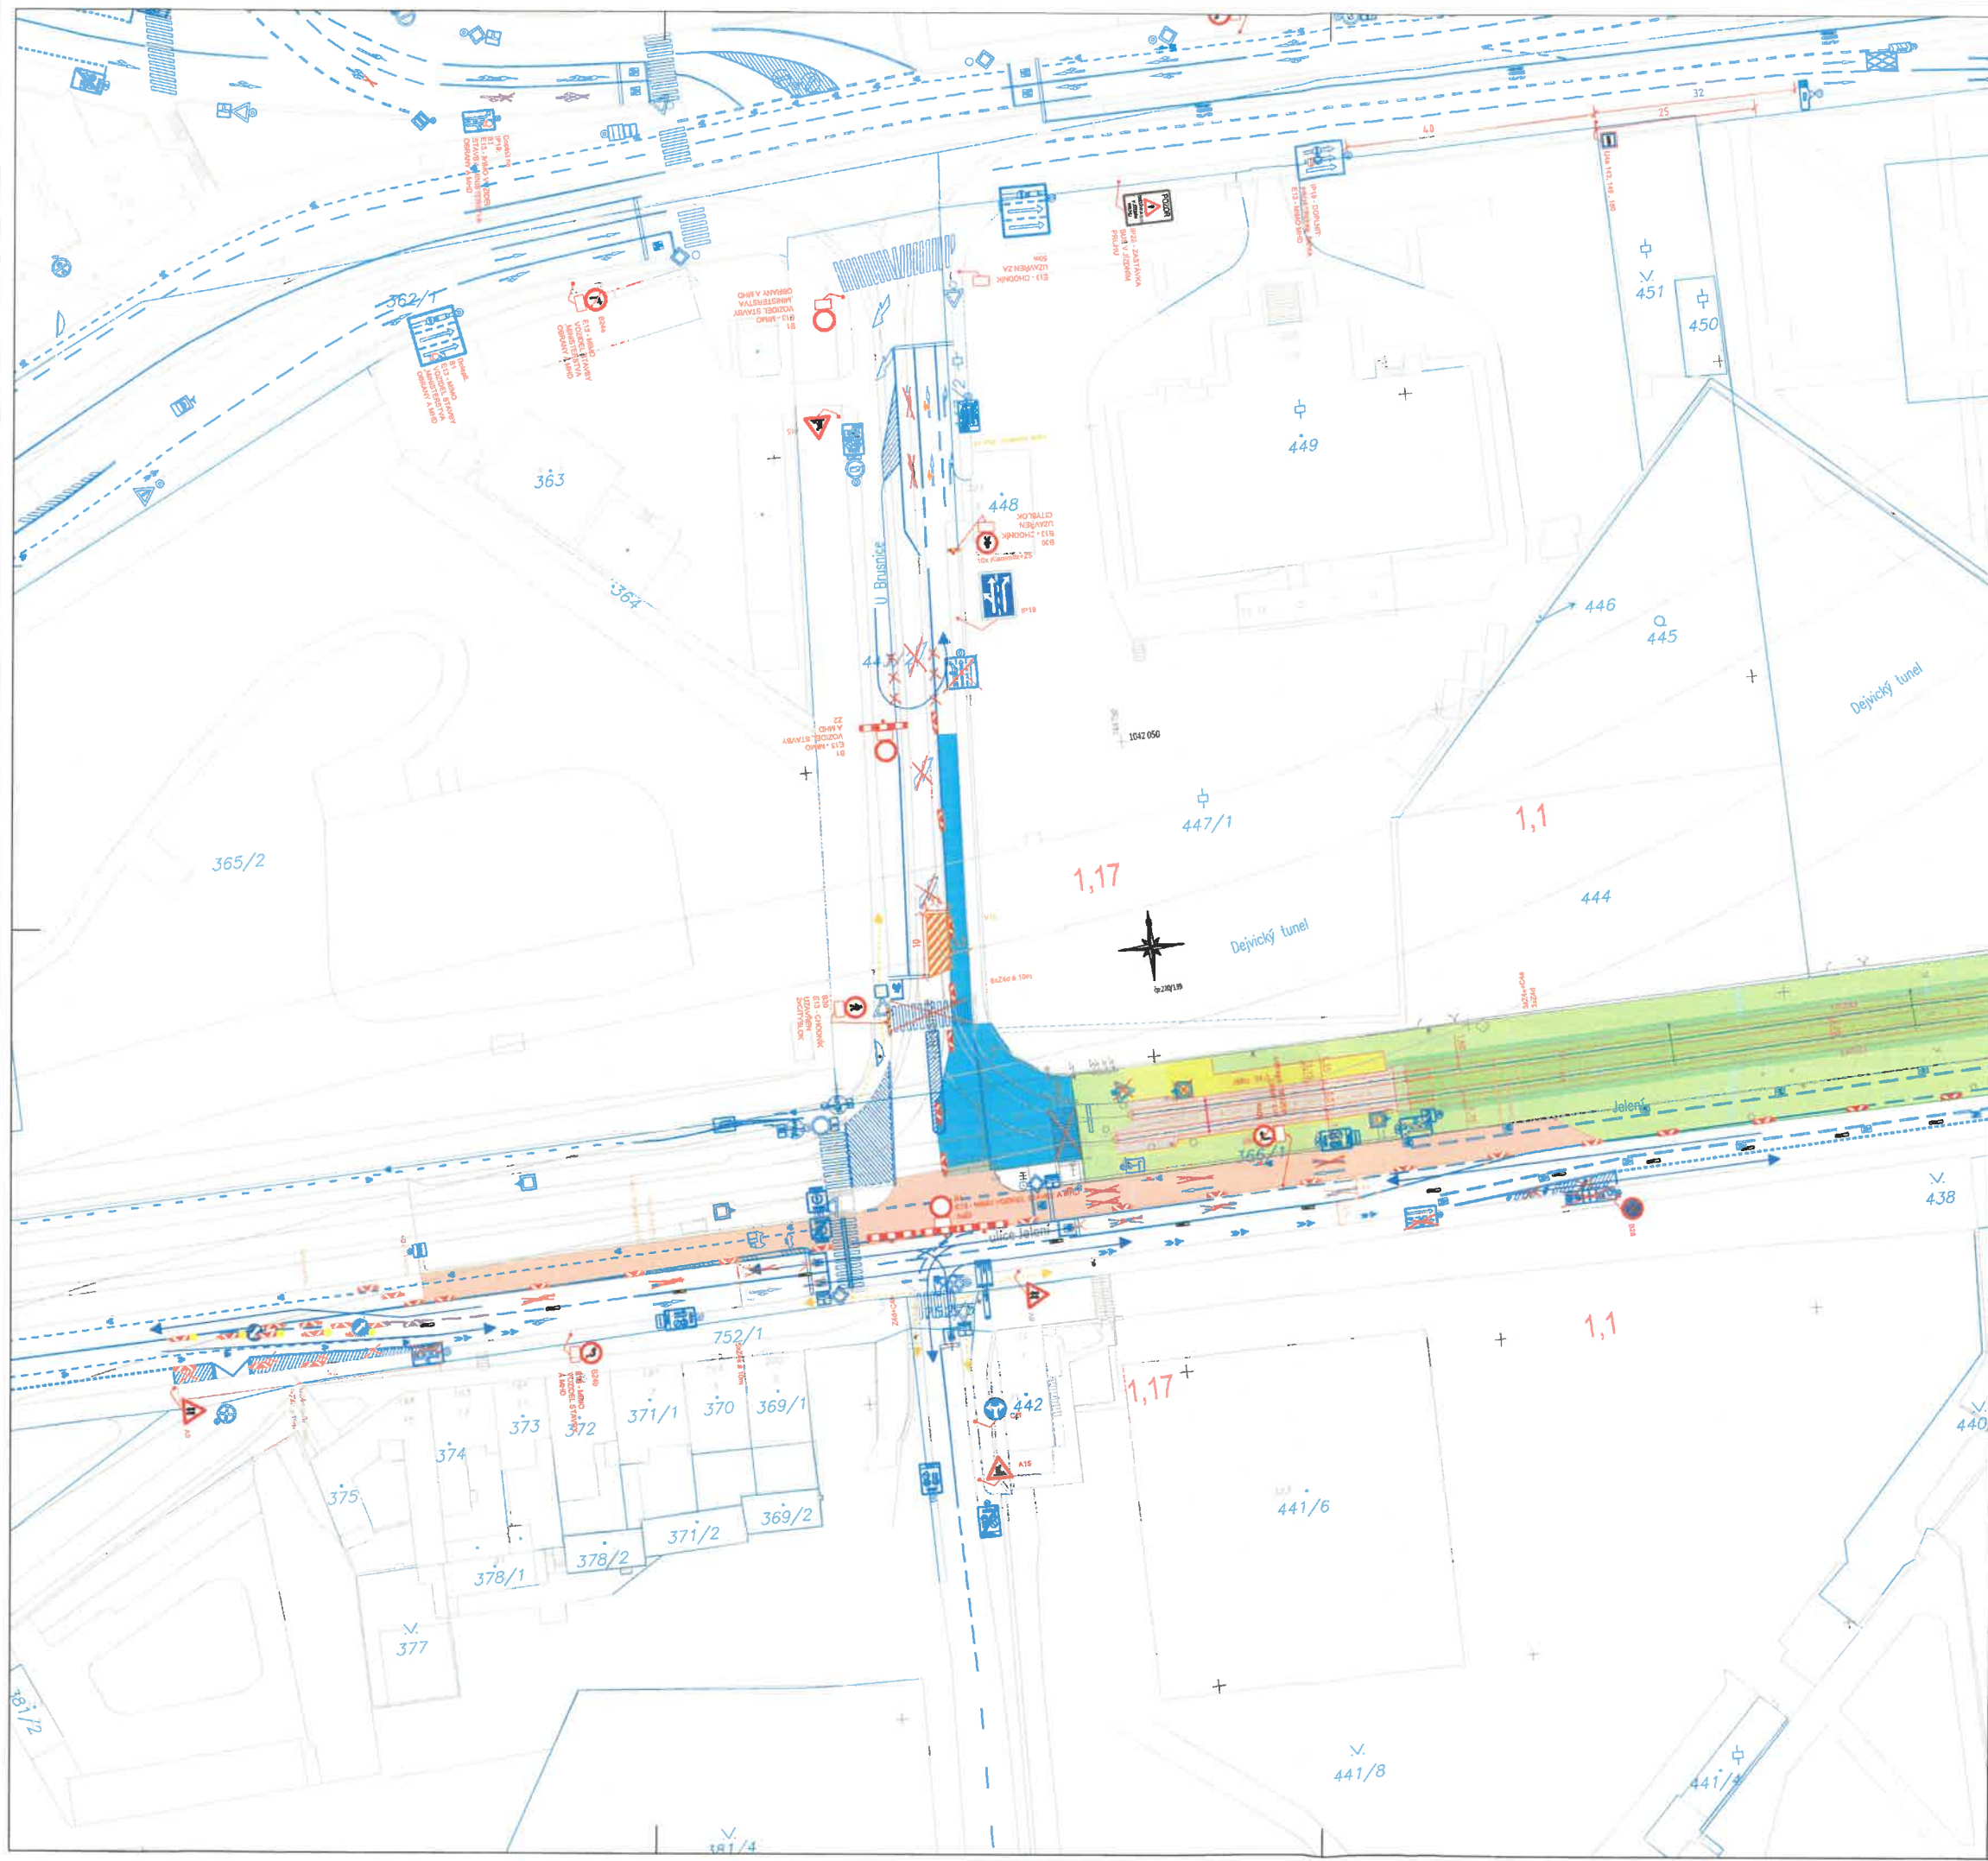

**Legenda:**

- PROVIZORNÍ ZNAČENÍ - DP
  - PROVIZORNÍ ZNAČENÍ - DAP
  - STÁVAJÍCÍ ZNAČENÍ
  - DZ ZAKRYTÉ
  - OPLOČENKA
  - OPLOČENKA/PÁSKA - kombinace (20m dílce okolo výkopu)
  - PEVNÝ VYSOKÝ PLOT
  - PĚŠÍ TRASY
  - DOPRAVNÍ SMĚRY AID
  - ZÁBOR STAVBY - dlouhodobý reorganizace
  - ZÁBOR STAVBY - dlouhodobý opločení
  - ZÁBOR STAVBY - DAP (oprava komunikace)
- 
- ODVODNĚNÍ, NÁPOJENÍ DO BAHNIKU, BAHNÍK (KALOVÁ JÍMKA), DRENÁŽ, ULIČNÍ VPUST
  - RAMPÍČKA K NÁSTUPIŠTI, STANIČNÍ SLOUPEK SE ZÁKLADEM, INFOPANEL
  - ZÁBRADLÍ, SIGNÁLNÍ A VAROVNÉ PÁSY
  - TROLEJOVÝ STOŽÁR SE ZÁKLADEM, KABELY NN
  - TOPNICE, KABELOVÁ ŠACHTA
  - NÁPOJENÍ BAHNIKU DO KANALIZACE
  - TRAMVAJOVÁ TRÁŤ - DLÁŽDENÝ POKRÝV
  - TRAMVAJOVÁ TRÁŤ - HLADKÁ DLÁŽBA
  - TRAMVAJOVÁ TRÁŤ - VELKÁ DLÁŽBA
  - TRAMVAJOVÁ TRÁŤ - ÚPRAVA VOZOVKY (ASFALT)
  - TRAMVAJOVÁ TRÁŤ - ZATRAVNĚNÝ POKRÝV
  - TRAMVAJOVÁ TRÁŤ - OTEVŘENÝ KOLEJOVÝ SVRŠEK
  - TRAMVAJOVÁ TRÁŤ - ÚPRAVA NÁVAZUJÍCÍ ZELENĚ
  - NÁSTUPNÍ OSTRŮVEK - MOZAIKA
  - VÝČKÁVACÍ PROSTOR PRO CHODCE, CHODNÍK - MOZAIKA
  - ZELENĚ, ÚPRAVA NÁVAZUJÍCÍ ZELENĚ
  - OCHRANNÝ DĚLIČ OSTRŮVEK - MOZAIKA

**POZNÁMKA:**

OPLOČENKY PODĚL VÝKOPU DRAHOVÝCH KABELŮ BUDOU UMÍSTĚNÝ DO ÚSEKŮ OPERATIVNĚ DLE ETAPIZACE VÝKOPOVÝCH PRACÍ  
 OPLOČENKY V MÍSTĚ PŘECHODU TT BUDOU UMÍSTĚNÝ TRVALE  
 RUŠENÉ NEBO ZNEPLATNĚNÉ ZNAČKY BUDOU ZAPYTLOVÁNY (P2,P4, P6), ŠKRTNUTY NEBO ODSTRANĚNY  
 DOTČENÉ OBJEKTY HRADU BUDOU DOSTUPNÉ DLE DOHOD  
 PĚŠÍ VÁZBY JSOU V MAXIMÁLNÍ MÍŘE ZACHOVÁNY  
 PROVIZORNÍ POKRÝVKY BUDOU VŽDY ZPEVNĚNÉ DLE NOREM

**MAGISTRÁT  
HLAVNÍHO MĚSTA PRAHY  
ODBOR POZEMNÍCH KOMUNIKACÍ A DRAH**

Příloha číslo: 3 ke spisu 32392/200  
 MHMP - 384676 / 2206 / PKD-04/16  
 Datum: 30.4.2006 Podpis: *[Signature]*

Změna:	Název změny:	Datum:	Provedl:	Podpis:
<b>Dopravní podnik hlavního města Prahy, a.s.</b> Sokolovská 217/42, 190 22 Praha 9		Identifikační číslo: <b>METROPROJEKT Praha a.s.</b> Argentinská 1621/36 170 00 Praha 7		
METROPROJEKT Praha a.s. Argentinská 1621/36 170 00 Praha 7 Gen. ředitel: Ing. Vladimír Seidl tel.: +420 296 154 105 www.metroprojekt.cz info@metroprojekt.cz				
IJP: Ing. Ondřej Bret tel: 296 154 150 Stupeň: DUSP		Podpis: <i>[Signature]</i> <b>RTT MARIÁNSKÉ HRADBY</b>		
Zpracovatel: <b>S60 - dopravních staveb</b> tel: 296 154 247 Vedoucí úseku: Ing. Petr Zobal		Název částí díla: <b>Dokumentace objektů a technických a technologických zařízení Technologická část</b>		<b>D D.2</b>
Ověřující projektant: Ing. Jan Růžička Vypracoval: Ing. Jan Růžička		Podpis: <i>[Signature]</i> Název přílohy: <b>DIO Situace 2a. Etapa Křižovatka U Brusnice x Jelení Severní část komunikace 1/3</b>		Znak: - Číslo příl.: -
Měst: V20/2045 Datum: 08/2024 Vydáno: 09.04.26 Měst: 8 x A4 Měřítko: 1:500 IČO: 08516		01 00 D 2 01 01 00 00 <b>010</b>		