
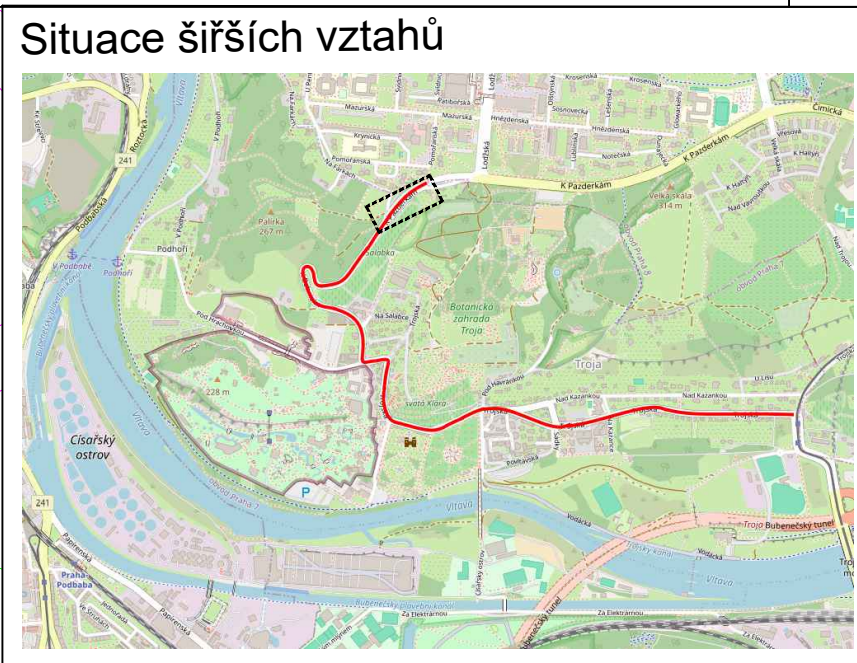
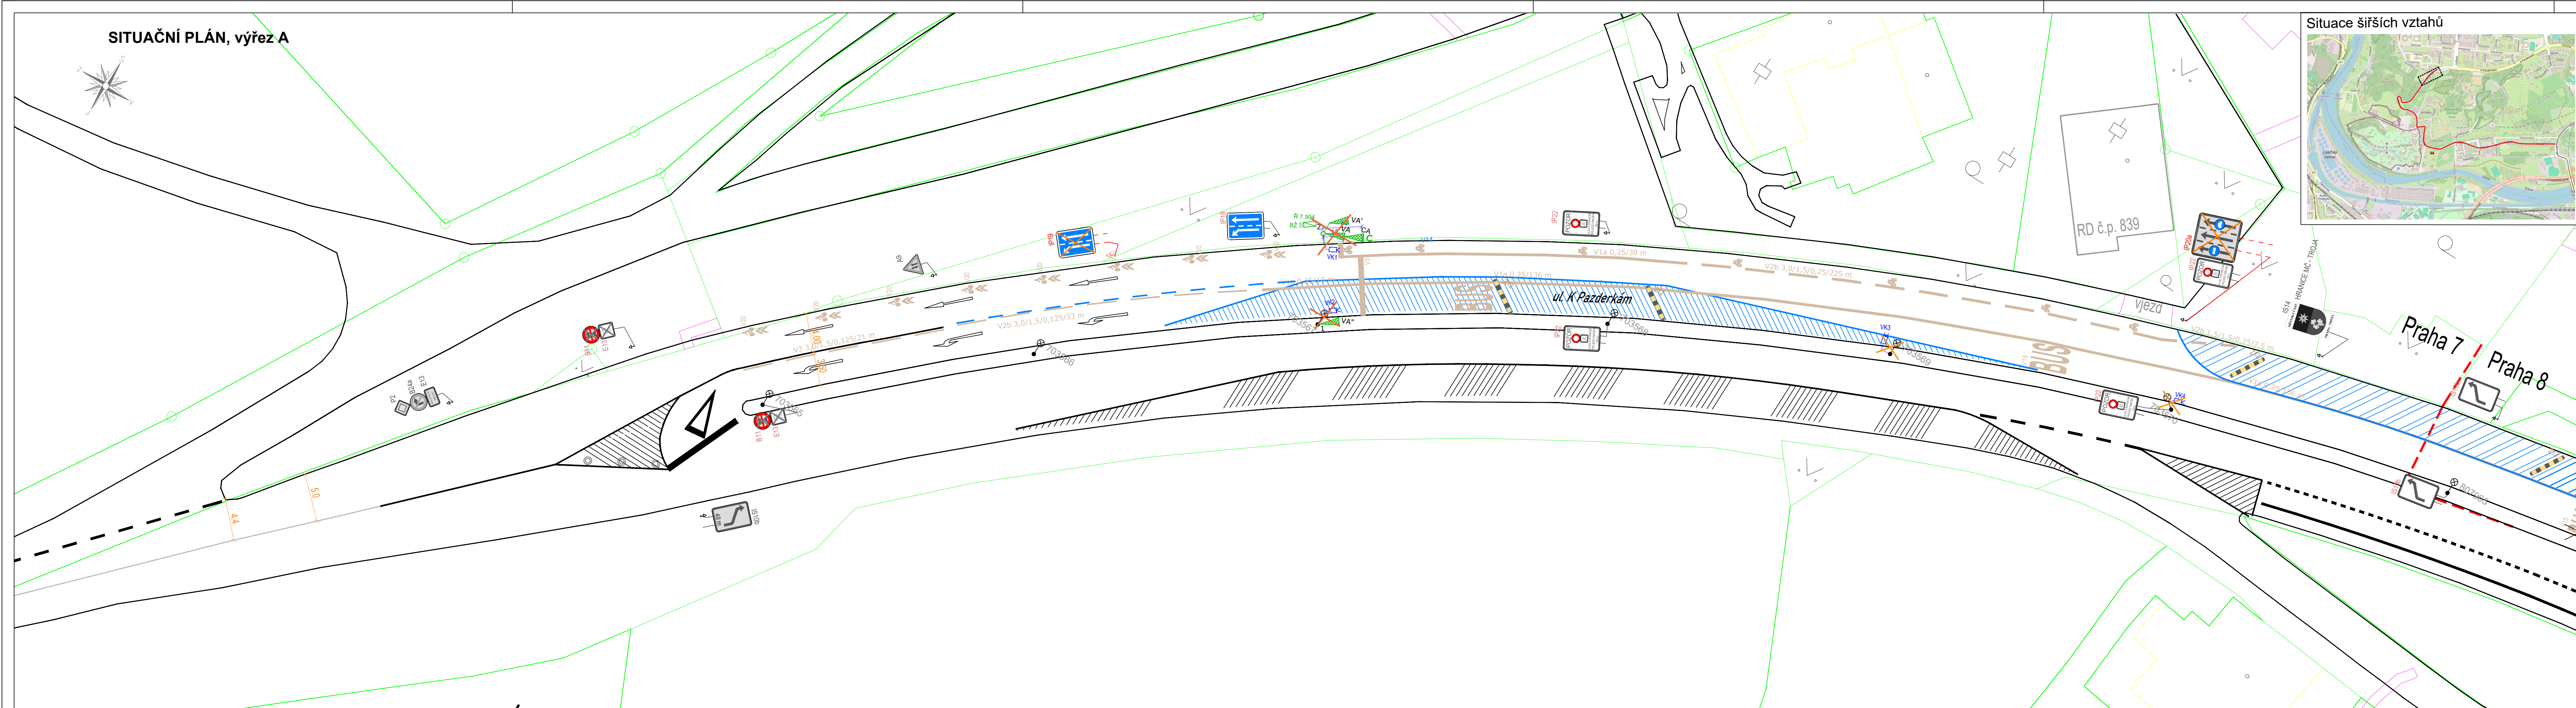


SITUAČNÍ PLÁN, výřez A

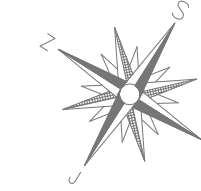


LEGENDA

	stožár SSZ, provizorní		nové VDZ
	tříkomorové návěstidlo pro vozidla, provizorní		stávající VDZ
	tříkomorové návěstidlo pro cyklisty, provizorní		zneplatněné VDZ
	videokamera pro detekci vozidel		nový zpomalovací prah
	radič, provizorní		nové SDZ
	videodetekční plocha		stávající SDZ
	katastrální mapa		rušené SDZ
			sloupek SDZ provizorní / stávající
			stožár VO, stávající

Veškerá výstroj SSZ bude dle dokumentace RDS a DŘ pro SSZ 7.994, včetně situace světelných signálů a situace dopravního značení (kód 20251009), odstraněna.



SITUAČNÍ PLÁN, 1. část, výřez A

TSK Technická správa komunikací hl. m. Prahy, a.s.
 Veletřní 1623/24, 170 00 Praha 7 - Holešovice
<http://www.tsk-praha.cz>

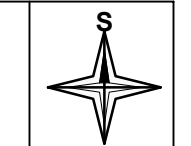

Provizorní SSZ 7.994 K Pazderkám - regulace směr TrojskáPraha , KÚ Troja 730190	Měřítko: 1:250	Datum: 4/2026
---	----------------	---------------

SITUAČNÍ PLÁN, výřez B

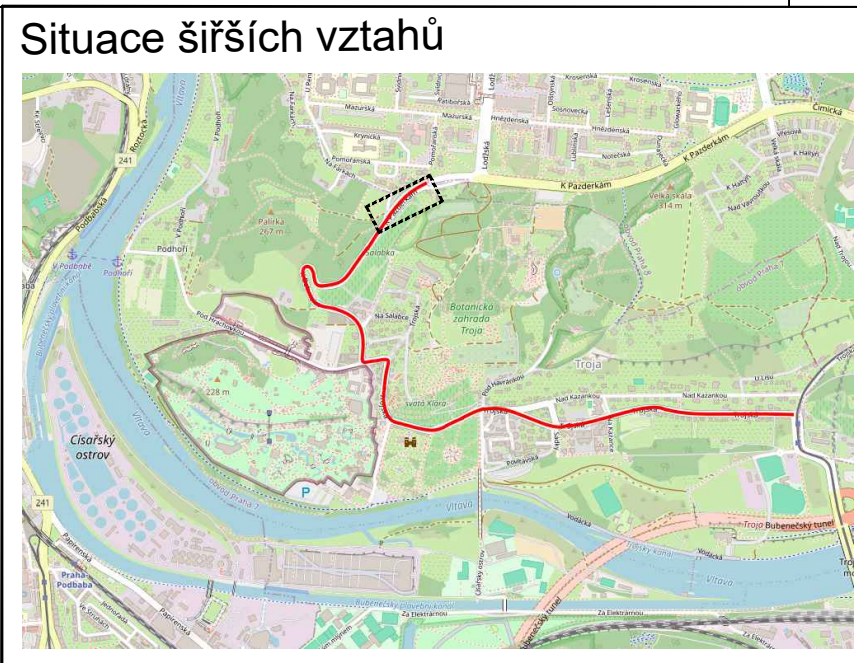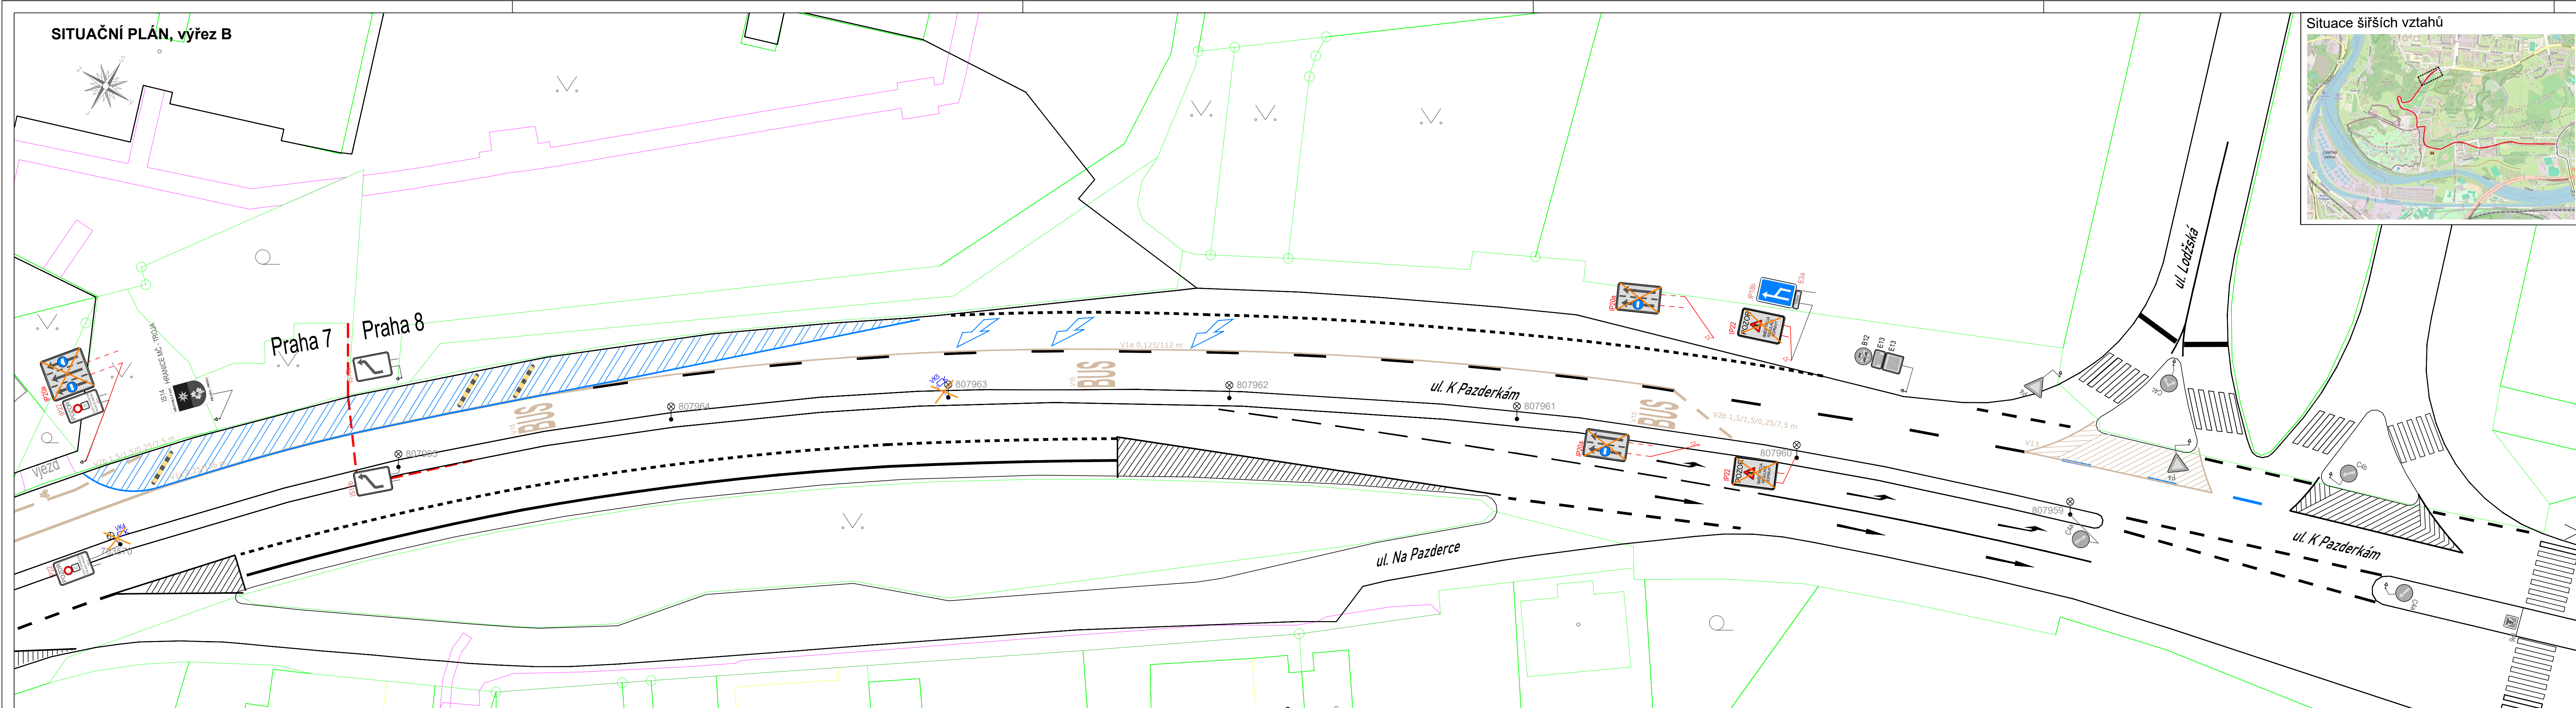

LEGENDA

	stožár SSZ, provizorní		nové VDZ
	tříkomorové návěstidlo pro vozidla, provizorní		stávající VDZ
	tříkomorové návěstidlo pro cyklisty, provizorní		zneplatněné VDZ
	videokamera pro detekci vozidel		nový zpomalovací práh
	fadec, provizorní		nové SDZ
	videodetekční plocha		stávající SDZ
	katastrální mapa		rušené SDZ
			sloupek SDZ provizorní / stávající
			stožár VO, stávající

Veškerá výstroj SSZ bude dle dokumentace RDS a DŘ pro SSZ 7.994, včetně situace světelných signálů a situace dopravního značení (kód 20251009), odstraněna.

SITUAČNÍ PLÁN, 1. část, výřez B

Technická správa komunikací hl. m. Prahy, a.s. Veletřní 1623/24, 170 00 Praha 7 - Holešovice http://www.tsk-praha.cz	Měřítko:	1:250
	Datum:	4/2026