


- Poznámky:**
- DZ provizorně rušené bude odinstalované nebo zapytlované
 - dotčené objekty stavbou budou dostupné po domluvě se zhotovitelem
 - pěší vazby jsou v maximální možné míře zachovány
 - provizorní povrchy (chodníky, komunikace) budou zpevněny a dle norem připraveny zhotovitelem

Termíny:
19. 5. 2026 – 24. 5. 2026

| | | | |
|--|--|--|--|
| Projektant: DIO Consult Prague s.r.o. Čerpadlová 1034/2b 190 00 Praha 9 tel.: +420 603 325 759 www.dio-consult.cz info@dio-consult.cz | | Souprava č.: | |
| Investor: CENTRAL GROUP a.s. Na Strži 1702/65 140 00 Praha 4 | | Název akce: KRČ - ZÁLESÍ, NAPOJENÍ NA UL. VIDEŇSKÁ Videňská, PRAHA - KRČ | |
| Zodpovědný projektant: Ing. Jan Růžička | | Název návrhu výkresu: DOPRAVNÍ INŽENÝRSKÁ OPATŘENÍ | |
| Vypracoval: Ing. Matěj Procházka | | DIO SITUACE - 1a. ETAPA | |
| Datum: 26.03.2026 Měřítko: 7x A4 | | Datum: 03/2026 Měřítko: 1:500 | |
| Formát: 7x A4 | | VYDÁNO 2026 04 02 | |
| | | Číslo pl.: 01 | |

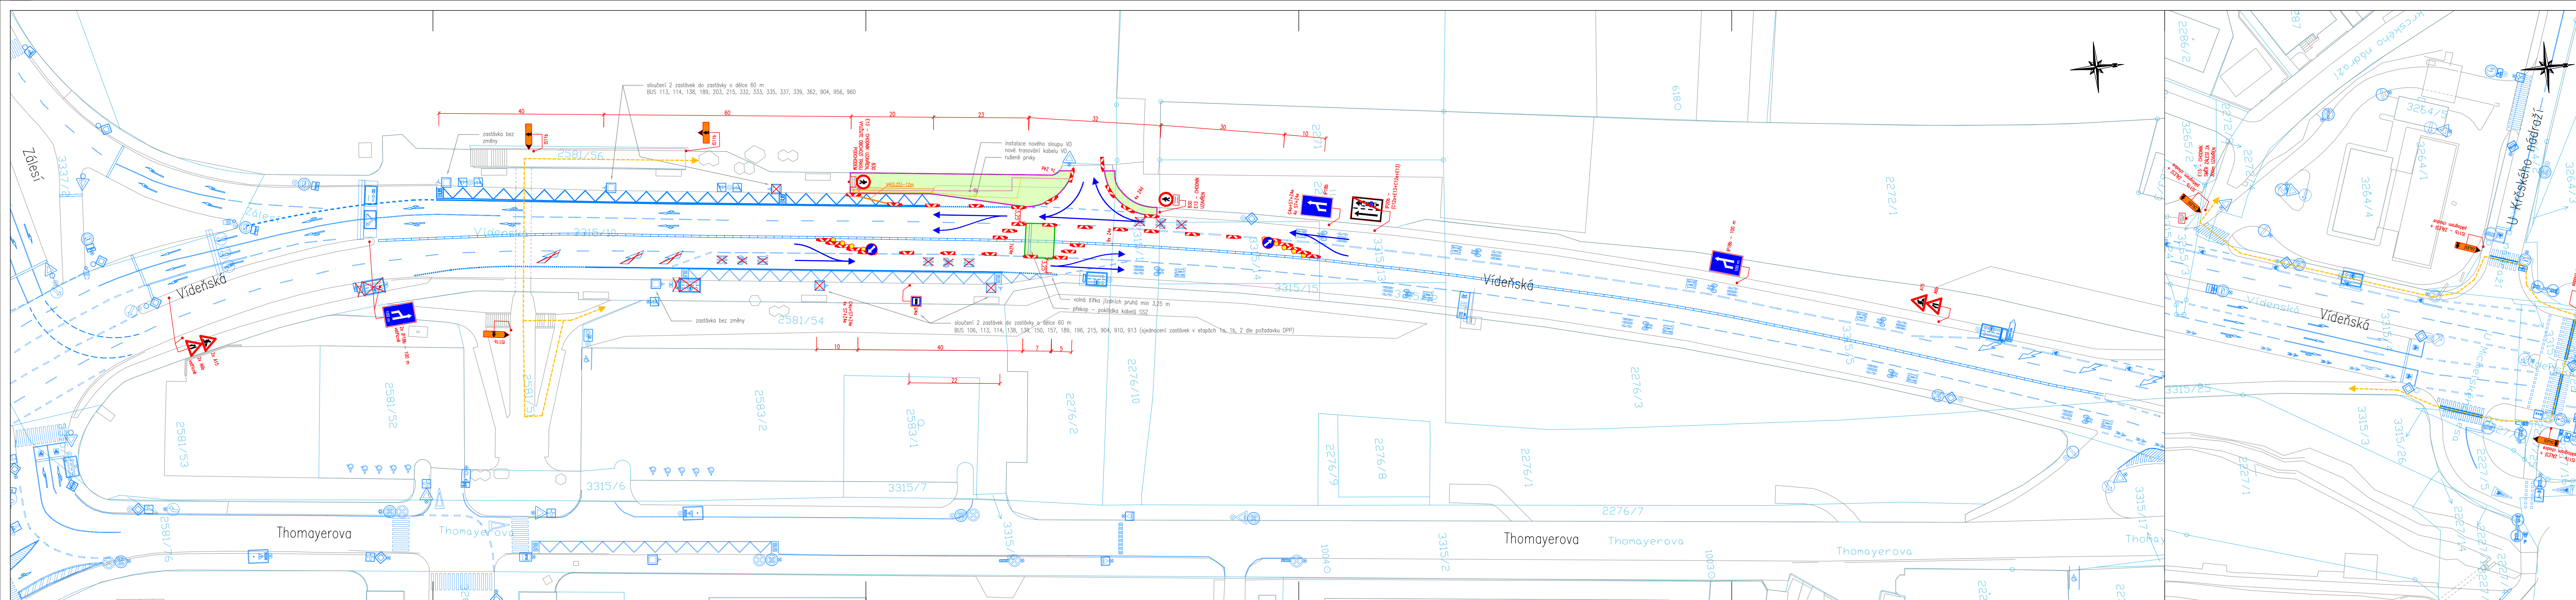


- Legenda:**
- ▲ A15 Provizorní značení
 - B29 Stávající značení
 - X B29 DZ zakryté
 - Oplocenka
 - Pěší trasy
 - Dopravní směry IAD
 - Dopravní směry stavby
 - █ Zábor stavby
 - Zaměření
 - Katastr

- Poznámky:**
- DZ provizorně rušené bude odinstalované nebo zapytkované
 - dotčené objekty stavbou budou dostupné po domluvě se zhotovitelem
 - pěší vazby jsou v maximální možné míře zachovány
 - provizorní povrchy (chodníky, komunikace) budou zpevněny a dle norem připraveny zhotovitelem

Termíny:
25. 5. 2026 – 30. 5. 2026

| | | | |
|--|--------------------------|---|--------------|
| Projektant: DIO Consult Prague s.r.o. Čerpadlová 1034/2b 190 00 Praha 9 tel.: +420 603 325 759 www.dio-consult.cz info@dio-consult.cz | | | Souprava č.: |
| Investor: CENTRAL GROUP a.s. Na Strži 1702/65 140 00 Praha 4 RDS | | KRČ - ZÁLESÍ, NAPOJENÍ NA UL. VÍDEŇSKÁ VÍDEŇSKÁ, PRAHA - KRČ | |
| Odpovědný projektant: Ing. Jan Růžička | Podpis: | Název akce: DOPRAVNÍ INŽENÝRSKÁ OPATŘENÍ | |
| Vypracoval: Ing. Matěj Procházka | Podpis: | DIO SITUACE - 1b. ETAPA | |
| číslo: 26 D0041 | datum: 03/2026 | VDYDÁNO 2026 05 05 | |
| formát: 7x A4 | měřítko: 1:500 | číslo pl.: 02 | |

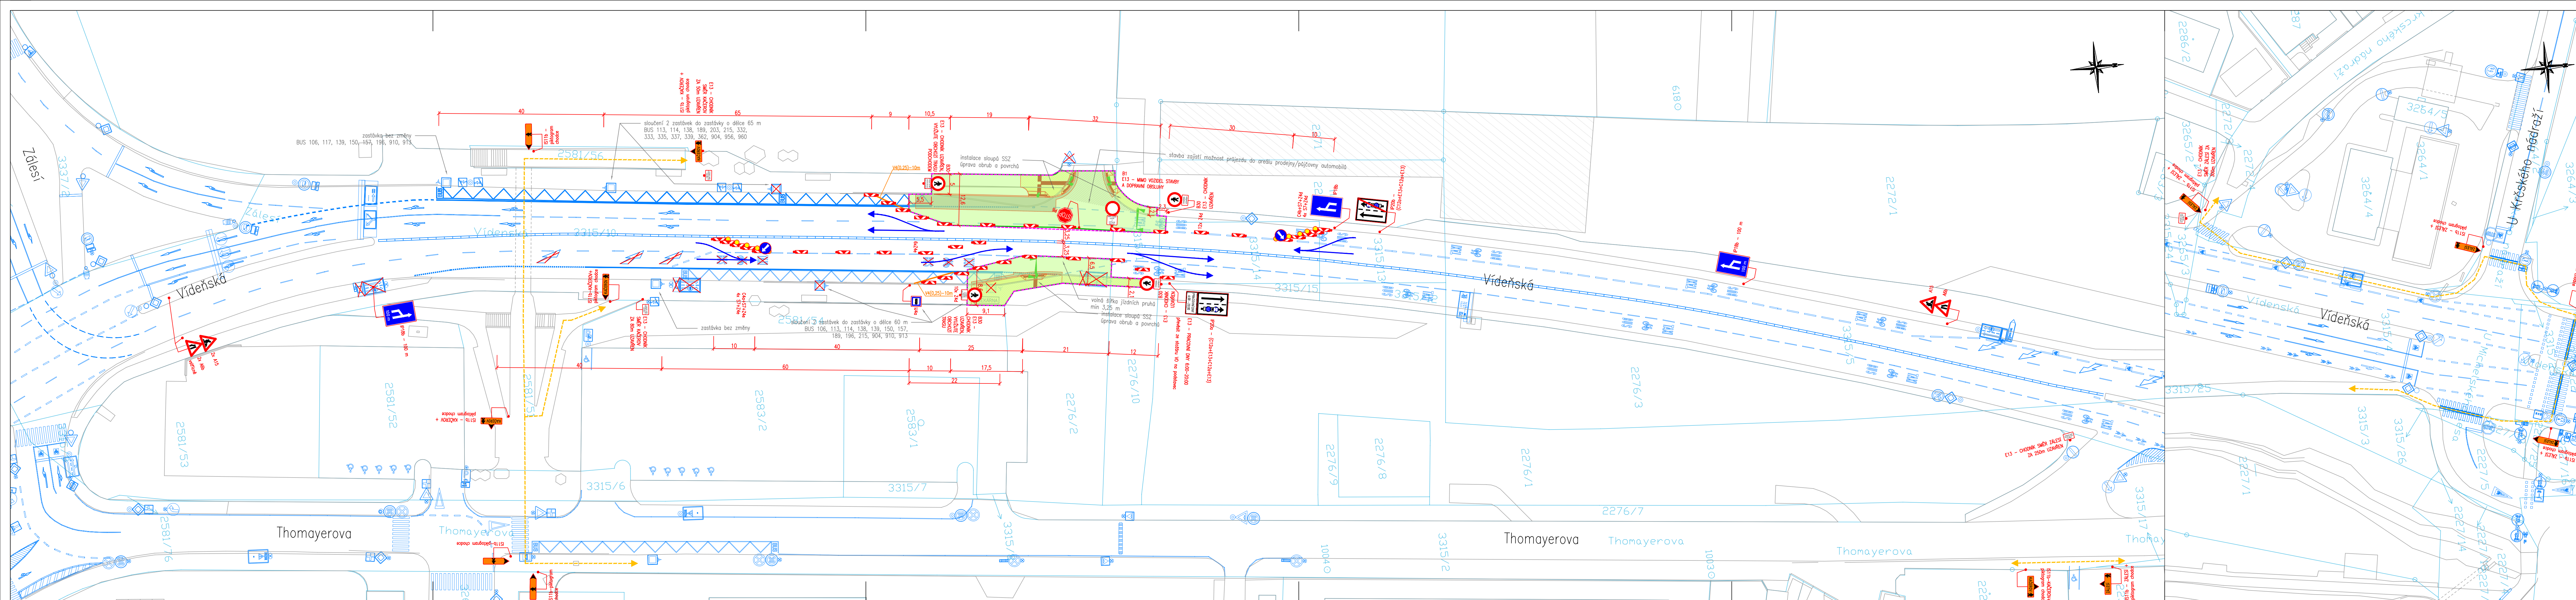


- Legenda:**
- Provizorní značení
 - Stávající značení
 - DZ zakryté
 - Oplocenka
 - Pěší trasy
 - Dopravní směry IAD
 - Dopravní směry stavby
 - Zábor stavby
 - Zaměření
 - Katastr

- Poznámky:**
- DZ provizorně rušené bude odinstalované nebo zapytlované
 - dotčené objekty stavbou budou dostupné po domluvě se zhotovitelem
 - pěší vazby jsou v maximální možné míře zachovány
 - provizorní povrchy (chodníky, komunikace) budou zpevněny a dle norem připraveny zhotovitelem

Termíny:
31. 5. 2026 – 27. 6. 2026

| | | | | | |
|--|--|---|--|---------------------------|--|
| Projektant: DIO Consult Prague s.r.o. Čerpadlová 1034/2b 190 00 Praha 9 tel.: +420 603 325 759 www.dio-consult.cz info@dio-consult.cz | | | | Souprava č.: | |
| Investor: CENTRAL GROUP a.s. Na Strži 1702/65 140 00 Praha 4 | | Název akce: KRČ - ZÁLESÍ, NAPOJENÍ NA UL. VIDEŇSKÁ Videňská, PRAHA - KRČ | | | |
| Stupeň: RDS | | Název návrhu výkresu: DOPRAVNĚ INŽENÝRSKÁ OPATŘENÍ DIO SITUACE - 2. ETAPA | | | |
| Odpovědný projektant: Ing. Jan Růžička | | Podpis: | | Datum: | |
| Vypracoval: Ing. Matěj Procházka | | Podpis: | | Datum: | |
| číslo: 26 D0041 | | datum: 03/2026 | | číslo plánu: 03 | |
| formát: 7x A4 | | měřítko: 1:500 | | VDYDÁNO 2026 04 02 | |

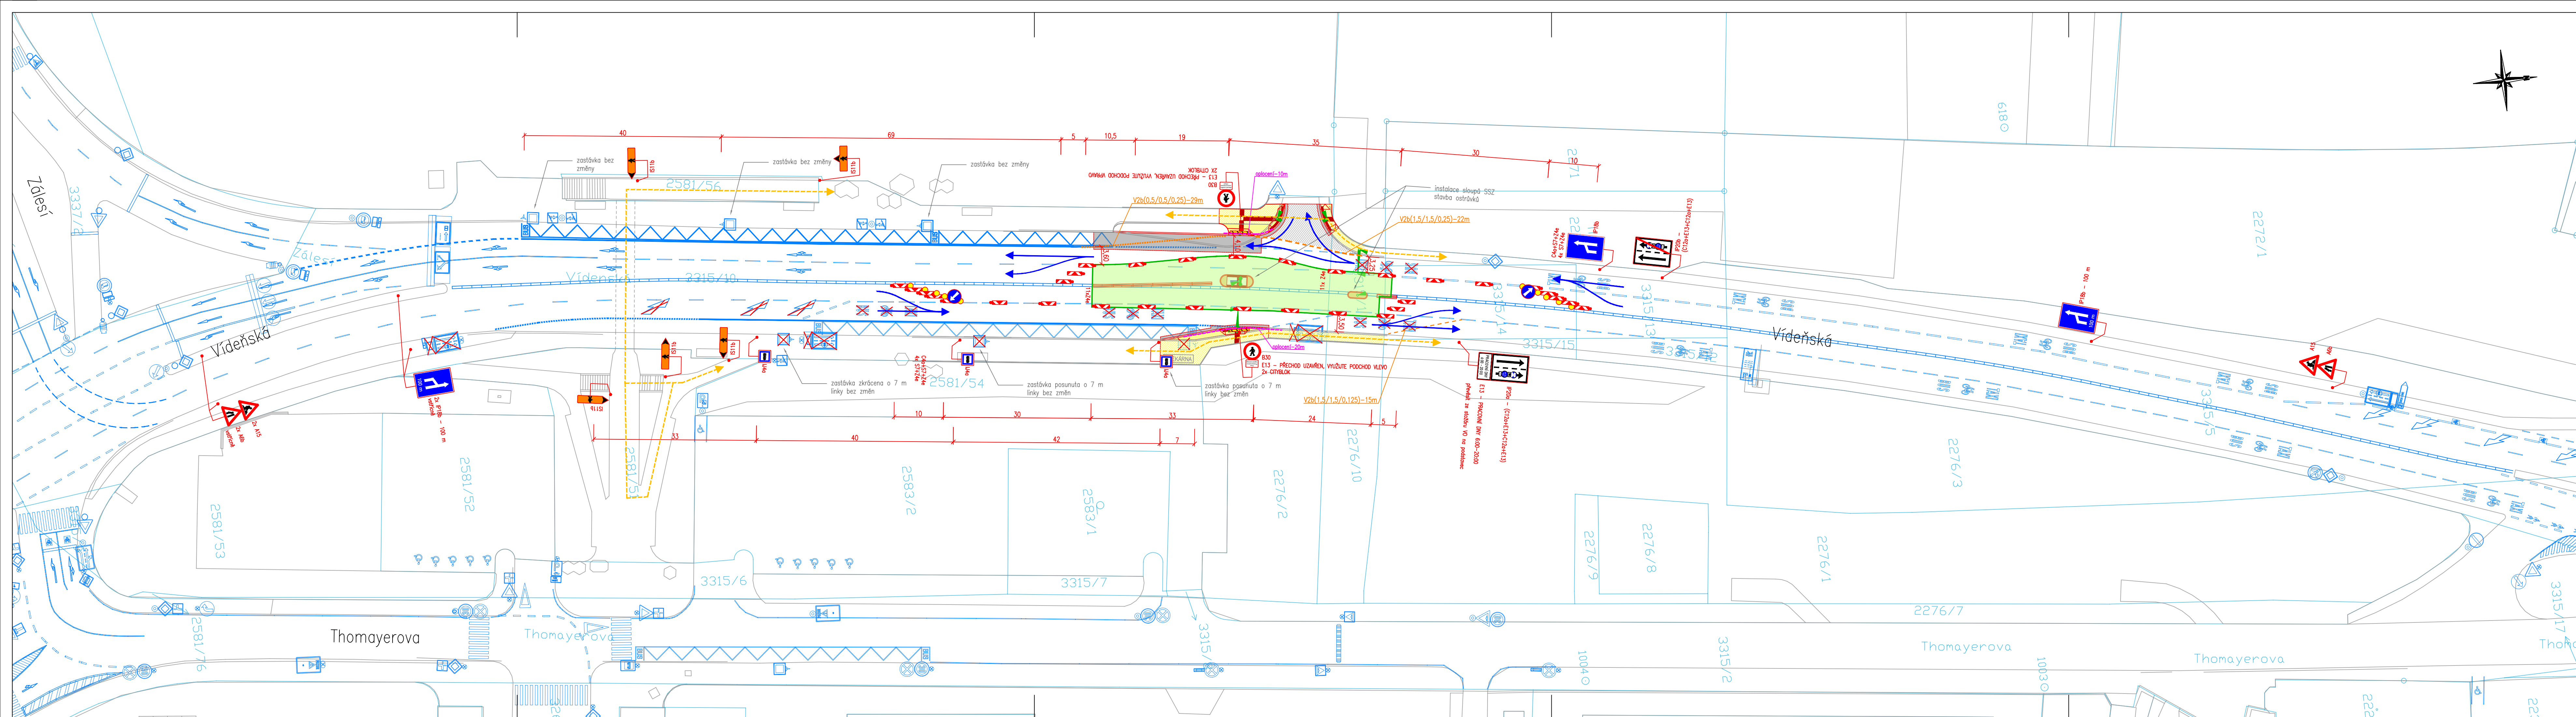

- Legenda:**
- Provizorní značení
 - Stávající značení
 - DZ zakryté
 - Oplacenka
 - Pěší trasy
 - Dopravní směry IAD
 - Dopravní směry stavby
 - Zábory stavby
 - Zaměření
 - Katastr

- Poznámky:**
- DZ provizorně rušené bude odinstalované nebo zapytované
 - dotčené objekty stavbou budou dostupné po domluvě se zhotovitelem
 - pěší vazby jsou v maximální možné míře zachovány
 - provizorní povrchy (chodníky, komunikace) budou zpevněny a dle norem připraveny zhotovitelem

Termíny:
28. 6. 2026 – 24. 7. 2026

| | | | | |
|--|--|---|--|--------------|
| Projektant: DIO Consult Prague s.r.o. Čerpadlová 1034/2b 190 00 Praha 9 tel.: +420 603 325 759 www.dio-consult.cz info@dio-consult.cz | | | | Souprava č.: |
| Investor: CENTRAL GROUP a.s. Na Strži 1702/65 140 00 Praha 4 Štúpiek RDS | | Název akce: KRČ - ZÁLESÍ, NAPOJENÍ NA UL. VIDEŇSKÁ Videňská, PRAHA - KRČ | | Změna: |
| Odpovědný projektant: Ing. Jan Růžička | | Název návrhu výkresu: DOPRAVNĚ INŽENÝRSKÁ OPATŘENÍ DIO SITUACE - 3. ETAPA | | - |
| Vypracoval: Ing. Matěj Procházka | | Datum: 03/2026 | | Číslo příl.: |
| Formát: 6x A4 | | Měřítko: 1:500 | | 04 |
| VYDÁNO 2026 04 14 | | | | |