


Seznam stavebních objektů

Správce

- SO 100 - Komunikace TSK hl. m. Praha a.s.
- SO 200 - Opěrné konstrukce TSK hl. m. Praha a.s.
- SO 300 - Úprava kanalizace PVK a.s.
- SO 400 - Přeložka vedení NN PRE a.s.
- SO 500 - Přeložka plynovodu STL PPD a.s.

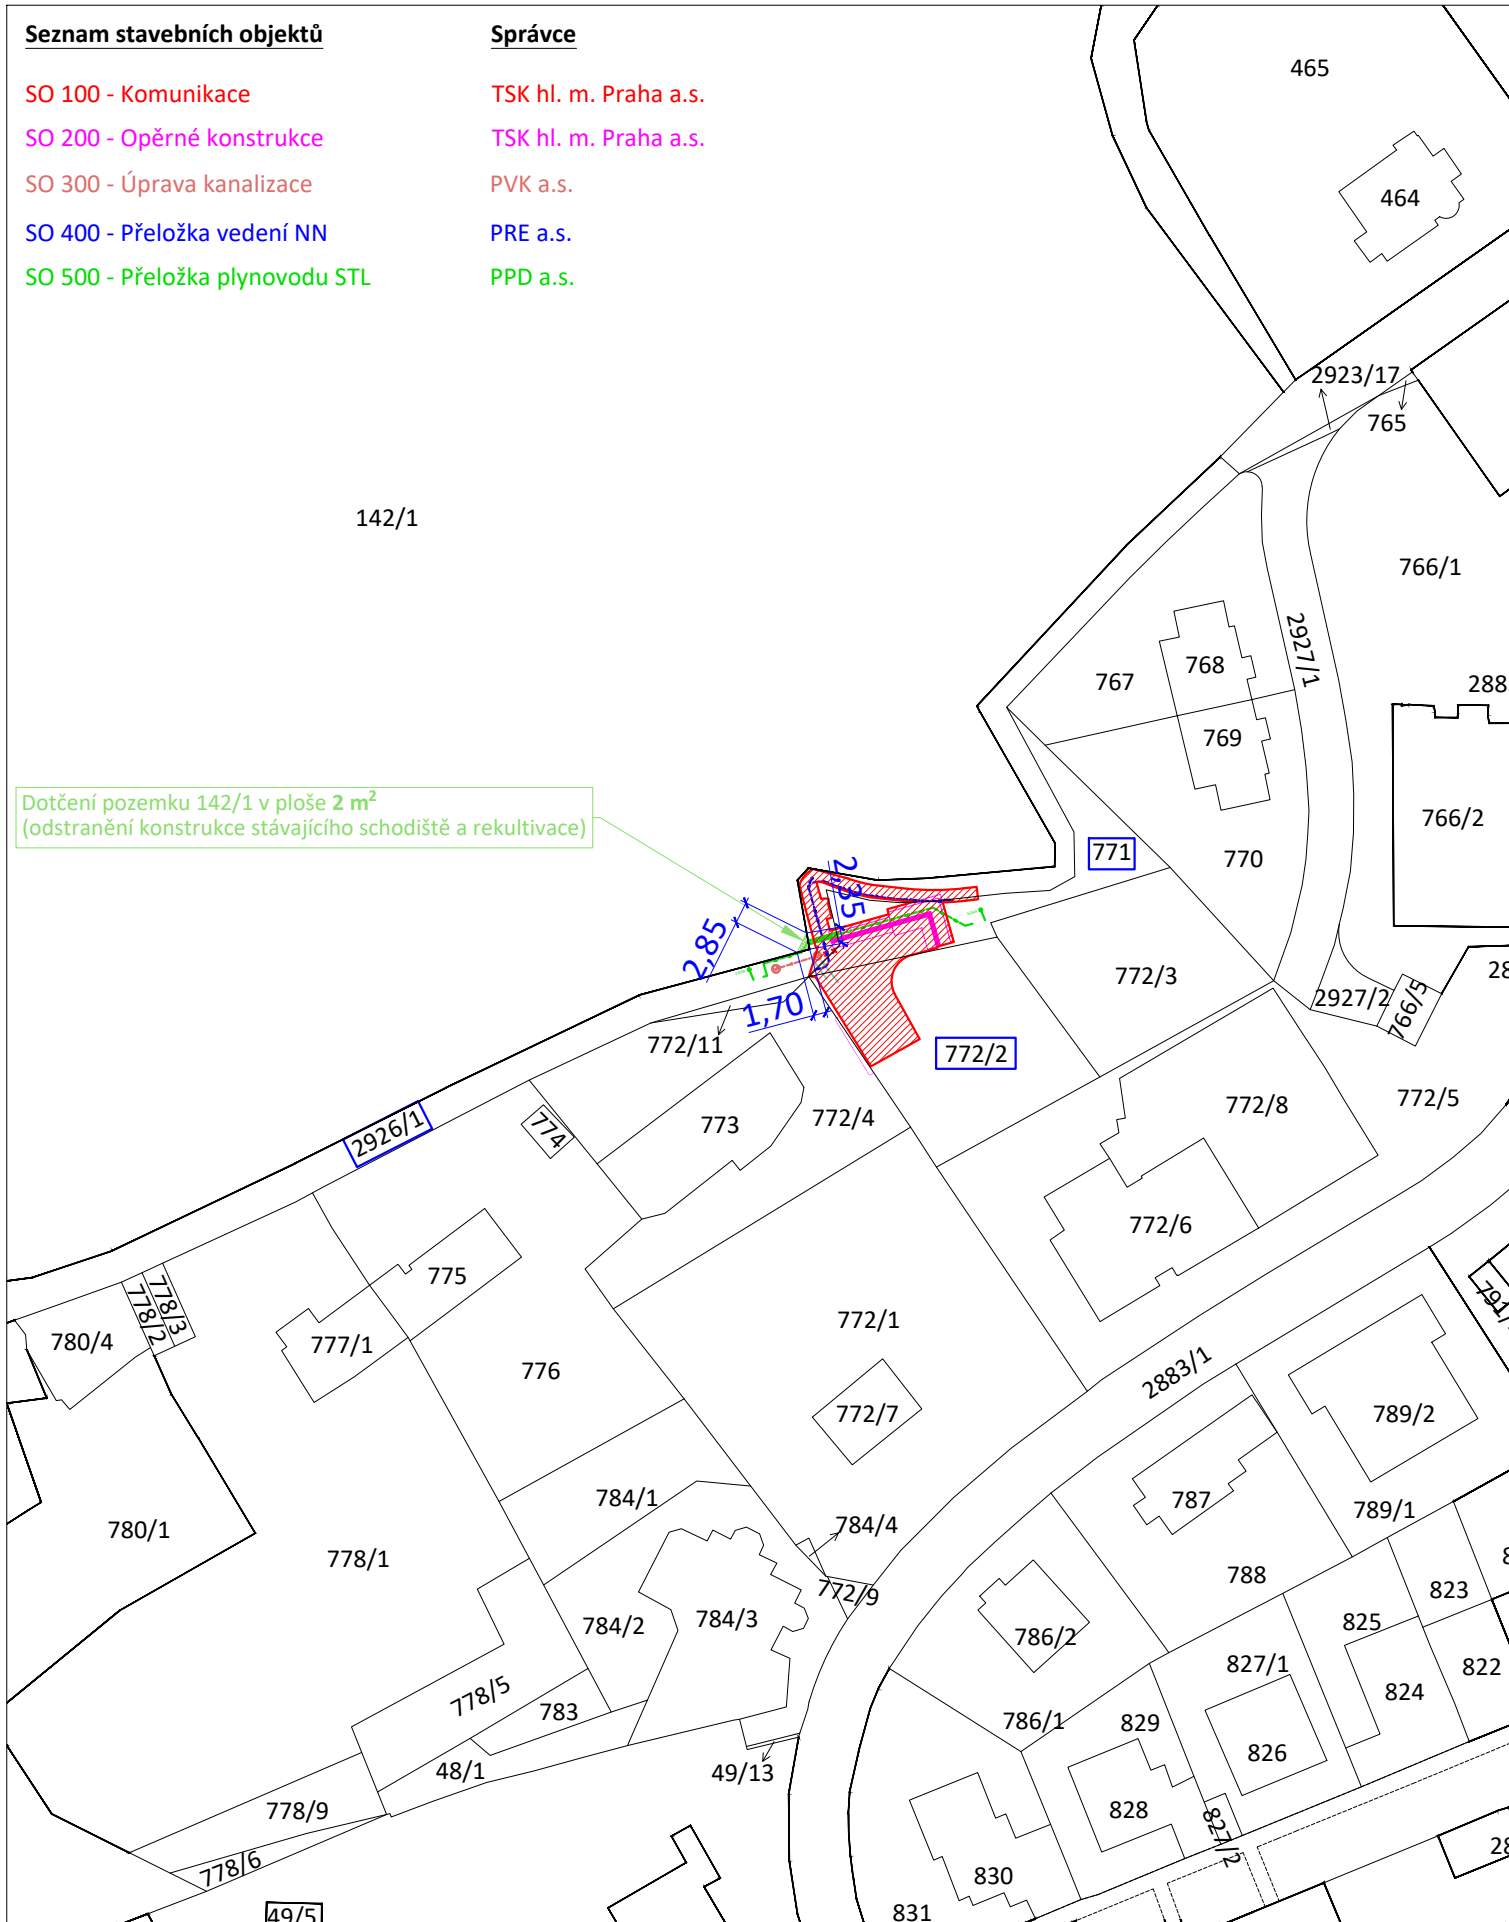

Dotčení pozemku 142/1 v ploše 2 m²
(odstranění konstrukce stávajícího schodiště a rekultivace)

Dotčené pozemky stavbou - k.ú. Braník (727873)

Č. parc	Plocha	Druh pozemku	Vlastník	Ochrana nemovitosti
771	98 m ²	ostatní plocha	Hl. m. Praha	Pam. chráněné území
772/2	107 m ²	zahrada	Kasarda Emil	Pam. chráněné území, ZPF
2926/1	65 m ²	ostatní plocha	Hl. m. Praha	Pam. chráněné území
Σ270 m²				

Revize 05/2025	Obsah	
01	Přeložky IS	SO 300 - Úprava kanalizace SO 400 - Přeložka vedení NN SO 500 - Přeložka plynovodu STL
Situace odpovídá podkladu z katastrální mapy		
— hranice parcel		
771 parcelní číslo, k.ú. Braník		
		Souřadnicový systém: JTSK

Objednatel:			TSK hl. m. Prahy a.s.	
Hlavní projektant:		Hlavní inženýr projektu:		Zodpovědný projektant:
 Stavebně inženýrské, projektové a poradenské služby Dobrušská 1805/5, 147 00 Praha 4 • www.sinpps.cz IČO: 62584332 DIČ: CZ62584332 zapsána v OR Praha oddíl C, vložka 33665		Ing. Vladimír Ouřada		Ing. Vladimír Ouřada
Kontroloval:		Vypracoval:		
Ing. Jan Božovský		Ing. Vladimír Ouřada		
Akce:	Stará cesta, rek. komunikace, P4, č. akce 1000279 úprava slepého konce ulice			Číslo zakázky: 99-2023
Část/objekt:	Situacní výkresy			Datum: 02/2024
				Stupeň: DŮR+DSP
				Číslo kopie:
Název přílohy:	Katastrální situační výkres			Měřítko: 1:1000 Počet A4: 2
				C.2

TENTO NÁVRH JE DUŠEVNÍM VLASTNICTVÍM AUTORA A JE CHRÁNĚN VE SMYSLU "AUTORSKÉHO ZÁKONA" (č.121/2000 Sb.)