



DETAIL SDZ



IP19 + IP20a

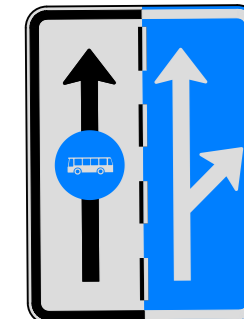

IP20a

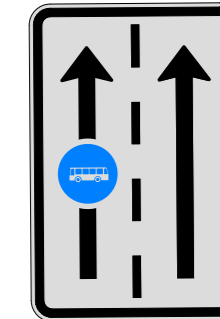

IP19+

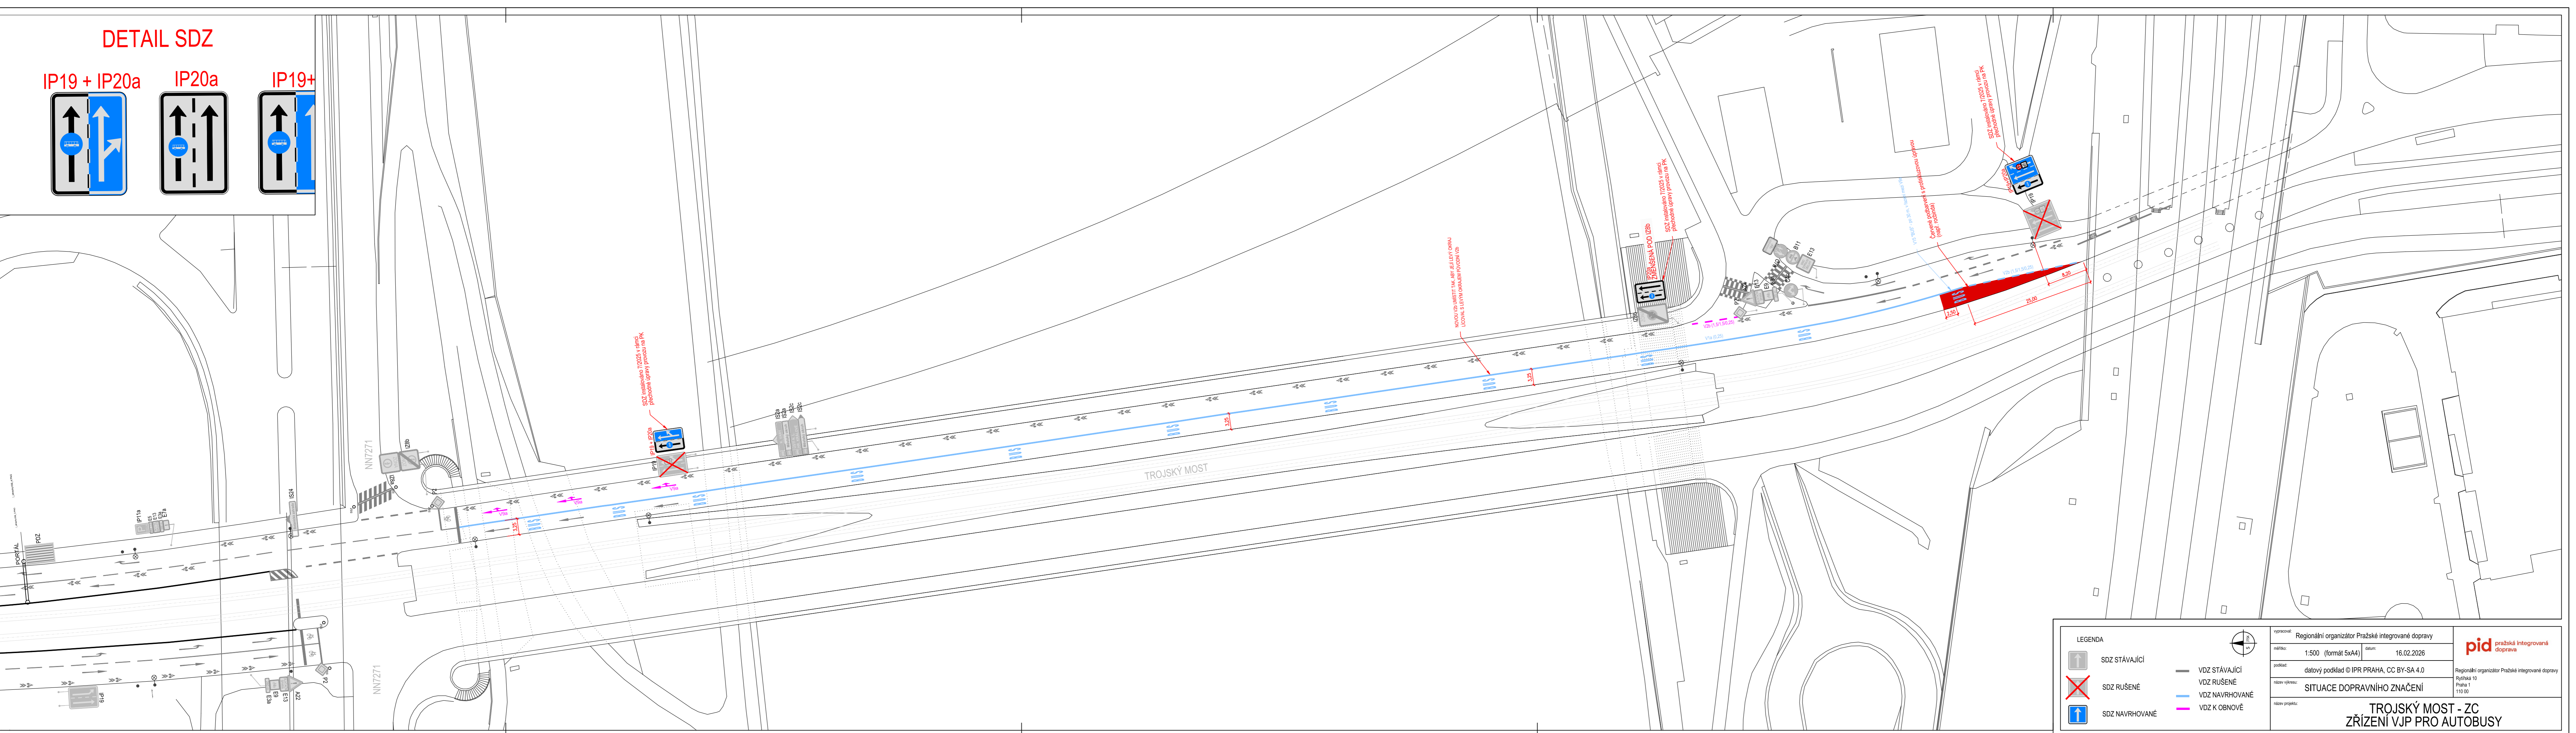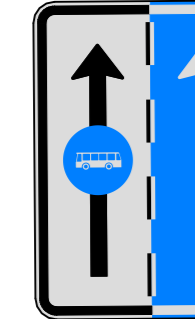

NOVOU VÝŠÍ MÍSTNÍM SV. ŠEJLŮVŮ OKRAJ
LEŽNÁM S LETNÍM PŘÍSTAVKEM PŘI VÝŠÍ

SDZ navrhováno TROJSKÝ v rámci
přeložení úpravy provozu na PK

SDZ navrhováno TROJSKÝ v rámci
přeložení úpravy provozu na PK

LEGENDA SDZ STÁVAJÍCÍ SDZ RUŠENÉ SDZ NAVRHOVANÉ VDZ STÁVAJÍCÍ VDZ RUŠENÉ VDZ NAVRHOVANÉ VDZ K OBNOVĚ		vypracoval: Regionální organizátor Pražské integrované dopravy měřítko: 1:500 (formát 5x4) datum: 16.02.2026 podklad: datový podklad © IPR PRAHA, CC BY-SA 4.0 název výkresu: SITUACE DOPRAVNÍHO ZNAČENÍ název projektu: TROJSKÝ MOST - ZC ZŘÍZENÍ VJP PRO AUTOBUSY	 Regionální organizátor Pražské integrované dopravy Rytířská 10 Praha 1 110 00
--	--	--	--