




VÝŘEZ 1

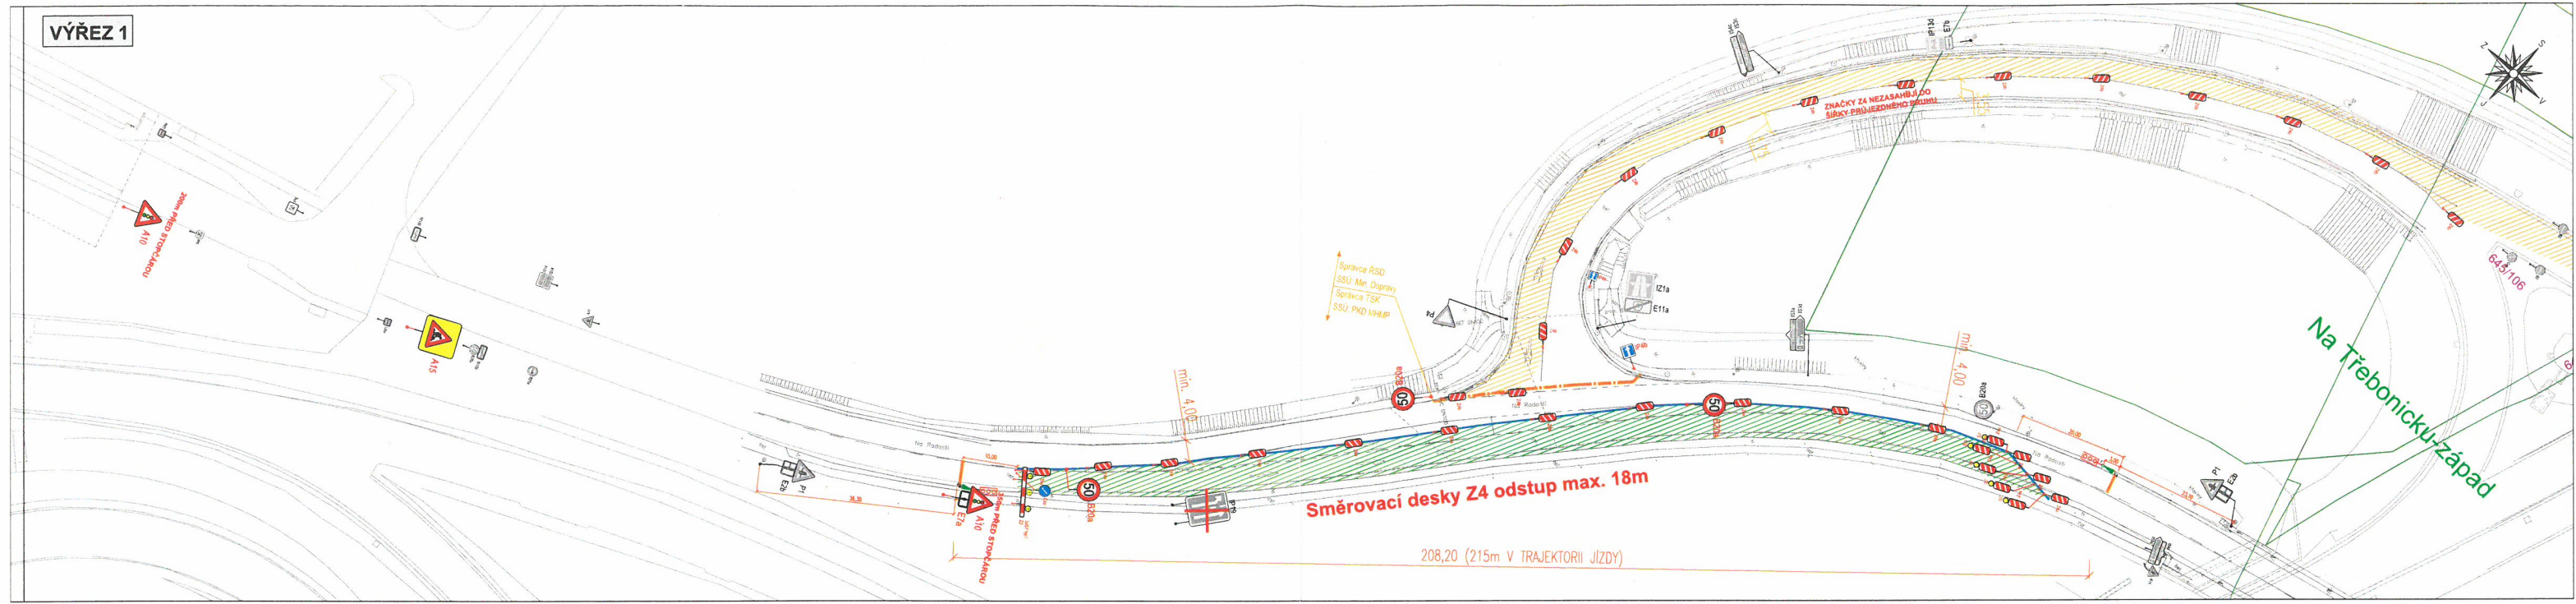






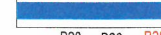
VÝŘEZ 2

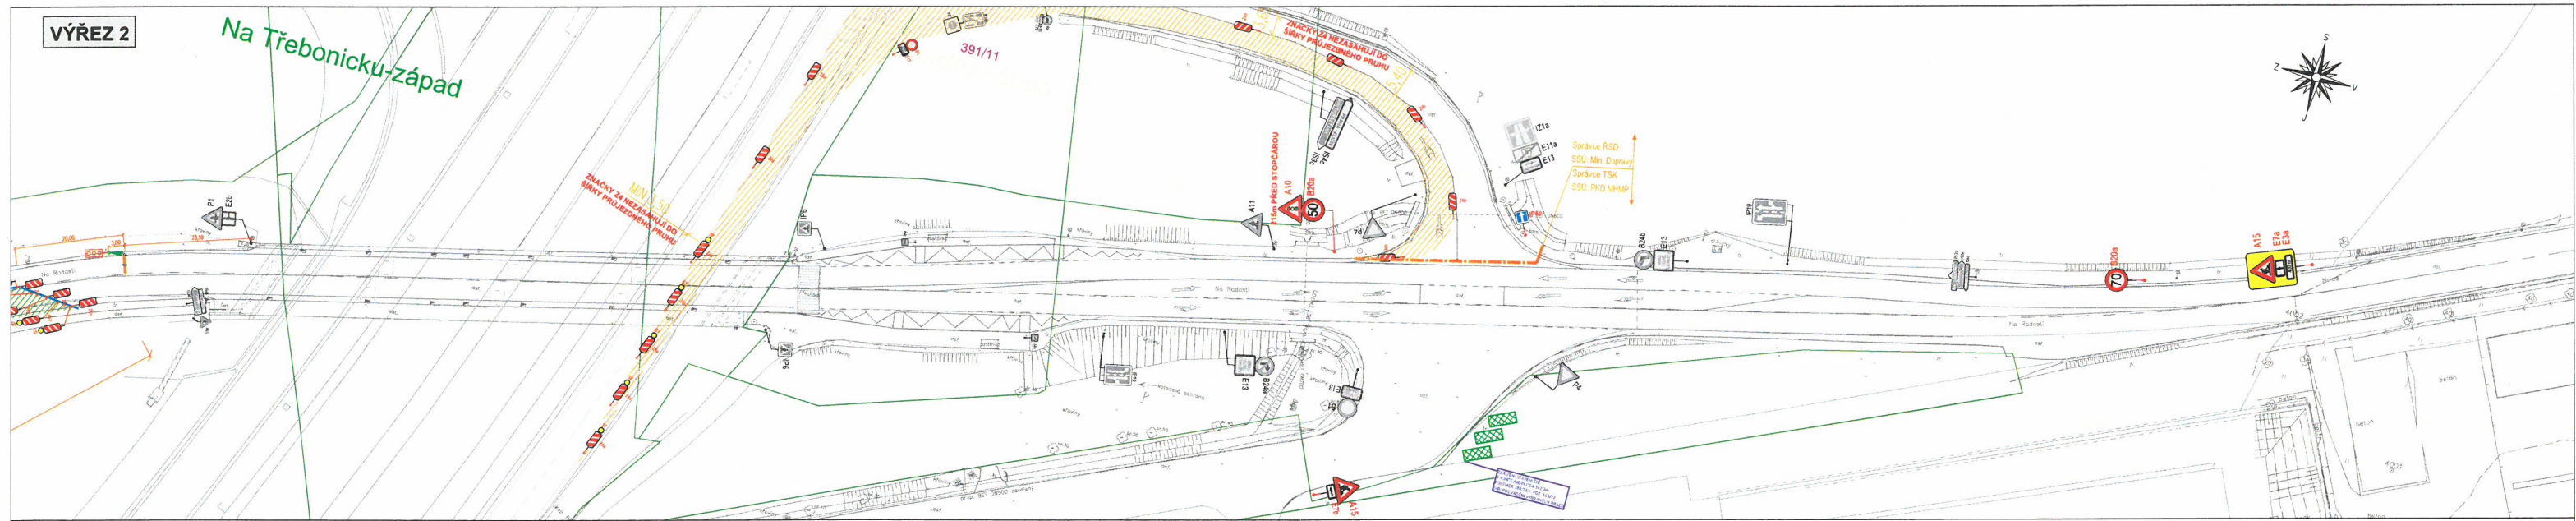

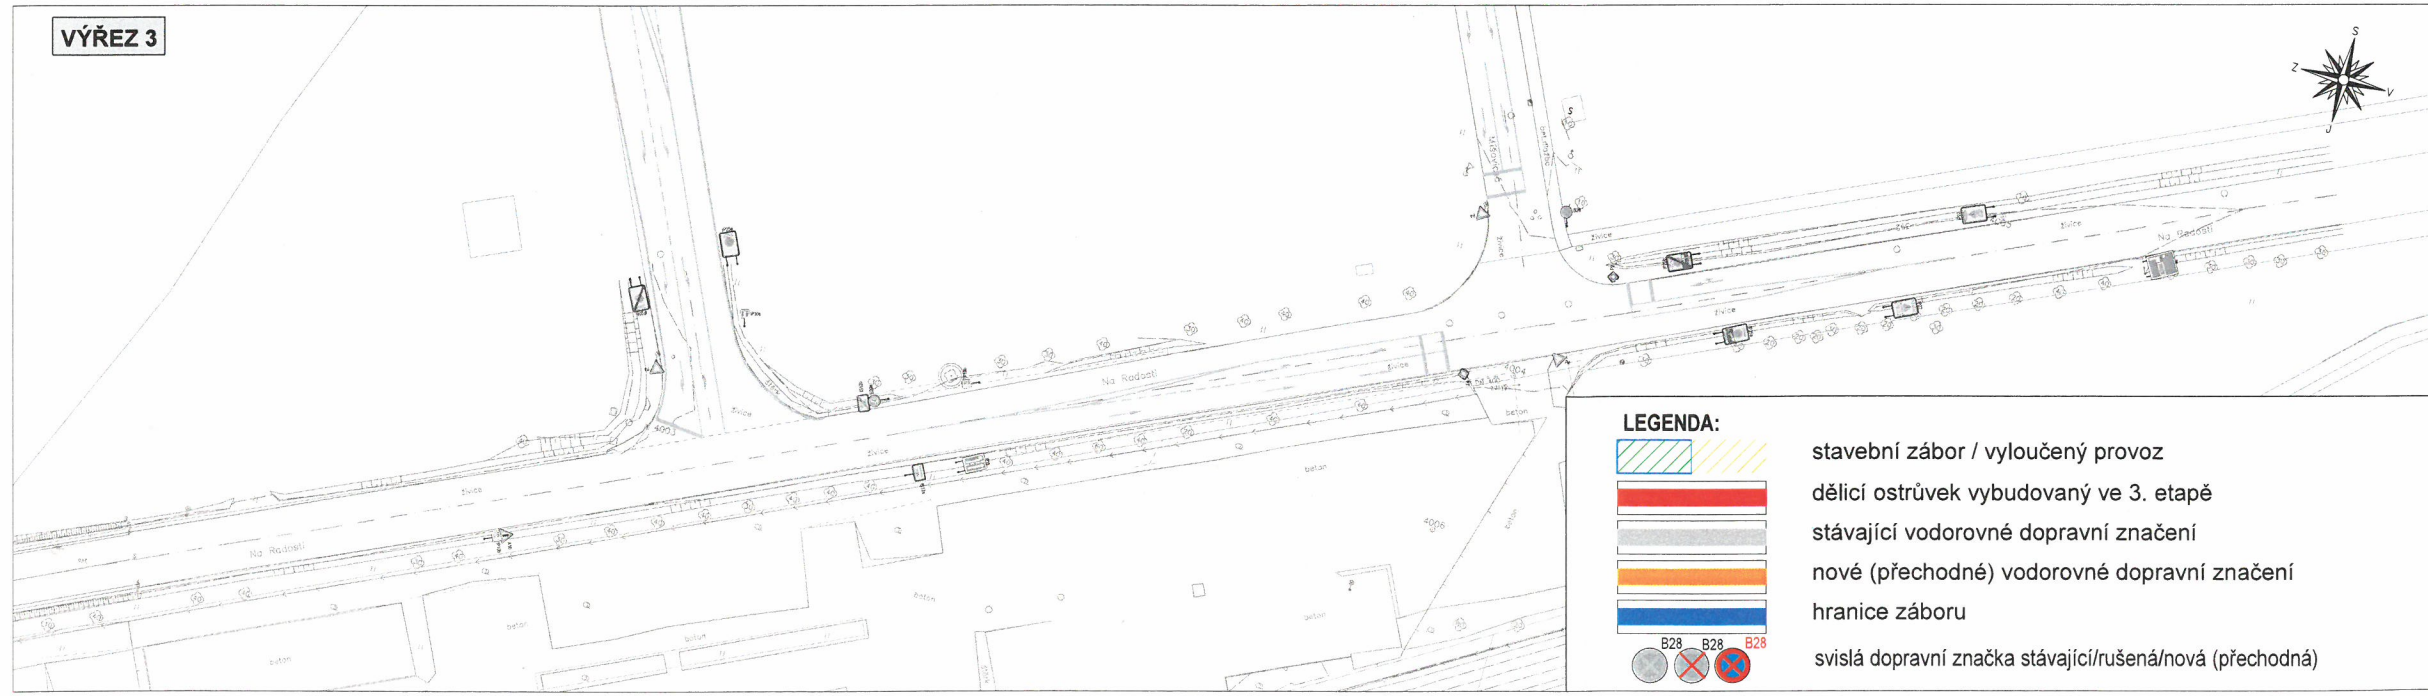VÝŘEZ 3



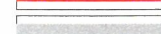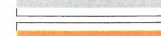


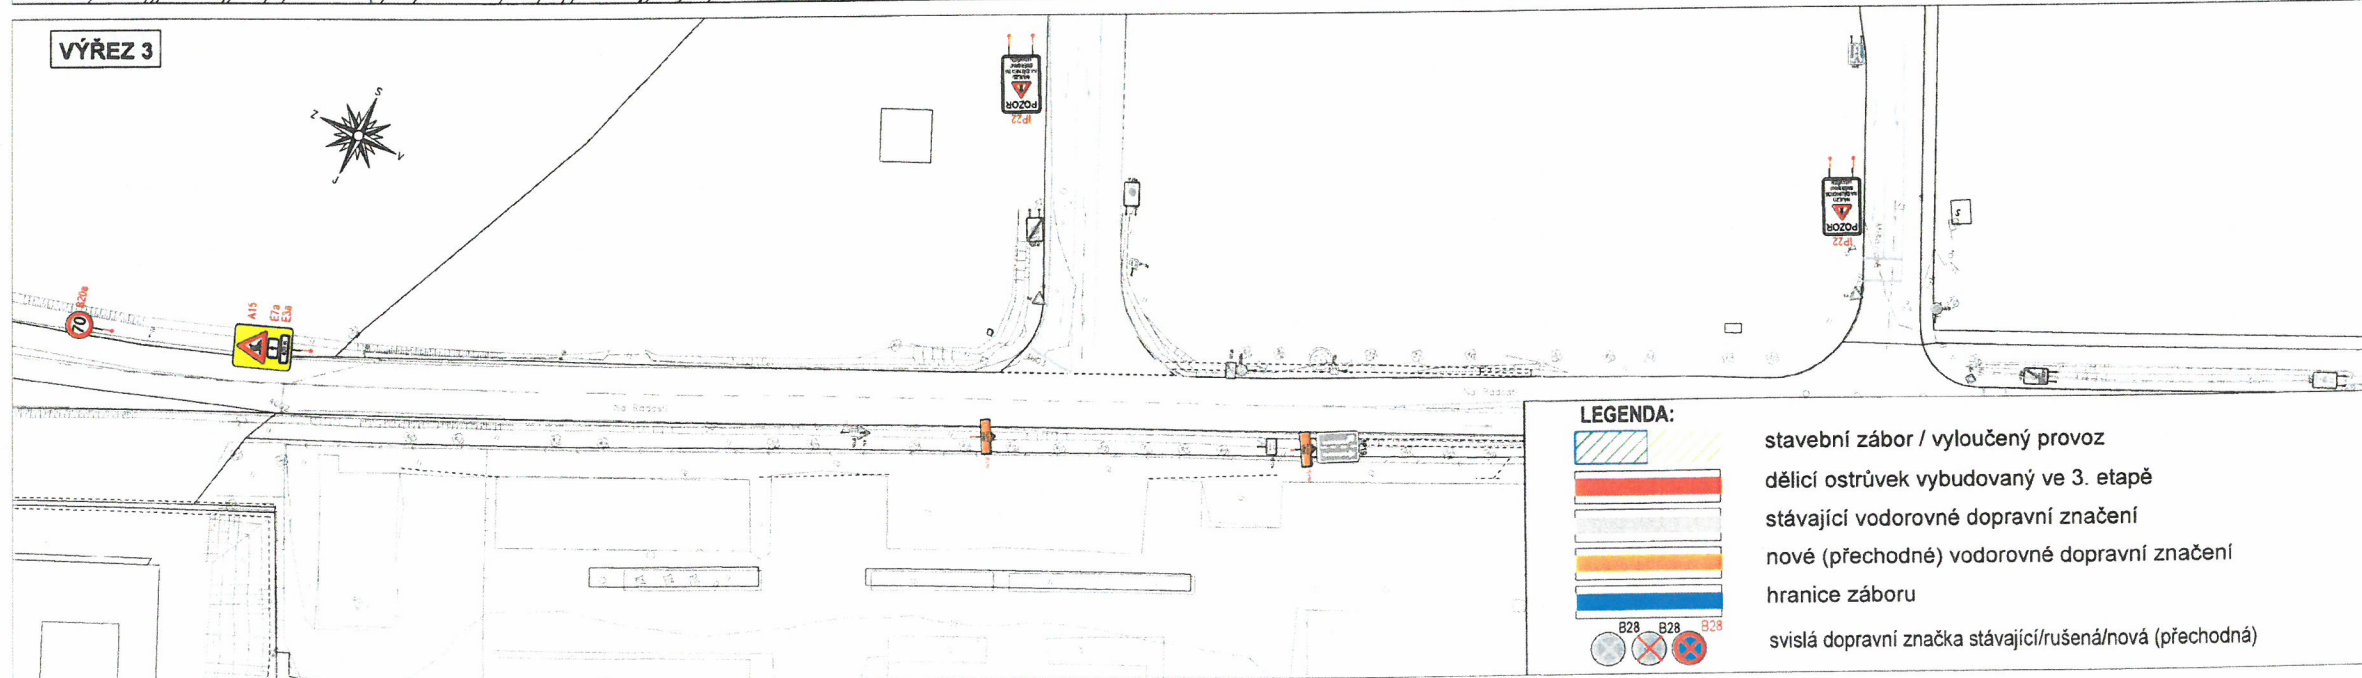
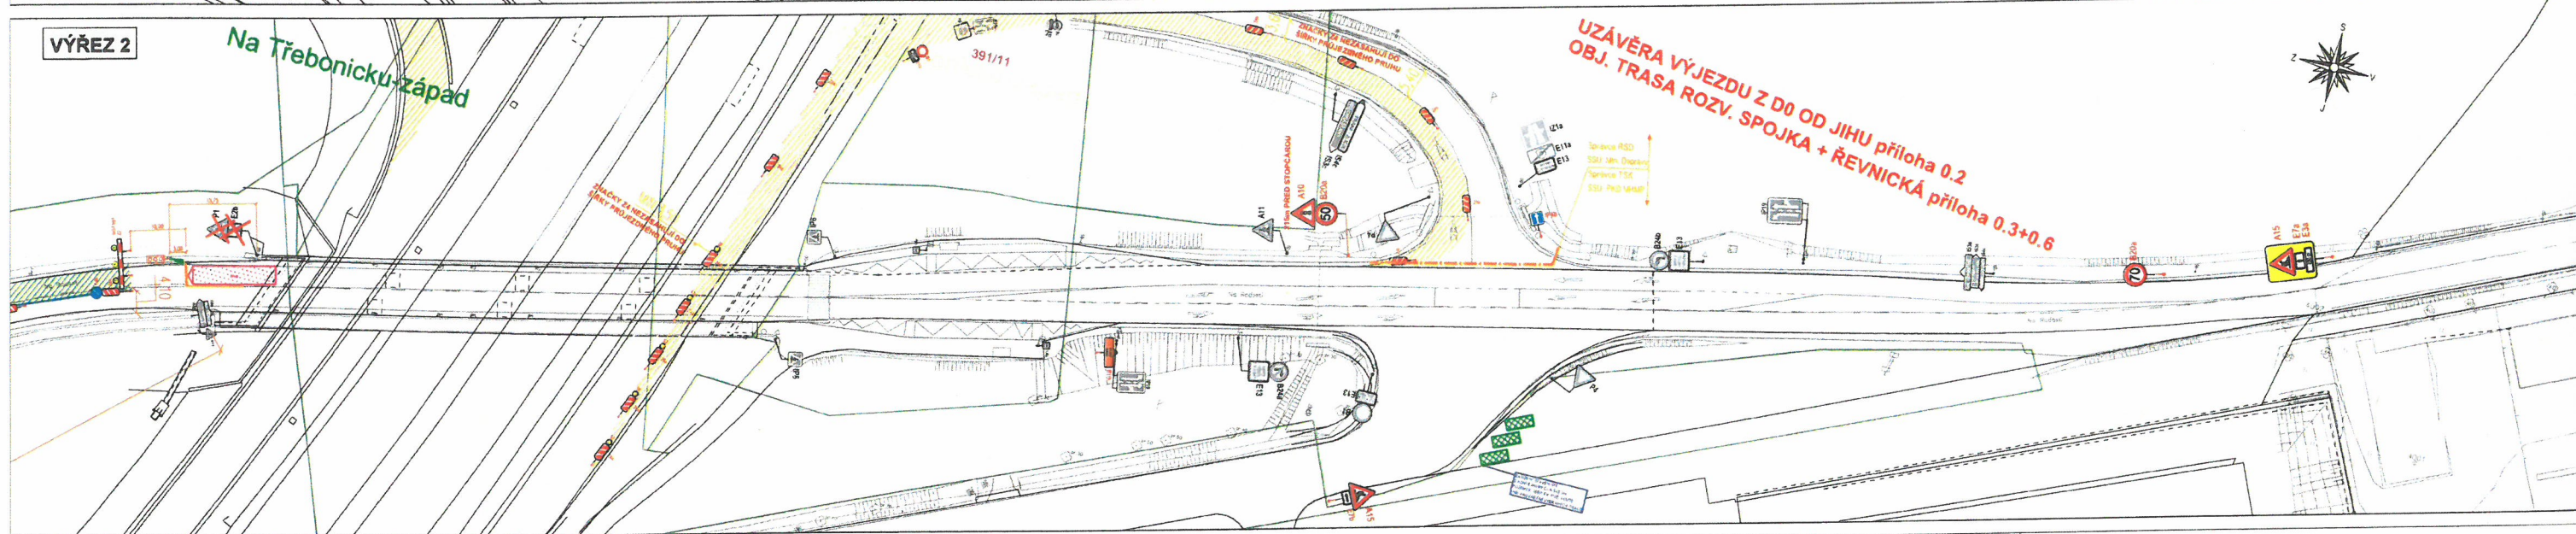
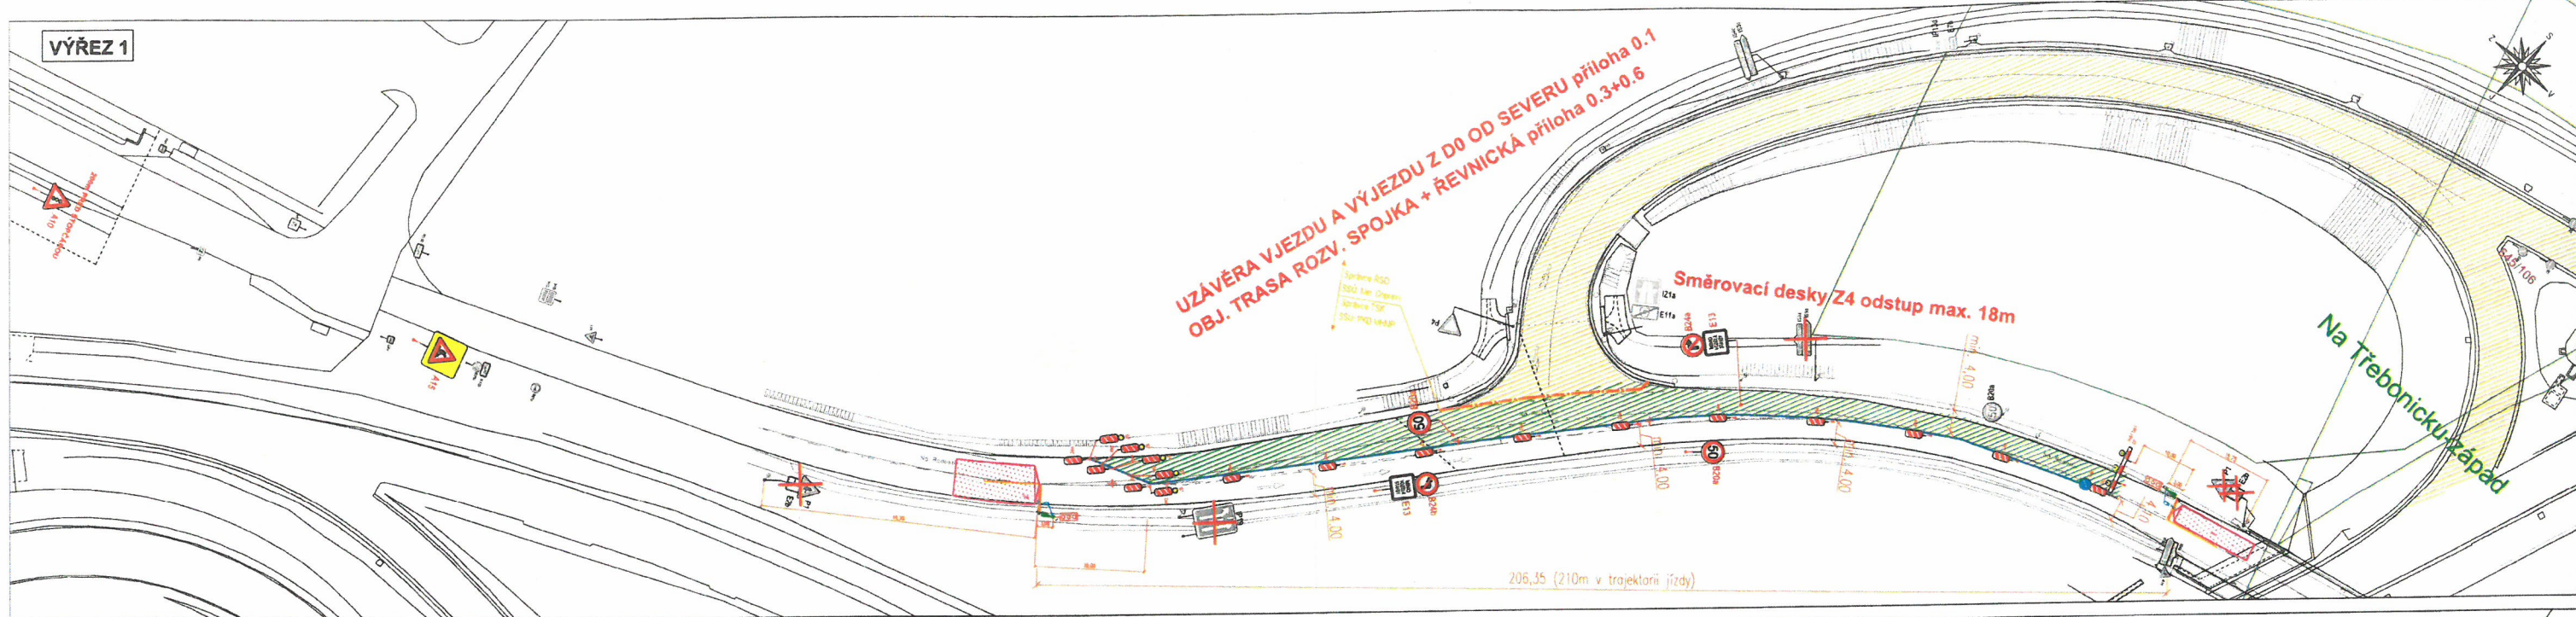
LEGENDA:

-  stavební zábor / vyloučený provoz
-  dělicí ostrůvek vybudovaný ve 3. etapě
-  stávající vodorovné dopravní značení
-  nové (přechodné) vodorovné dopravní značení
-  hranice záboru
-  svíslá dopravní značka stávající/rušená/nová (přechodná)

POZNÁMKY

Přechodné dopravní značení je navrženo dle principů technických podmínek TP66 a "Příručky pro označování pracovních míst na dálnicích a silnicích 2023/2024, II. díl, IV. díl, V. díl. Případné krátkodobé zábery jízdních pruhů (nakládká/vykládká materiálu apod.) budou prováděny v období slabého provozu, průjezd kolem zúženého místa bude v případě potřeby řízen pracovníky stavby.

 INVESTOR ŘSD ČR	 DODAVATEL ELTOD, a.s.	 ZÁSTUPCE DODAVATELE Ing. Petr Kovář, Ing. Petr Mráz
INŽENÝRING PROJEKT PLUS, s.r.o.	ZÁSTUPCE INŽENÝRINGU Ing. Aleš Jindřich	VYPRACOVAL DIO Ing. Jiří Pruša, Ing. Petr Mráz
NÁZEV AKCE DO 516, KŘÍŽOVATKA NA RADOSTI SSZ - KŘÍŽENÍ DÁLNIČNICE DO x SILNICE II/605		
NÁZEV PŘÍLOHY SITUACE e7 - zábor v J části 3ramenné křižovatky		
DaToDl, s.r.o. Svatováclavská 1338 Dobruška 19055, 147 00 Praha 4 e-mail: dan.d@datodl.cz tel: 224 454 833 IČO: 221 98 733		
Č. ZAKÁZKY 26-003 DATUM 04/2026 MĚŘÍTKO 1:500 Č. PŘÍLOHY 7.1		



LEGENDA:


	stavební zábor / vyloučený provoz
	dělicí ostrůvek vybudovaný ve 3. etapě
	stávající vodorovné dopravní značení
	nové (přechodné) vodorovné dopravní značení
	hranice záboru
	svislá dopravní značka stávající/rušená/nová (přechodná)

POZNÁMKY


Přechodné dopravní značení je navrženo dle principů technických podmínek TP66 a "Přiručky pro označování pracovních míst na dálnicích a silnicích 2023/2024, II. díl, IV. díl, V. díl. Případné krátkodobé zábory jízdních pruhů (nakládká/vykládká materiálu apod.) budou prováděny v období slabého provozu, jízda kolem zúženého místa bude v případě potřeby řízen pracovníky stavby.

INVESTOR ŘSD ČR	ODDAVATEL ELTODD a.s.	ZÁSTUPCE ODDAVATELE Ing. Petr Kovář, Petr Benina
INŽENÝRING PROJEKT PLUS, s.r.o.	ZÁSTUPCE INŽENÝRINGU Ing. Aleš Jirůšek	VYPRACOVAL DIO Ing. Jiří Průša, Ing. Petr Mraz
NAZEV AKCE DO 516, KŘIŽOVATKA NA RADOSTI SSZ - KŘIŽENÍ DÁLNIČE DO x SILNICE II/605		
DOPRavnÍ INŽENÝRSKÉ OPATŘENÍ SITUACE a6 - zábor v S části 3ramenné křižovatky		
INŽENÝRING PROJEKT PLUS, s.r.o. Dobruška 10052, 147 00 Praha 4 www.projektplus.cz IČO: 31 358	ODDAVATEL ELTODD a.s. 413 51 Roudnice nad Labem Karlovarská 1527/19a 170 00 Praha 7 www.eltodd.cz IČO: 221 68 733	PROJEKT PLUS, s.r.o. Dobruška 10052, 147 00 Praha 4 www.projektplus.cz IČO: 31 358
DETIŘ, s.r.o. Sušimská 138 413 51 Roudnice nad Labem Karlovarská 1527/19a 170 00 Praha 7 www.detir.cz IČO: 221 68 733	C. ZAKÁZKY 25-003 DATUM 04/2025 MĚŘÍTKO C. PŘÍLOHY 1:500	C. PŘÍLOHY 5.1


VÝŘEZ 1

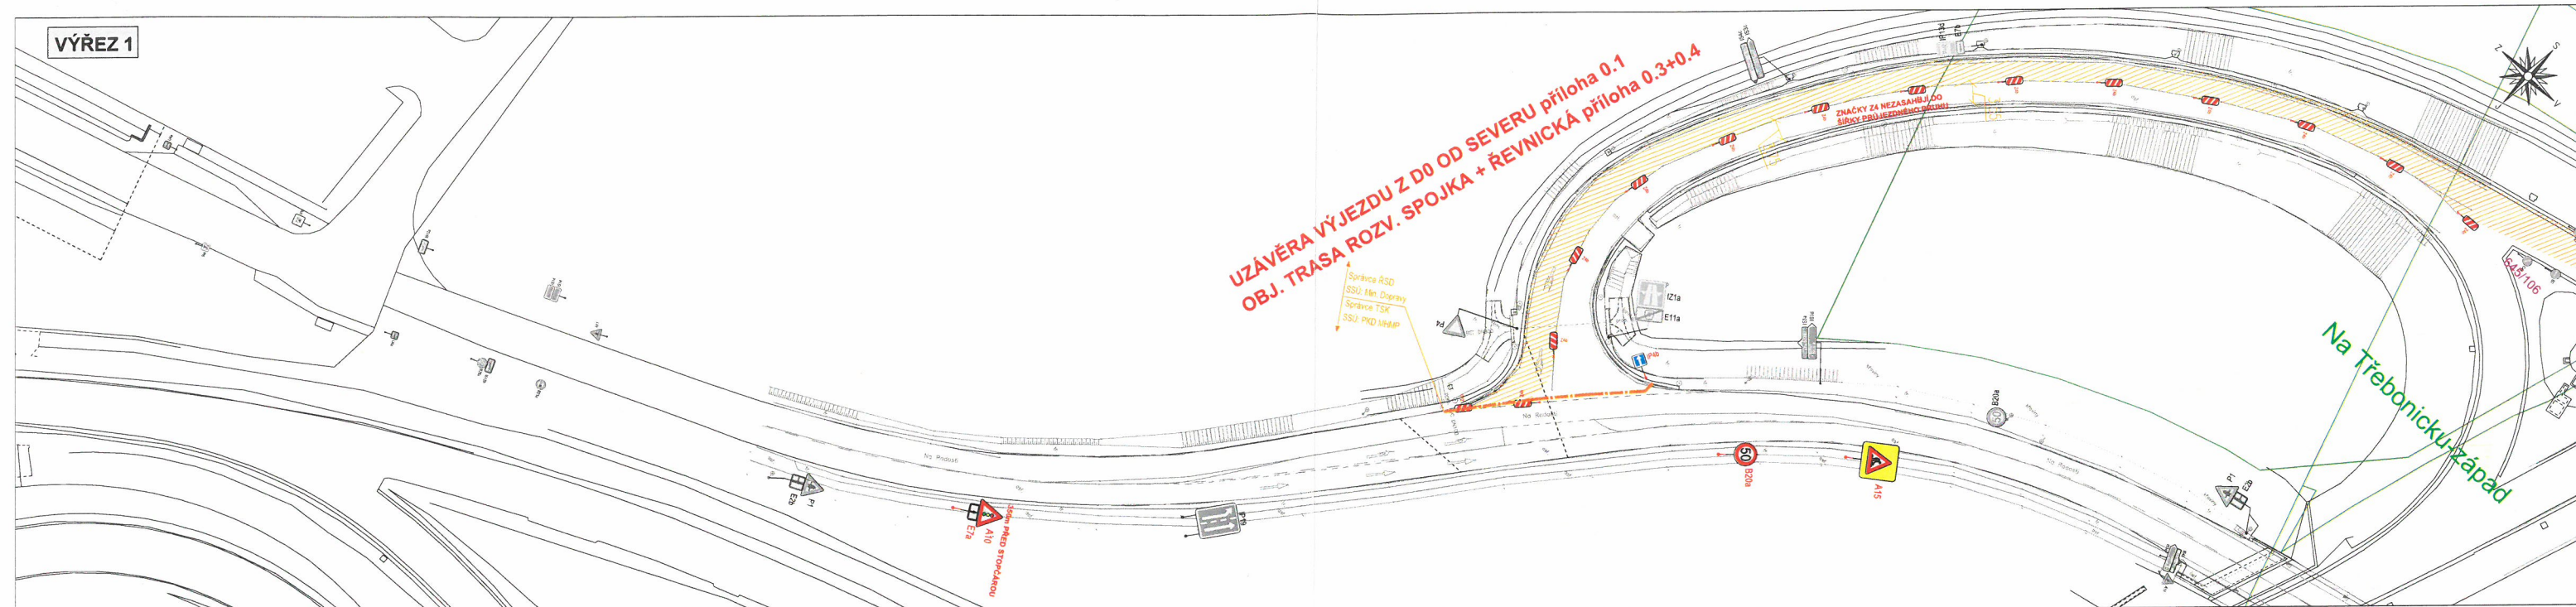

VÝŘEZ 2

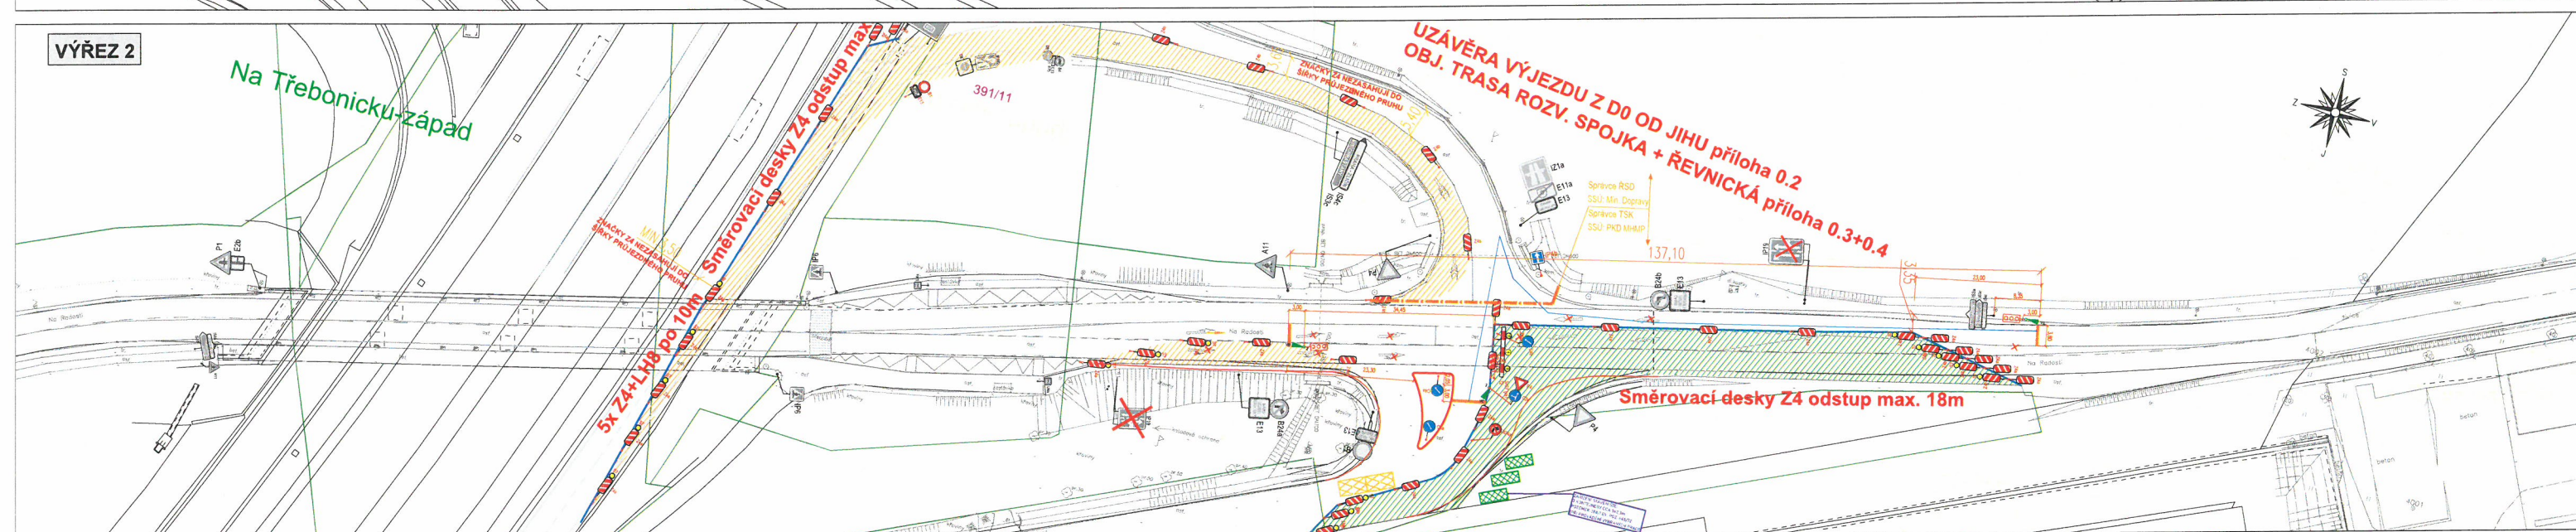

VÝŘEZ 3

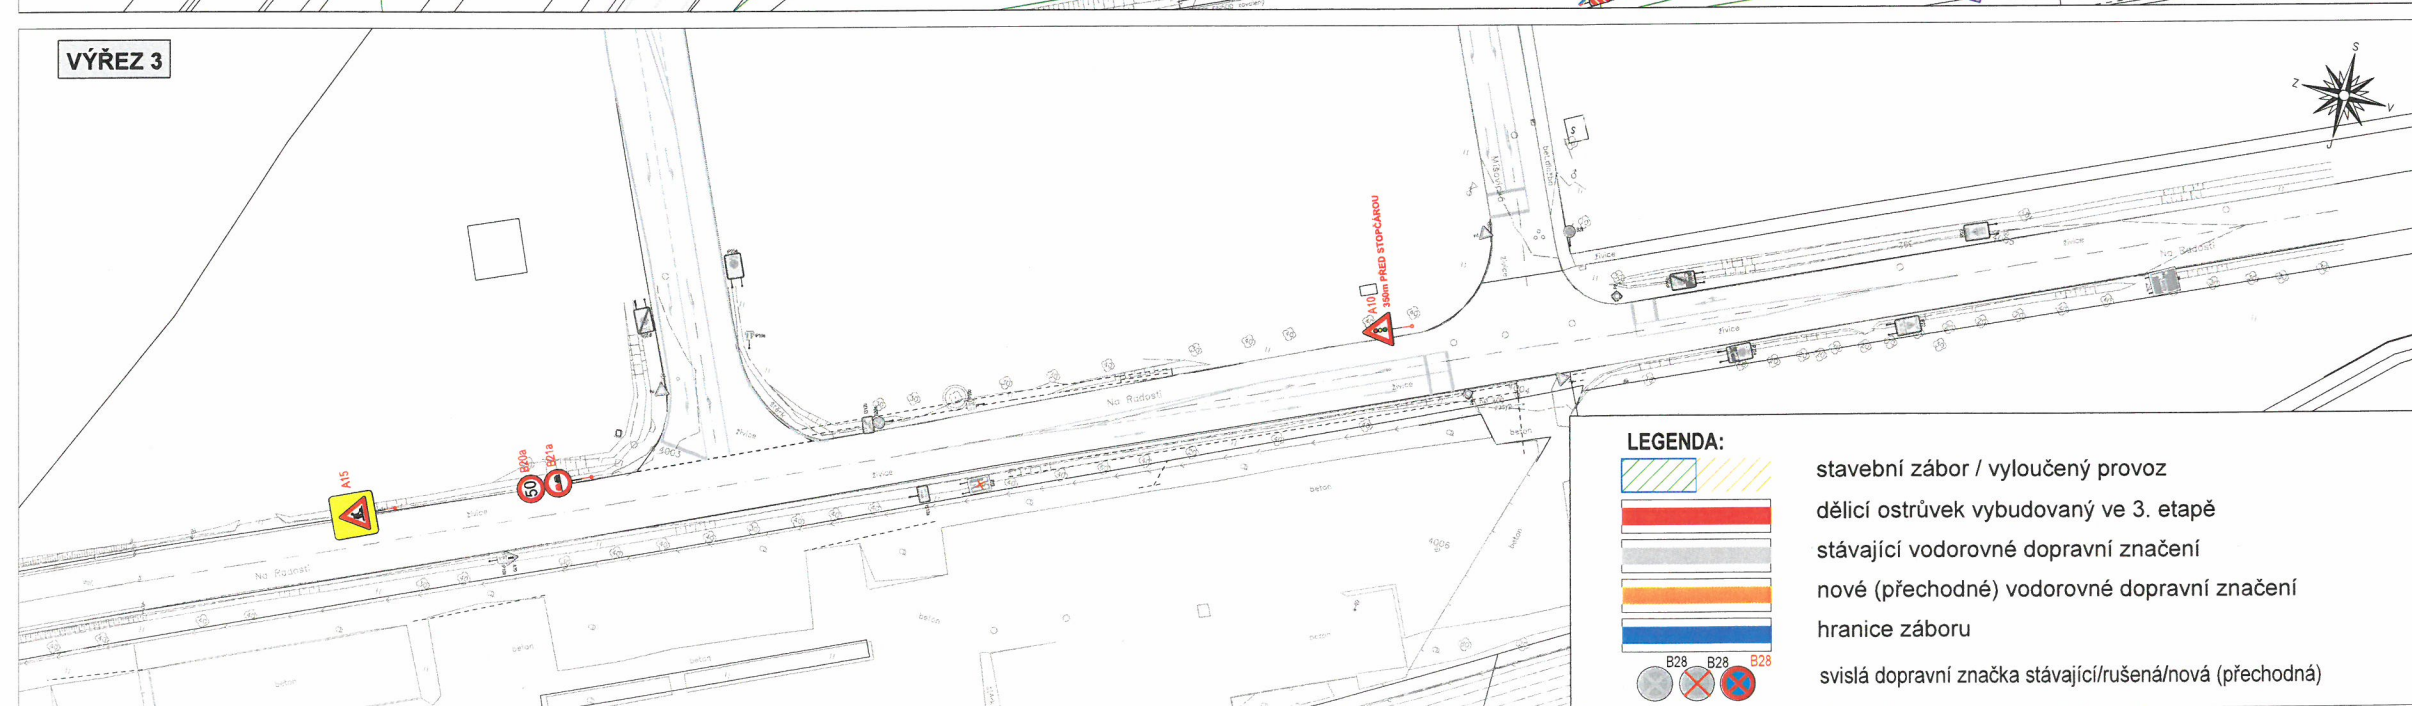

POZNÁMKY

Přechodné dopravní značení je navrženo dle principů technických podmínek TP66 a "Přiručky pro označování pracovních míst na dálnicích a silnicích 2023/2024, II. díl, IV. díl, V. díl. Případné krátkodobé zábery jízdních pruhů (nakládka/vykládka materiálu apod.) budou prováděny v období slabého provozu, průjezd kolem zúženého místa bude v případě potřeby řízen pracovníky stavby.

INVESTOR ŘSD ČR	DODAVATEL ELTOD a.s.	ZÁSTUPCE DODAVATELE Ing. Petr Kovář, Petr Bohina
INŽENÝRING PROJEKT PLUS, s.r.o.	ZÁSTUPCE INŽENÝRINGU Ing. Aleš Jindřich	VYPRACOVAL DKO Ing. Jiří Průša, Ing. Petr Mráz
NÁZEV AKCE DO 516, KŘIŽOVATKA NA RADOSTI SSZ - KŘIŽENÍ DÁLNIČE DO x SILNICE II/605		
DOPRAVNĚ INŽENÝRSKÉ OPATŘENÍ		
NÁZEV PŘÍLOHY SITUACE e4 - zábor v JV části 4ramenné křižovatky		
C. ZAKÁZKY 28-003		DATAUM 04/2026
MĚŘITKO 1:500		C. PŘÍLOHY 4.1