










Legenda:

-  **A15** Provizorní značení
-  **B29** Stávající značení
-  **B29** DZ zakryté
-  Oplocenka
-  Pěší trasy
-  Dopravní směry IAD
-  Zábor stavby
-  Zaměření
-  Katastr


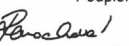
Změna:	Datum:
Název změny:	Provedl:
	Podpis:

Investor: Dopravní podnik hl.m. Prahy a.s. Sokolovská 42/217, 190 00 Praha 9	Objednatel: Dopravní podnik hl.m. Prahy a.s. Sokolovská 42/217, 190 00 Praha 9	Inženýrská činnost: METROPROJEKT Praha a.s. Argentinská 1621/36, 170 00 Praha 7
---	---	--

METROPROJEKT Praha a.s. Argentinská 1621/36 170 00 Praha 7 Gen. ředitel: Ing. Vladimír Seidl tel.: +420 296 154 105 www.metroprojekt.cz info@metroprojekt.cz		Souprava číslo:
---	---	-----------------

HIP: Jan Baláček tel.: 296 154 454 Stupeň: DPS	Podpis: 	Název a účel díla: Modernizace EOv 305 Malovanka od Hládkova
---	---	--

Zpracovatelský útvar: S60 - dopravních staveb tel.: 296 154 247 Vedoucí útvaru: Ing. Petr Zobal	Podpis: 	Název části díla: ZÁSADY ORGANIZACE VÝSTAVBY A DIO	E
---	--	--	----------

Odpovědný projektant: Ing. Jan Růžička	Podpis: 	Název přílohy: SITUACE - 1.ETAPA	Revize: 00
Vypracoval: Hana Ranochová	Podpis: 	Číslo příl.: 002	
Skart. znak: V20/2046 Datum: 02/2025	Počet formátů: 3XA4 Měřítko: 1:500	IČD: 08538 02 00 E 00 00 00 00 00	


2. et.



**MAGISTRÁT
HLAVNÍHO MĚSTA PRAHY
ODBOR POZEMNÍCH KOMUNIKACÍ A DRAH**

Příloha číslo: 112 (3x A3) ke spisu 602728/2026

MHMP - G73766 / 2026 / PKD-04/ K4

Datum: 01-07-2026 Podpis: *[Signature]*

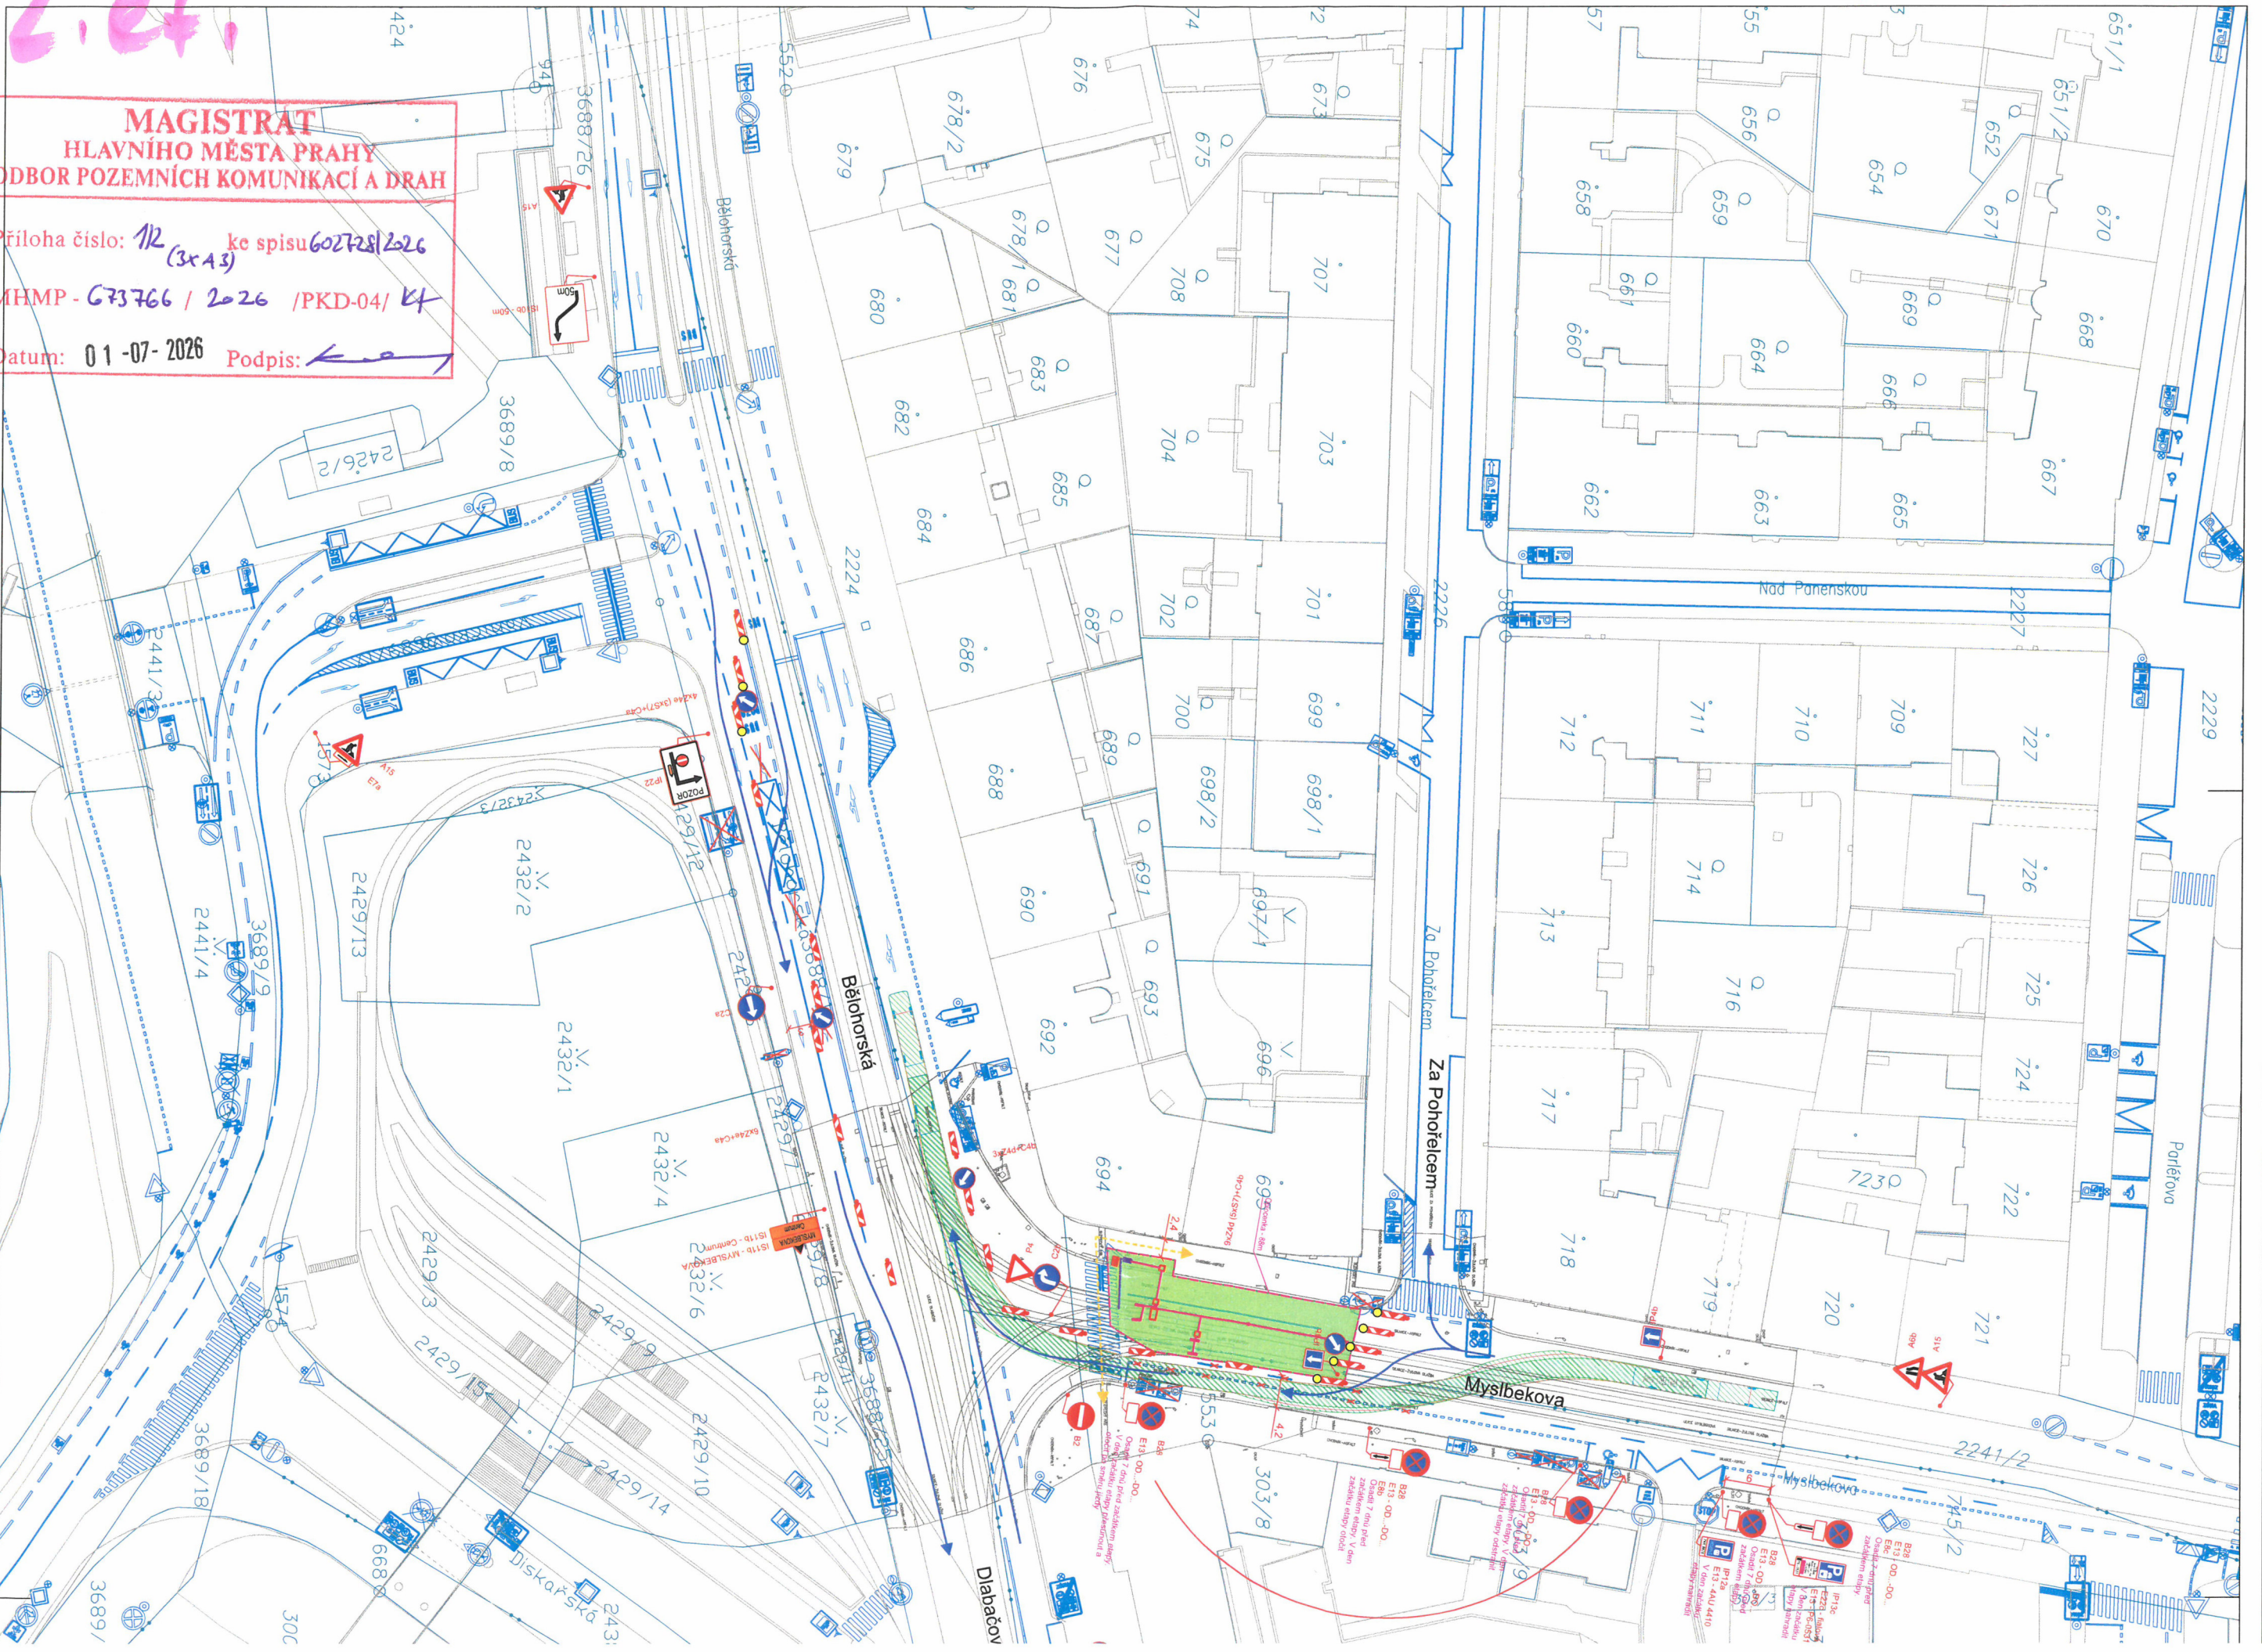

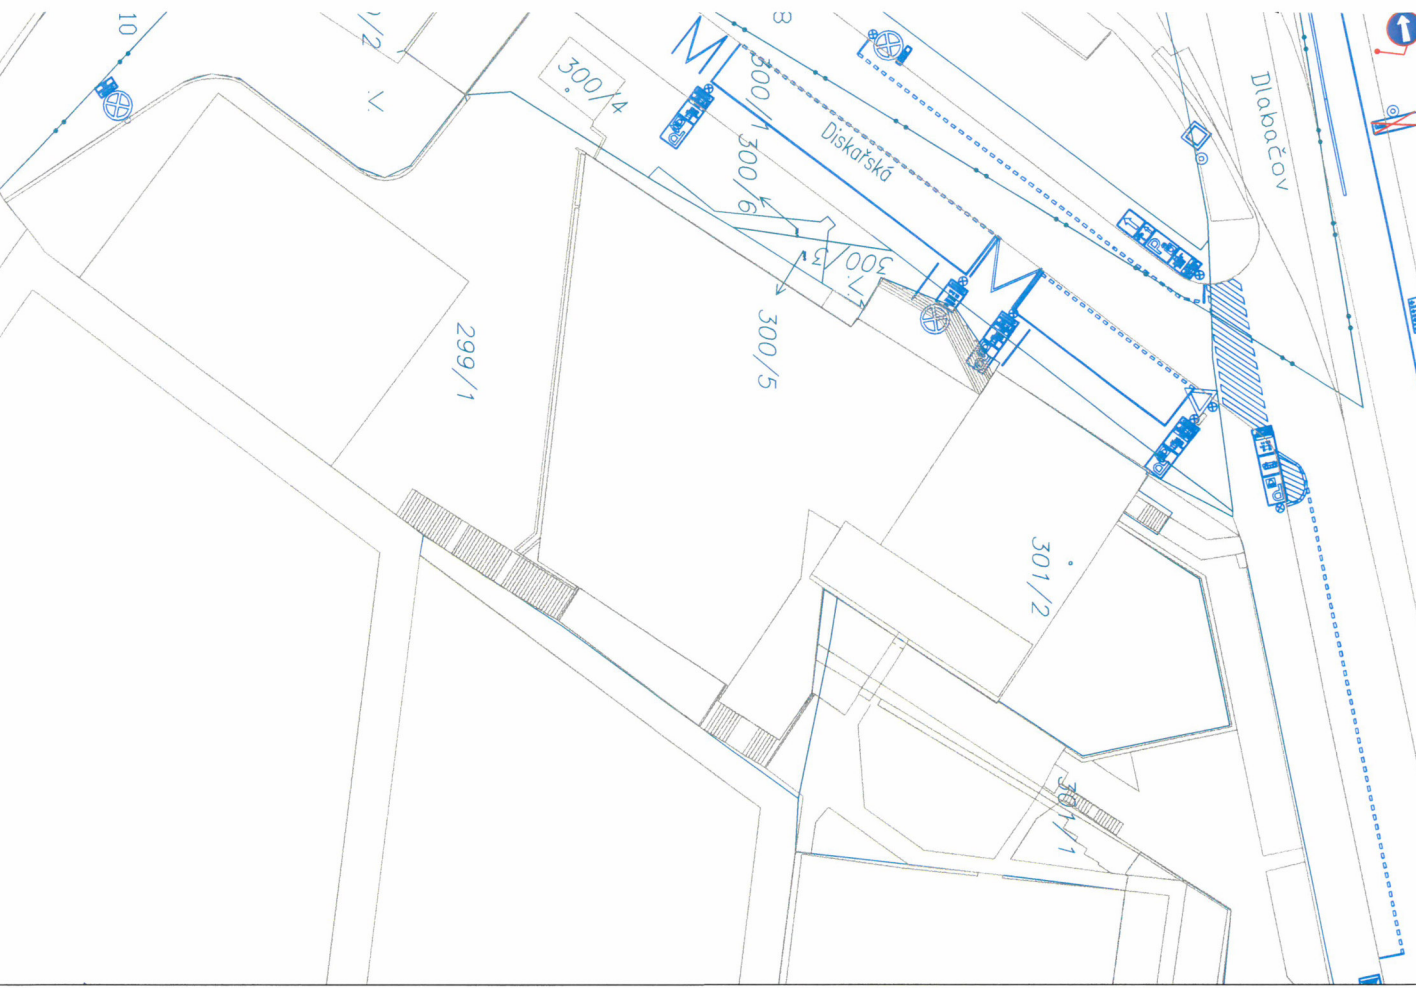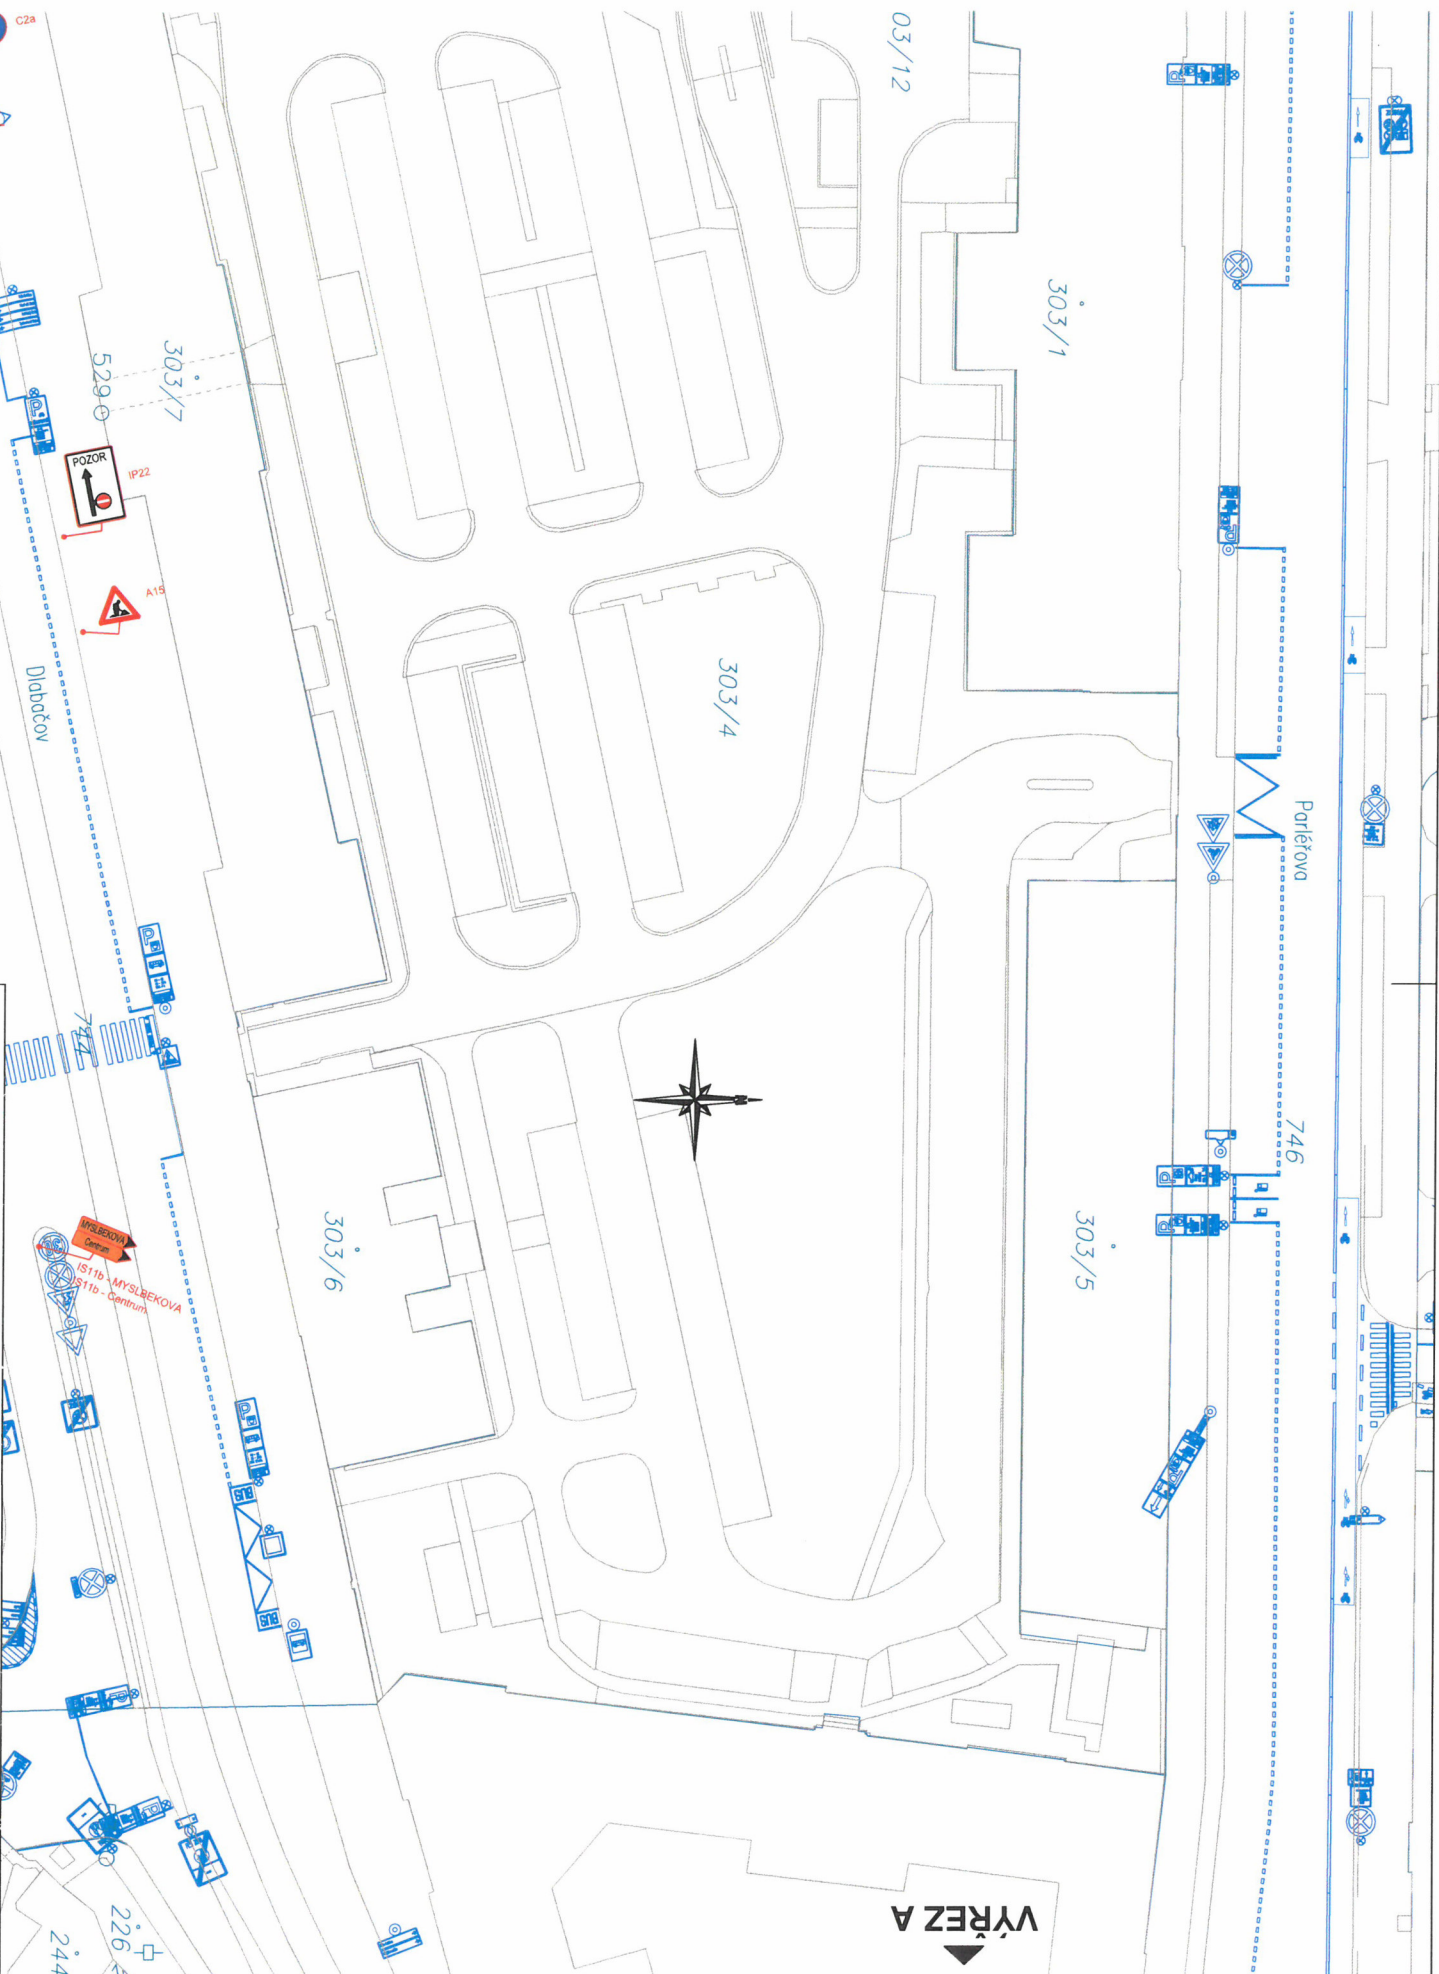

- Legenda:**
- Provizorní značení
 - Stávající značení
 - DZ zakryté
 - Oplacenka
 - Pěší trasy
 - Dopravní směry IAD
 - Zábory stavby
 - Zaměření
 - Katastr

Změna:	Název změny:		Datum:		Provedl:		Podpis:	
Investor:	Dopravní podnik hl.m. Prahy a.s. Sokolovská 42/217, 190 00 Praha 9		Objednatel:	Dopravní podnik hl.m. Prahy a.s. Sokolovská 42/217, 190 00 Praha 9		Inženýrská činnost:	METROPROJEKT Praha a.s. Argentińska 162/136, 170 00 Praha 7	

METROPROJEKT Praha a.s.
 Argentińska 162/136
 170 00 Praha 7
 Gen. Fedtler: Ing. Vladimír Seidl
 tel.: +420 296 154 105
 www.metroprojekt.cz
 info@metroprojekt.cz

HIP: **Jan Baláček** Podpis: *Jan Baláček*
 tel.: 296 154 454
 Stupeň: **DPS**

Název a účel díla:
Modernizace EO V 305
Malovanka od Hládkova

Zpracovatelský úvier:
S60 - dopravních staveb
 tel.: 296 154 247
 Vedoucí úvieru: **Ing. Petr Zobal**

Název přílohy:
ZÁSADY ORGANIZACE
VÝSTAVBY A DIO

Odpovědný projektant: **Ing. Jan Růžička** Podpis: *Ing. Jan Růžička*
 Vyráběcí: **Hana Ranochová** Podpis: *Hana Ranochová*
 Sml. znak: **V20/2046** Datum: **02/2025**
 Formát: **12XA4** Měřítko: **1:500** IČO: **08538** 02 00 E 00 00 00 00
 Revize: **00** Číslo příl.: **003**

VÝŘEZ A - OBJÍZDNÁ TRASA MHD BUS

