




VÝŘEZ A
M 1:250

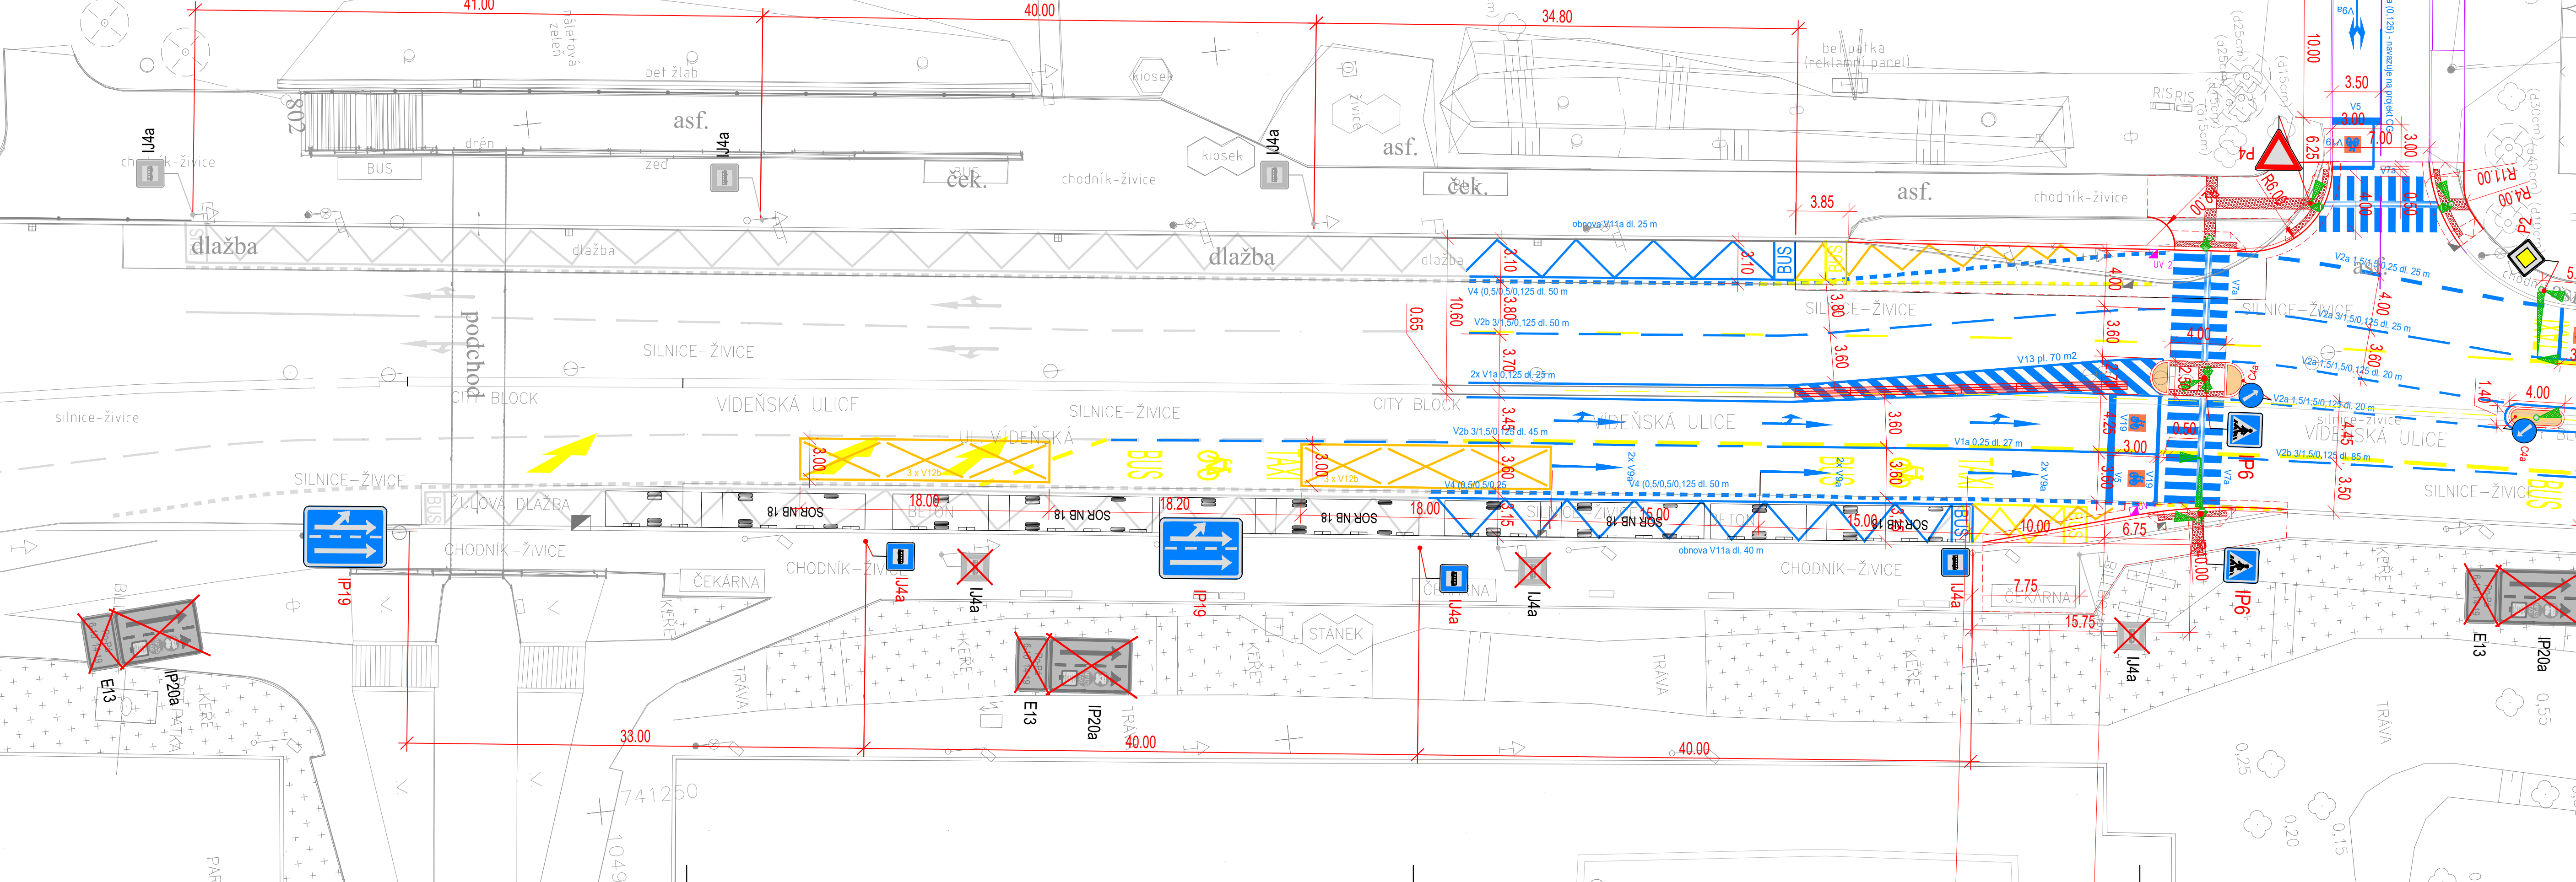

VÝŘEZ B
M 1:500

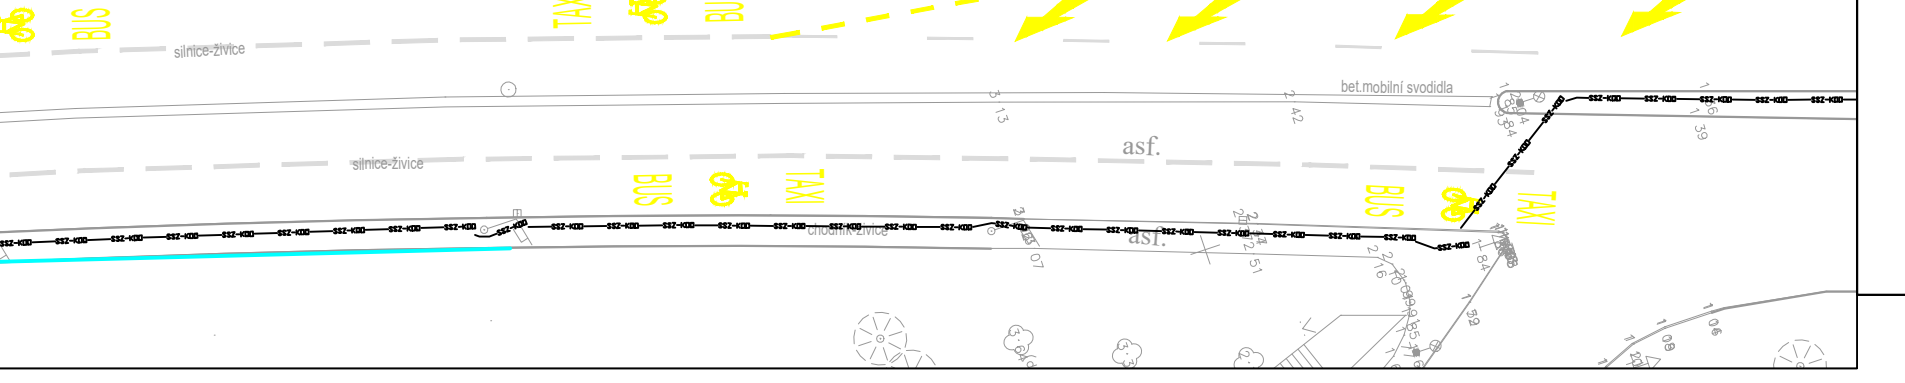

- LEGENDA:
- STÁVAJÍCÍ HRANY
 - NAVROVÁNE HRANY
 - STÁVAJÍCÍ / RUŠENÉ VODOROVNÉ DOPRAVNÍ ZNAČENÍ
 - NOVÉ VODOROVNÉ DOPRAVNÍ ZNAČENÍ
 - STÁVAJÍCÍ SVISLÉ DOPRAVNÍ ZNAČENÍ
 - RUŠENÉ SVISLÉ DOPRAVNÍ ZNAČENÍ
 - NOVÉ SVISLÉ DOPRAVNÍ ZNAČENÍ
 - NOVÁ (PŘESKLADANÁ) SVOVODLA "NEW JERSEY"
 - SLOUP SSZ, Č. SLOUPU (VIZ SAMOSTATNÝ SO 221)

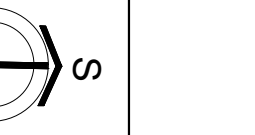

Sazebník: CENTRAL GROUP 75, investiční a.s., Na Strži 1702/65, Praha 4; Nová Krč a.s., V Podzásmí 1/6, 140 00 Praha 4 - Krč		CENTRAL GROUP	
Generální projektant: CENTRAL GROUP a.s. IČO: 242 27 757 M: +420 226 222 222, 226 221 111 www.central-group.cz email: info@central-group.cz		Projektant: Ing. Jakub Pleinert Kontrola: Ing. Jozef Harčarik	
Sazba: „KRČ - ZÁLESI“		Lokalita: 193	
Místo stavby: PRAHA 4 - K.Ú. KRČ		Datum: 03/2025	
Stupeň: ZMĚNA ZÁMĚRU PŘED DOKONČENÍM		Měřítko: 1:250/1:500	
Objekt: ÚPRAVA NAPOJENÍ NA UL. VÍDEŇSKÁ		SO 220	
Oddíl: STAVEBNÍ ŘEŠENÍ		D.1.1.	
Obsah: SITUACE DOPRAVNÍHO ZNAČENÍ		Příloha číslo: b.05	