


VÝŘEZ A
M 1:250



CENTRAL GROUP 75, investiční a.s., Na Strži 1702/65, Praha 4; Nová Křč a.s., V Podzáhmí 146, 100 00 Praha 4 - Křč		CENTRAL GROUP	
Ověření projektantů: CENTRAL GROUP a.s. Na Strži 1702/65, 140 00 Praha 4 IČO: 343237 157 e-mail: info@central-group.cz			
Ing. Jakub Pleiner		Kontrola: Ing. Jozef Harčarčík	
„KŘČ - ZÁLESI“		Lokalita: 193	
Město stavby: PRAHA 4 - k.ú. KŘČ		Datum: 03/2025	
Účel: ZMĚNA ZÁMĚRU PŘED DOKONČENÍM		Měřítko: 1:250/1:500	
Účel: ÚPRAVA NÁPOJENÍ NA UL. VÍDEŇSKÁ		Číslo part.: SO 220	
Účel: STAVEBNÍ ŘEŠENÍ		D.1.1.	
Účel: SITUACE DOPRAVNÍHO ZNAČENÍ DOČASNÁ BETONOVÁ SVODIDLA		Příloha číslo: XX	