


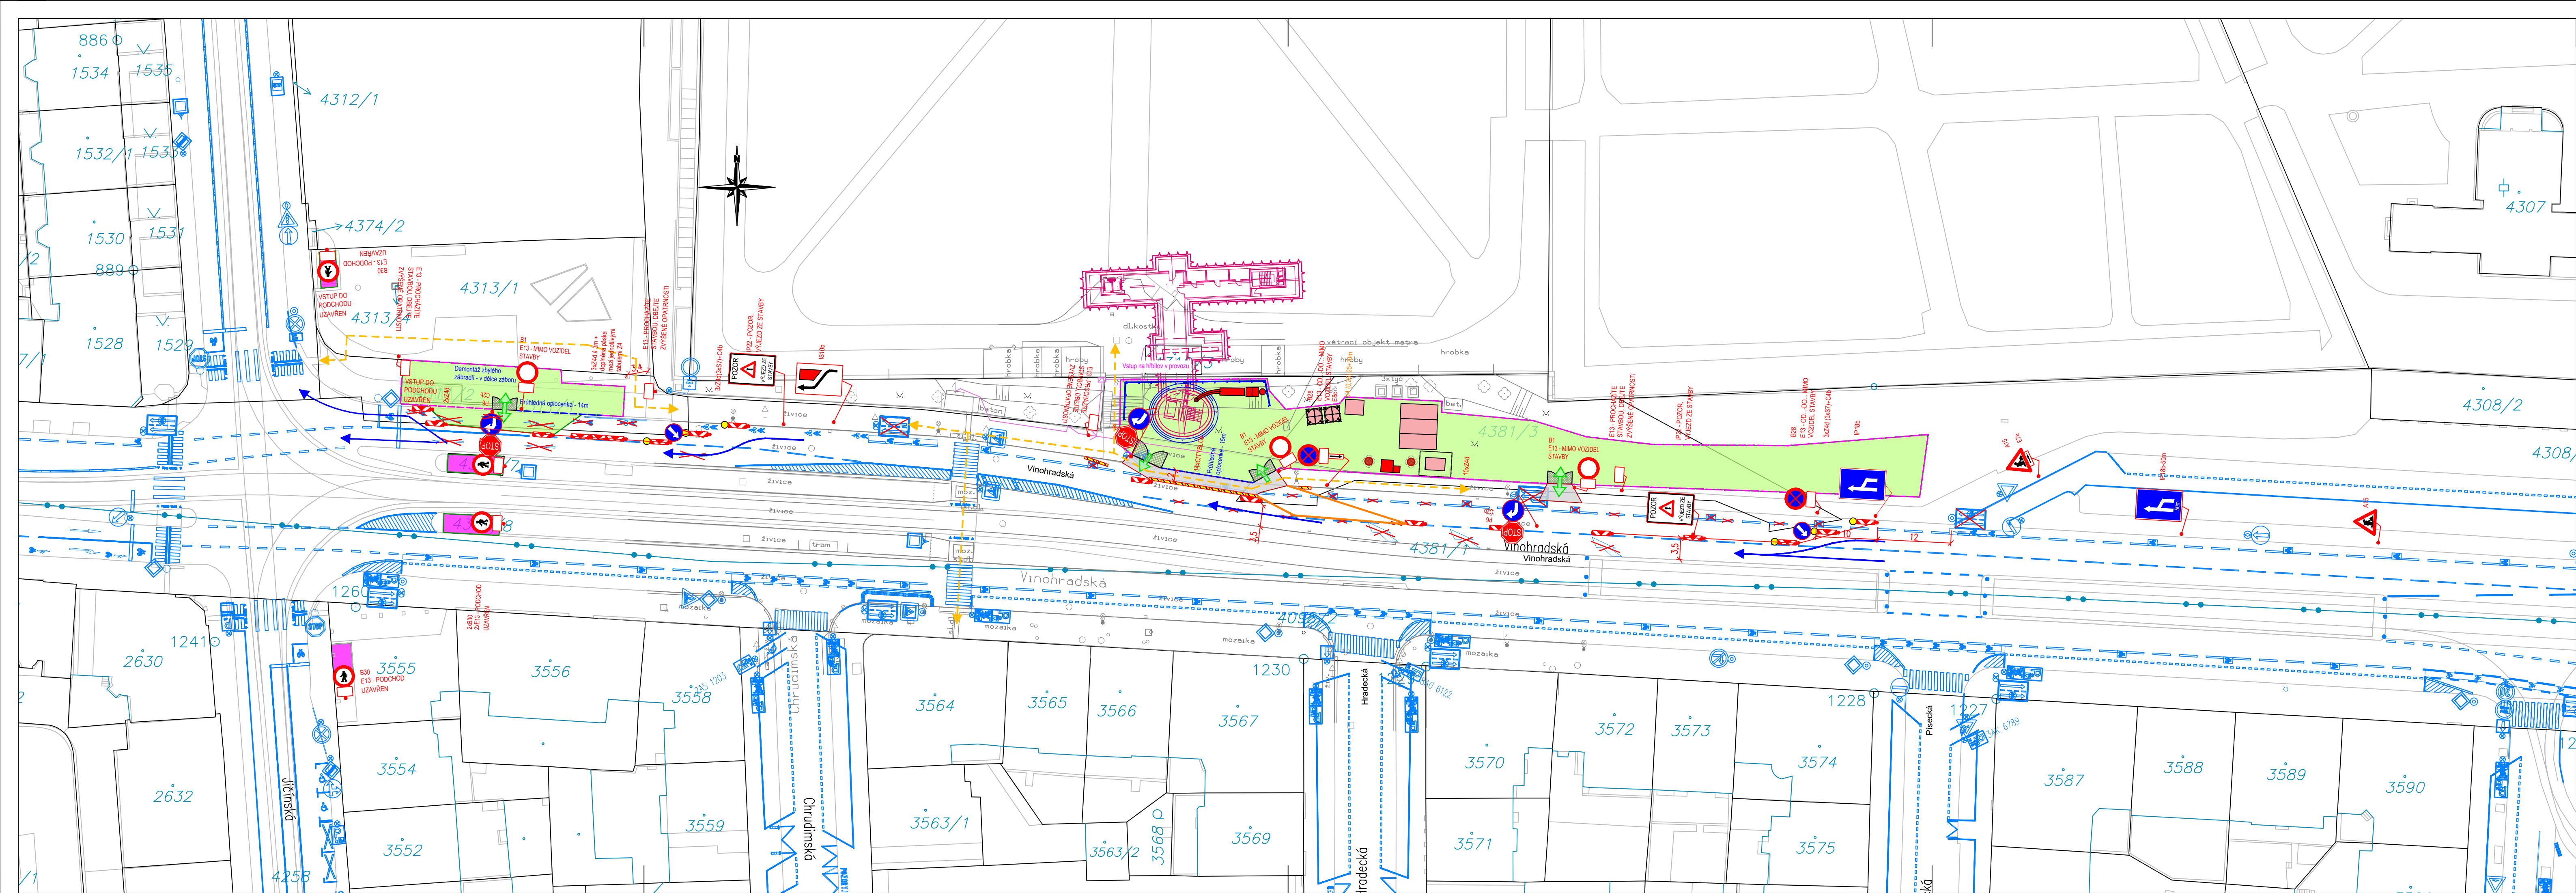

Legenda:

Provizorní značení

Stávající značení

DZ zakryté

Plná oplocenka

Pěší trasy

Dopravní směry IAD

Zábor stavby

Zábor stavby - uzavřené schodiště

Zaměření

Katastr

Přechodová lávka 2,5 x 1,5m

1		Jednání DOSS - PKD dle finálního odsouhlasení po MŠ 12.02.2026	12.02.2026	Růžička	
Změna:		Název změny:	Datum:	Provedl:	Podpis:
Investor:		Objednatel:			
Dopravní podnik hlavního města Prahy, a. s. Sokolovská 42/217, 190 00 Praha 9		STRABAG a.s. Kačírkova 982/4 158 00 Praha 5		ŽS OHLA OHLA ŽS a.s. Tuřanka 1554/115b 627 00 Brno	
METROPROJEKT Praha a.s. Argentinská 1621/36 170 00 Praha 7 generální ředitel: Ing. Vladimír Seidl tel.: +420 296 154 103 www.metroprojekt.cz info@metroprojekt.cz		METROPROJEKT		Souprava číslo:	
HIP:		Podpis:		Název a účel díla:	
Ing. Lida Pánková				Rekonstrukce stanice Flora, zřízení bezbariérového přístupu a výměna pohyblivých schodů ve stanici metra Flora	
tel.: +420 296 154 226				Dopracování dokumentace pro provedení stavby	
Stupeň: Dopracování DPS					
Zpracovatelský útvar:		Název části díla:			
tel.: +420 296 154 247		S60		SOUHRNNÁ ČÁST DOPRAVNĚ INŽENÝRSKÁ OPATŘENÍ	
Vedoucí útvaru:		Podpis:			
Ing. Petr Zobal					
Odpovědný projektant:		Podpis:		Název přílohy:	
Ing. Jan Růžička					
Vypracoval:		Podpis:		DIO SITUACE - 8. ETAPA	
Hana Ranochová					
Skart. znak: V20/2046		Datum: 08/2025		Vydáno: 15.07.2026	
Počet formátů: 5 x A4		Měřítko: 1 : 500		IČD: 8704 01 00 B 04 00 00 00 00	
				009	