


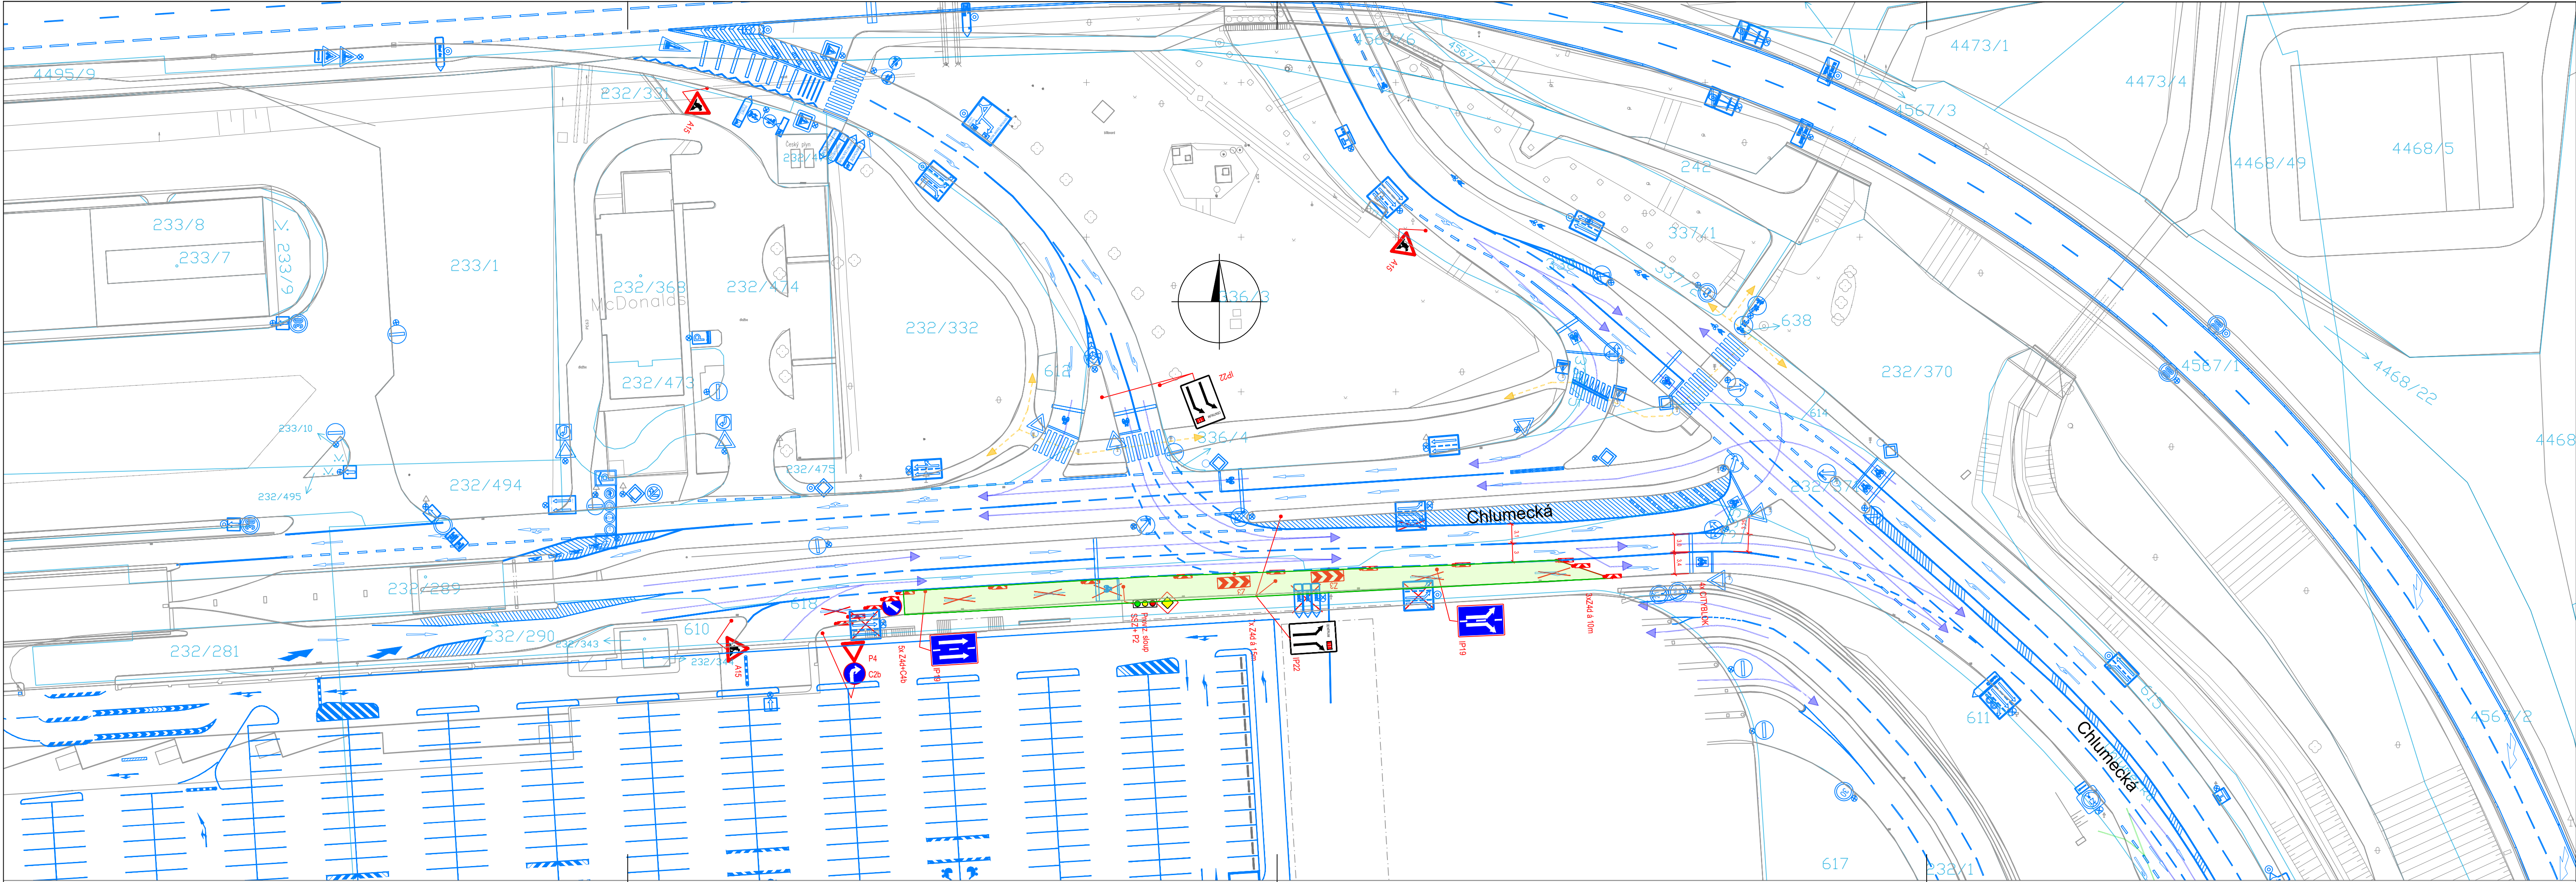

LEGENDA

- Provizorní značení
- Stávající značení (rušené, zakryté)
- Stávající značení
- Oplocenka
- Povolené trasy IAD
- Pěší trasy
- Zábor stavby - umístění jeřábu a techniky

Poznámka:

- DZ provizorně rušené bude odinstalované nebo zapytlované
- dotčené objekty stavbou budou dostupné po domluvě se zhotovitelem
- pěší vazby jsou v maximální možné míře zachovány
- provizorní povrchy (chodníky, komunikace) budou zpevněny a dle norem připraveny zhotovitelem

Projektant: DIO Consult Prague s.r.o. Čerpadlová 1034/2b 190 00 Praha 9 tel.: +420 603 325 759 www.dio-consult.cz info@dio-consult.cz				Souprava č.:
Objednatel: ABMV world, s.r.o. Prosecká 527/24 180 00 Praha 8		ODSÁTÍ ŠTĚRKU ZE STŘECHY KINA Chlumecká, PRAHA 14 - Černý most		
Odpovědný projektant: Ing. Jan Růžička		Název akce:		
Vypracoval: Ing. Jan Růžička		DOPRAVNĚ INŽENÝRSKÁ OPATŘENÍ DIO SITUACE		Změna: -
číslo listu: 26		Datum: 05/2025		Číslo příl.: 01
Formát: 6x A4		Měřítko: 1:500		VYDÁNO 2026 07 01